



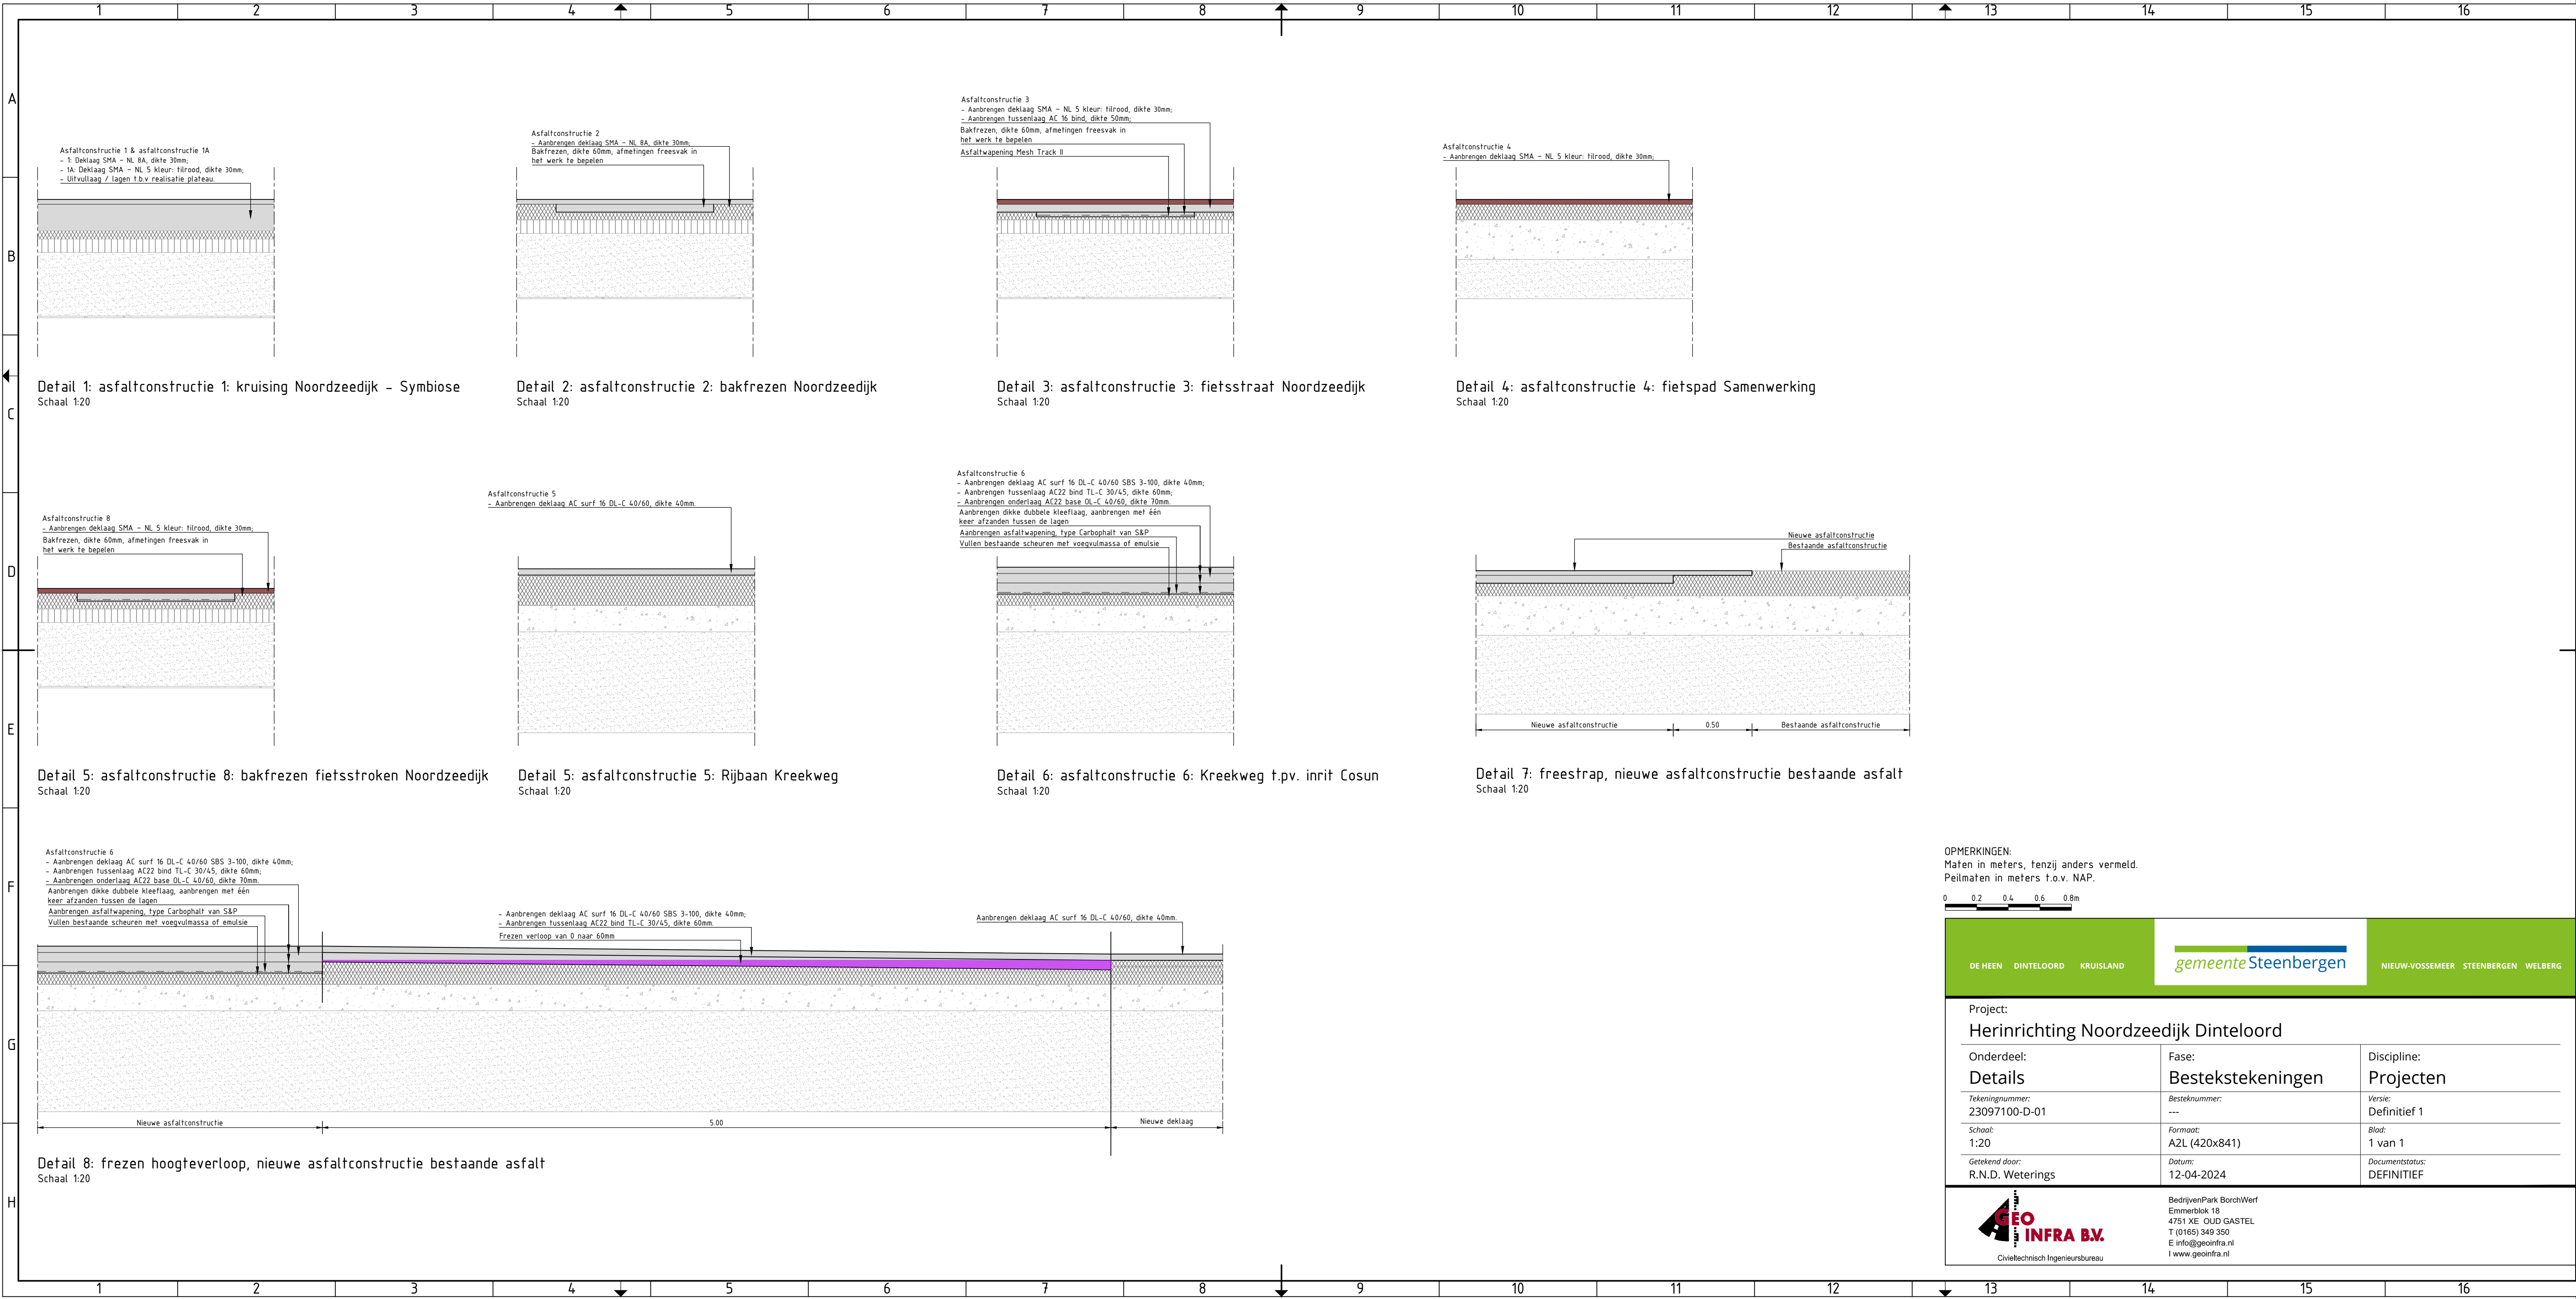

OPMERKINGEN:
Maten in meters, tenzij anders vermeld.
Peilmaten in meters t.o.v. NAP.

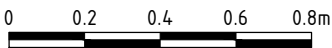

DE HEENDINTELOORDKRUISLAND

NIJW-VOSSEMEERSTEENBERGENWELBERG

Project: Herinrichting Noordzeedijk Dinteloord		
Onderdeel: Details	Fase: Bestekstekeningen	Discipline: Projecten
Tekeningnummer: 23097100-D-01	Besteknummer: ---	Versie: Definitief 1
Schaal: 1:20	Formaat: A2L (420x841)	Blad: 1 van 1
Getekend door: R.N.D. Weterings	Datum: 12-04-2024	Documentstatus: DEFINITIEF
BedrijvenPark BorchWerf Emmerblok 18 4751 XE OUD GASTEL T (0165) 349 350 E info@geoinfra.nl I www.geoinfra.nl		