


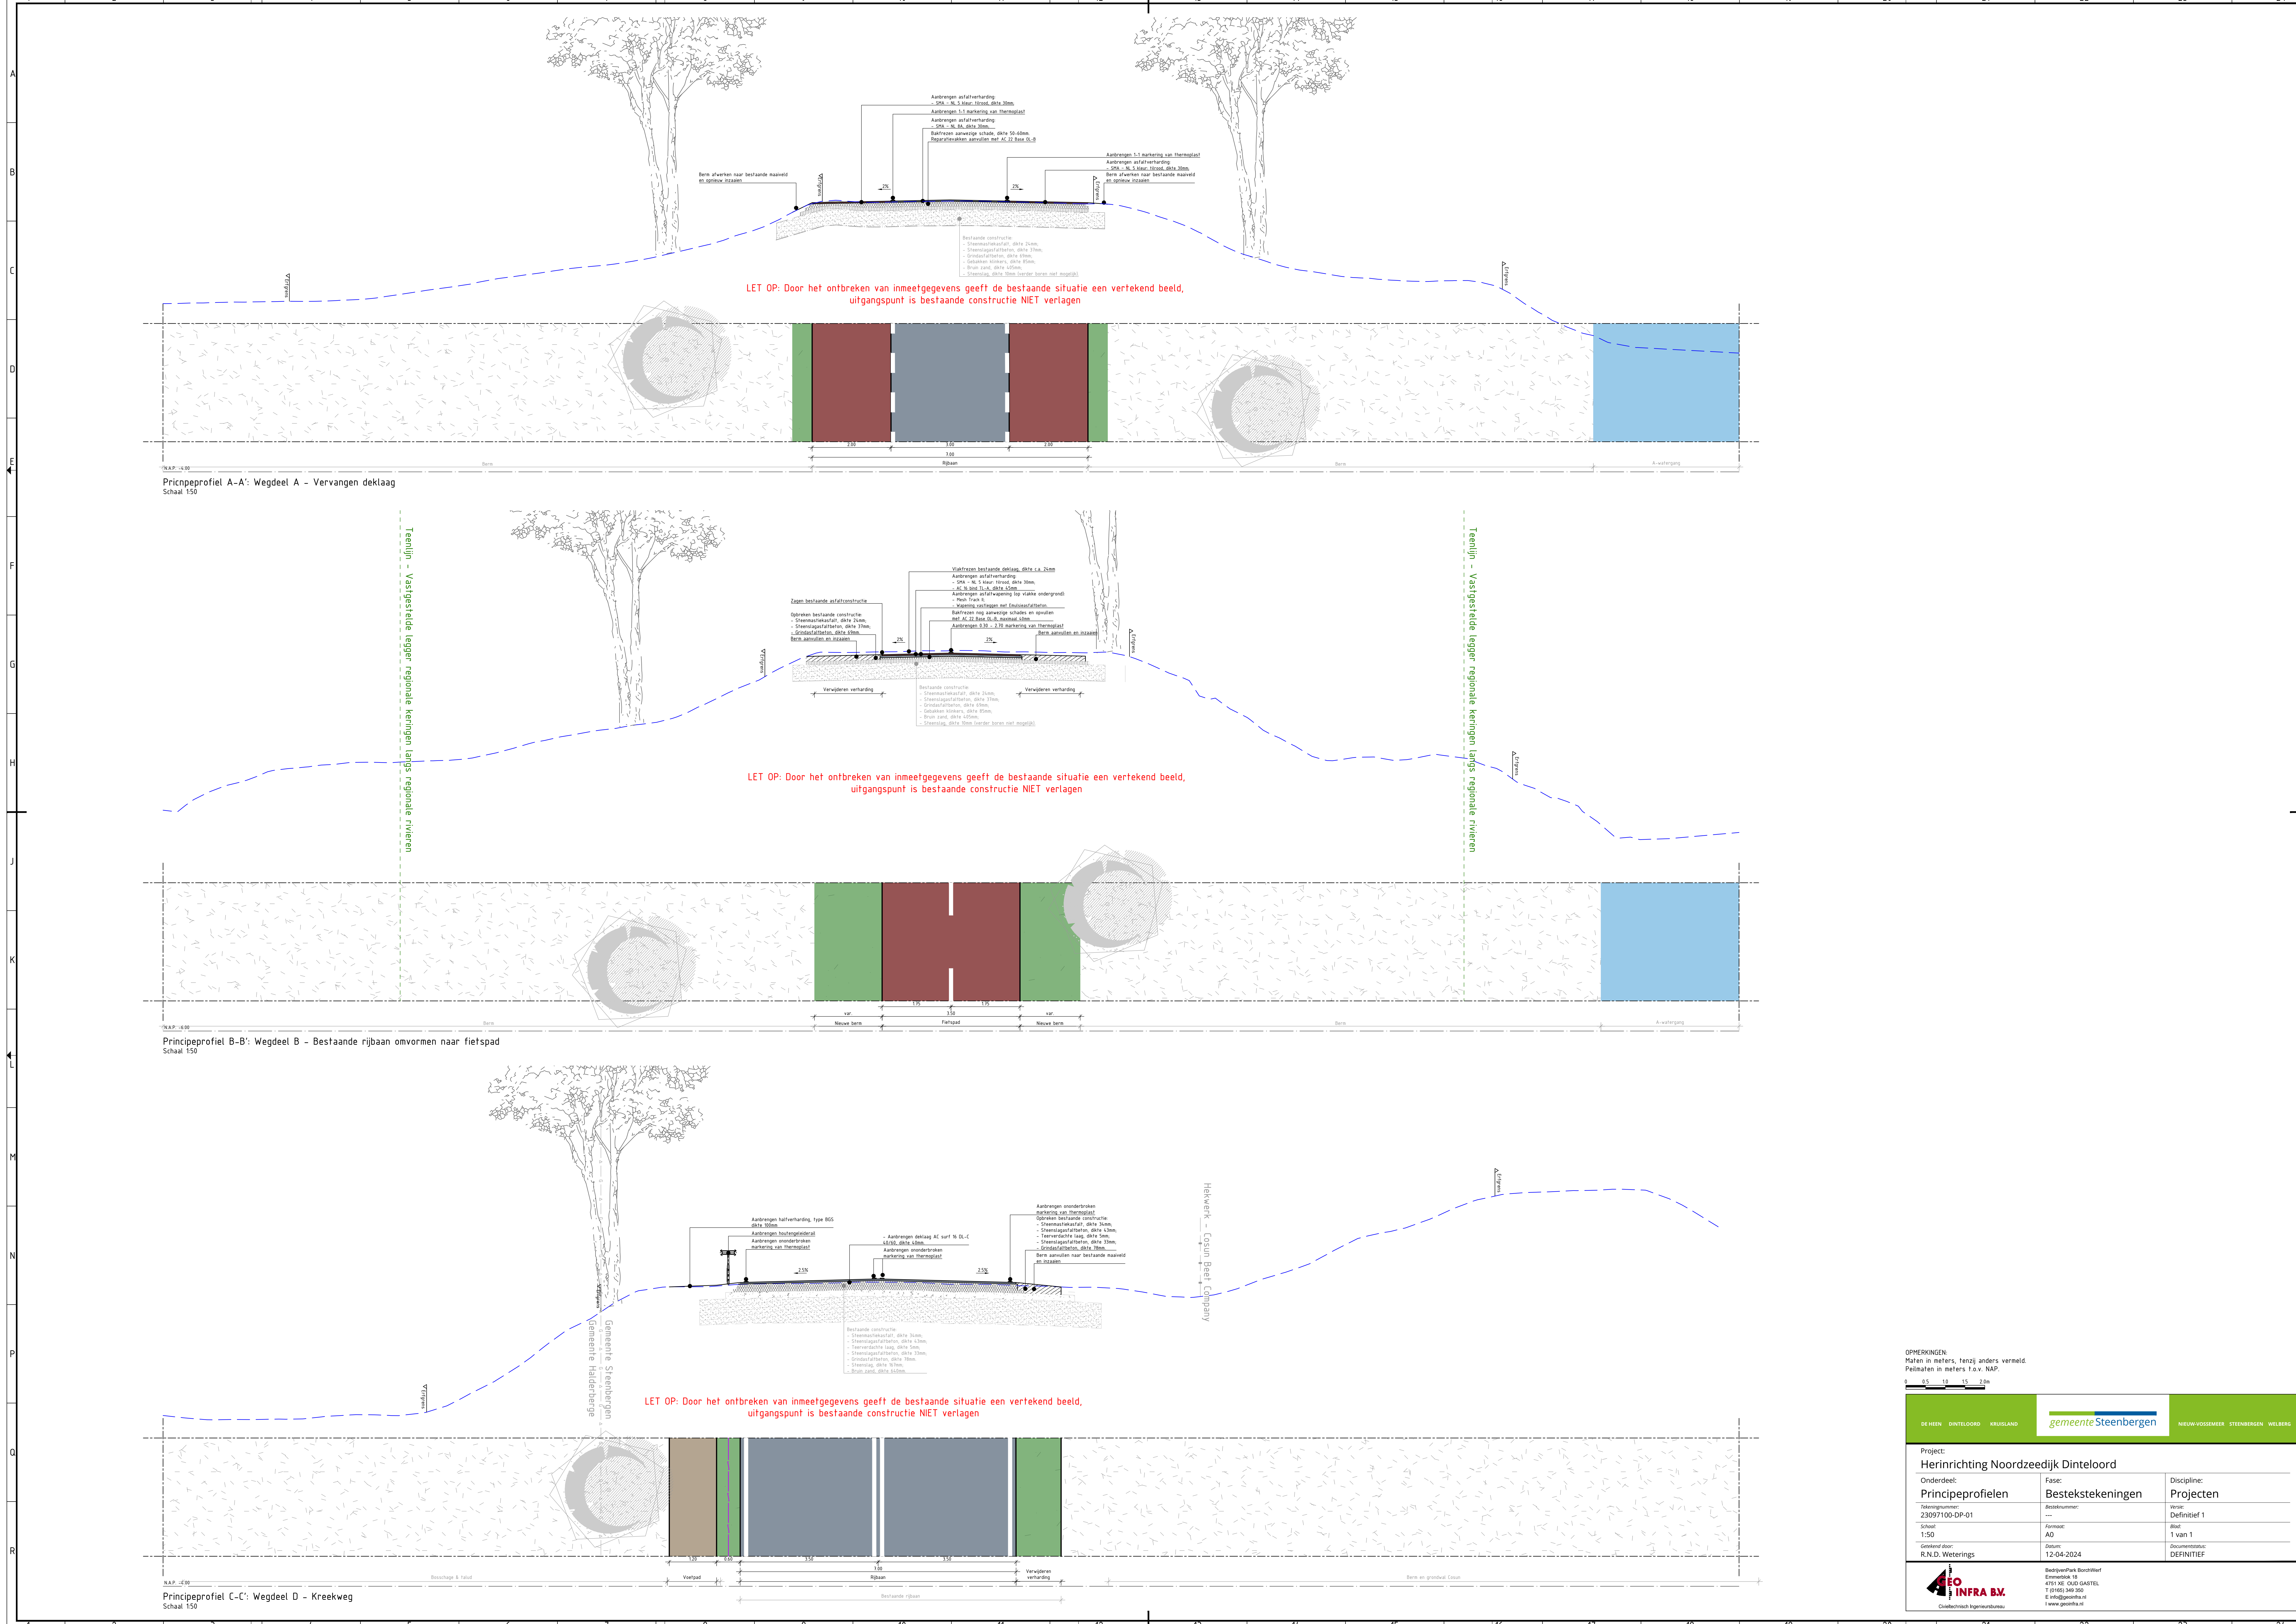

OPMERKINGEN:
Maten in meters, tenzij anders vermeld.
Peilmaten in meters t.o.v. NAP.

0 5 10 15 20m

DE MEEN DINTLOORD KRUISLAND			gemeenteSteenbergen		NIEUW-VOSSEMEER STEENBERGEN WIELBERG	
Project: Herinrichting Noordzeedijk Dinteloord						
Onderdeel: Principeprofielen	Fase: Bestekstekeningen	Discipline: Projecten				
Tekeningnummer: 23097100-DP-01	Besteknummer:	Versie: Definitief 1				
Schaal: 1:50	Formaat: A0	Blad: 1 van 1				
Gemaakt door: R.N.D. Weterings	Datum: 12-04-2024	Documentstatus: DEFINITIEF				
		BedrijfPark BoordWierf Eenheid 18 4751 XE OUD GASTEL T 0160 340 300 E info@aeoinfra.nl www.aeoinfra.nl				