



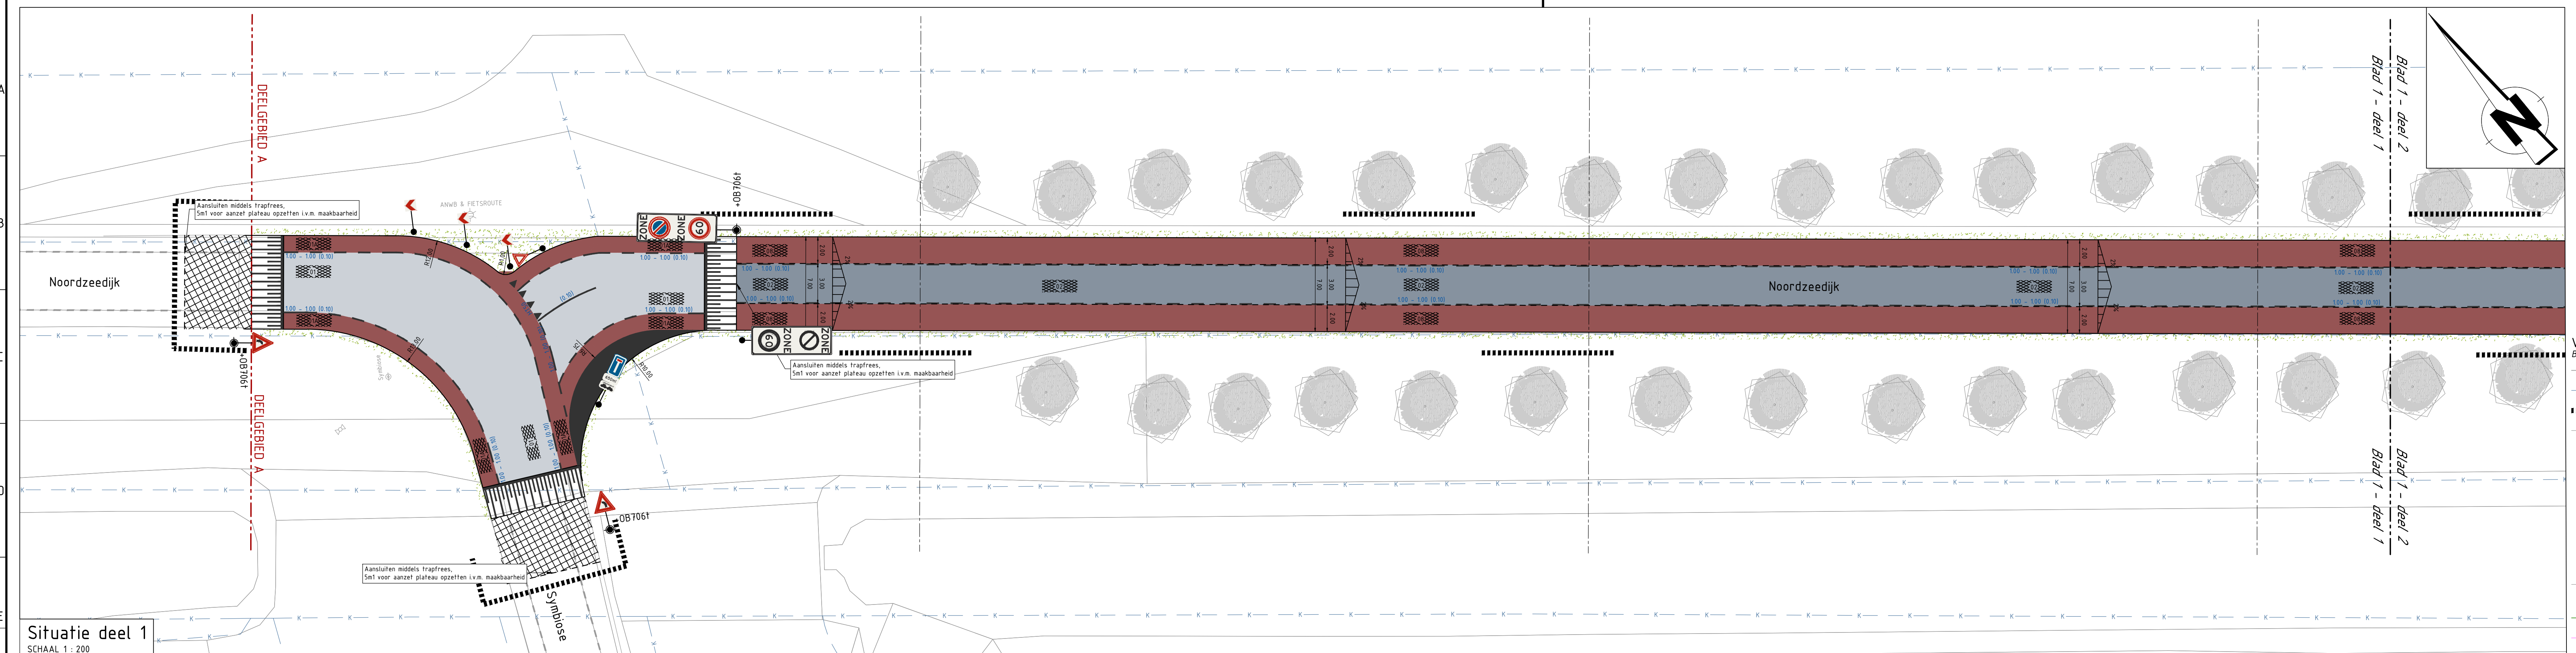

Situatie deel 1  
SCHAAL 1 : 200

**VERKLARING: BESTAANDE SITUATIE**


- Bestaande situatie
- Bestaande kadastrale grens
- Werkgrens
- Gemeentegrens Steenbergen / Halderberge
- Inrit
- Bestaande lichtmast
- Bestaande lichtmast inclusief verkeersbord
- Bestaande verkeersbord
- Bestaande regiekast
- Bestaande trottoirkolk
- Bestaande poort
- Bestaande hekwerk
- Bestaande inspectiepoot
- Regionale kering langs regionale rivieren - teenlijn
- Regionale kering langs regionale rivieren - profiel van vrije ruimte
- Regionale kering langs regionale rivieren - beschermingszone
- Bestaande boom

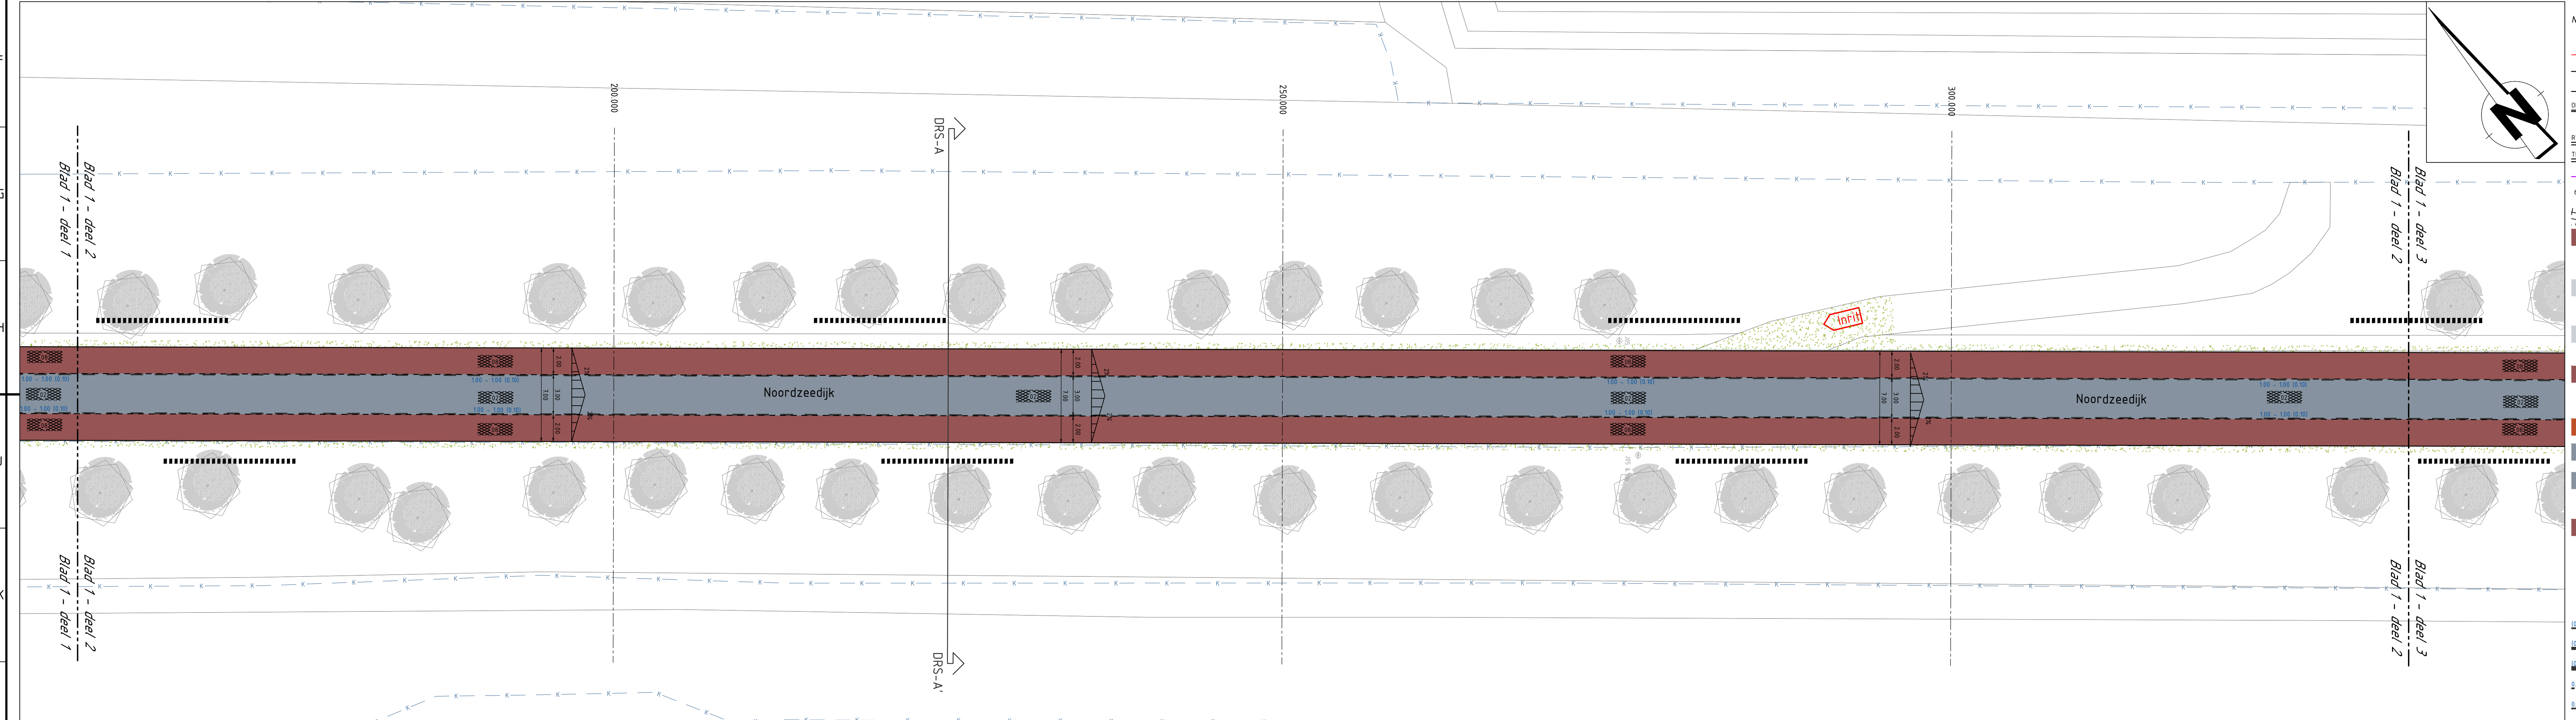

Situatie deel 2  
SCHAAL 1 : 200

**NEUWE SITUATIE**

- Inrit
- Kant te verwijderen asfaltverharding
- Materialsgrens
- Kant asfaltverharding
- Aanbrengen opsluitband 100x200mm
- Aanbrengen verloopband trottoirband <-> maaiveld
- Aanbrengen RWS-band 100/220x200mm incl. gootlaag van betonstraatstenen
- Aanbrengen trottoirband 130/150x250mm incl. gootlaag van betonstraatstenen
- Aanbrengen houten geleiderail
- Aanbrengen grasbepentegels 600x400x120mm
- Maken trapfrees
- Aanbrengen asfaltverharding (kruising Noordzeedijk - Symbiosel)
- Aanbrengen deklaag SMA - NL 5 kleur: Hlrood, dikte 30mm;
- Aanbrengen onderlaag AC 22 base OL-1B, dikte 60mm;
- Aanbrengen onderlaag AC 22 base OL-1B, dikte 60mm;
- Aanbrengen asfaltverharding (kruising Noordzeedijk - Symbiosel)
- Aanbrengen deklaag SMA - NL 8A, dikte 30mm;
- Aanbrengen onderlaag AC 22 base OL-1B, dikte 60mm;
- Aanbrengen onderlaag AC 22 base OL-1B, dikte 60mm;
- Aanbrengen asfaltverharding (Noordzeedijk)
- Aanbrengen deklaag SMA - NL 8A, dikte 30mm;
- Bakfrezen reparatievlekken, dikte 60mm (afmetingen in het werk te bepalen).
- Aanbrengen asfaltverharding (Noordzeedijk fietsstraat)
- Aanbrengen deklaag SMA - NL 5 kleur: Hlrood, dikte 30mm;
- Aanbrengen sussenlaag AC 16 bind, dikte 50mm;
- Viadtrezen bestaande asfaltconstructie
- Aanbrengen asfaltverharding (fietspad Samenwerking en aansluiting Kreekgeweg)
- Aanbrengen deklaag SMA - NL 5 kleur: Hlrood, dikte 30mm;
- Aanbrengen asfaltverharding (Kreekgeweg)
- Aanbrengen deklaag AC surf 16 OL-C 40/60, dikte 40mm;
- Aanbrengen asfaltverharding (Inrit Cosun Kreekgeweg)
- Aanbrengen deklaag AC surf 16 OL-C 40/60 SRS 3-100, dikte 40mm;
- Aanbrengen sussenlaag AC22 bind TL-C 30/45, dikte 60mm;
- Aanbrengen onderlaag AC22 base OL-C 40/60, dikte 70mm;
- Aanbrengen asfaltverharding (fietsstrook Noordzeedijk)
- Aanbrengen deklaag SMA - NL 8A, dikte 30mm;
- Bakfrezen reparatievlekken, dikte 60mm (afmetingen in het werk te bepalen).
- Aanbrengen betonstraatstenen, keformaat, elboeoverband, kleur: grijs
- Aanbrengen betonstraatstenen, keformaat, blokverband, kleur: zwart/wit
- Aanbrengen halfverharding, type BGS
- Aanbrengen ononderbroken markering (0.10) van thermoplast
- Aanbrengen stopstreep (0.20) van thermoplast
- Aanbrengen stopstreep (0.30) van thermoplast
- Aanbrengen kanalisatiestreep 0.50-0.50 van thermoplast
- Aanbrengen asmarkering 0.30 - 2.70 (0.10) van thermoplast
- Aanbrengen kantmarkering 100 - 100 (0.10) van thermoplast
- Aanbrengen driehoekmarkering van thermoplast
- Aanbrengen viakvullende markering van thermoplast
- Sinusrandpelt, hoogte 12cm
- Aanbrengen schrikhek
- Plaatsen klappaal
- Aanbrengen RWS-kolk, aansluiten op bestaande kolkuitgeger
- Afwerken en inzaaien bermen

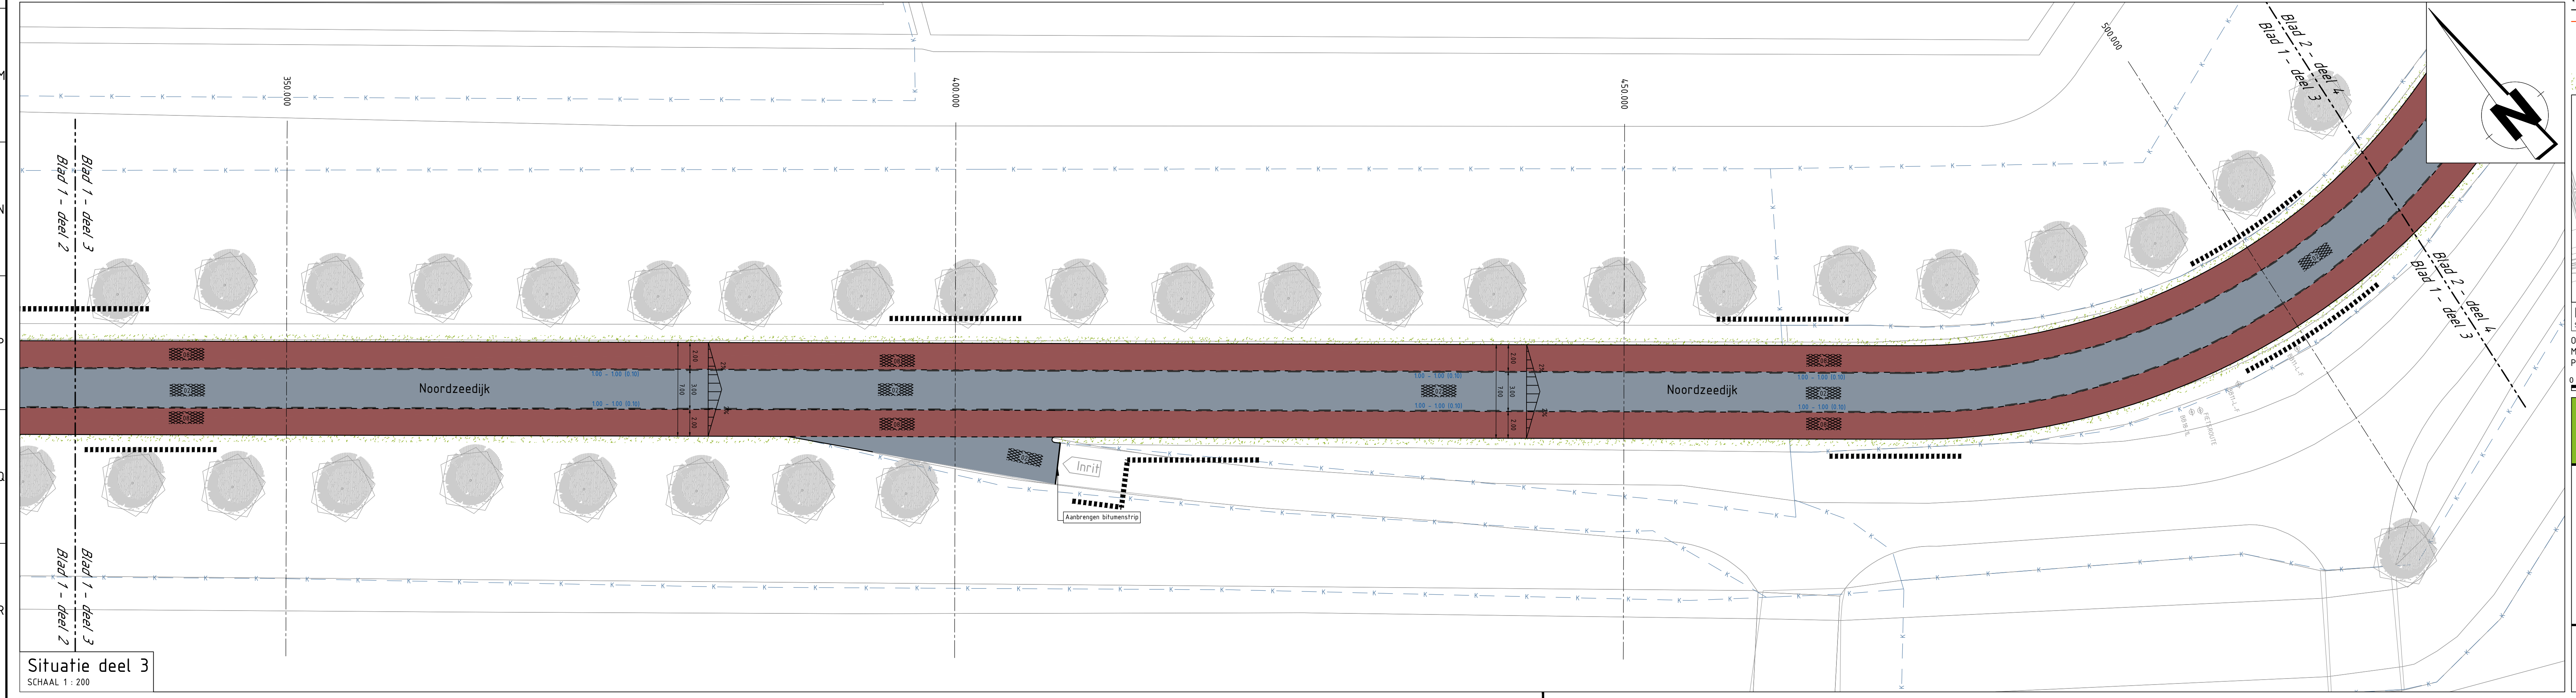

Situatie deel 3  
SCHAAL 1 : 200

**Locatieoverzicht**

Schaal 1: 1000

OPMERKINGEN:

- Maken in meters, tenzij anders vermeld.
- Peilmaten in meters t.o.v. NAP.

0 2 4 6 8m

**DE MEEN DINTELOORD KRUISLAND**

**gemeente Steenbergen**

**NIEUW-VOSSEMEER STEENBERGEN WIELBERG**

**Project:**  
Herinrichting Noordzeedijk Dinteloord

| Onderdeel:       | Fase:             | Discipline:     |
|------------------|-------------------|-----------------|
| Nieuwe situatie  | Bestekstekeningen | Projecten       |
| Tekeningnummer:  | Besteknummer:     | Werk:           |
| 23097100-NS-01   |                   | DEFINITIEF 1    |
| Schaal:          | Formaat:          | Blad:           |
| 1:200            | A0                | 1 van 5         |
| Gemaakt door:    | Datum:            | Documentstatus: |
| R.N.D. Weterings | 10-04-2024        | DEFINITIEF      |

**4EO INFRA B.V.**

Civieltechnisch ingenieursbureau

BedrijfsPark BoortWierf  
Eenheid 18  
4751 XE OUD GASTEL  
T 0160 340 300  
E info@geoinfra.nl  
W www.geoinfra.nl