



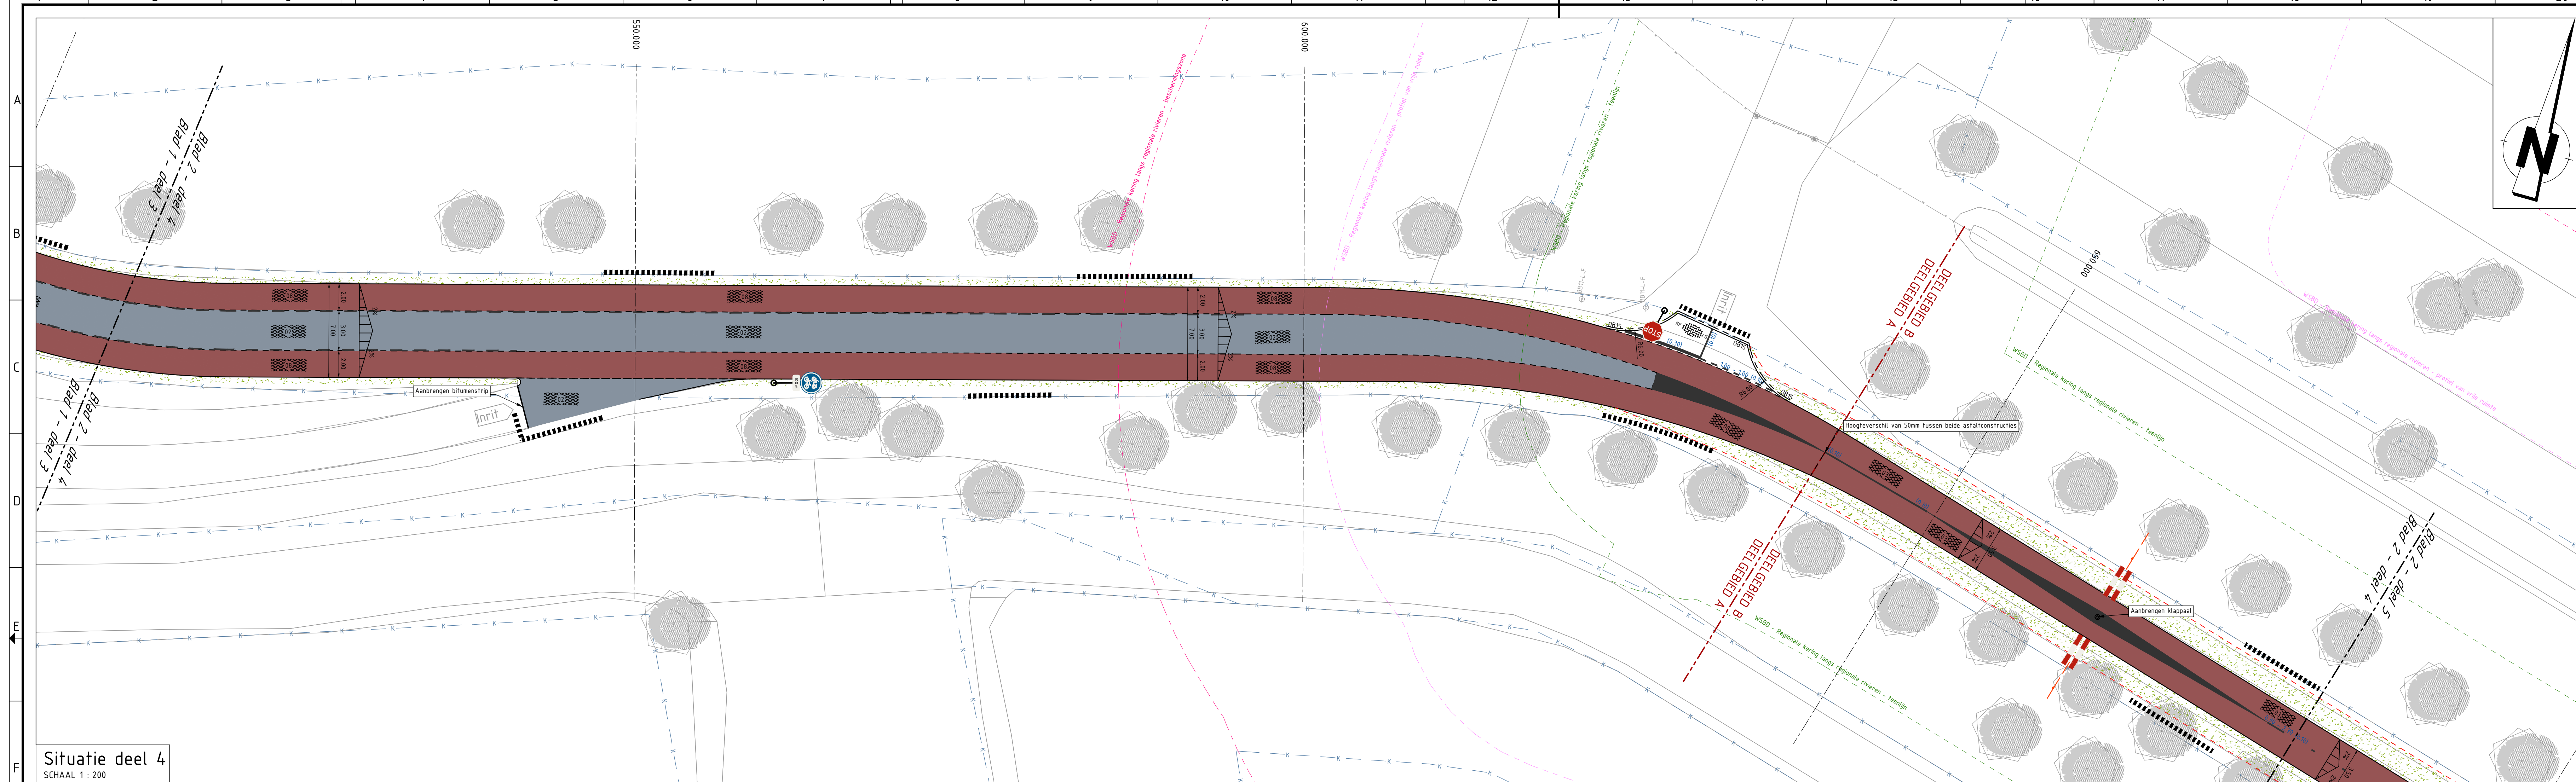


Situatie deel 4

SCHAAL 1 : 200

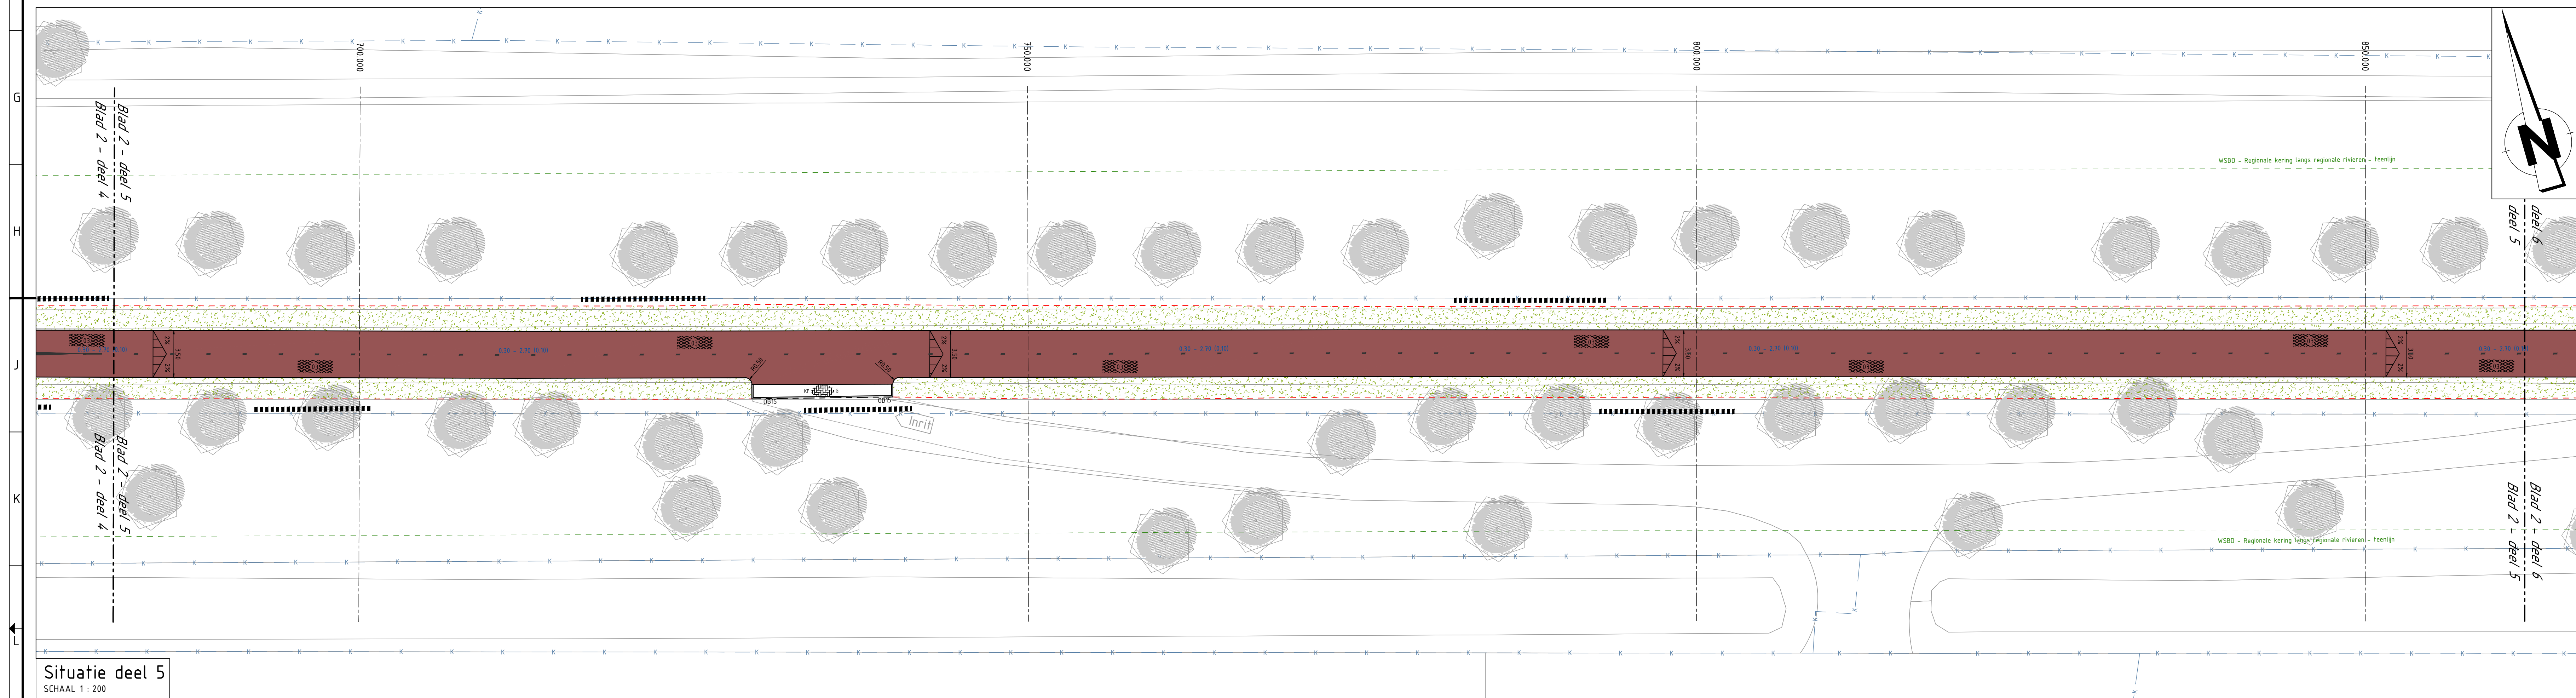

Situatie deel 5

SCHAAL 1 : 200

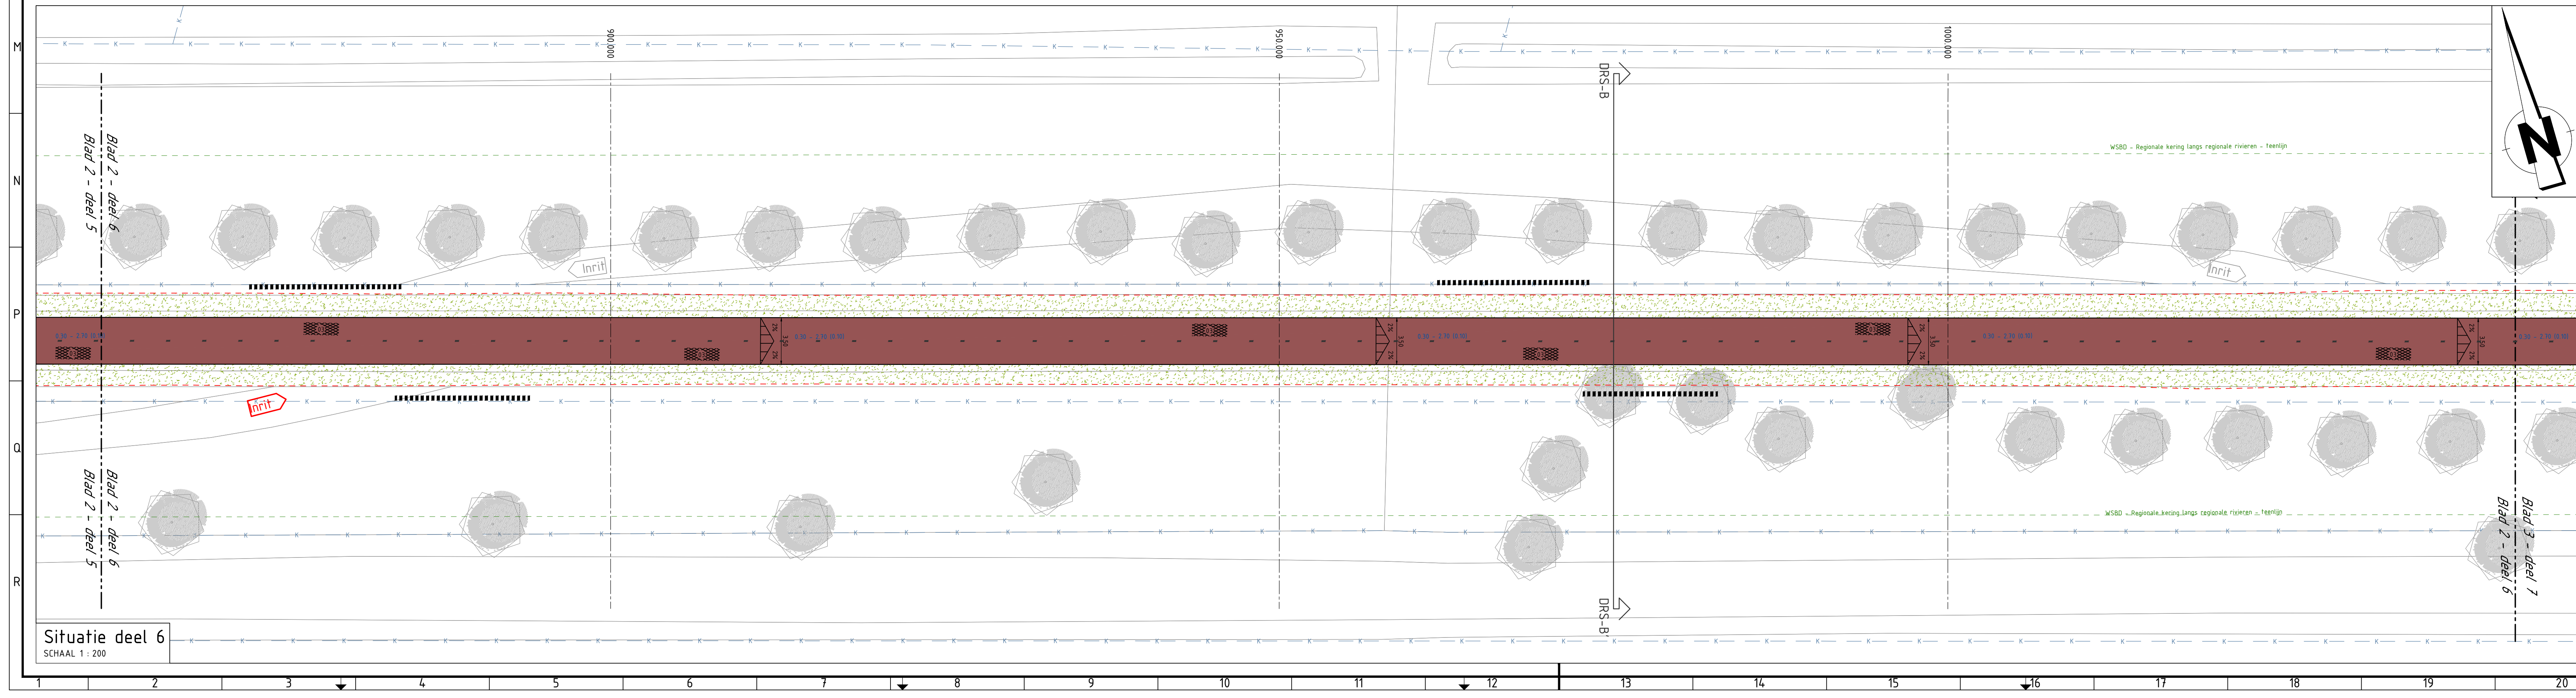


Situatie deel 6

SCHAAL 1 : 200

- VERKLARING:**
- BESTAANDE SITUATIE**
- Bestaande situatie
 - Bestaande kadastrale grens
 - Werksgrens
 - Gemeentegrens Steenbergen / Halderberge
 - Inrit
 - Bestaande lichtmast
 - Bestaande lichtmast inclusief verkeersbord
 - Bestaande regiekast
 - Bestaande trottoirkolk
 - Bestaande poort
 - Bestaande hekwerk
 - Bestaande inspectiepoot
 - Regionale kering langs regionale rivieren - teenlijn
 - Regionale kering langs regionale rivieren - profiel van vrije ruimte
 - Regionale kering langs regionale rivieren - beschermingszone
 - Bestaande boom
- NEUWE SITUATIE**
- Te amoveren inrit
 - Kant te verwijderen asfaltverharding
 - Materiaalgrens
 - Kant asfaltverharding

- GRS**
- Aanbrengen opsluitband 100x200mm
 - Aanbrengen verloopband trottoirband <-> maaiveld
 - Aanbrengen RWS-band 100/220x200mm incl. gootlaag van betonstraatstenen
 - Aanbrengen trottoirband 130/550x250mm incl. gootlaag van betonstraatstenen
 - Aanbrengen houten geleidelid
 - Aanbrengen grasbetonteegels 600x400x120mm
- Maken trapfrees**
- Aanbrengen asfaltverharding (kruising Noordzeedijk - Symbiose):
 - Aanbrengen deklaag SMA - NL 5 kleur: filirood, dikte 30mm;
 - Aanbrengen onderlaag AC 22 base DL-1B, dikte 60mm;
 - Aanbrengen onderlaag AC 22 base DL-1B, dikte 60mm;
 - Aanbrengen asfaltverharding (kruising Noordzeedijk - Symbiose):
 - Aanbrengen deklaag SMA - NL 8A, dikte 30mm;
 - Aanbrengen onderlaag AC 22 base DL-1B, dikte 60mm;
 - Aanbrengen onderlaag AC 22 base DL-1B, dikte 60mm;
 - Aanbrengen asfaltverharding (Noordzeedijk):
 - Aanbrengen deklaag SMA - NL 8A, dikte 30mm;
 - Aanbrengen onderlaag AC 16 bind, dikte 50mm;
 - Bakfreesen bestaande asfaltconstructie.
 - Aanbrengen asfaltverharding (Noordzeedijk fietstraat):
 - Aanbrengen deklaag SMA - NL 5 kleur: filirood, dikte 30mm;
 - Aanbrengen deklaag SMA - NL 5 kleur: filirood, dikte 30mm;
 - Aanbrengen tusselaag AC 16 bind, dikte 50mm;
 - Aanbrengen deklaag AC 22 surf 16 DL-C 40/60, dikte 40mm.
 - Aanbrengen asfaltverharding (fietspad Samenwerking en aansluiting Kreekweg):
 - Aanbrengen deklaag SMA - NL 5 kleur: filirood, dikte 30mm;
 - Aanbrengen asfaltverharding (Kreekweg):
 - Aanbrengen deklaag AC surf 16 DL-C 40/60, dikte 40mm.
 - Aanbrengen asfaltverharding (Inrit Casan Kreekweg):
 - Aanbrengen deklaag AC surf 16 DL-C 40/60 SBS 3-100, dikte 40mm;
 - Aanbrengen tusselaag AC22 bind TL-C 30/45, dikte 50mm;
 - Aanbrengen onderlaag AC22 base DL-C 40/60, dikte 70mm;
 - Aanbrengen asfaltverharding (fietsstrook Noordzeedijk):
 - Aanbrengen deklaag SMA - NL 8A, dikte 30mm;
 - Bakfreesen reparatievallen, dikte 60mm (afmetingen in het werk te bepalen).
 - Aanbrengen betonstraatstenen, Keiformaat, ellobogverband, kleur: grijs
 - Aanbrengen halfverharding, type BGS
 - Aanbrengen ononderbroken marking (0.10) van thermoplast
 - Aanbrengen stopstreep (0.20) van thermoplast
 - Aanbrengen stopstreep (0.30) van thermoplast
 - Aanbrengen kanalisatiestreep 0.50-0.50 van thermoplast
 - Aanbrengen asmarkering 0.30 - 2.70 (0.10) van thermoplast
 - Aanbrengen kantmarkering 100 - 100 (0.10) van thermoplast
 - Aanbrengen driehoekmarkering van thermoplast
 - Aanbrengen viakvullende marking van thermoplast
 - Sinusrampel, hoogte 12cm
 - Aanbrengen schrikhek
 - Plaatsen klappaal
 - Aanbrengen RWS-kolk, aansluiten op bestaande kolkuittegger
 - Afwerken en inzaaien bermen

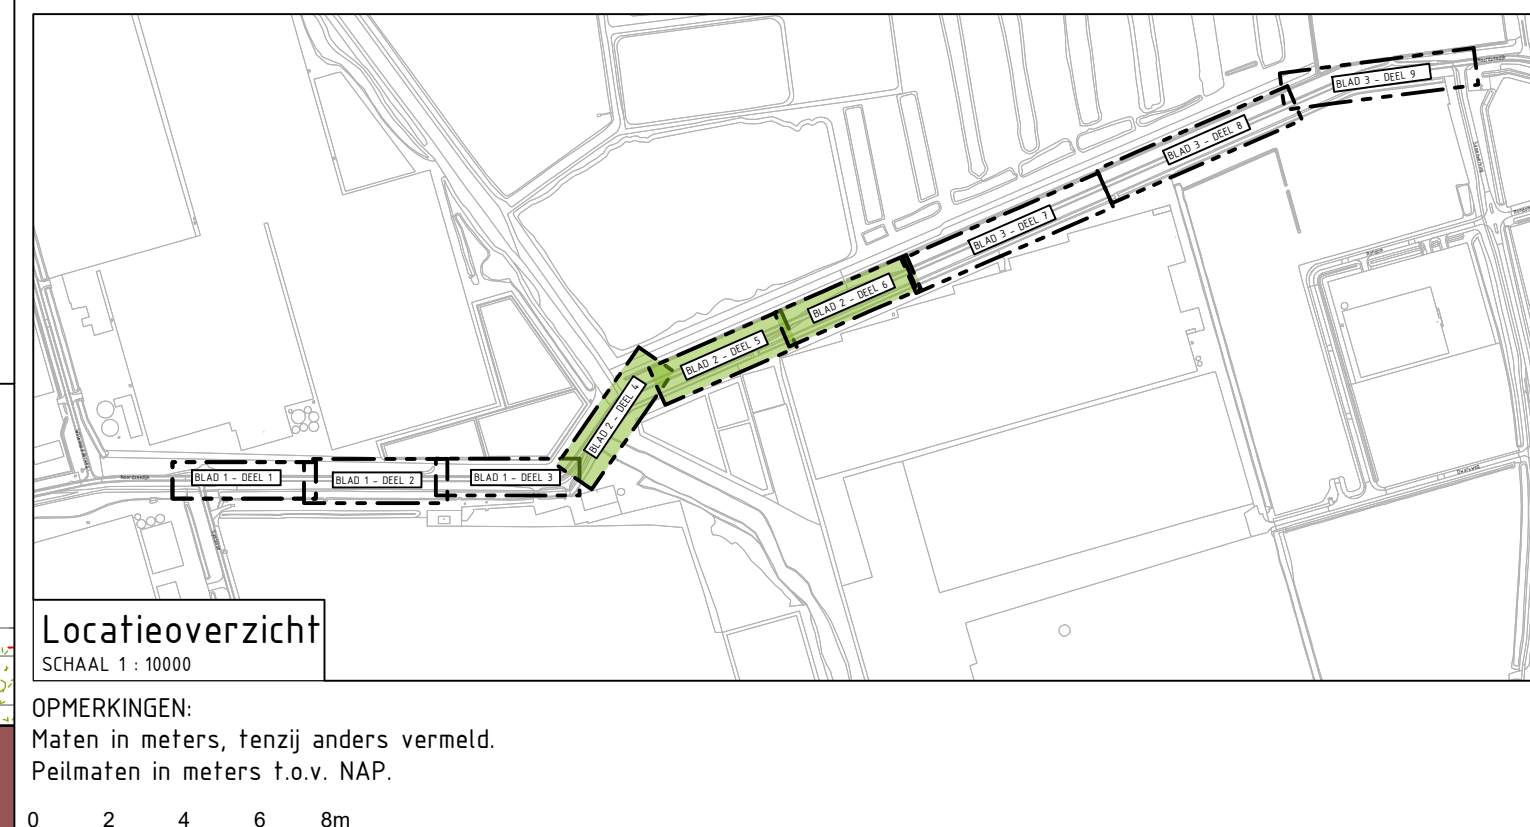

DE MEEN DINTELOORD KRUISLAND gemeenteSteenbergen NIEUW-VOSSEMEER STEENBERGEN WIELBERG

Project: Herinrichting Noordzeedijk Dinteloord

Onderdeel: Nieuwe situatie	Fase: Bestekstekeningen	Discipline: Projecten
Tekeningnummer: 23097100-NS-02	Besteknummer:	Werk: DEFINITIEF 1
Schaal: 1:200	Formaat: A0	Blad: 2 van 5
Gezien door: R.N.D. Weterings	Datum: 10-04-2024	Documentstatus: DEFINITIEF

INFRAX BV

Bedrijfsweg 10
4751 NE OUD GASTEL
T 01651 340 300
E info@infrax.nl
W www.infrax.nl