



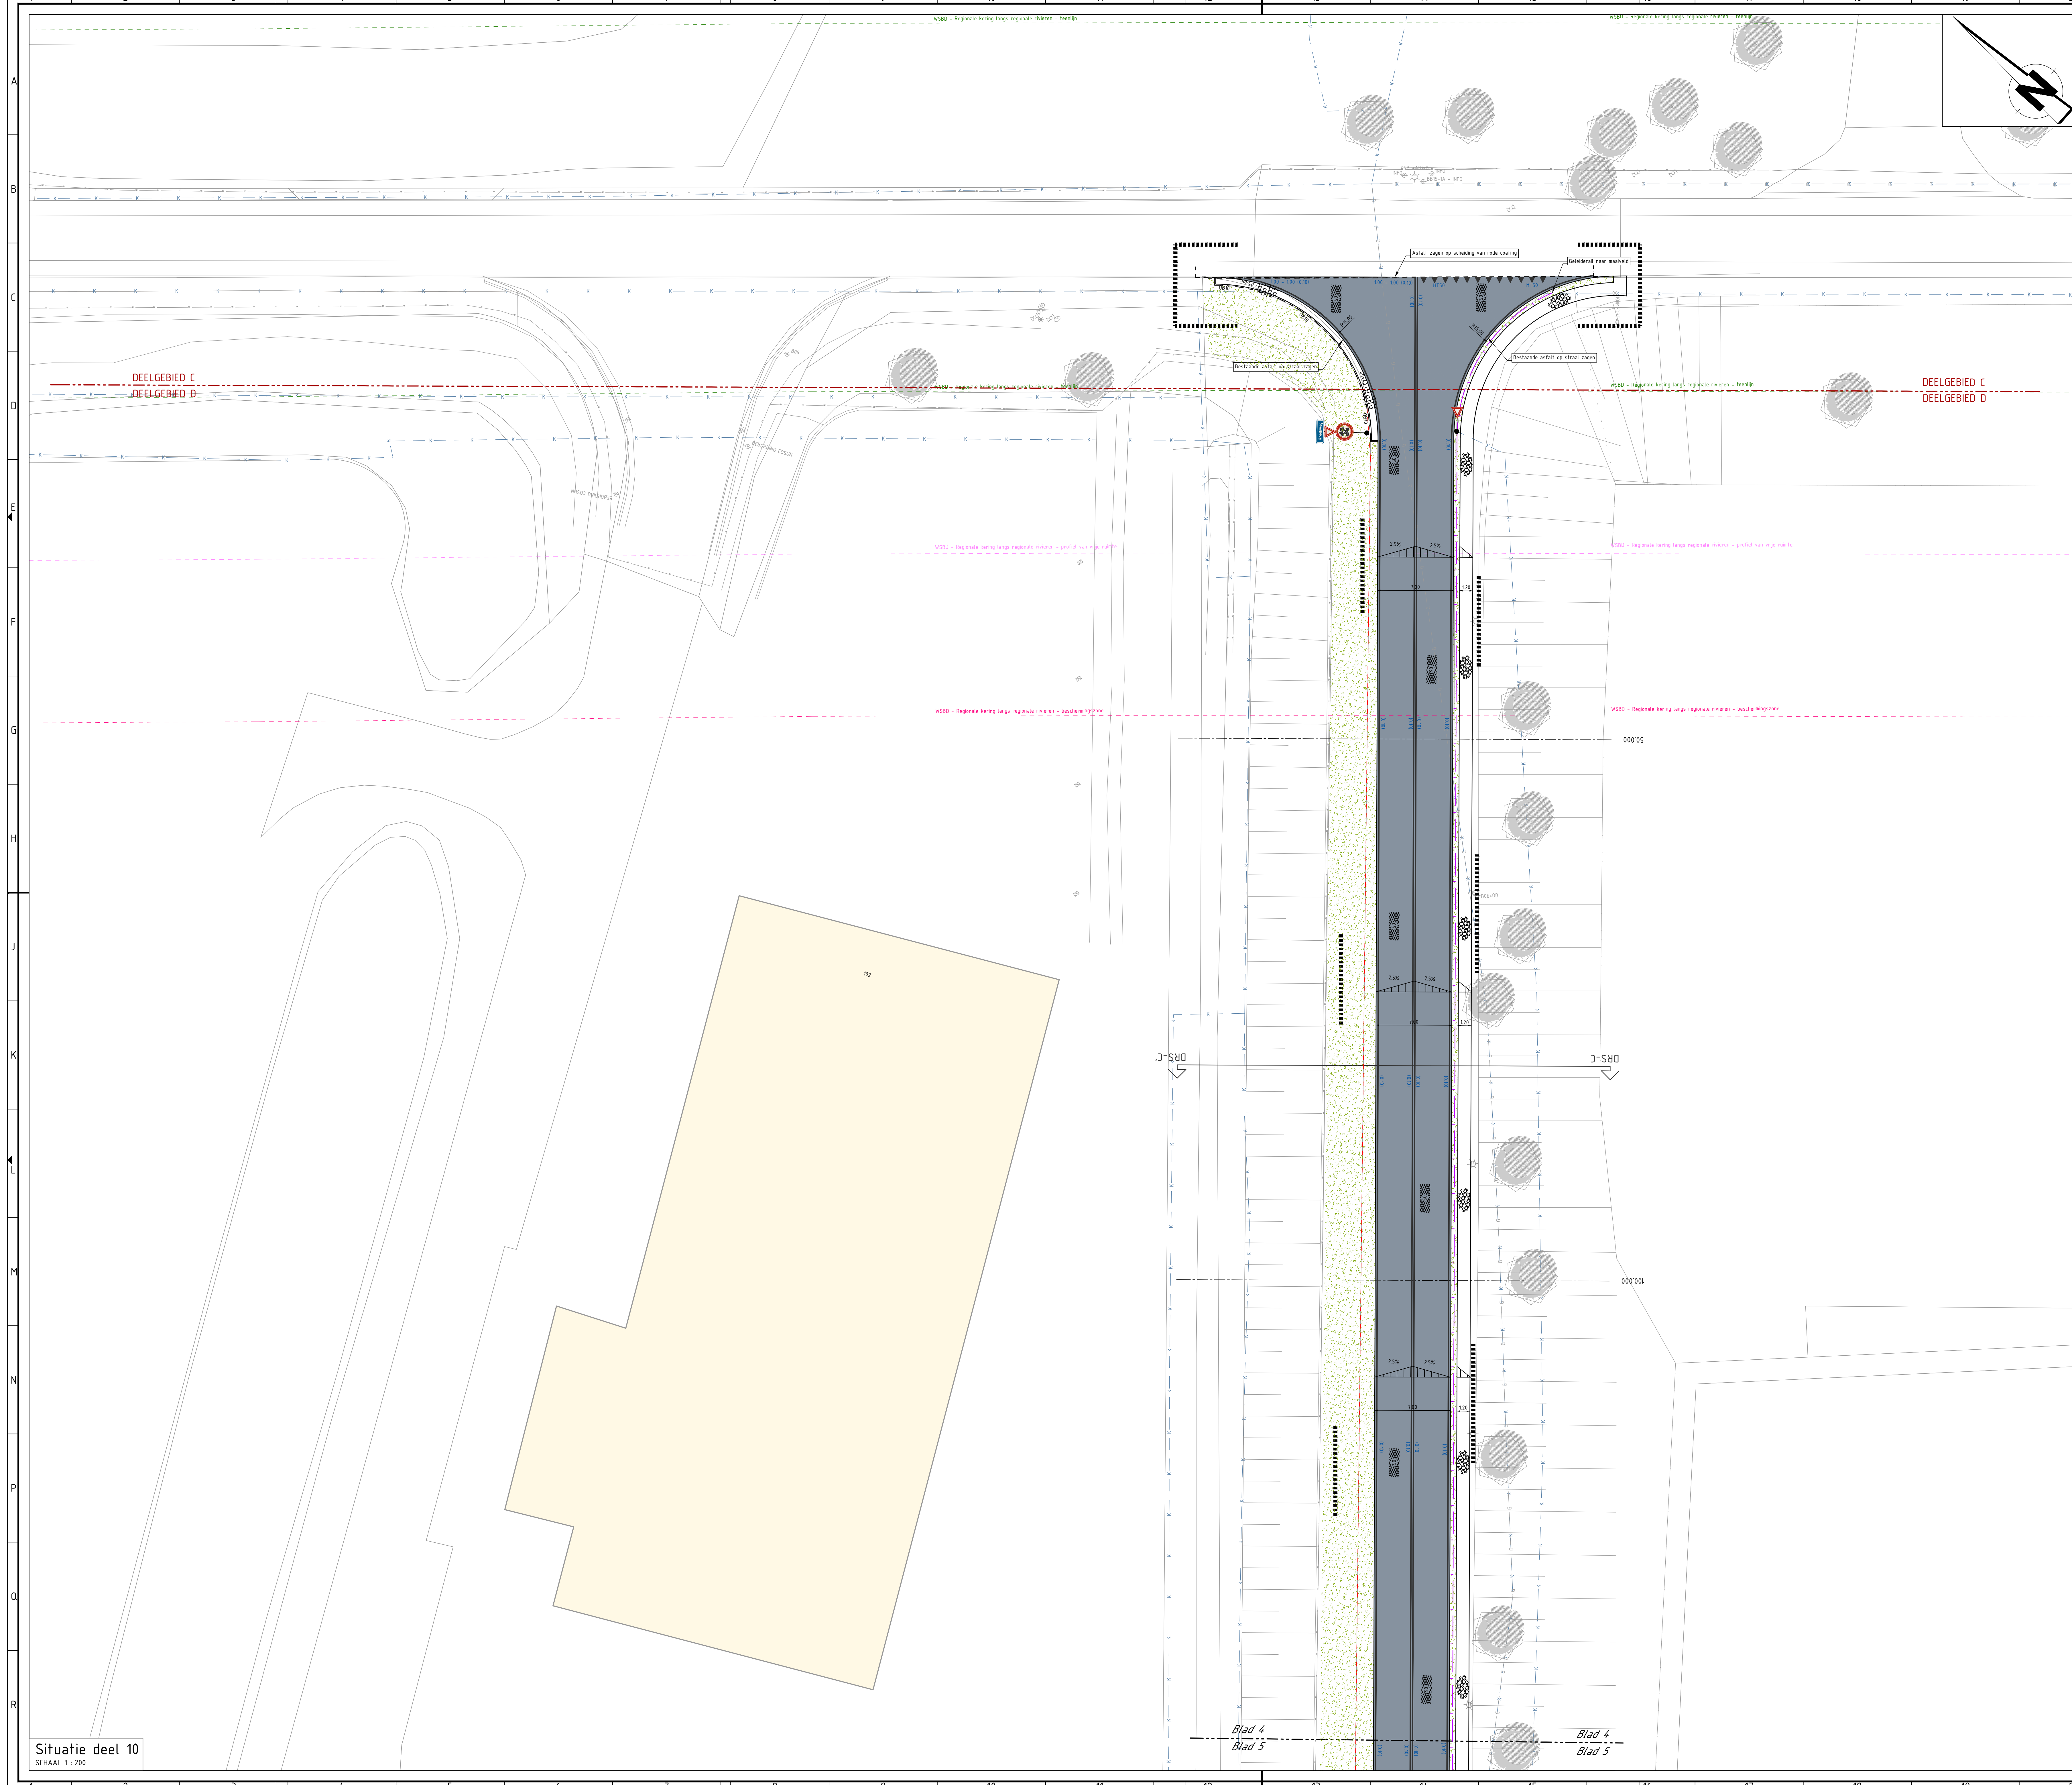

- VERKLARING:**
- BESTAANDE SITUATIE**
- Bestaande situatie
 - Bestaande kadastrale grens
 - Werkgrens
 - Gemeentegrens Steenbergen / Halderberge
 - Inrit
 - Bestaande lichtmast
 - Bestaande lichtmast inclusief verkeersbord
 - Bestaande verkeersbord
 - Bestaande regelkast
 - Bestaande trottoirkoek
 - Bestaande poort
 - Bestaande hekwerk
 - Bestaande inspectiepuf
 - Regionale kering langs regionale rivieren - teenlijn
 - Regionale kering langs regionale rivieren - profiel van vrije ruimte
 - Regionale kering langs regionale rivieren - beschermingszone
 - Bestaande boom
- NIET NIEUWE SITUATIE**
- Inrit
 - Kant te amoveren inrit
 - Kant te verwijderen asfaltverharding
 - Materiaalgrens
 - Kant asfaltverharding
 - Aanbrengen opspuitband 100x200mm
 - Aanbrengen verloopband trottoirband <-> maaiveld
 - Aanbrengen RWS-band 110/220x200mm incl. gootlaag van betonstraatstenen
 - Aanbrengen trottoirband 130/150x250mm incl. gootlaag van betonstraatstenen
 - Aanbrengen houten geleiderail
 - Aanbrengen grasbelftegetels 600x400x120mm
 - Maken trapfrees
 - Aanbrengen asfaltverharding (kruising Noordzeedijk - Symbiose):
 - Aanbrengen deklaag SMA - NL 5 kleur: firood, dikte 30mm;
 - Aanbrengen onderlaag AC 22 base OL-1B, dikte 60mm;
 - Aanbrengen onderlaag AC 22 base OL-1B, dikte 60mm;
 - Aanbrengen asfaltverharding (kruising Noordzeedijk - Symbiose):
 - Aanbrengen deklaag SMA - NL 8A, dikte 30mm;
 - Aanbrengen onderlaag AC 22 base OL-1B, dikte 60mm;
 - Aanbrengen onderlaag AC 22 base OL-1B, dikte 60mm;
 - Aanbrengen asfaltverharding (Noordzeedijk):
 - Aanbrengen deklaag SMA - NL 8A, dikte 30mm;
 - Bakfrezen reparatievallen, dikte 50mm (afmetingen in het werk te bepalen).
 - Aanbrengen asfaltverharding (Noordzeedijk fietsstraat):
 - Aanbrengen deklaag SMA - NL 5 kleur: firood, dikte 30mm;
 - Aanbrengen tussenlaag AC 16 bind, dikte 50mm;
 - Vlakfrezen bestaande asfaltconstructie.
 - Aanbrengen asfaltverharding (fietspad Samenwerking en aansluiting Kreekweg):
 - Aanbrengen deklaag SMA - NL 5 kleur: firood, dikte 30mm;
 - Aanbrengen asfaltverharding (Kreekweg):
 - Aanbrengen deklaag AC surf 16 DL-C 40/60, dikte 40mm;
 - Aanbrengen asfaltverharding (Inrit Oude Kreekweg):
 - Aanbrengen deklaag AC surf 16 DL-C 40/60 SBS 3-100, dikte 40mm;
 - Aanbrengen tussenlaag AC22 bind TL-C 30/45, dikte 60mm;
 - Aanbrengen onderlaag AC22 base OL-C 40/60, dikte 70mm;
 - Aanbrengen asfaltverharding (fietsstroken Noordzeedijk):
 - Aanbrengen deklaag SMA - NL 8A, dikte 30mm;
 - Bakfrezen reparatievallen, dikte 60mm (afmetingen in het werk te bepalen).
 - Aanbrengen betonstraatstenen, kei formaat, ellobooverband, kleur: grijs
 - Aanbrengen betonstraatstenen, kei formaat, blokverband, kleur: zwart/wit
 - Aanbrengen halfverharding, type BGS
 - Aanbrengen ononderbroken marking (0.10) van thermoplast
 - Aanbrengen stopstreep (0.20) van thermoplast
 - Aanbrengen stopstreep (0.30) van thermoplast
 - Aanbrengen kanalisatiestreep 0.50-0.50 van thermoplast
 - Aanbrengen asmarkering 0.30 - 2.70 (0.10) van thermoplast
 - Aanbrengen kantmarkering 100 - 100 (0.10) van thermoplast
 - Aanbrengen driehoekmarkering van thermoplast
 - Aanbrengen viakvullende marking van thermoplast
 - Sinudrempeel, hoogte 12cm
 - Aanbrengen schrikhek
 - Plaatsen klappaal
 - Aanbrengen RWS-kolk, aansluiten op bestaande kolkuitlegger
 - Afwerken en inzaaien bermen

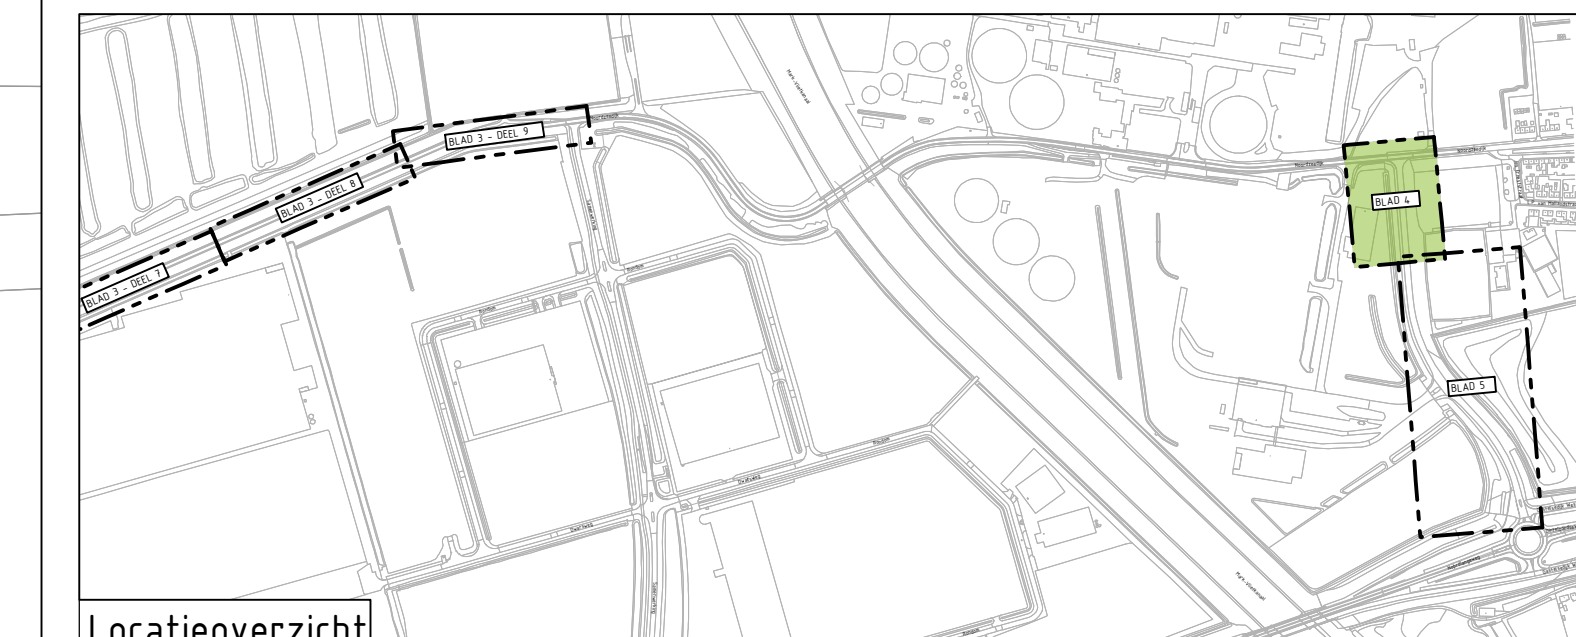

Locatieoverzicht
SCHAAL: 1:1000
Maken in meters, tenzij anders vermeld.
Peilmaten in meters t.o.v. NAP.

0 2 4 6 8m

DE MEEN DINTELOORD KRUISLAND gemeenteSteenbergen NIEUW-VOSSEMEER STEENBERGEN WIELBERG

Project:
Herinrichting Noordzeedijk Dinteloord

Onderdeel:	Fase:	Discipline:
Nieuwe situatie	Bestekstekeningen	Projecten
Tekeningnummer:	Besteknummer:	Werk:
23097100-NS-04	DEFINITIEF	DEFINITIEF 1
Schaal:	Formaat:	Blad:
1:200	A0 (841x841)	4 van 5
Gemaakt door:	Datum:	Documentstatus:
R.N.D. Weterings	10-04-2024	DEFINITIEF

4EO INFRA B.V.
Civiltechnisch ingenieursbureau

BedrijfsPark Bosch/Werf
Eindhoven 18
4751 XE OUD GASTEL
T 0491 349 300
E info@geinfra.nl
www.geinfra.nl