



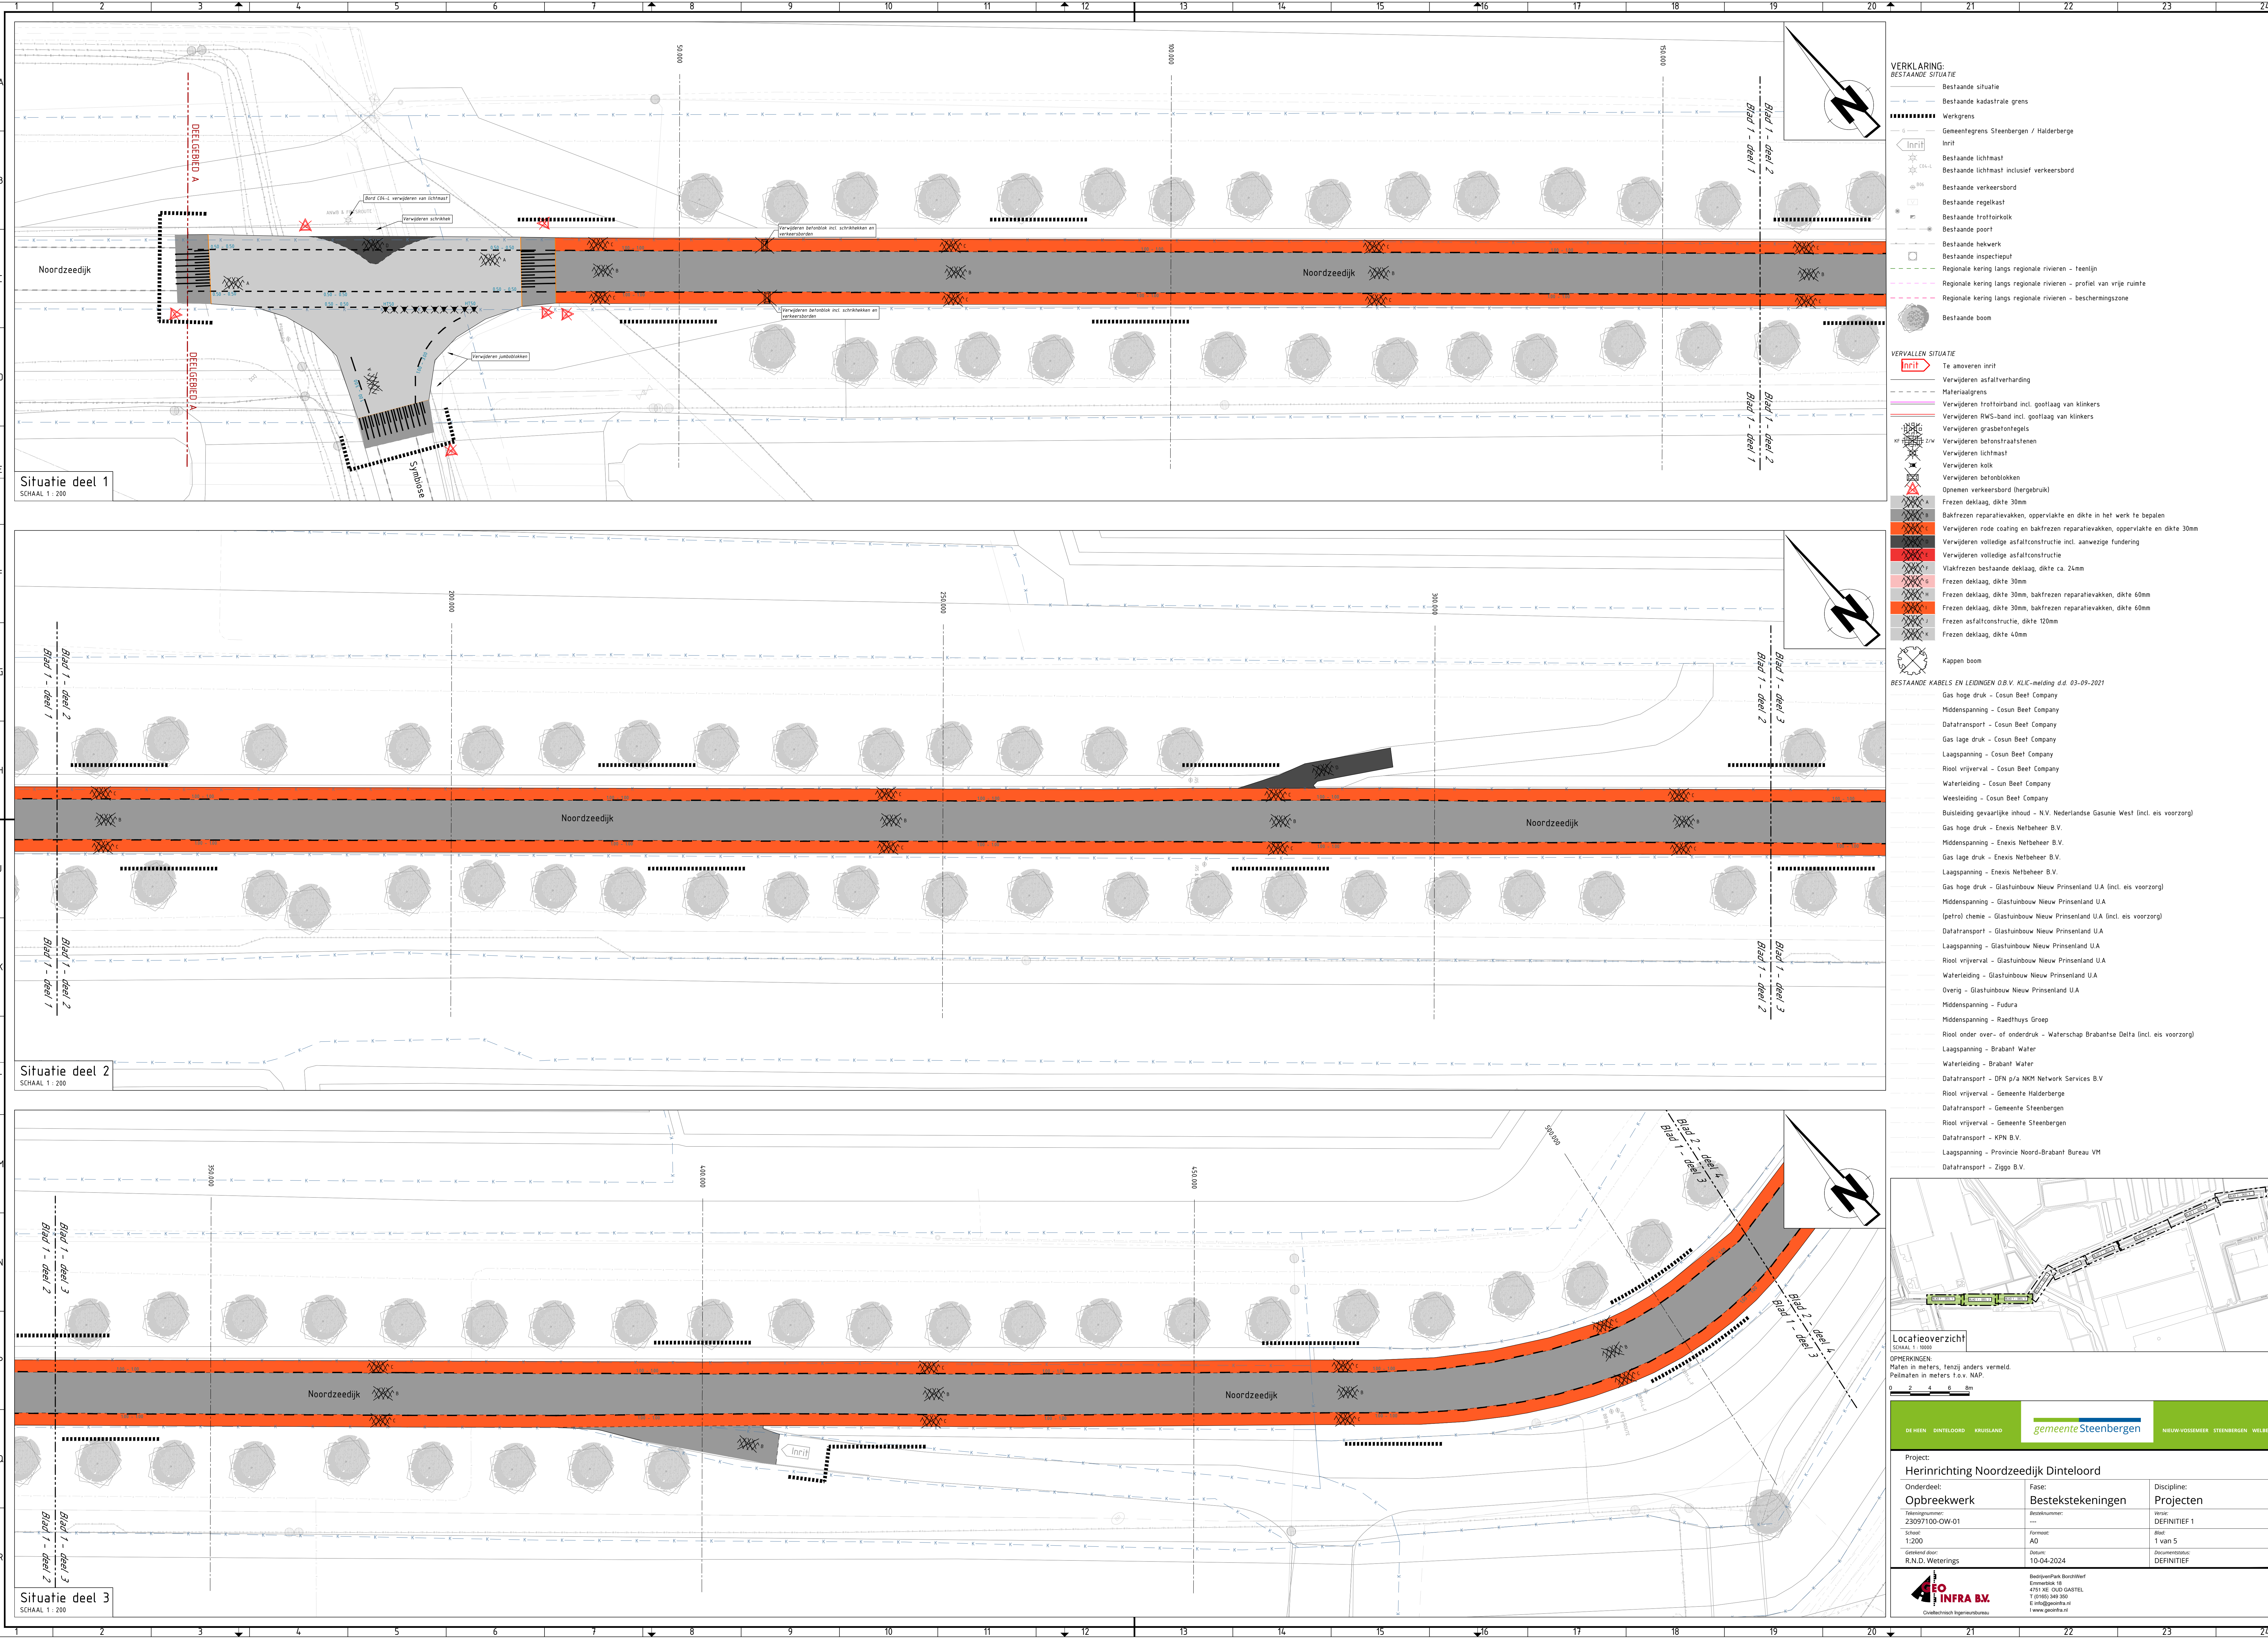

- VERKLARING:**
- BESTAANDE SITUATIE**
- Bestaande situatie
 - Bestaande kadastrale grens
 - Werksgrens
 - Gemeentegrens Steenberg / Halderberge
 - Inrit
 - Bestaande lichtmast
 - Bestaande lichtmast inclusief verkeersbord
 - Bestaande verkeersbord
 - Bestaande regelkast
 - Bestaande trottoirkolk
 - Bestaande poort
 - Bestaande hekwerk
 - Bestaande inspectieput
 - Regionale kering langs regionale rivieren - teenlijn
 - Regionale kering langs regionale rivieren - profiel van vrije ruimte
 - Regionale kering langs regionale rivieren - beschermingszone
 - Bestaande boom
- VERVALLEN SITUATIE**
- Te amoveren inrit
 - Verwijderen asfaltverharding
 - Materiaalgrens
 - Verwijderen trottoirband incl. gietlaag van klinkers
 - Verwijderen RWS-band incl. gietlaag van klinkers
 - Verwijderen grasbetonsteegels
 - Verwijderen betonstraatstenen
 - Verwijderen lichtmast
 - Verwijderen kolk
 - Verwijderen befonblokken
 - Opnemen verkeersbord (hergebruik)
 - Frezen deklaag, dikte 30mm
 - Bakfrezen reparatievakken, oppervlakte en dikte in het werk te bepalen
 - Verwijderen rode coating en bakfrezen reparatievakken, oppervlakte en dikte 30mm
 - Verwijderen volledige asfaltconstructie incl. aanwezige fundering
 - Verwijderen volledige asfaltconstructie
 - Viakfrezen bestaande deklaag, dikte ca. 24mm
 - Frezen deklaag, dikte 30mm
 - Frezen deklaag, dikte 30mm, bakfrezen reparatievakken, dikte 60mm
 - Frezen deklaag, dikte 30mm, bakfrezen reparatievakken, dikte 60mm
 - Frezen asfaltconstructie, dikte 120mm
 - Frezen deklaag, dikte 40mm
 - Kappen boom

- BESTAANDE KABELS EN LEIDINGEN O.B.V. KLIC-melding d.d. 03-09-2021**
- Gas hoge druk - Cosun Beet Company
 - Middenspanning - Cosun Beet Company
 - Dafatransport - Cosun Beet Company
 - Gas lage druk - Cosun Beet Company
 - Laagspanning - Cosun Beet Company
 - Riool vrijverval - Cosun Beet Company
 - Waterleiding - Cosun Beet Company
 - Weesleiding - Cosun Beet Company
 - Buisleiding gevaarlijke inhoud - N.V. Nederlandse Gasunie West (incl. eis voorzorg)
 - Gas hoge druk - Enexis Netbeheer B.V.
 - Middenspanning - Enexis Netbeheer B.V.
 - Gas lage druk - Enexis Netbeheer B.V.
 - Laagspanning - Enexis Netbeheer B.V.
 - Gas hoge druk - Glasfuitbouw Nieuw Prinseland U.A. (incl. eis voorzorg)
 - Middenspanning - Glasfuitbouw Nieuw Prinseland U.A. (incl. eis voorzorg)
 - (petrol) chemie - Glasfuitbouw Nieuw Prinseland U.A. (incl. eis voorzorg)
 - Dafatransport - Glasfuitbouw Nieuw Prinseland U.A.
 - Laagspanning - Glasfuitbouw Nieuw Prinseland U.A.
 - Riool vrijverval - Glasfuitbouw Nieuw Prinseland U.A.
 - Waterleiding - Glasfuitbouw Nieuw Prinseland U.A.
 - Overig - Glasfuitbouw Nieuw Prinseland U.A.
 - Middenspanning - Fudura
 - Middenspanning - Raedthuys Groep
 - Riool onder over- of onderdruk - Waterschap Brabantse Delta (incl. eis voorzorg)
 - Laagspanning - Brabant Water
 - Waterleiding - Brabant Water
 - Dafatransport - DFN p/a NKM Network Services B.V.
 - Riool vrijverval - Gemeente Halderberge
 - Dafatransport - Gemeente Steenberg
 - Riool vrijverval - Gemeente Steenberg
 - Dafatransport - KPN B.V.
 - Laagspanning - Provincie Noord-Brabant Bureau VM
 - Dafatransport - Ziggo B.V.

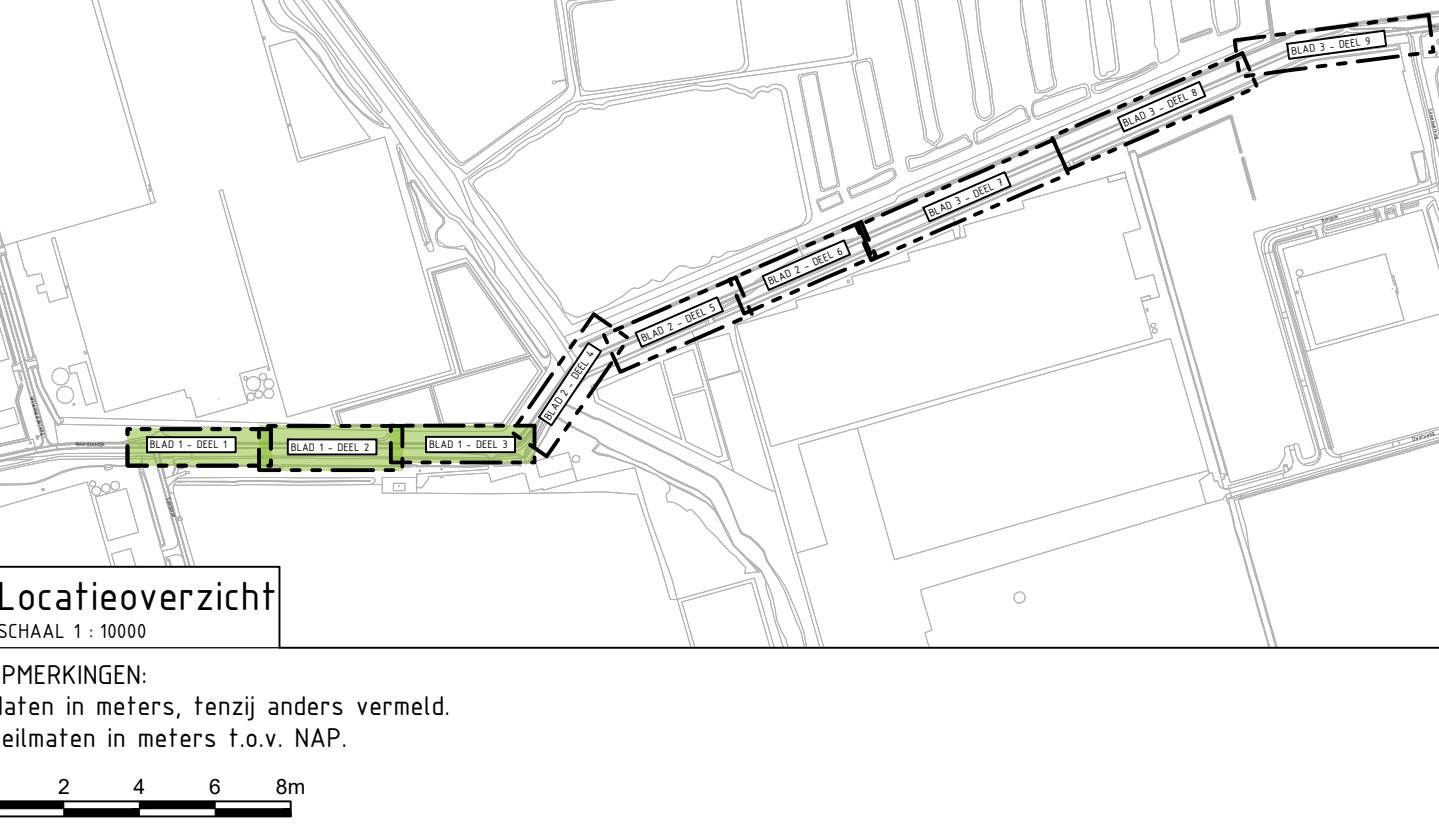

DE MEEN DINTELOORD KRUISLAND gemeente Steenberg NIEUW-VOSSHEER STEENBERGEN WILBERG		
Project: Herinrichting Noordzeedijk Dinteloord		
Onderdeel: Opbrekwerk	Fase: Bestekstekeningen	Discipline: Projecten
Tekeningnummer: 23007100-OW-01	Besteknummer:	Werk: DEFINITIEF 1
Schaal: 1:200	Formaat: A0	Blad: 1 van 5
Gemaakt door: R.N.D. Weterings	Datum: 10-04-2024	Documentstatus: DEFINITIEF