
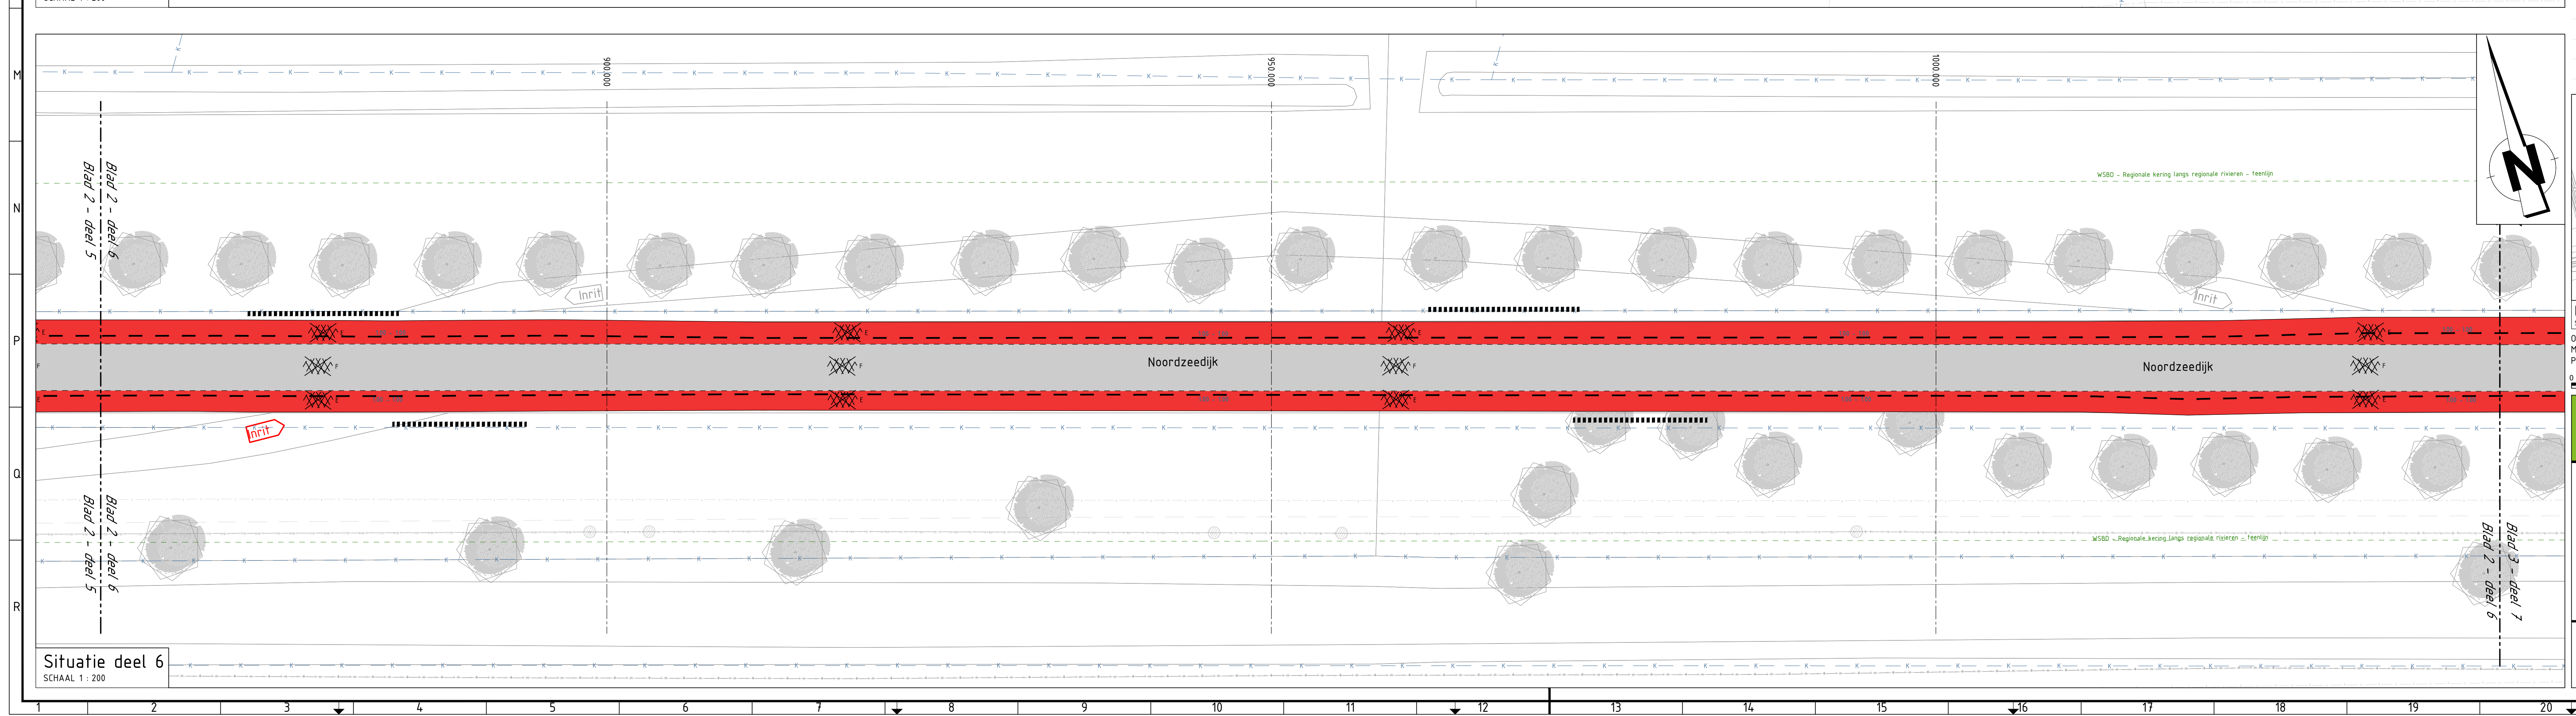
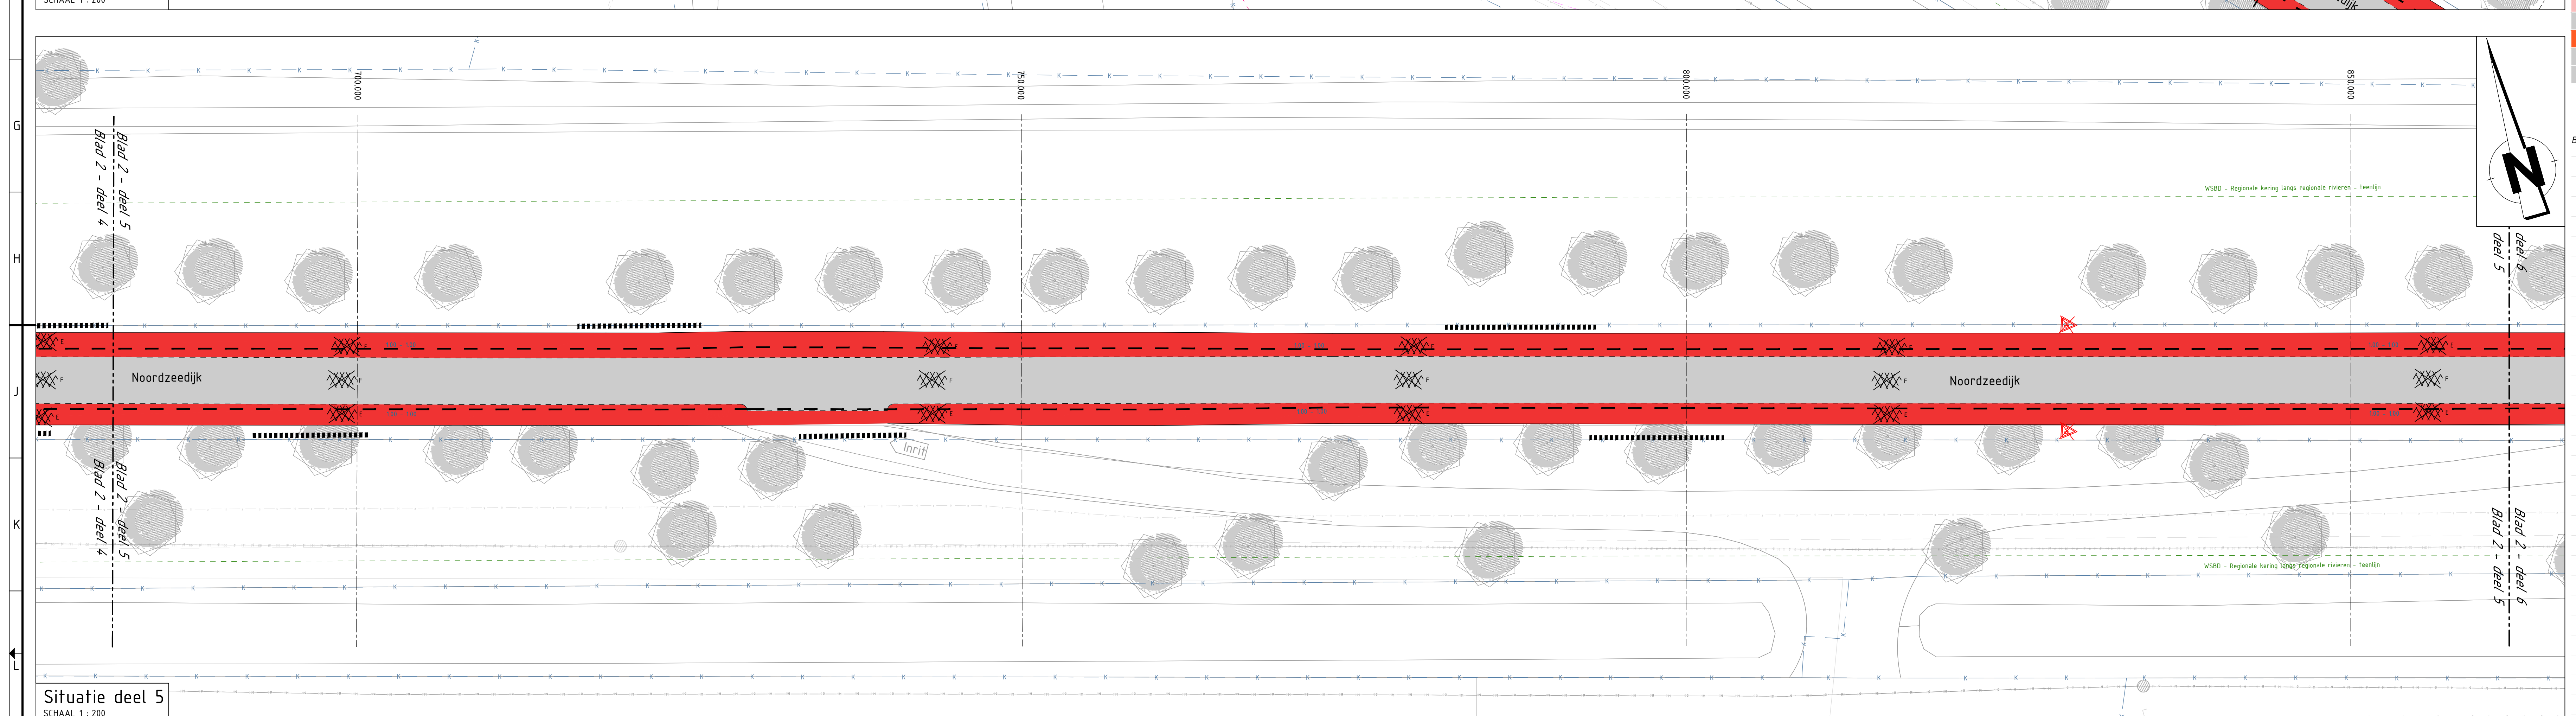


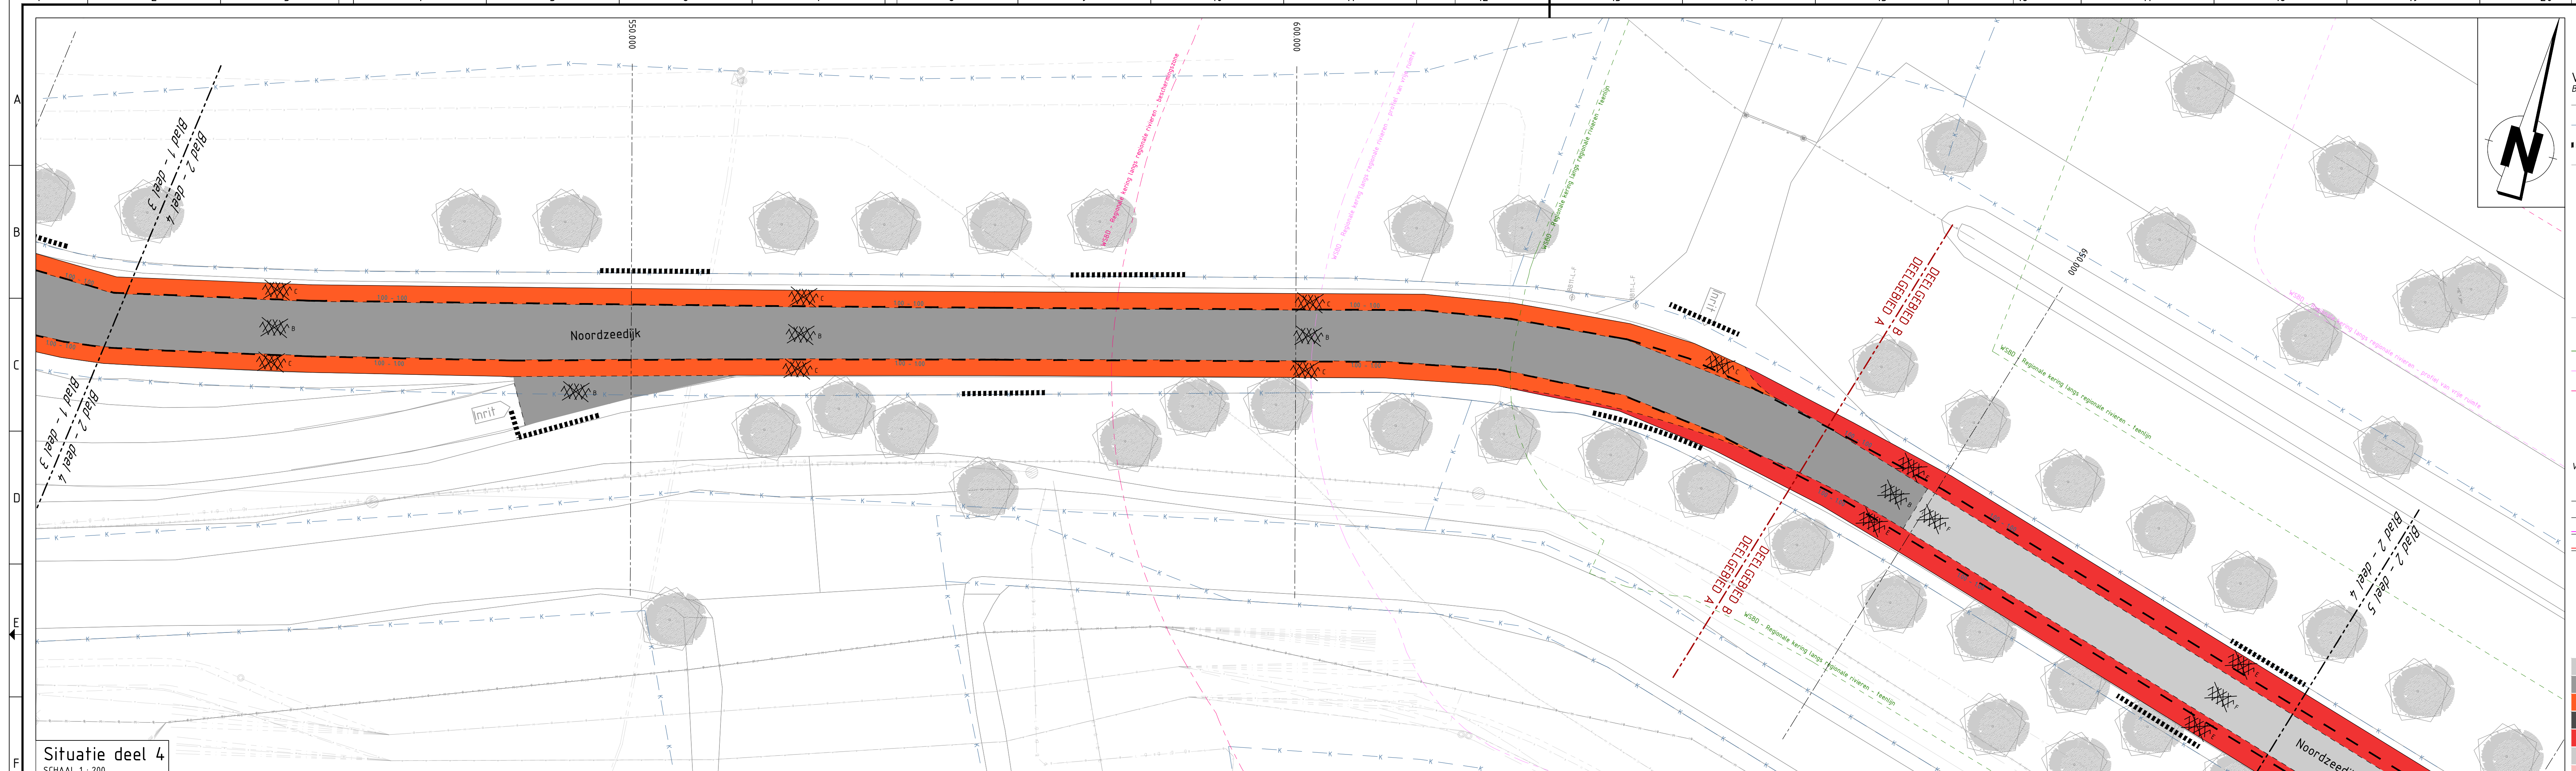

VERKLARING:

BESTAANDE SITUATIE

- Bestaande situatie
- Bestaande kadastrale grens
- Werksgrens
- Gemeentegrens Steenbergen / Halderberge
- Inrit
- Bestaande lichtmast
- Bestaande lichtmast inclusief verkeersbord
- Bestaande verkeersbord
- Bestaande regelkast
- Bestaande trottoirkolk
- Bestaande poort
- Bestaande hekwerk
- Bestaande inspectieput
- Regionale kering langs regionale rivieren - teenlijn
- Regionale kering langs regionale rivieren - profiel van vrije ruimte
- Regionale kering langs regionale rivieren - beschermingszone
- Bestaande boom

VERVALLEN SITUATIE

- Te amoveren inrit
- Verwijderen asfaltverharding
- Materiaalgrens
- Verwijderen trottoirband incl. gootlaag van klinkers
- Verwijderen RWS-band incl. gootlaag van klinkers
- Verwijderen grasbetontegels
- Verwijderen betonstraatstenen
- Verwijderen lichtmast
- Verwijderen kolk
- Verwijderen betonblokken
- Opheffen verkeersbord (hergebruik)
- Frezen deklaag, dikte 30mm
- Bakfrezen reparatievlakken, oppervlakte en dikte in het werk te bepalen
- Verwijderen rode coating en bakfrezen reparatievlakken, oppervlakte en dikte 30mm
- Verwijderen volledige asfaltconstructie incl. aanwezige fundering
- Verwijderen volledige asfaltconstructie
- Viakfrezen bestaande deklaag, dikte ca. 24mm
- Frezen deklaag, dikte 30mm
- Frezen deklaag, dikte 30mm, bakfrezen reparatievlakken, dikte 60mm
- Frezen deklaag, dikte 30mm, bakfrezen reparatievlakken, dikte 60mm
- Frezen asfaltconstructie, dikte 120mm
- Frezen deklaag, dikte 40mm
- Kappen boom

BESTAANDE KABELS EN LEIDINGEN o.b.v. KLC-melding d.d. 03-09-2021

- Gas hoge druk - Cosun Beet Company
- Middenspanning - Cosun Beet Company
- Dataftransport - Cosun Beet Company
- Gas lage druk - Cosun Beet Company
- Laagspanning - Cosun Beet Company
- Riool vrijverval - Cosun Beet Company
- Waterleiding - Cosun Beet Company
- Weesleiding - Cosun Beet Company
- Buisleiding gevaarlijke inhoud - N.V. Nederlandse Gasunie West (incl. eis voorzorg)
- Gas hoge druk - Enexis Netbeheer B.V.
- Middenspanning - Enexis Netbeheer B.V.
- Gas lage druk - Enexis Netbeheer B.V.
- Laagspanning - Enexis Netbeheer B.V.
- Gas hoge druk - Glasfuitbouw Nieuw Prinseland U.A. (incl. eis voorzorg)
- Middenspanning - Glasfuitbouw Nieuw Prinseland U.A. (incl. eis voorzorg)
- (petrol) chemie - Glasfuitbouw Nieuw Prinseland U.A. (incl. eis voorzorg)
- Dataftransport - Glasfuitbouw Nieuw Prinseland U.A.
- Laagspanning - Glasfuitbouw Nieuw Prinseland U.A.
- Riool vrijverval - Glasfuitbouw Nieuw Prinseland U.A.
- Waterleiding - Glasfuitbouw Nieuw Prinseland U.A.
- Overig - Glasfuitbouw Nieuw Prinseland U.A.
- Middenspanning - Fudura
- Middenspanning - Raedthuys Groep
- Riool onder over- of onderdruk - Waterschap Brabantse Delta (incl. eis voorzorg)
- Laagspanning - Brabant Water
- Waterleiding - Brabant Water
- Dataftransport - DFN p/a NKM Network Services B.V.
- Riool vrijverval - Gemeente Halderberge
- Dataftransport - Gemeente Steenbergen
- Riool vrijverval - Gemeente Steenbergen
- Dataftransport - KPN B.V.
- Laagspanning - Provincie Noord-Brabant Bureau VM
- Dataftransport - Ziggo B.V.

Locatieoverzicht

Schaal: 1:1000

OPMERKINGEN:

- Maten in meters, tenzij anders vermeld.
- Peilmaten in meters t.o.v. NAP.

0 2 4 6 8m

DE MEEN DINTELOORD KRUISLAND

gemeente Steenbergen

NIJMEUVOSSMEER STEENBERGEN WELBERG

Project:

Herinrichting Noordzeedijk Dinteloord

Onderdeel:	Fase:	Discipline:
Opbrekwerk	Bestekstekeningen	Projecten
Tekeningnummer:	Besteknummer:	Werk:
23007100-OW-G2		DEFINITIEF 1
Schaal:	Formaat:	Blad:
1:200	A0	2 van 5
Gezien door:	Datum:	Documentstatus:
R.N.D. Weterings	10-04-2024	DEFINITIEF

4EO INFRA B.V.

Civieltechnisch ingenieursbureau

BeekwegPark BoordWierf
Eindhoven 18
4751 XE OUD GASTEL
T 0491 348 300
E info@4eoinfra.nl
W www.4eoinfra.nl