



Situatie deel 7
SCHAL 1: 200



Situatie deel 8
SCHAL 1: 200



Situatie deel 9
SCHAL 1: 200

LEGENDA

TOEGANGEN

- Bestaande situatie
- Bestaande kadastrele grens
- Werkings
- Gemeentegrens Steenbergen / Halderberge

TOEGANGEN

- Bestaande lichtmast
- Bestaande lichtmast inclusief verkeerdbord
- Bestaande verkeersbord
- Bestaande regelkast
- Bestaande post
- Bestaande trottoirdek
- Bestaande hekwerk
- Bestaande inspectiepuit
- Reguleer kring langs regionale rivieren - tweedij
- Reguleer kring langs regionale rivieren - profiel van vrije ruimte
- Reguleer kring langs regionale rivieren - beschermingszone
- Bestaande boom

VERVALLEN SITUATIE

Te verwijderen

- Verwijderen asfaltverharding
- Materialisatiegrens
- Verwijderen trottoirband incl. gootlaag van klinkers
- Verwijderen bakstendijk incl. gootlaag van klinkers
- Verwijderen grasstrookrand
- Verwijderen betonstraatstenen
- Verwijderen lichtmast
- Verwijderen hekwerk
- Verwijderen hekwerk
- Verwijderen betonblokken
- Openen verkeersbord (belegbruik)
- Frezen delaat, dikte 30mm
- Bakfrezen reparatievallen, oppervlakte en dikte in het werk te bepalen
- Verwijderen rode coating en bakfrezen reparatievallen, oppervlakte en dikte 30mm
- Verwijderen volledige asfaltconstructie incl. aanwezige fundering
- Verwijderen volledige asfaltconstructie
- Vlaetrem bestaande delaat, dikte ca. 30mm
- Frezen delaat, dikte 30mm
- Frezen delaat, dikte 30mm, bakfrezen reparatievallen, dikte 60mm
- Frezen delaat, dikte 30mm, bakfrezen reparatievallen, dikte 60mm
- Frezen asfaltconstructie, dikte 100mm
- Frezen delaat, dikte 40mm
- Kappen boom

BESTAANDE MATERIELEN EN LEIDINGEN O.B.V. NIEUW

Gas hoge druk - Cosun Beel Company

Middenspanning - Cosun Beel Company

Dalaftransport - Cosun Beel Company

Gas lage druk - Cosun Beel Company

Laggespanning - Cosun Beel Company

Riol vrijverval - Cosun Beel Company

Waterleiding - Cosun Beel Company

Wastleiding - Cosun Beel Company

Building gevaarlijke inhoud - N.V. Nederlandse Gasunie West (incl. als voorzorg)

Gas hoge druk - Enxos Netbeheer B.V.

Middenspanning - Enxos Netbeheer B.V.

Gas lage druk - Enxos Netbeheer B.V.

Laggespanning - Enxos Netbeheer B.V.

Gas hoge druk - Glaschoubou Nieuw Prinseland U.A. (incl. als voorzorg)

Middenspanning - Glaschoubou Nieuw Prinseland U.A. (incl. als voorzorg)

Dalaftransport - Glaschoubou Nieuw Prinseland U.A.

Laggespanning - Glaschoubou Nieuw Prinseland U.A.

Riol vrijverval - Glaschoubou Nieuw Prinseland U.A.

Overig - Glaschoubou Nieuw Prinseland U.A.

Middenspanning - Fictus

Middenspanning - Roadways Group

Riol onder over- of onderdruk - Waterschap Brabantse Delta (incl. als voorzorg)

Laggespanning - Brabant Water

Waterleiding - Brabant Water

Dalaftransport - DPN g/a NKN Network Services B.V.

Riol vrijverval - Gemeente Halderberge

Dalaftransport - Gemeente Steenbergen

Riol vrijverval - Gemeente Steenbergen

Dalaftransport - KPN B.V.

Laggespanning - Provincie Noord-Brabant Bureau VM

Dalaftransport - Ziggo B.V.

Locatieoverzicht

SCHAL 1: 1000

OPMERKINGEN

Kijken in meters, tenzij anders vermeld.

Particulier in meters f.u.w. NABP

0 2 4 6 8

DEEN ONTLEEDER BRILAND

gemeenteSteenbergen

NIJME-VOLENDREK STEENBERGEN HALDERBERG

Project:

Onderdeel:

Opbrekwerk

23057100-OW-03

Schaal:

1:200

Geografische coördinaten:

R.A.N. Wateringen

Fase:

Bestektekeningen

Aankomsten:

AKS (B612100)

Datum:

10/04/2024

Discipline:

Projecten

Definitief 1

Blad:

3 van 5

Document:

DEFINITEF

Infra BX

CONSTRUCTIE