



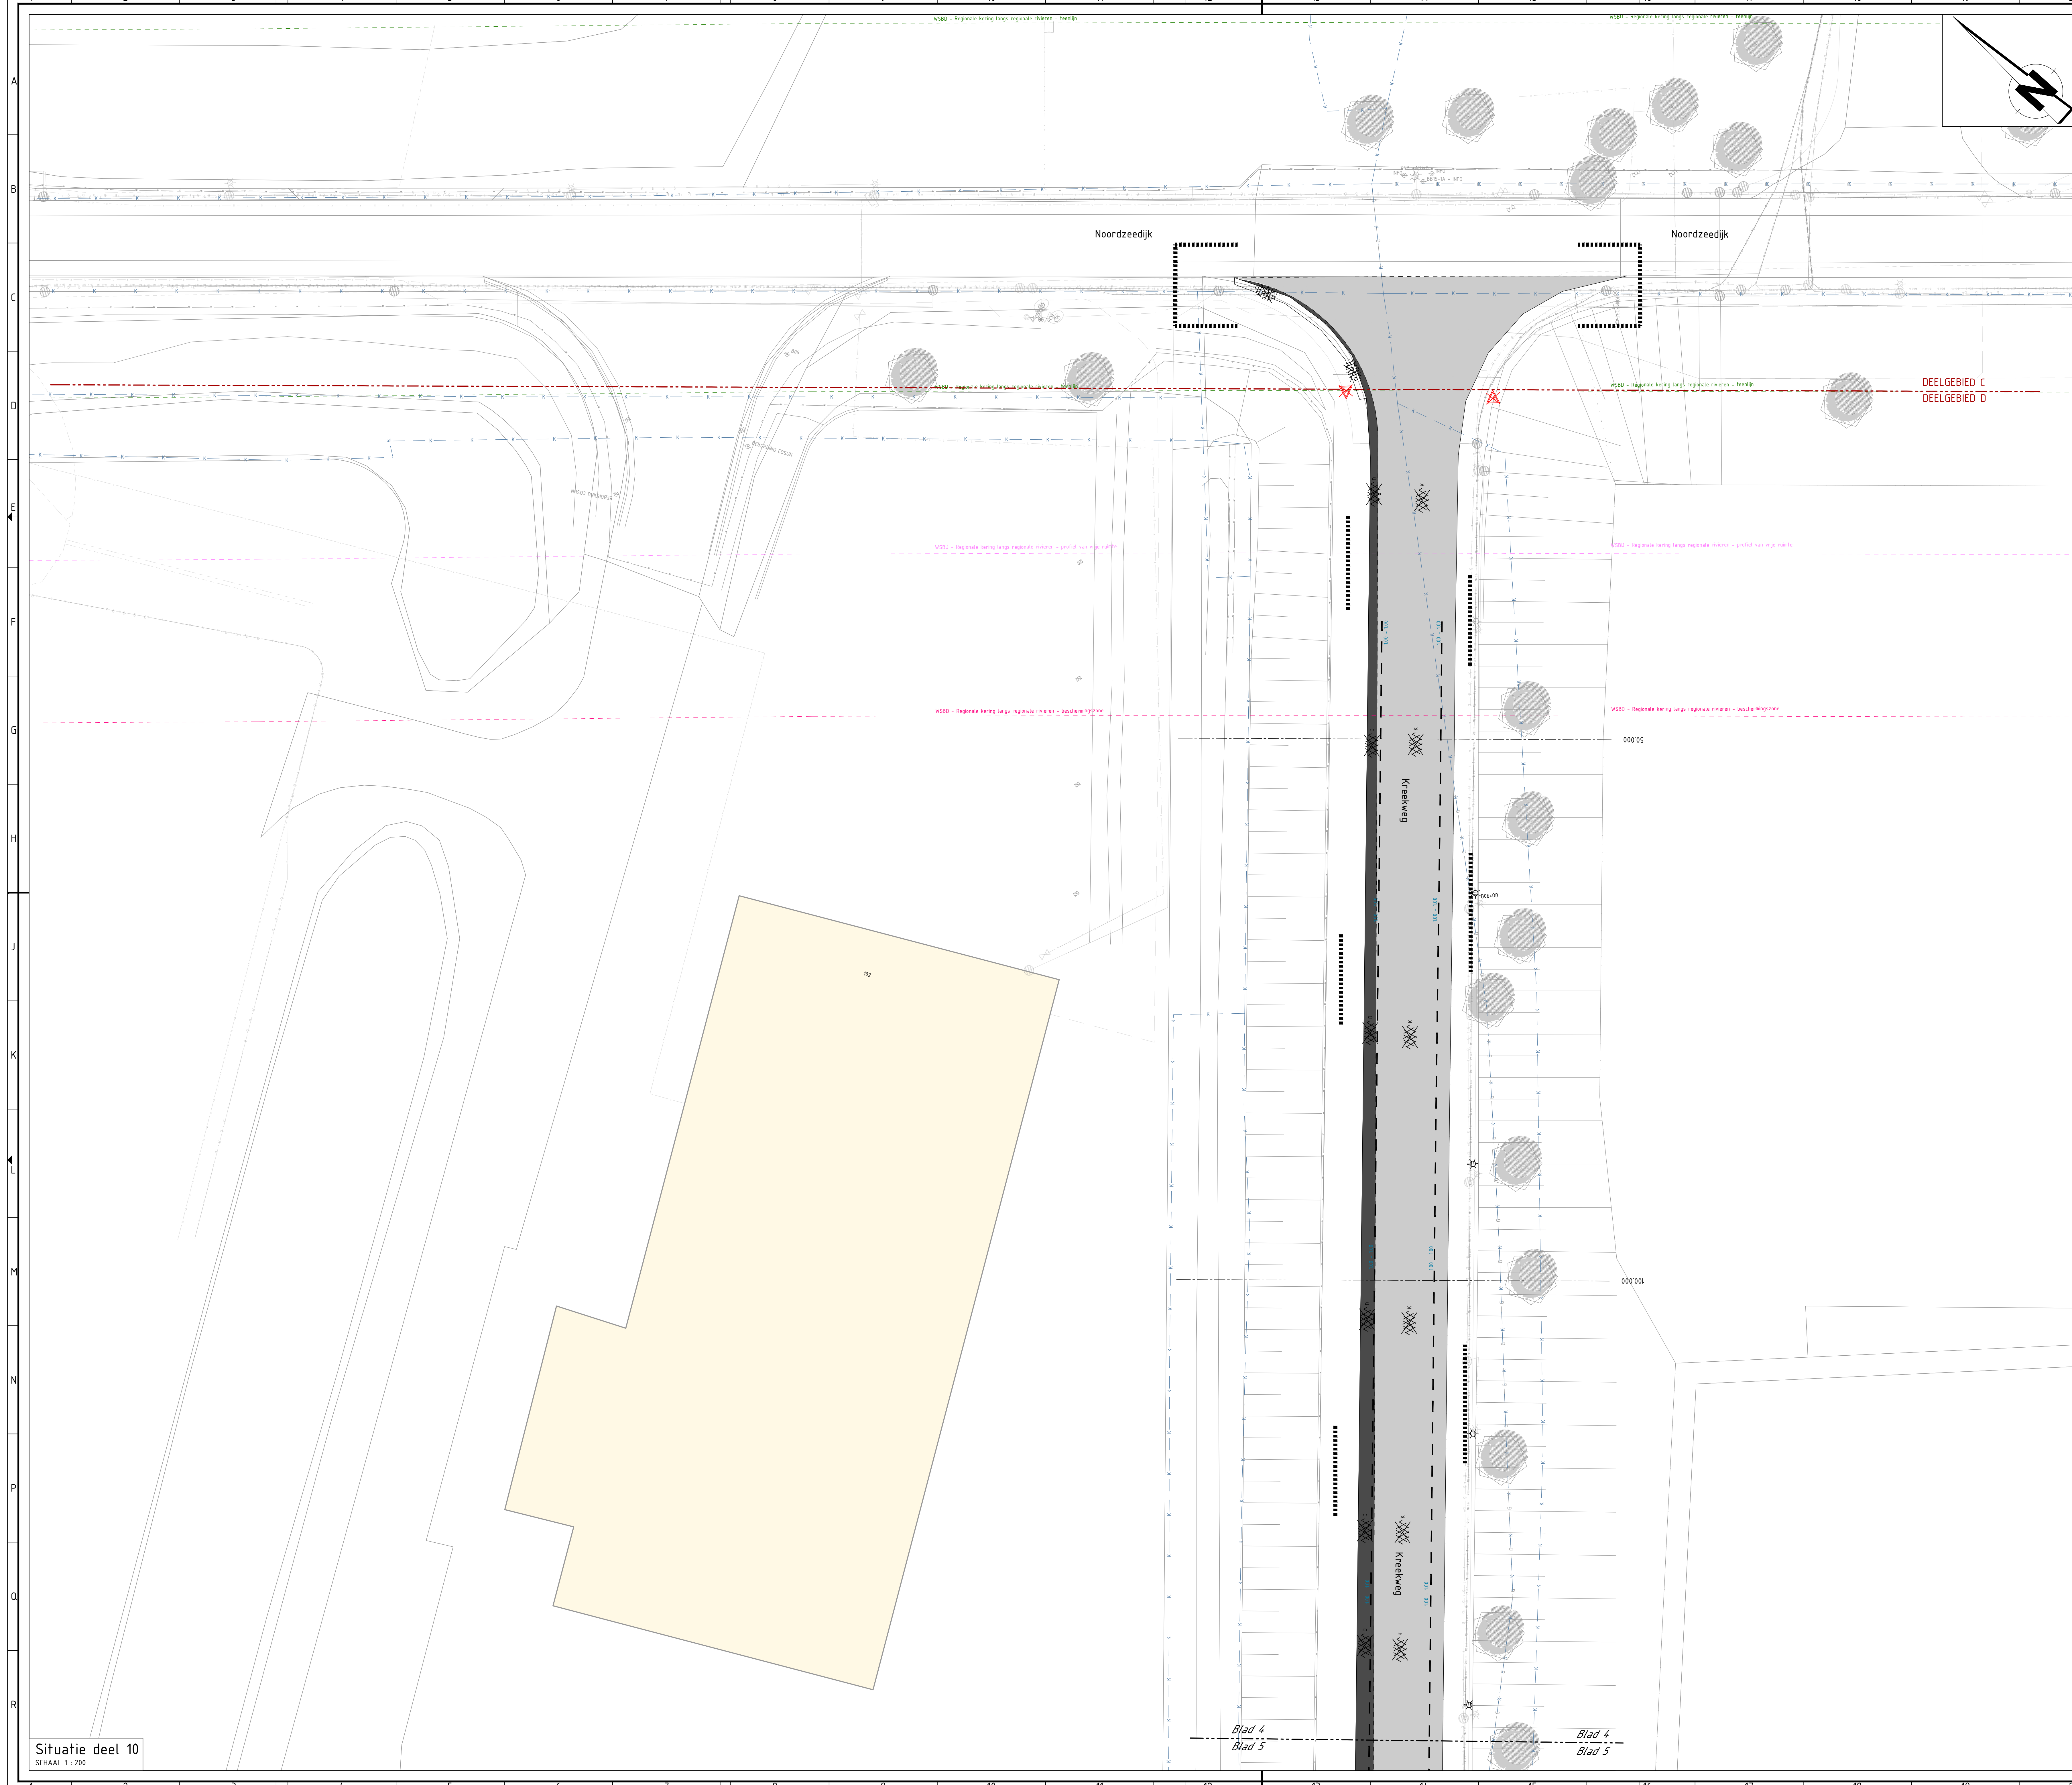

- VERKLARING:**
- BESTAANDE SITUATIE**
- Bestaande situatie
 - Bestaande kadastrale grens
 - Werksgrens
 - Gemeentegrens Steenbergen / Halderberge
 - Inrit
 - Bestaande lichtmast
 - Bestaande verkeersbord
 - Bestaande regelkast
 - Bestaande trottoirkolk
 - Bestaande poort
 - Bestaande hekwerk
 - Bestaande inspectieput
 - Regionale kering langs regionale rivieren - teenlijn
 - Regionale kering langs regionale rivieren - profiel van vrije ruimte
 - Regionale kering langs regionale rivieren - beschermingszone
 - Bestaande boom
- VERVALLEN SITUATIE**
- Te amoveren inrit
 - Verwijderen asfaltverharding
 - Materiaalgrens
 - Verwijderen trottoirband incl. gootlaag van klinkers
 - Verwijderen RWS-band incl. gootlaag van klinkers
 - Verwijderen grasbonttegels
 - Verwijderen befontstraatstenen
 - Verwijderen lichtmast
 - Verwijderen kolk
 - Verwijderen befontblokken
 - Opnemen verkeersbord (hergebruik)
 - Frezen deklaag, dikte 30mm
 - Bakfrezen reparatievakken, oppervlakte en dikte in het werk te bepalen
 - Verwijderen rode coating en bakfrezen reparatievakken, oppervlakte en dikte 30mm
 - Verwijderen volledige asfaltconstructie incl. aanwezige fundering
 - Verwijderen volledige asfaltconstructie
 - Vlakfrezen bestaande deklaag, dikte ca. 24mm
 - Frezen deklaag, dikte 30mm
 - Frezen deklaag, dikte 30mm, bakfrezen reparatievakken, dikte 60mm
 - Frezen deklaag, dikte 30mm, bakfrezen reparatievakken, dikte 60mm
 - Frezen asfaltconstructie, dikte 120mm
 - Frezen deklaag, dikte 40mm
 - Kappen boom

- BESTAANDE KABELS EN LEIDINGEN O.B.V. KLIC-melding d.d. 03-09-2021**
- Gas hoge druk - Cosun Beet Company
 - Middenspanning - Cosun Beet Company
 - Dataftransport - Cosun Beet Company
 - Gas lage druk - Cosun Beet Company
 - Laagspanning - Cosun Beet Company
 - Rool vrijerval - Cosun Beet Company
 - Waterleiding - Cosun Beet Company
 - Weesleiding - Cosun Beet Company
 - Buisleiding gevaarlijke inhoud - N.V. Nederlandse Gasunie West (incl. eis voorzorg)
 - Gas hoge druk - Enexis Netbeheer B.V.
 - Middenspanning - Enexis Netbeheer B.V.
 - Gas lage druk - Enexis Netbeheer B.V.
 - Laagspanning - Enexis Netbeheer B.V.
 - Gas hoge druk - Glasfuinbouw Nieuw Prinseland U.A. (incl. eis voorzorg)
 - Middenspanning - Glasfuinbouw Nieuw Prinseland U.A.
 - (petrol) chemie - Glasfuinbouw Nieuw Prinseland U.A. (incl. eis voorzorg)
 - Dataftransport - Glasfuinbouw Nieuw Prinseland U.A.
 - Laagspanning - Glasfuinbouw Nieuw Prinseland U.A.
 - Rool vrijerval - Glasfuinbouw Nieuw Prinseland U.A.
 - Waterleiding - Glasfuinbouw Nieuw Prinseland U.A.
 - Overig - Glasfuinbouw Nieuw Prinseland U.A.
 - Middenspanning - Futura
 - Middenspanning - Raedthuys Groep
 - Rool onder over- of onderdruk - Waterschap Brabantse Delta (incl. eis voorzorg)
 - Laagspanning - Brabant Water
 - Waterleiding - Brabant Water
 - Dataftransport - DFN p/a NKM Network Services B.V.
 - Rool vrijerval - Gemeente Halderberge
 - Dataftransport - Gemeente Steenbergen
 - Rool vrijerval - Gemeente Steenbergen
 - Dataftransport - KPN B.V.
 - Laagspanning - Provincie Noord-Brabant Bureau VM
 - Dataftransport - Ziggo B.V.

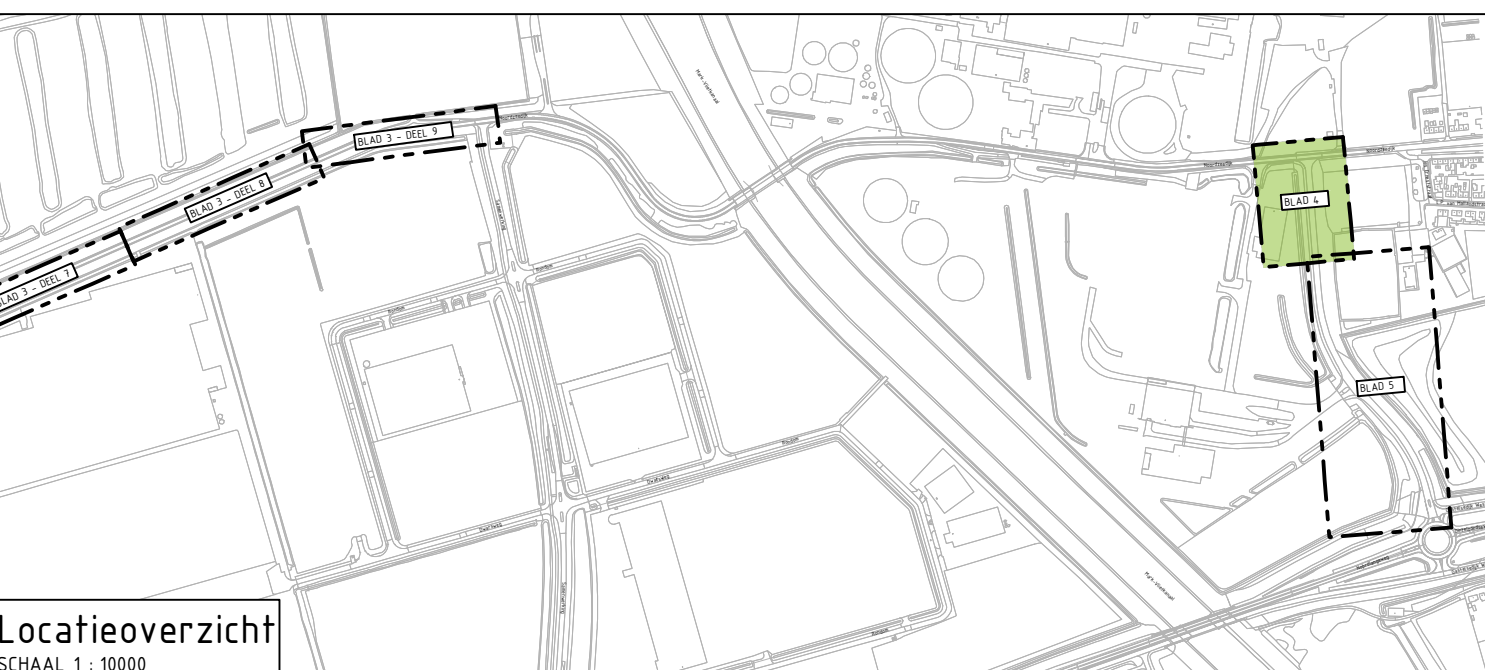

Locatieoverzicht
SCHAAL: 1 : 1000
Maten in meters, tenzij anders vermeld.
Peilmaten in meters t.o.v. NAP.



DE MEEN

DINTELOORD

KRUISLAND

gemeenteSteenbergen

NIJHUIS

VOSSEMEER

STEENBERGEN

WELBERG

Project:

Herinrichting Noordzeedijk Dinteloord

Onderdeel:	Fase:	Discipline:
Opbrekwerk	Bestekstekeningen	Projecten
Tekeningnummer:	Besteknummer:	Werk:
23097100-OW-04	DEFINITIEF 1	
Schaal:	Formaat:	Blad:
1:200	A0 (841x841)	4 van 5
Gemaakt door:	Datum:	Documentstatus:
R.N.D. Weterings	10-04-2024	DEFINITIEF

4EO

INFRA B.V.

Civieltechnisch ingenieursbureau

BesluitPak BoudWerk

Ervenstraat 18

4751 XE OUD GASTEL

T 01651 349 300

E info@geointra.nl

W www.geointra.nl