


 


Situatie deel 11
Schaal 1:200

- VERKLARING BESTAANDE SITUATIE**
- Bestaande situatie
 - Bestaande kadastrale grens
 - Werkgrens
 - Gemeentegrens Steenbergen / Halderberge
 - kerk
 - Bestaande lichtmast
 - Bestaande lichtmast inclusief verkeerdbord
 - Bestaande verkeerdbord
 - Bestaande regelkast
 - Bestaande trottoirleek
 - Bestaande paal
 - Bestaande netwerk
 - Bestaande inspectiepoot
 - Regionale kering langs regionale rivieren - tweelijns
 - Regionale kering langs regionale rivieren - profiel van vrije ruimte
 - Regionale kering langs regionale rivieren - beschermingszone
 - Bestaande boom

- VERVALLEN SITUATIE**
- Te verwijderen
 - Verwijderen asfaltverharding
 - Materiaalgrens
 - Verwijderen trottoirband incl. gietlaag van klinkers
 - Verwijderen RAS-band incl. gietlaag van klinkers
 - Verwijderen gemaalstruik
 - Verwijderen betonsstraatstenen
 - Verwijderen lichtmast
 - Verwijderen paal
 - Verwijderen betonblokken
 - Openen verkeerdbord (hangbruik)
 - Frezen deltag, dikte 30mm
 - Bakfreen reparatievakken, oppervlakte en dikte in het werk te besloten
 - Verwijderen rode coating en bakfreen reparatievakken, oppervlakte en dikte 30mm
 - Verwijderen volledige asfaltconstructie incl. aanwezige fundering
 - Verwijderen volledige asfaltconstructie
 - Vlaetfreen bestaande deltag, dikte ca. 3cm
 - Frezen deltag, dikte 30mm
 - Frezen deltag, dikte 30mm, bakfreen reparatievakken, dikte 60mm
 - Frezen deltag, dikte 30mm, bakfreen reparatievakken, dikte 60mm
 - Frezen asfaltconstructie, dikte 100mm
 - Frezen deltag, dikte 40mm
 - Kappen boom

- BESTAANDE KABELS EN LEIDINGEN O.B.V. KLE-meting d.d. 03-09-2021**
- Gas hoge druk - Cosun Beel Company
 - Middenspanning - Cosun Beel Company
 - Dalaftransport - Cosun Beel Company
 - Gas lage druk - Cosun Beel Company
 - Lagopanning - Cosun Beel Company
 - Risicovrijverval - Cosun Beel Company
 - Waterleiding - Cosun Beel Company
 - Wastleiding - Cosun Beel Company
 - Buisleiding gemaalrijke stroom - N.V. Nederlandse Gasunie West (incl. als voorzorg)
 - Gas hoge druk - Enexis Netbeheer B.V.
 - Middenspanning - Enexis Netbeheer B.V.
 - Gas lage druk - Enexis Netbeheer B.V.
 - Lagopanning - Enexis Netbeheer B.V.
 - Gas hoge druk - Glaschubow Nieuw Prinseland U.A. (incl. als voorzorg)
 - Middenspanning - Glaschubow Nieuw Prinseland U.A.
 - (p)ro chemie - Glaschubow Nieuw Prinseland U.A. (incl. als voorzorg)
 - Dalaftransport - Glaschubow Nieuw Prinseland U.A.
 - Lagopanning - Glaschubow Nieuw Prinseland U.A.
 - Risicovrijverval - Glaschubow Nieuw Prinseland U.A.
 - Waterleiding - Glaschubow Nieuw Prinseland U.A.
 - Omgang - Glaschubow Nieuw Prinseland U.A.
 - Middenspanning - Fictura
 - Middenspanning - Riedhuys Group
 - Risicovrijverval - of onderdruk - Waterschap Brabantse Delta (incl. als voorzorg)
 - Lagopanning - Brabant Water
 - Waterleiding - Brabant Water
 - Dalaftransport - DPN g/a NKH Network Services B.V.
 - Risicovrijverval - Gemeente Halderberge
 - Dalaftransport - Gemeente Steenbergen
 - Risicovrijverval - Gemeente Steenbergen
 - Dalaftransport - KPN B.V.
 - Lagopanning - Provincie Noord-Brabant Bureau VM
 - Dalaftransport - Ziggo B.V.

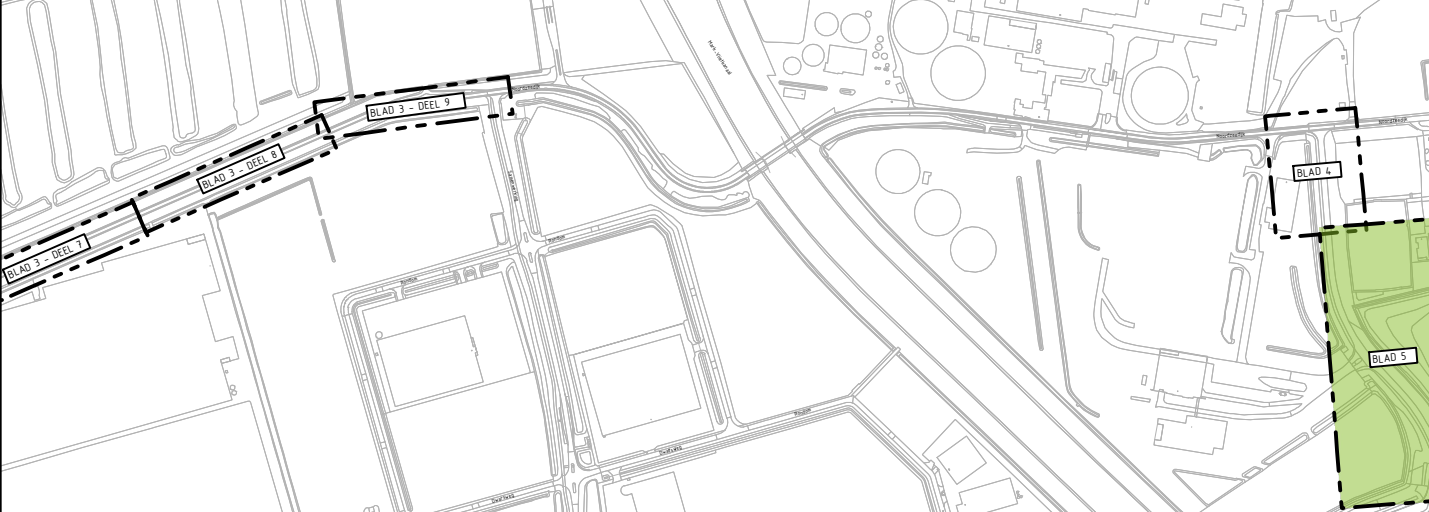

Locatieoverzicht
Schaal 1:1000
Omschrijving:
Kabel in meters, tenzij anders vermeld.
Pictogram in meters 1:ca. 100m

gemeente Steenbergen

Project: Herinrichting Noordzeedijk Dinteloord

Onderdeel:	Fase:	Discipline:
Opbrekkewerk	Bestekstekeningen	Projecten
23097100-OW-05	Aankomsten	DEFINITIEF 1
Schaal 1:200	Akt. (841x12100)	Blad 5 van 5
Gedetaild: R.A.O. Wateringen	Datum: 15/04/2024	Overgenomen: DEFINITIEF

HO INFRA BX
Construering Infrastructuur

Beleefbaar Bouwbedrijf
Dinteloord 10
4201 NC DINTLOORD
E: info@ho-infra.nl
T: 0161 210 000