



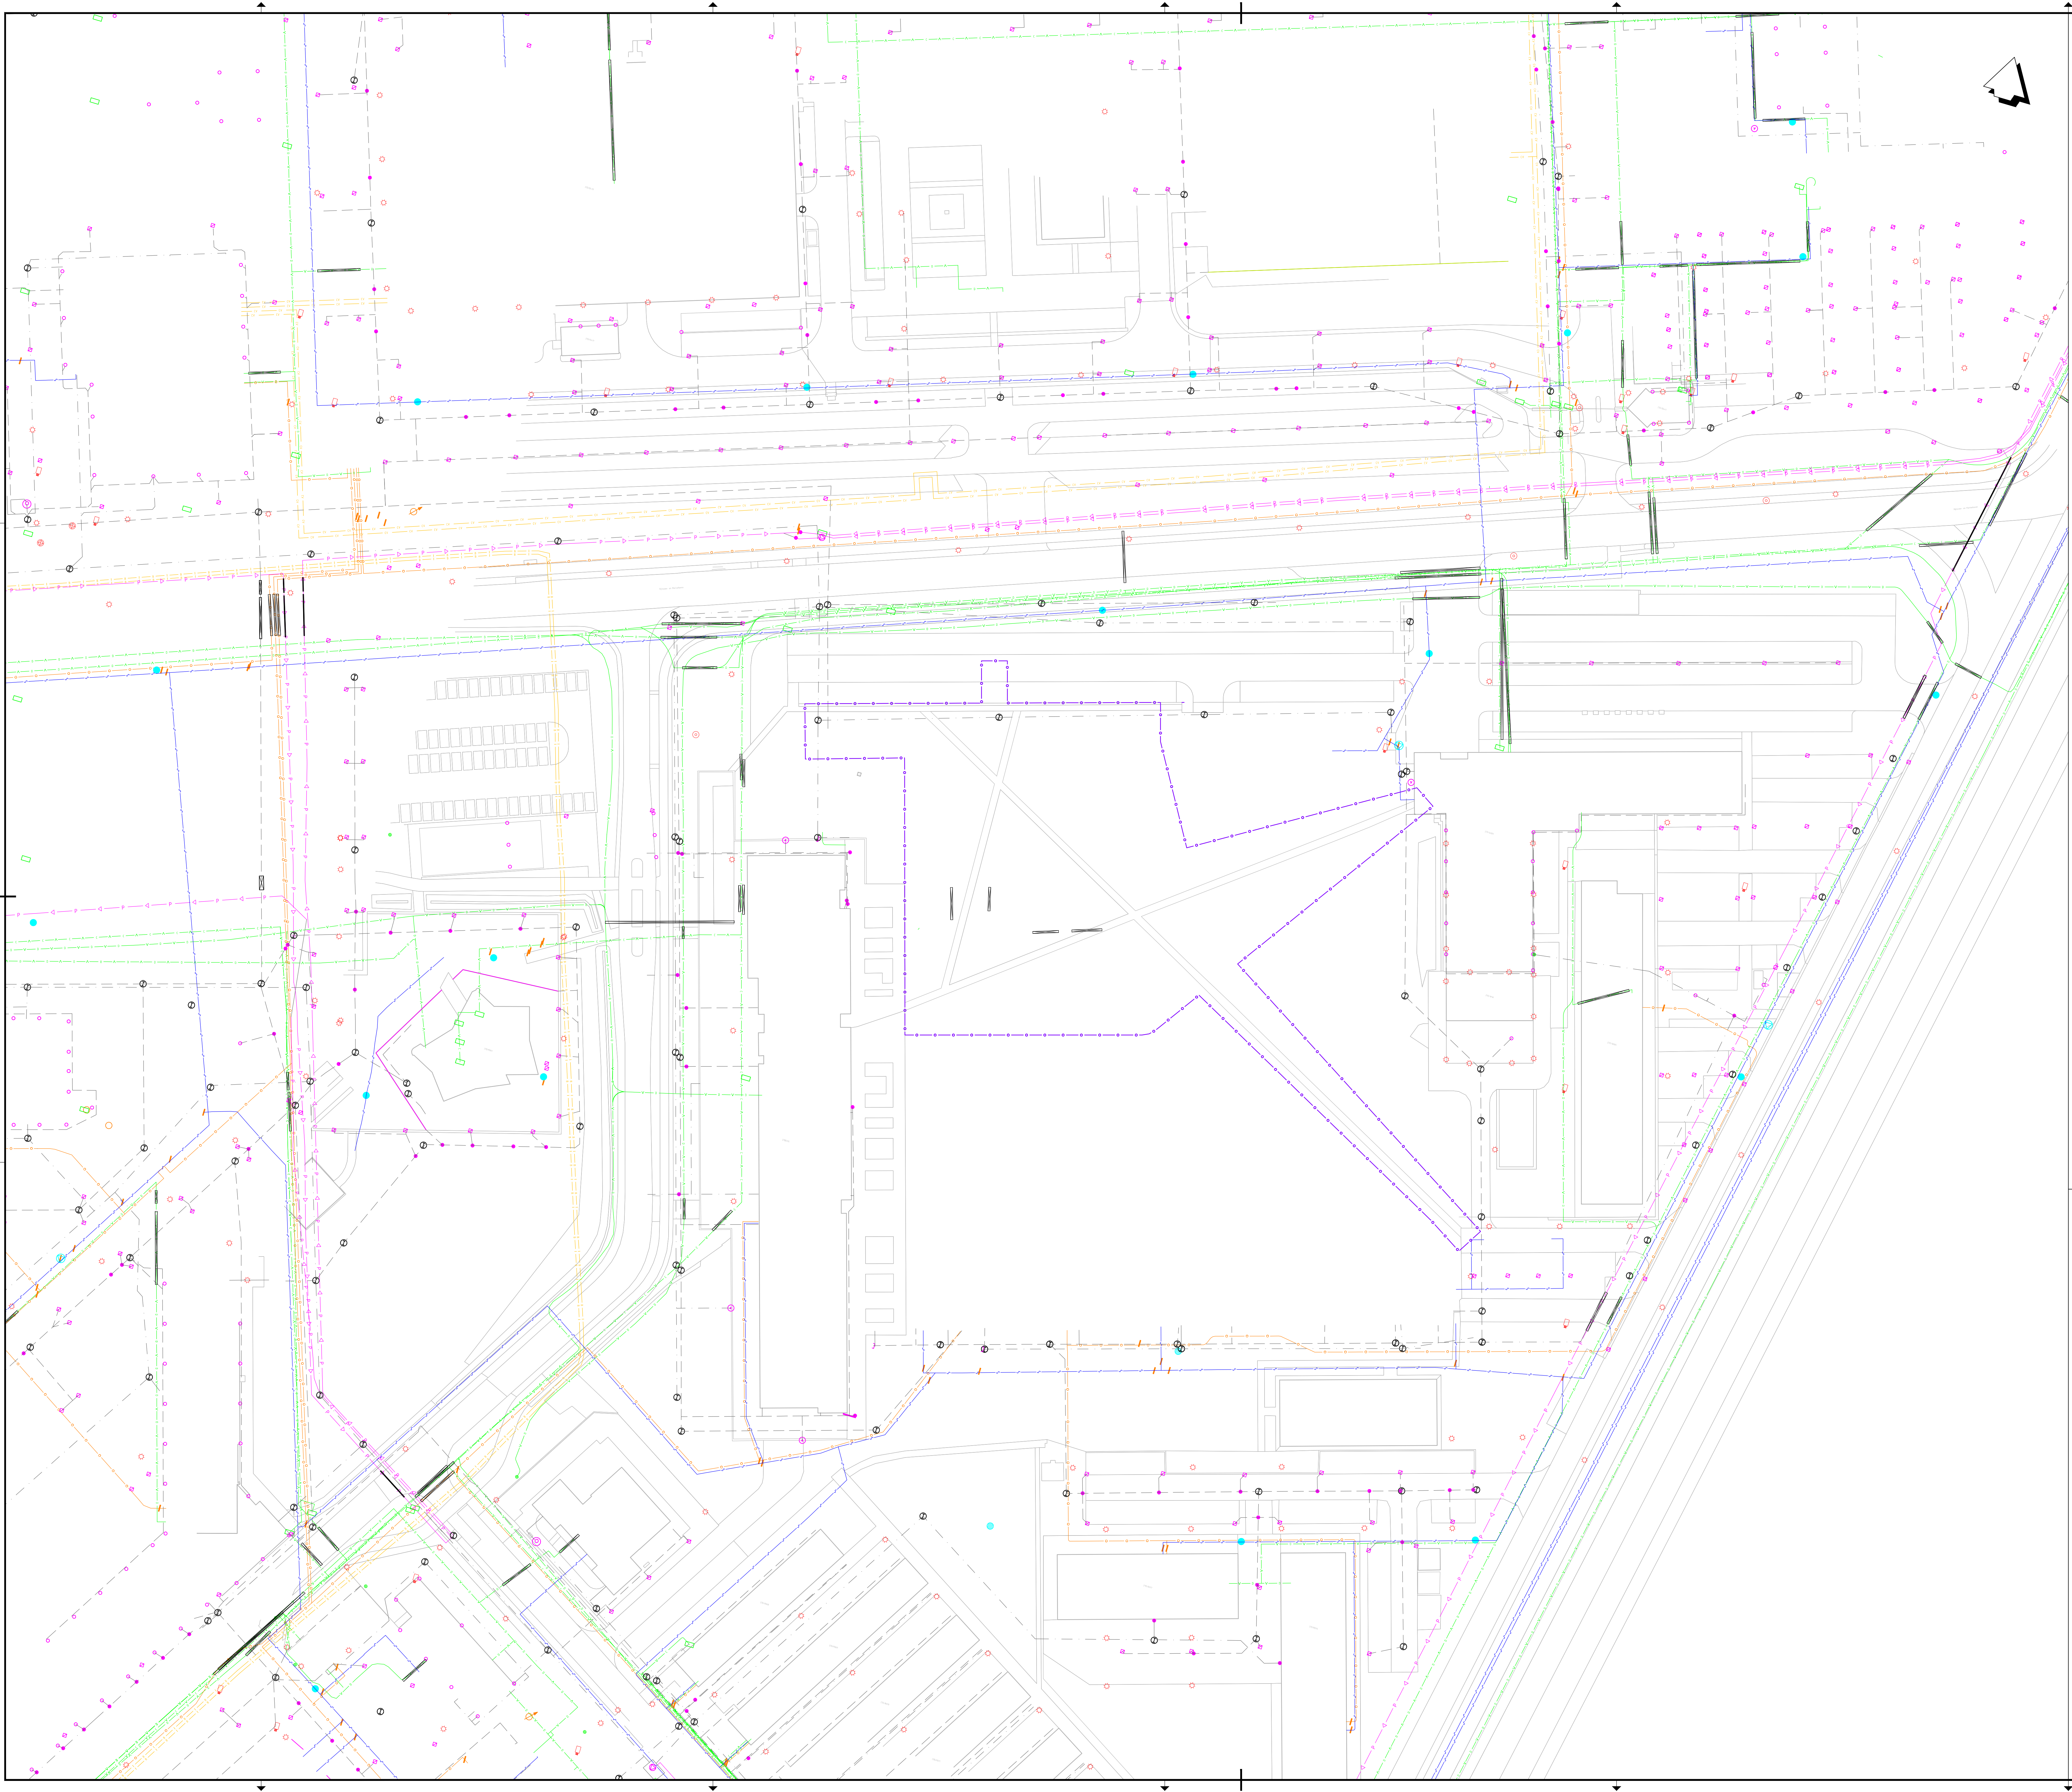

- Legenda**
- Scopegrens
 - Aardingskabels
 - Brandstofleidingen
 - CAI-kabels
 - CV-kabels
 - Datakabels
 - Drainage
 - Gasleidingen
 - Hoogspanningskabel
 - Laagspanningskabel
 - Drukriolering
 - HWA-riolering
 - DWA-riolering
 - Terreinverlichting
 - Waterleiding
 - Manthuis

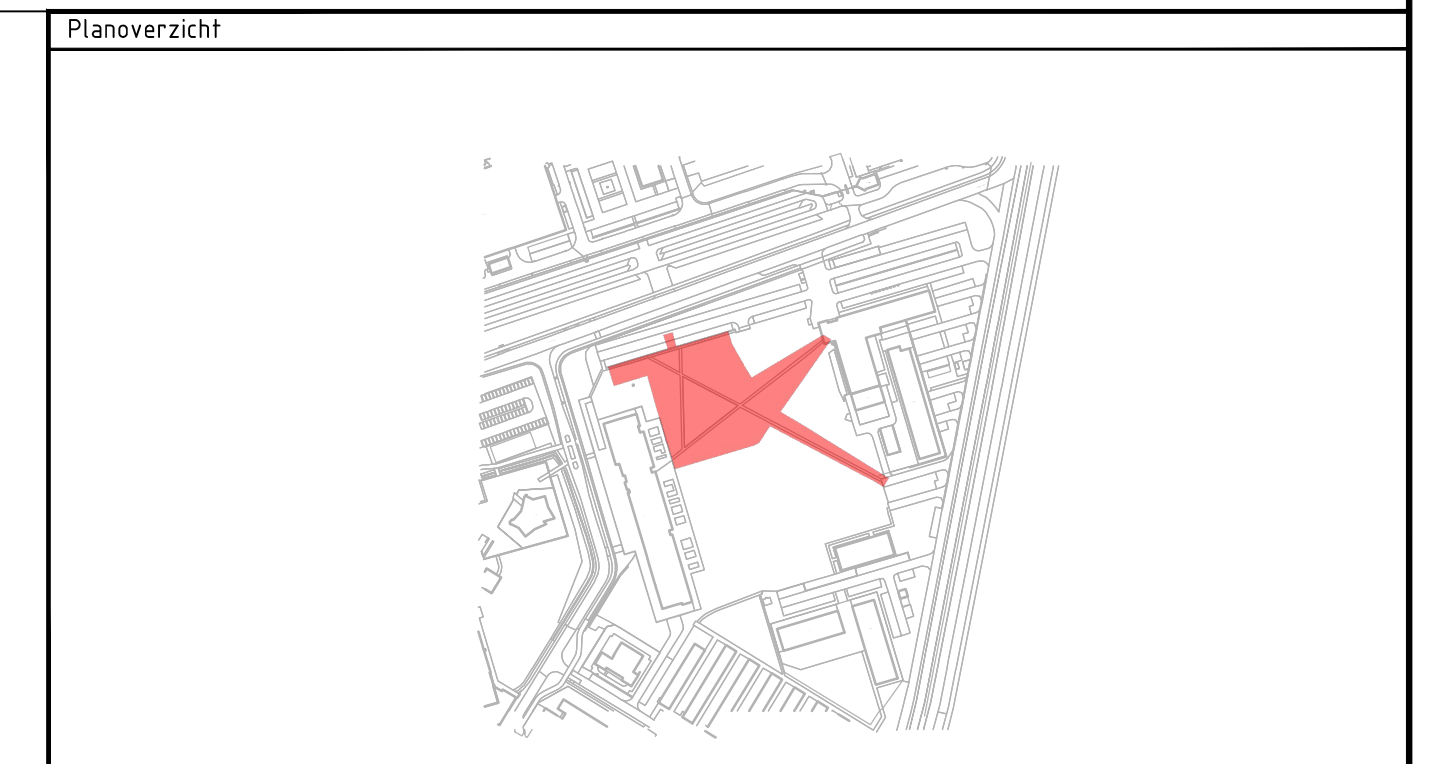

Versie B		Beschrijving		Datum 31-3-2023		Get. R. Haefs		Con. G. Giffels		Wij. B. de Visser	
Versie C		Beschrijving		Datum 1-5-2023		Get. J. van Schiedreck		Con. R. Heers		Wij. B. de Visser	
Opdrachtgever										Contact J. van Asseldonk	
Rijksvastgoedbedrijf											
Advies- en Ingenieursorganisatie											
											
Project										Contact B. de Visser	
Nieuwb Kustwacht Den Helder											
Projectnummer		22666		Fase		TO		Security Category AS1-Sensitief			
Onderwerp											
NIEUWBOUW KUSTWACHT DEN HELDER											
Bestaande situatie ondergrondse infra											
UTT (Objectcode: 14B03)											
Schaal				1:500				Bladformaat: A0			
Contractnummer: ARC-2023-011				Bladnummer: 1				van 1			
Tekeningnummer:				1 - 1020				Status : Concept			
										Versie: C	

Uitsnede van tekening 2023-02-01