


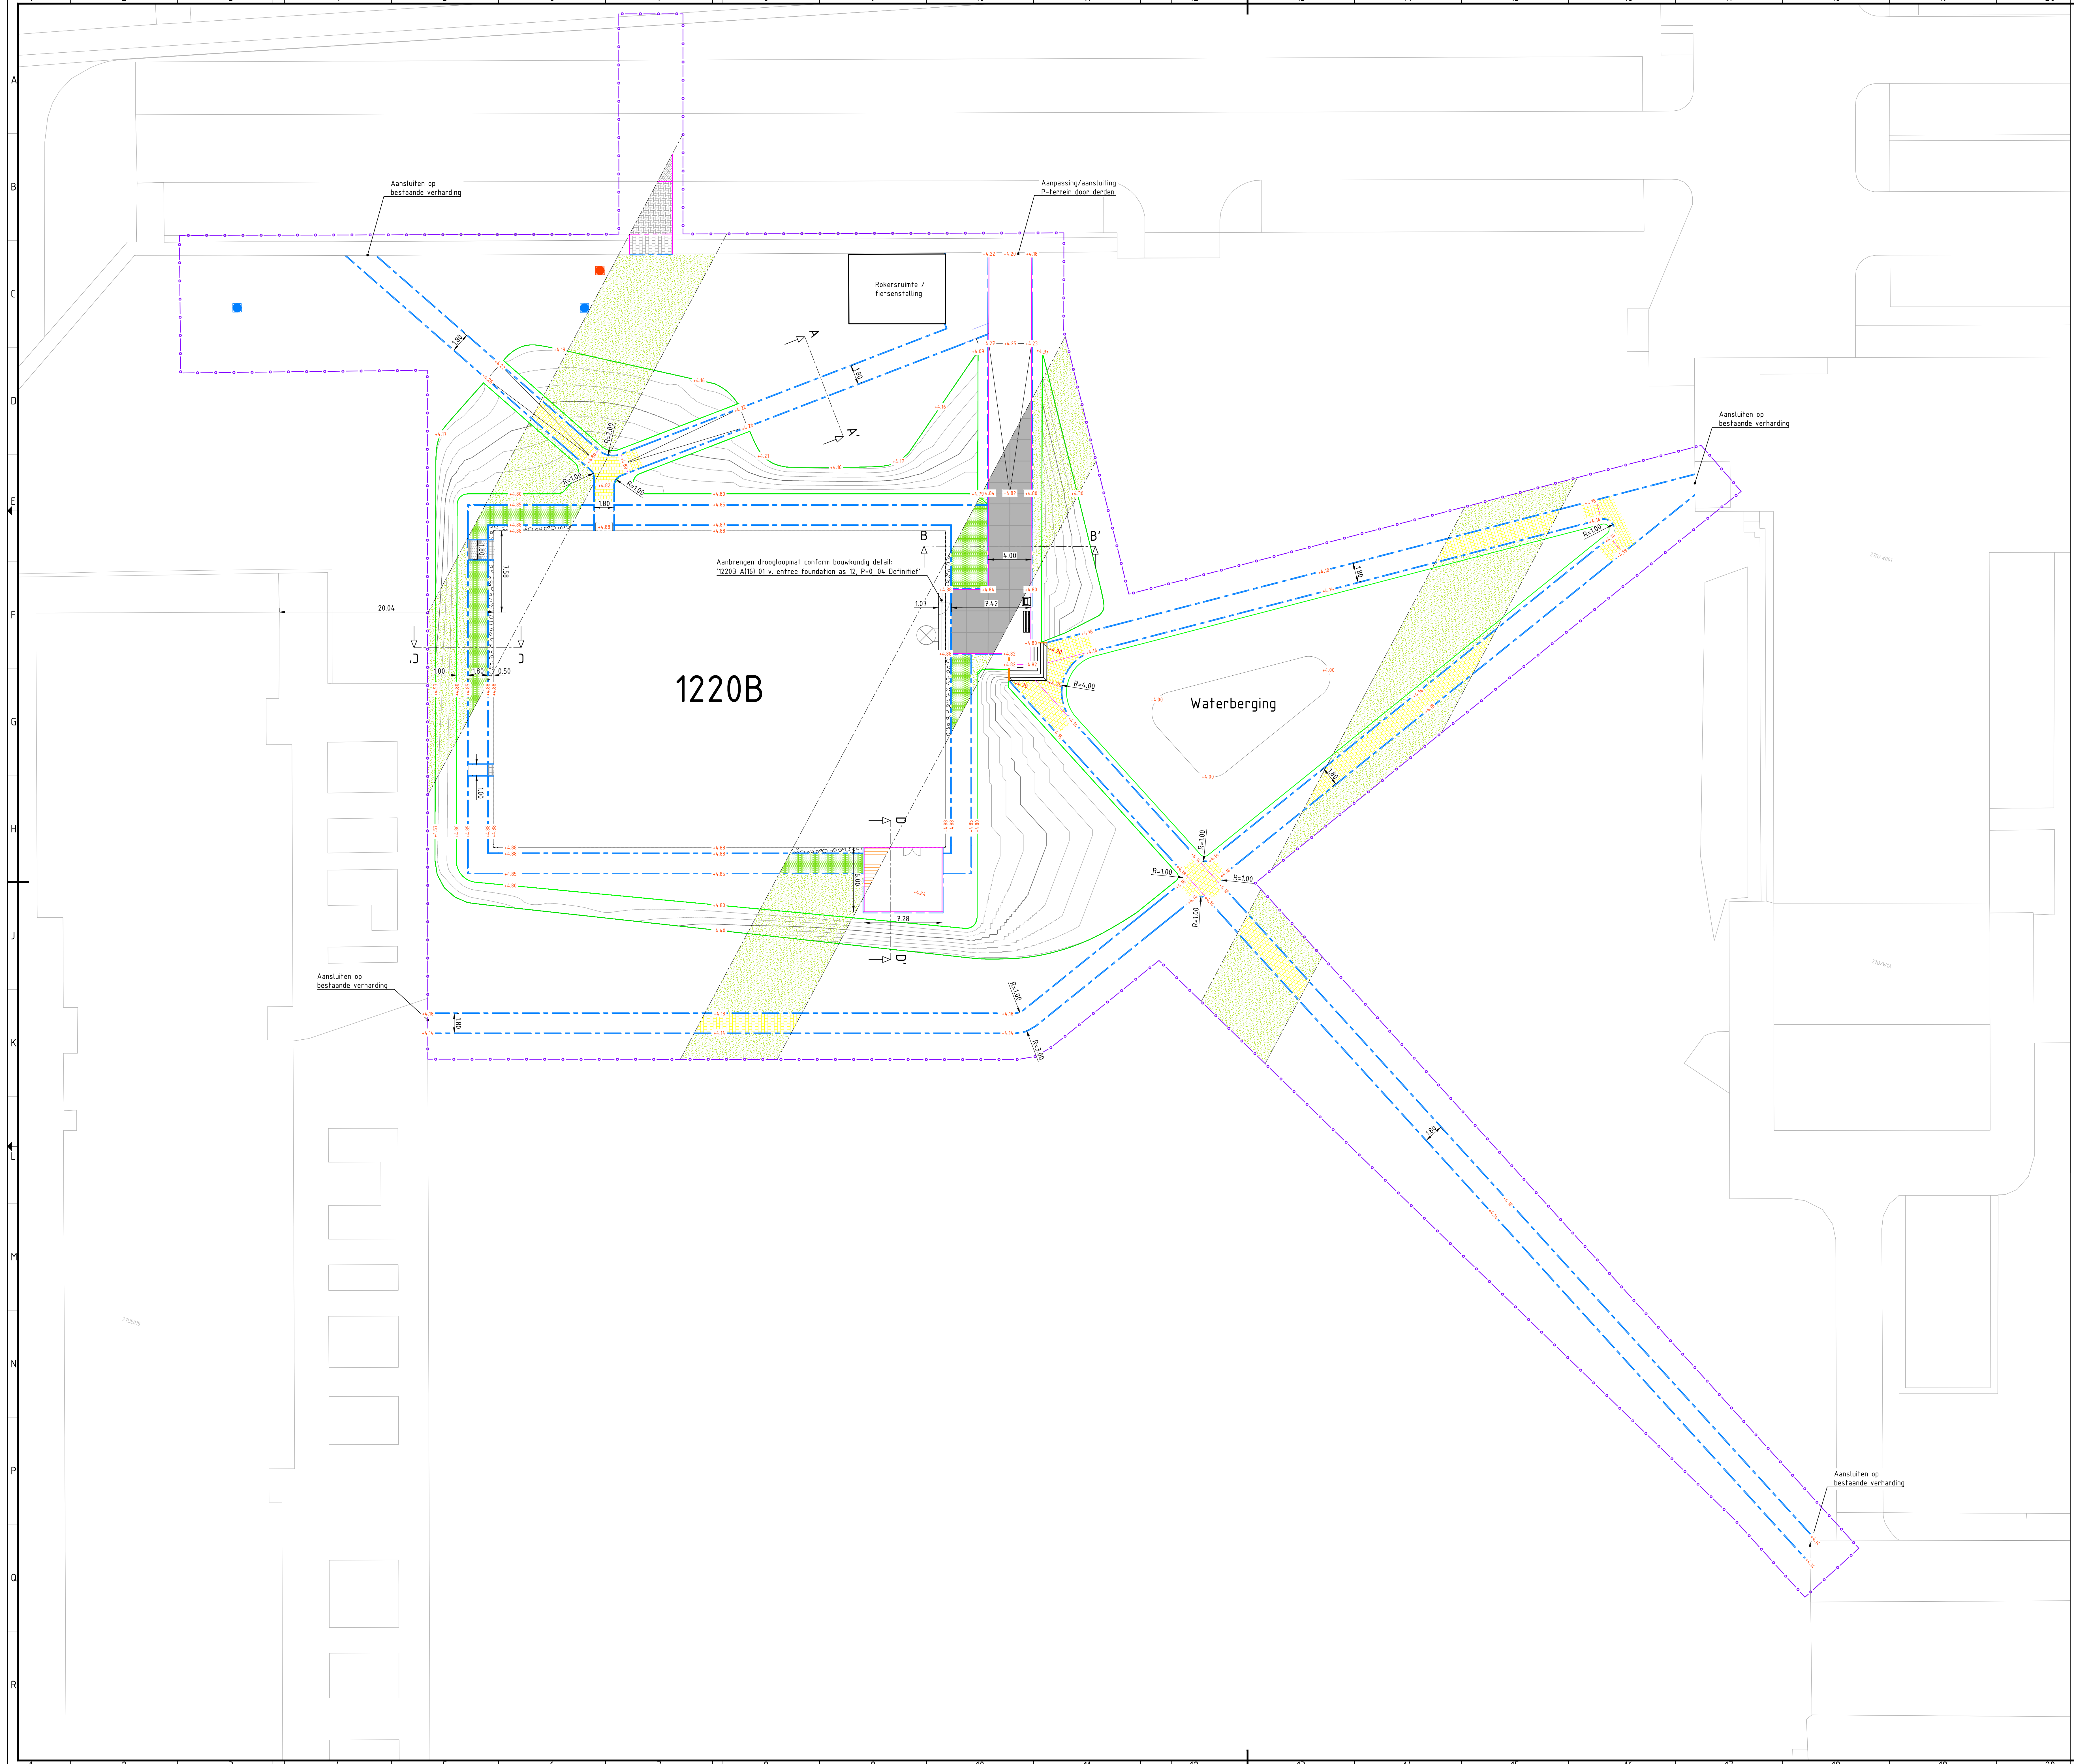

- Legenda**
- Projectgrens
 - Nieuwe hoogte
 - Hoogtelijnen, 0,1m per lijn
 - Kniplijn
 - Aanbrengen opsluitband 80x200mm
 - Aanbrengen opsluitband 100x200mm
 - Aanbrengen trottoirband 180/200x250mm
 - Aanbrengen bedrijsvloerplaten 2000x2000x160mm
 - Aanbrengen tegels 300x300x60mm, kleur: geel
 - Aanbrengen tegels 300x300x60mm, kleur: grijs
 - Aanbrengen betonstraatstenen halfsteensverband, dikformaat
 - Aanbrengen betonstraatstenen keperverband, keiformaat
 - Aanbrengen betonstraatstenen ellebosverband, keiformaat
 - Aanbrengen grasbetontegels 600x400x160mm
 - Aanbrengen grind/spairstrook
 - Af te werken en in te zaaien terrein
 - Aanbrengen persrooster
 - Aanbrengen houten vloer
 - Aanbrengen droogloopmat
 - Aanbrengen keerwand
 - Aanbrengen inspectieput VWA
 - Aanbrengen inspectieput HWA
 - Plaatsen afvalbak, type: Crystal (o.p.)
Product: Mincite
Model: CS10 - CS10x
Kleur: RAL 9005
 - Plaatsen zitbank, type: Timberstyle bank hout met rugleuning (o.g.)
Product: Velopa
Kleur slanders: RAL 9005

Planoverzicht

Opdrachtgever
Rijksvastgoedbedrijf

Advies- en Ingenieursorganisatie
ARCADIS

Project
Nieuwb Kustwacht DenHelder
Projectnummer : 30091500
Fase : TO
Security Category : AS1-Sensitiv

Onderwerp
NIEUWBOUW KUSTWACHT DEN HELDER
Nieuwe situatie bovengrondse infra
UTT (Objectcode: 14B03)

Schaal : 1:200
Bladformaat : A0
Bladnummer : 1 van 1
Tekeningnummer : 1 - 3010
Status : Definitief
Versie : D