



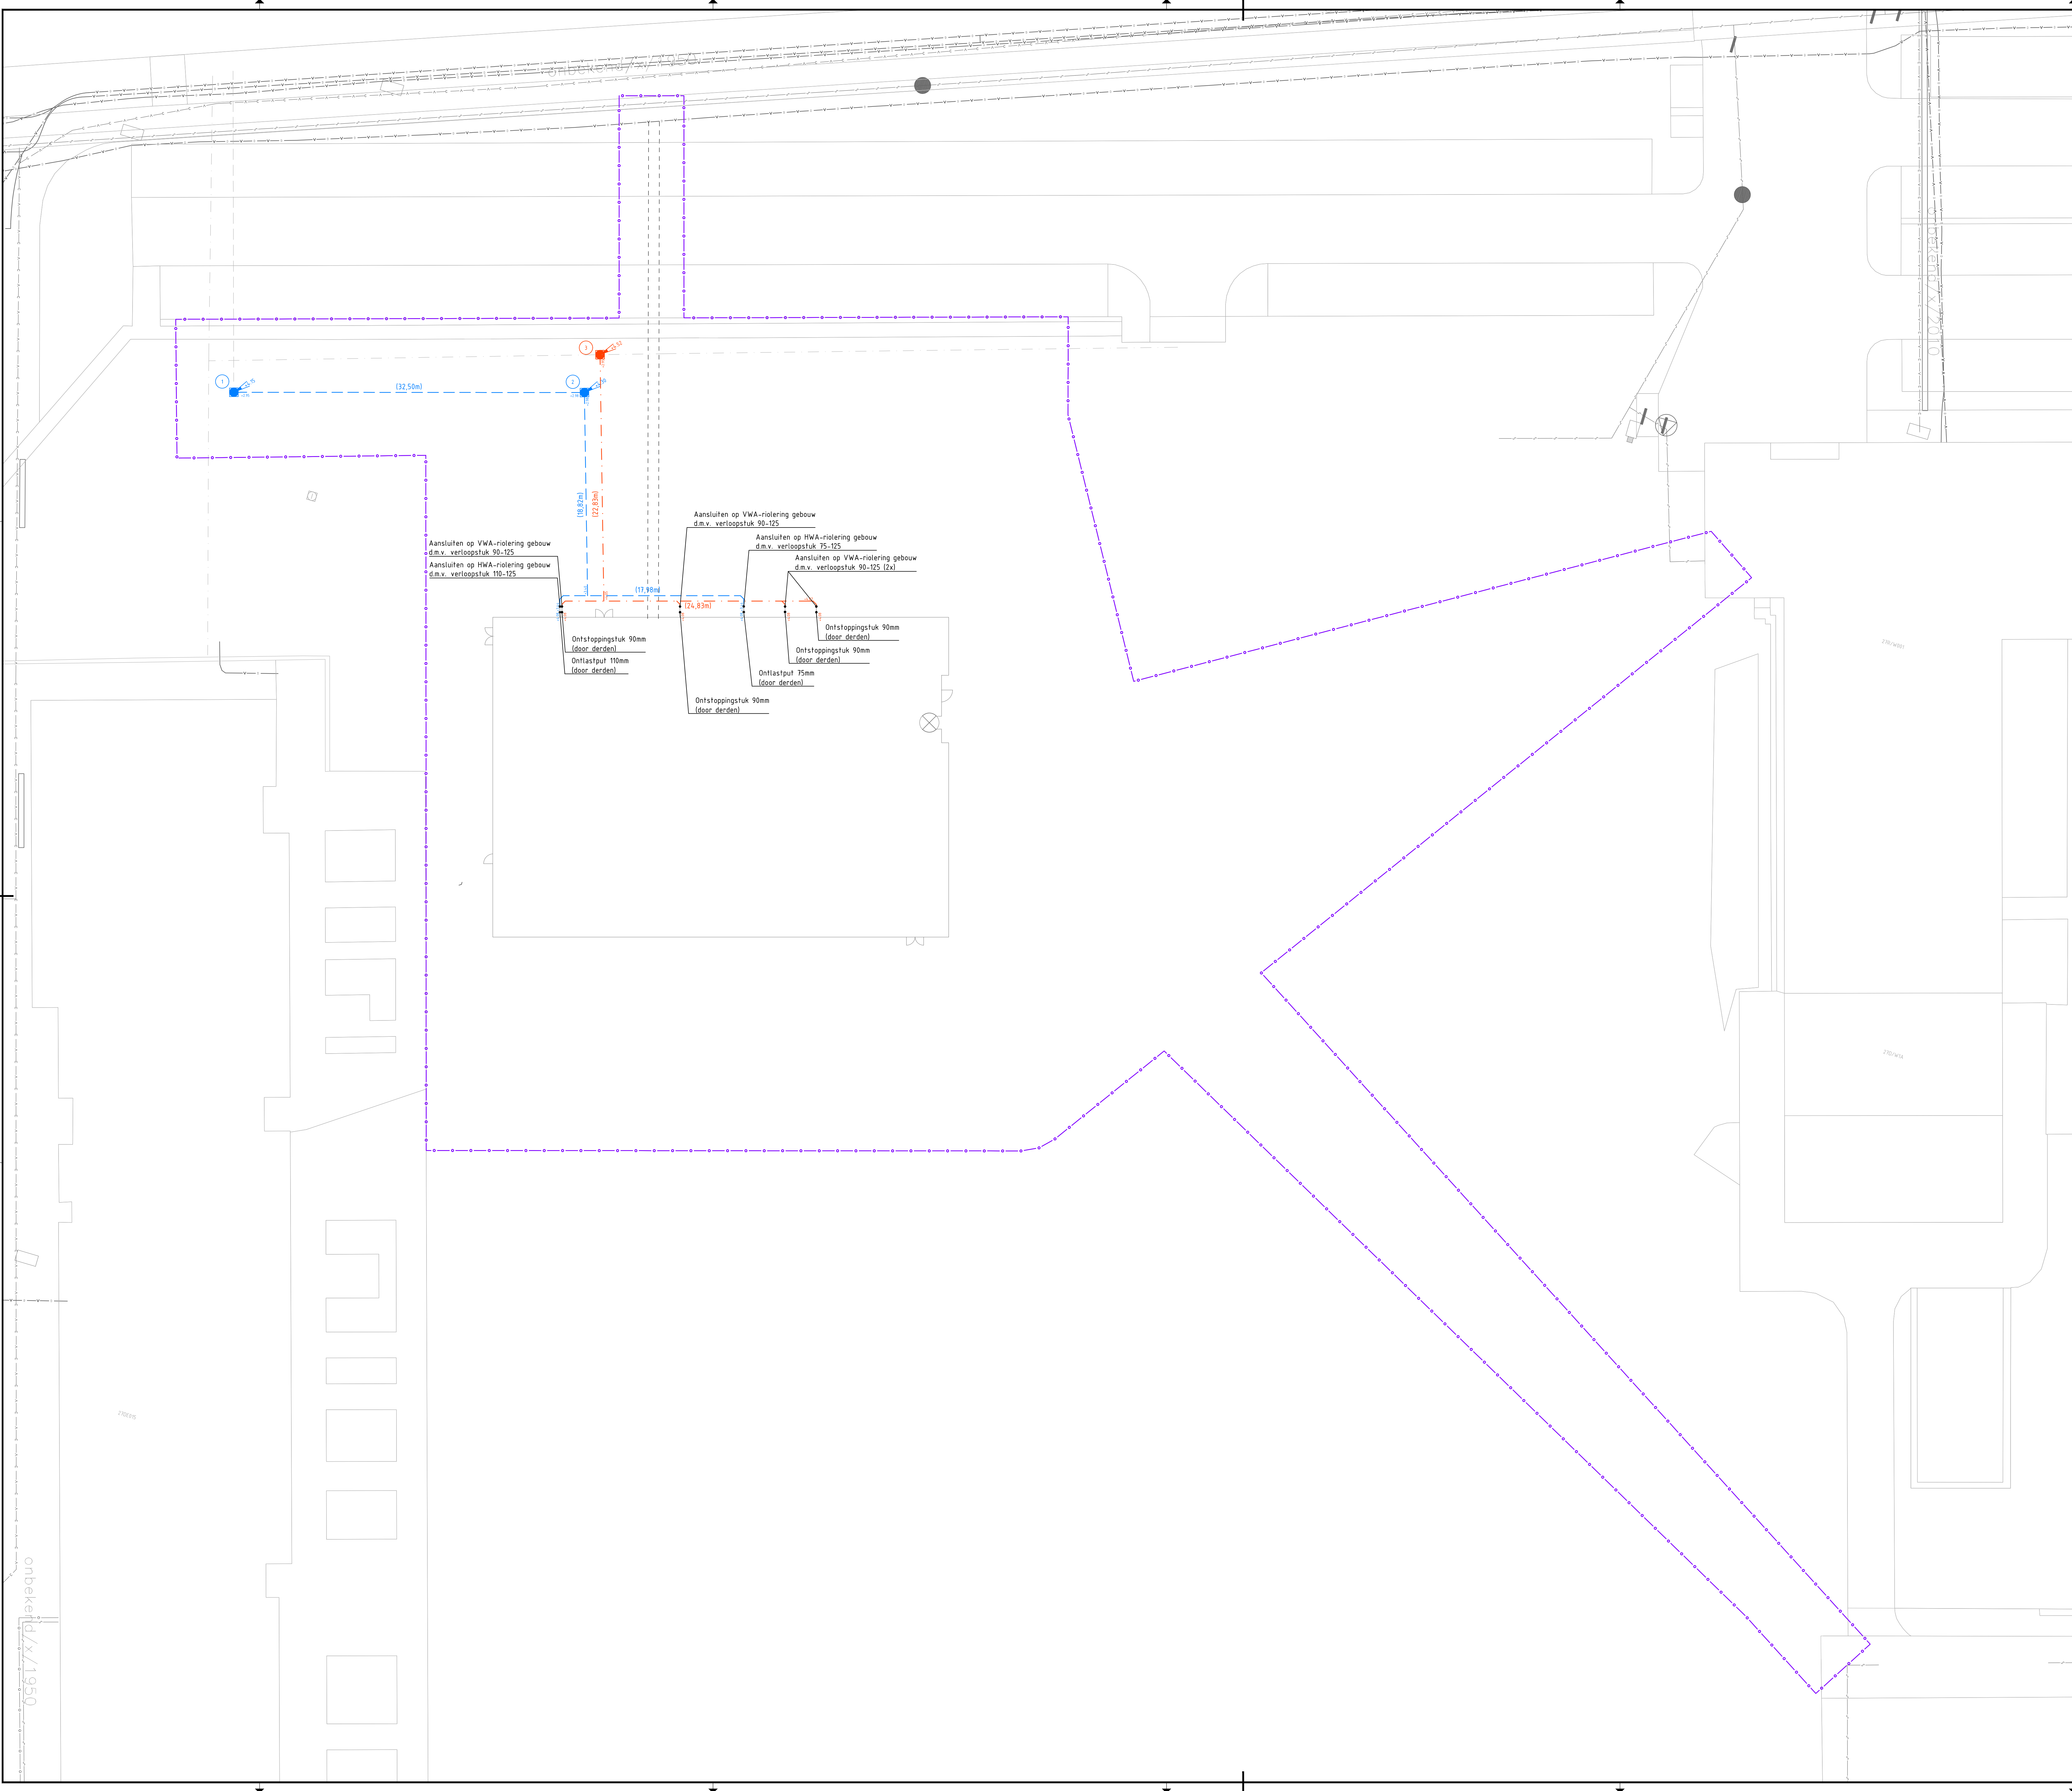

- Legenda**
- Projectgrens
 - Nieuwe HWA-put met putdekselnummer en -hoogte
 - Nieuwe HWA-riolering, PVC Ø125
 - Nieuwe VWA-put met putdekselnummer en -hoogte
 - Nieuwe VWA-riolering, PVC Ø125
 - Nieuw kabels en leidingen tracé

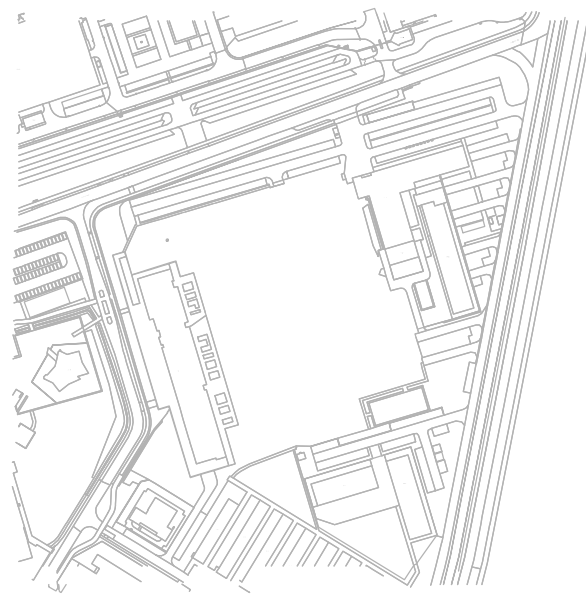

Verie	Beschrijving			Contact	
B	Datum 4-5-2023	Get. R. Haefs	Get. G. Giffels	Wij. B. de Visser	
Verie	Beschrijving			Contact	
C	Datum 4-6-2023	Get. S. van Schodreck	Get. R. Haefs	Wij. B. de Visser	
Opdrachtgever				Contact J. van Asseldonk	
Rijksvastgoedbedrijf				Architect	
Advies- en Ingenieursorganisatie				ARCADIS	
Project				Contact B. de Visser	
Nieuwb Kustwacht Den Helder				Security Category AS1-Sensitiv	
Projectnummer : 30091500 Fase : TO					
Onderwerp				Kustwacht Den Helder Nieuwe situatie ondergrondse infra UTT (Objectcode: 14B03)	
Schaal : 1:200		Bladformaat: A0		Status : Definitief	
Contractnummer: ARC-2023-011		Bladnummer : 1 van 1		Versie : C	
Tekeningnummer: 1 - 3020					

onbekend d/x/1950

Tek. 14B03-23