


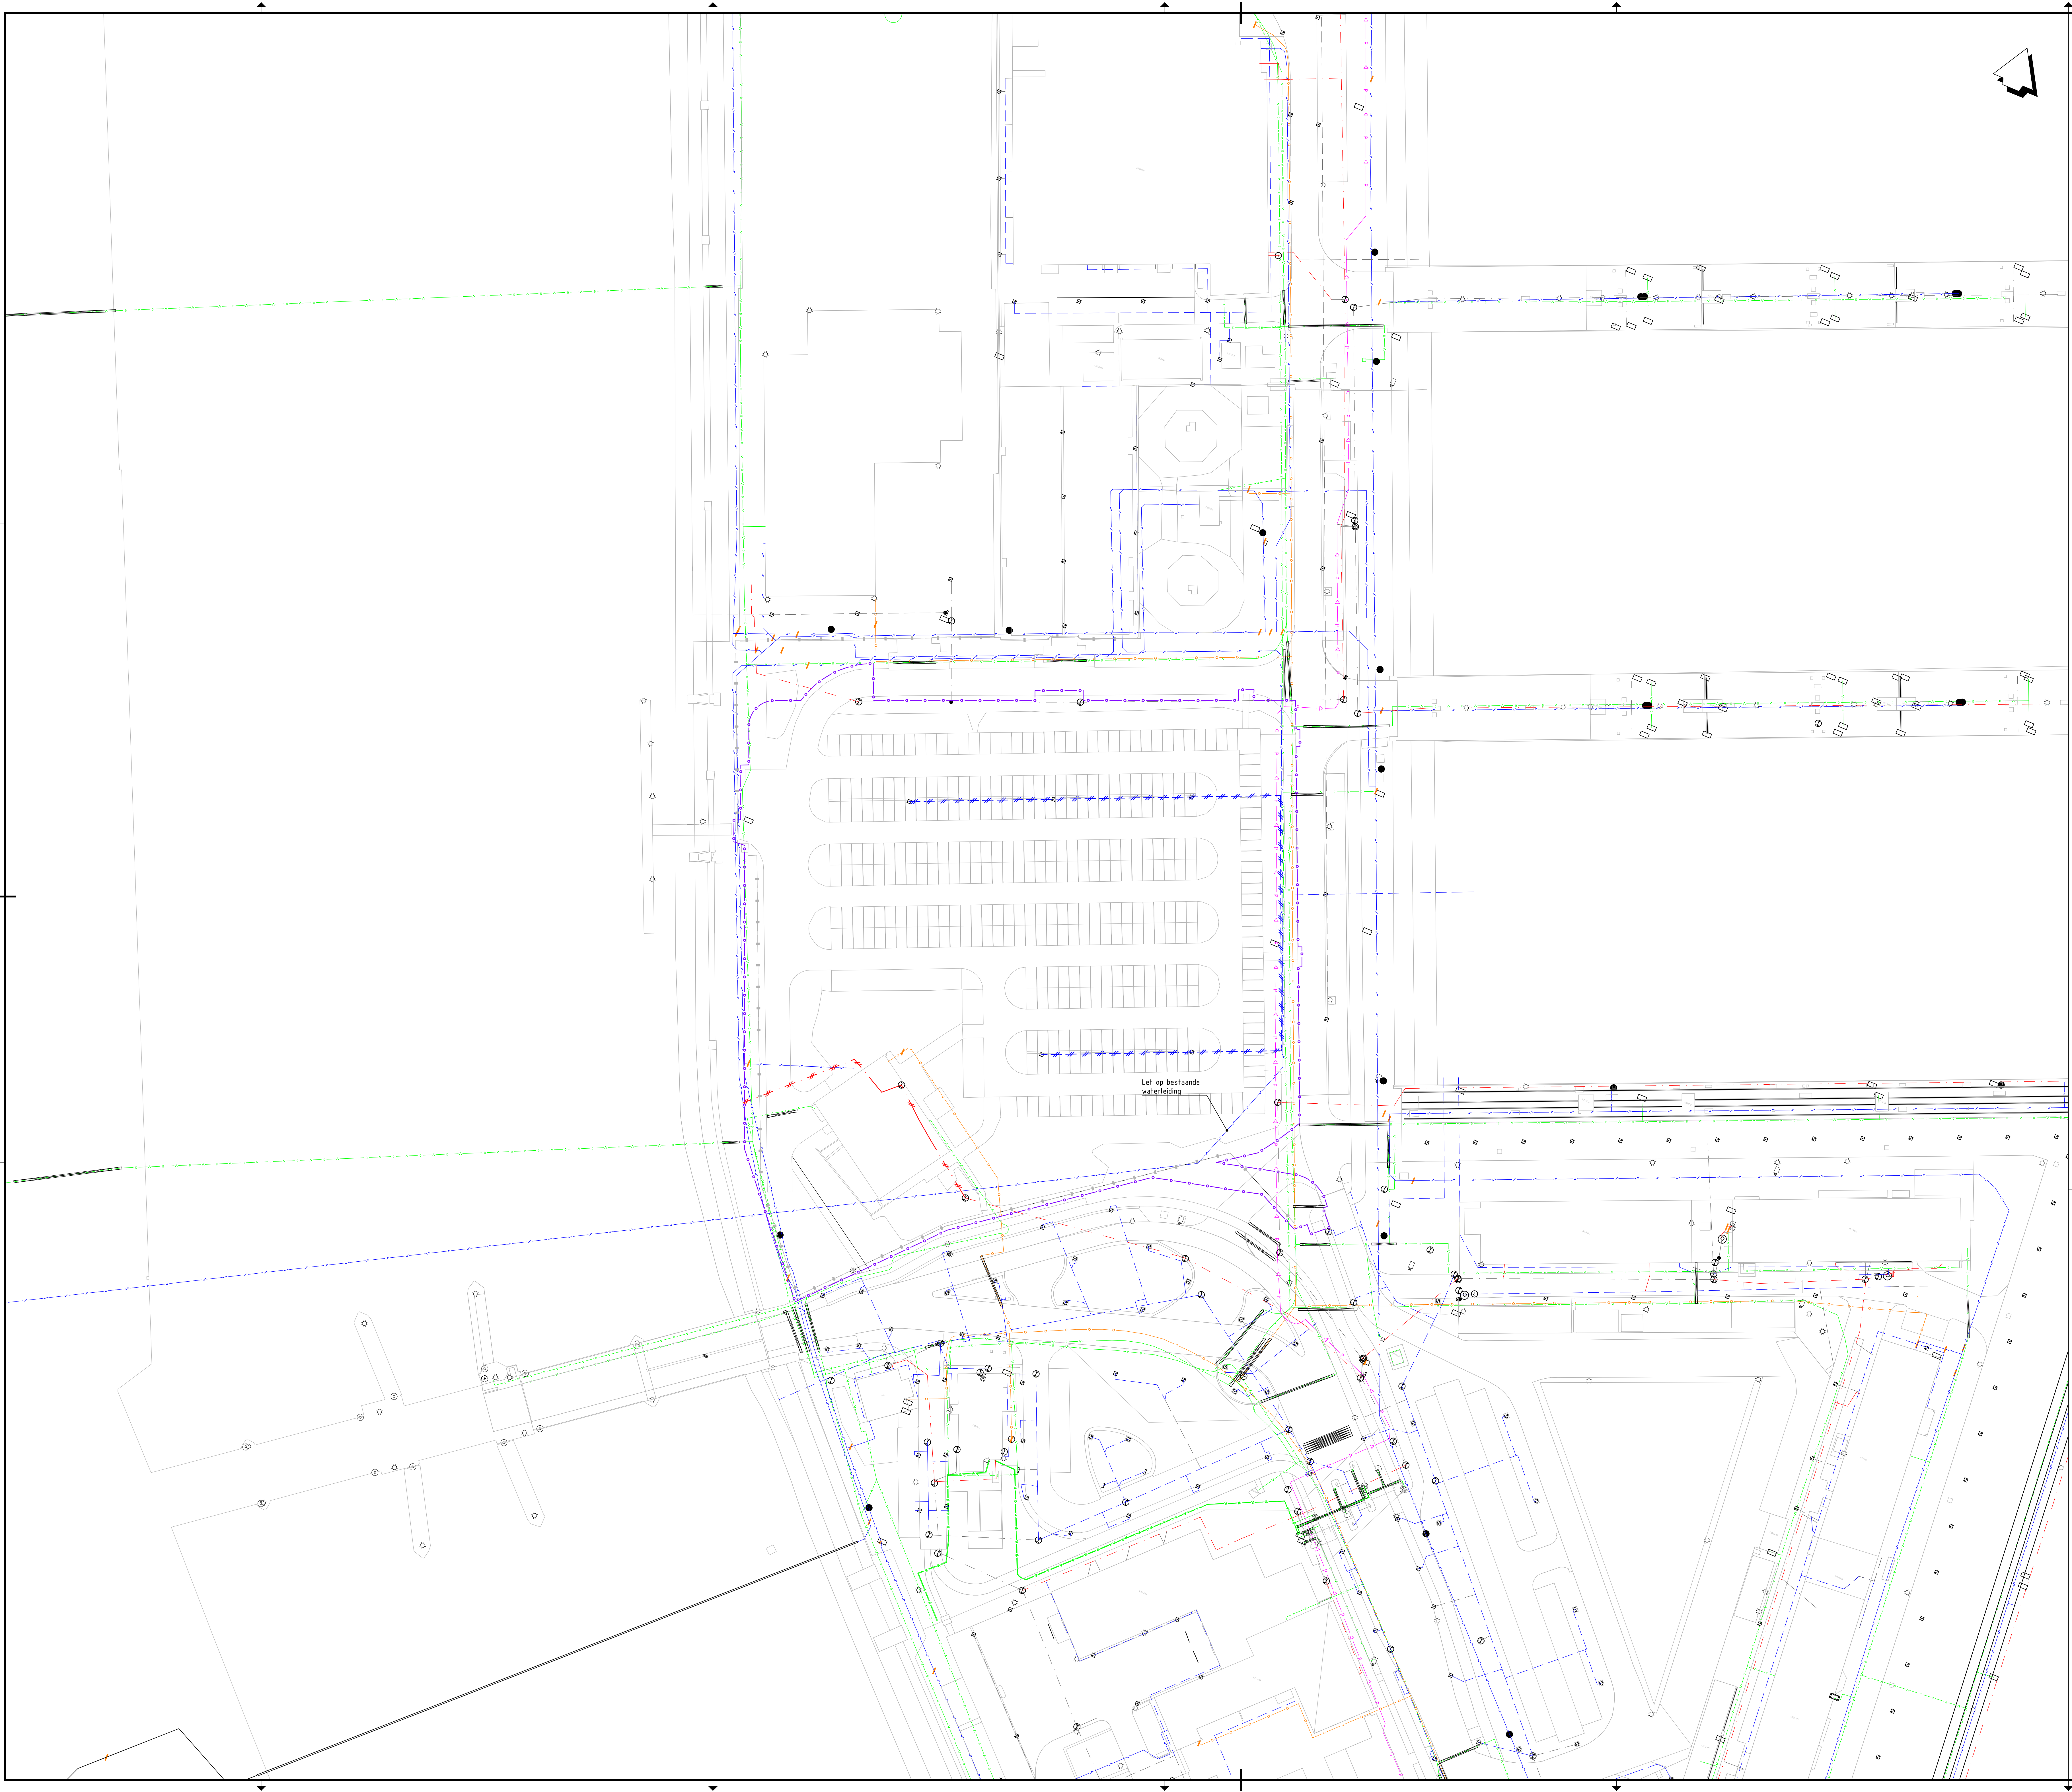

Legenda

Algemeen

Projectgrens

Bestaande situatie ondergronds

Aardingskabels

Brandstofleidingen

CAI-kabels

CV-kabels

Datakabels

Drainage

Gastleidingen

Hoogspanningskabel

Laagspanningskabel

Drukriolering

HWA-riolering

DWA-riolering

Terreinverlichting

Waterleiding

Manfelbus

Opruimingswerkzaamheden ondergronds

Te verwijderen HWA-riolering

Te verwijderen VWA-riolering

Planoverzicht

Verse B	Omschrijving: Datum 31-3-2023	Getr. R. Haefs	Getr. G. Giffels	Wij. B. de Visser
Verse C	Omschrijving: Datum 1-5-2023	Getr. R. Haefs	Getr. G. Giffels	Wij. B. de Visser

Opdrachtgever

Rijksvastgoedbedrijf

Advies- en Ingenieursorganisatie

ARCADIS

Project

Nieuwb Kustwacht DenHelder

Projectnummer : 22666
Fase : TO

Onderwerp : **NIEUWBOUW KUSTWACHT DEN HELDER**
Bestaande situatie ondergrondse infra
MOC (Objectcode: 14B03)

Schaal : 1:500
Contractnummer: ARC-2023-011

Bladformaat: A0
Bladnummer : 1 van 1

Contact : B. de Visser

Status : **Definitief**

Tekeningnummer: **2 - 1020**

Versie: **C**

Security Category: ASI-Sensitief

ARCADIS 20230314_02