


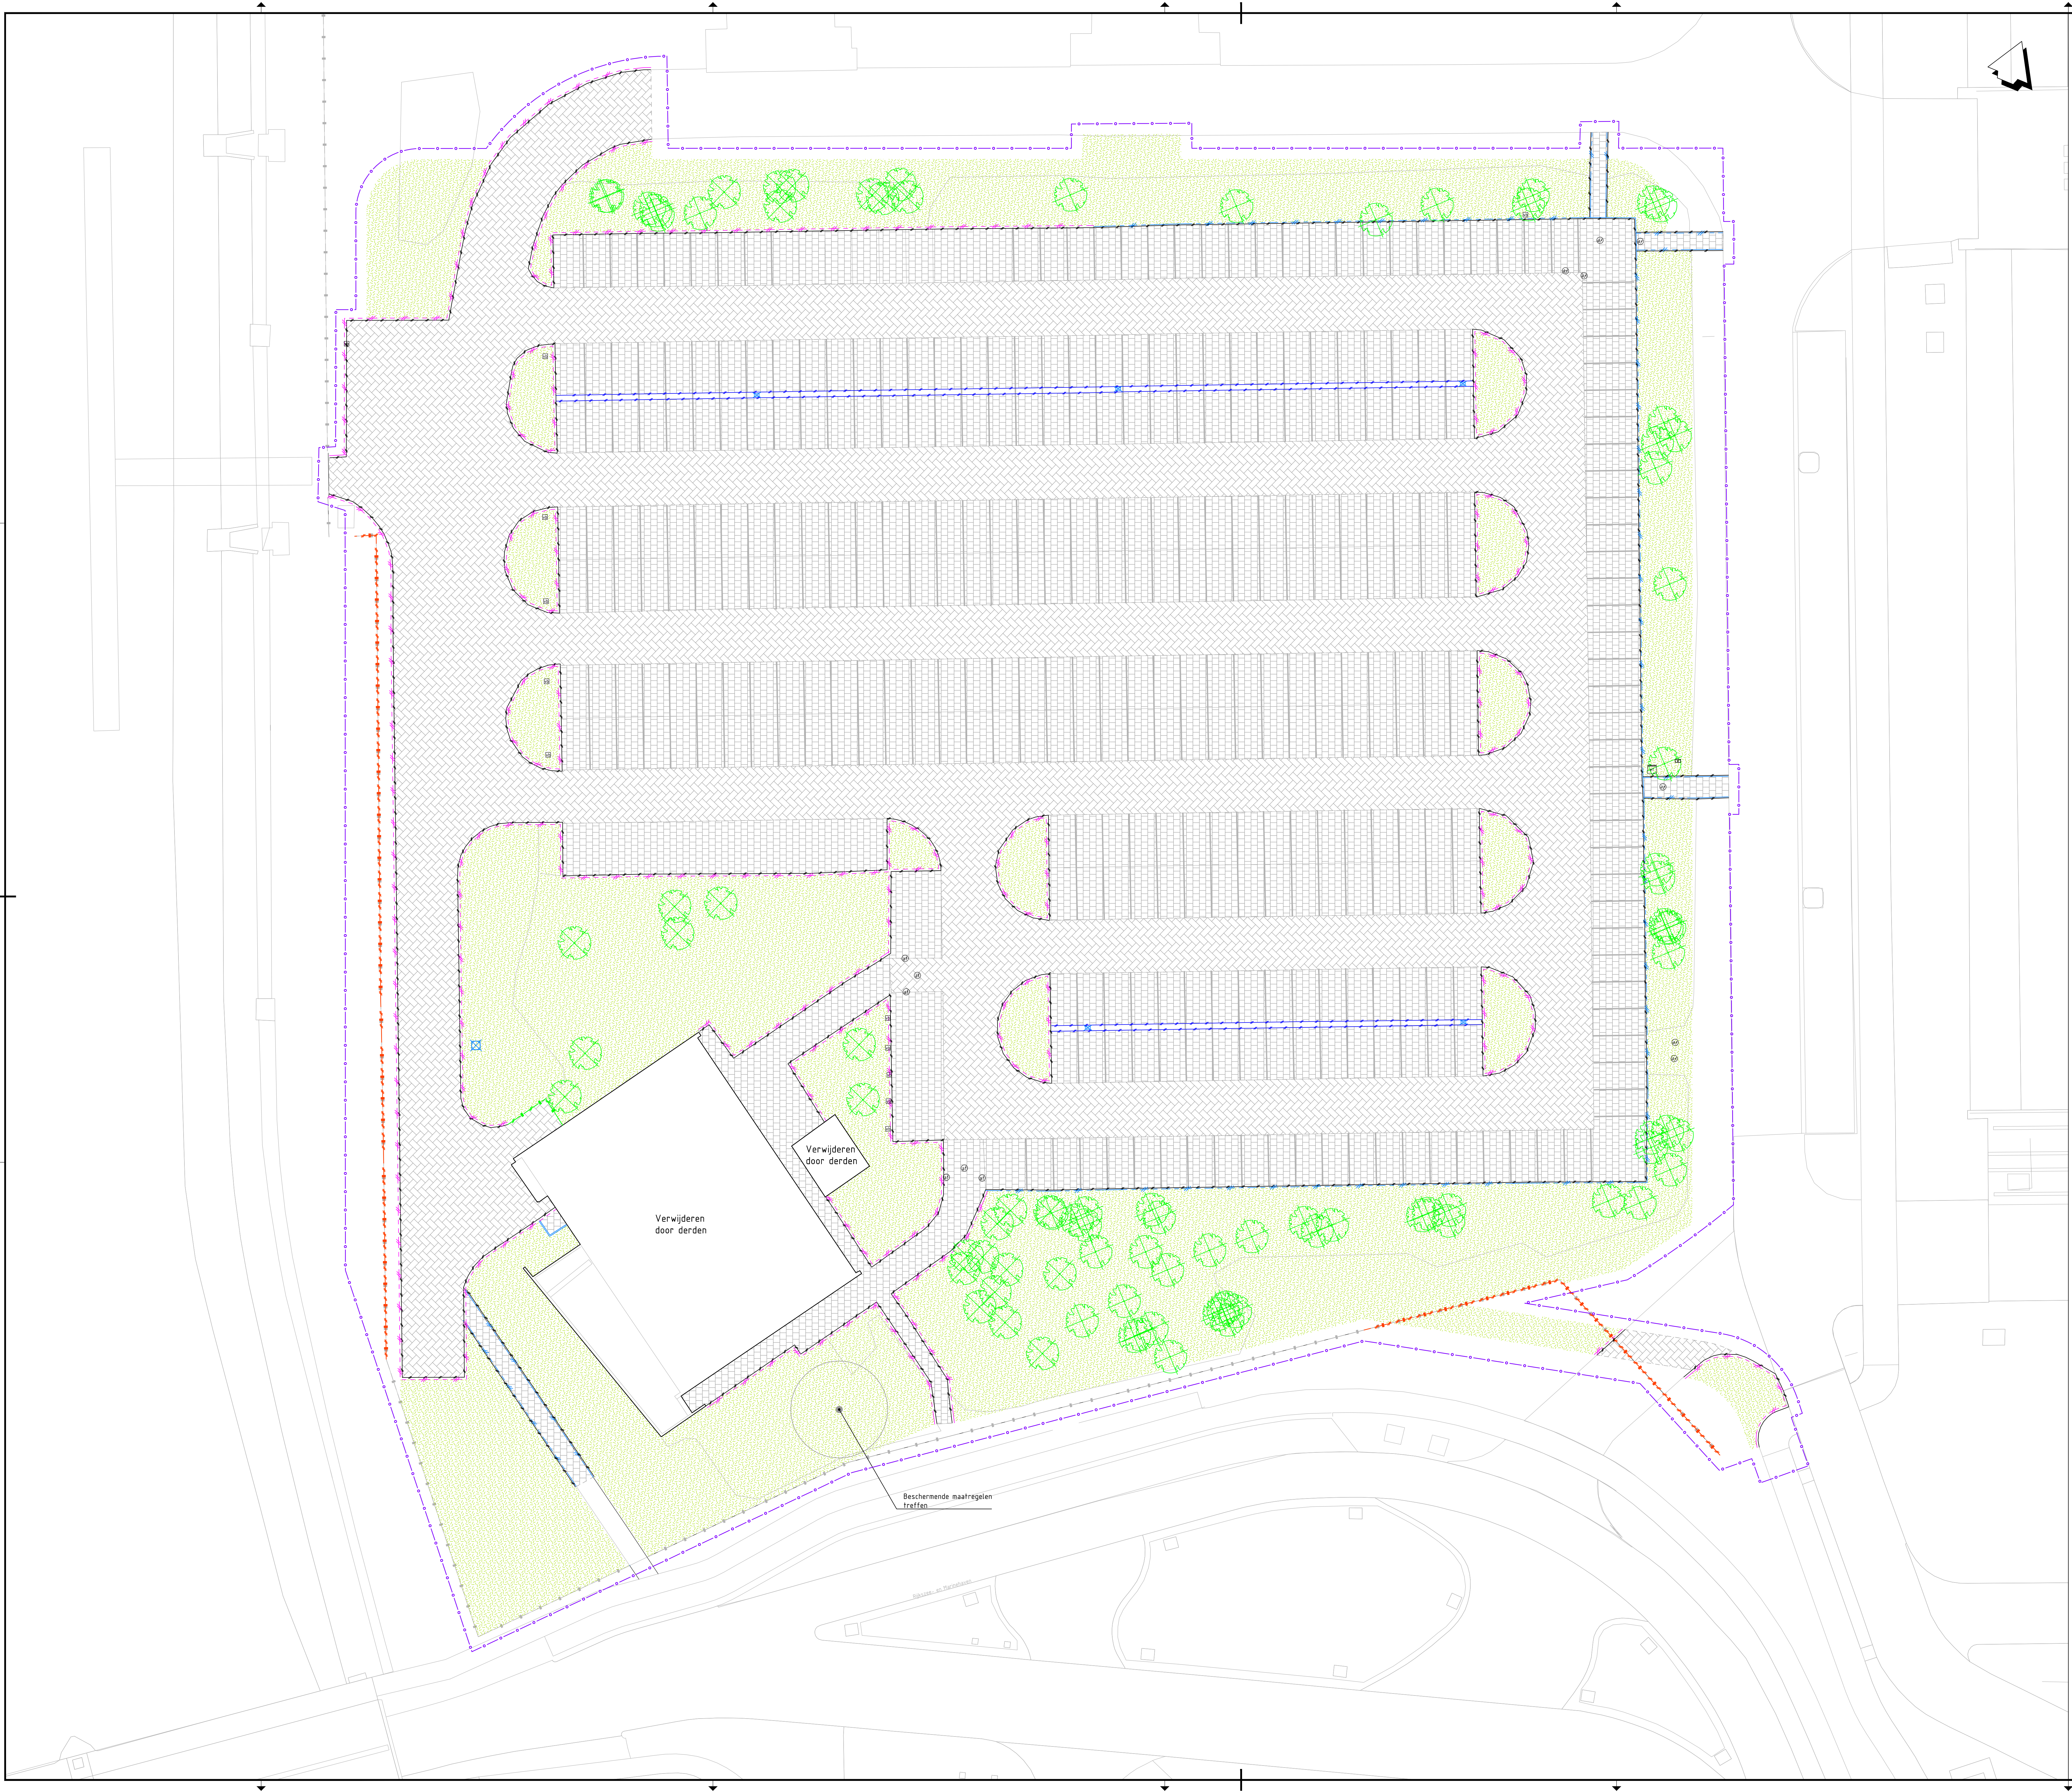

- Legenda**
- Projectgrens
 - Opbreken trottoirband
 - Opbreken opsluitband
 - Opbreken molgoot
 - Verwijderen hekwerk
 - Verwijderen schutting
 - Opbreken betonstraatstenen, keiformaat
 - Opbreken tegels 300x300x5mm
 - Frezen grasland
 - Verwijderen paal
 - Verwijderen verkeersbord
 - Verwijderen datakast
 - Verwijderen elektrakast
 - Verwijderen put
 - Verwijderen kolk
 - Te rooien boom

Planoverzicht

Verse B	Omschrijving	Datum 31-3-2023	Get. R. Haefs	Con. G. Sijffens	Wij. B. de Visser
Verse C	Omschrijving TO	Datum 1-5-2023	Get. R. Haefs	Con. R. Heers	Wij. B. de Visser

Opdrachtgever

Rijksvastgoedbedrijf

Advies- en Ingenieursorganisatie

ARCADIS

Project

Nieuwb Kustwacht DenHelder

Projectnummer : 22666
Fase : TO

Onderwerp : **NIEUWBOUW KUSTWACHT DEN HELDER**
Uit- en afbraak bovengrondse situatie
MOC (Objectcode: 14B03)

Schaal : 1:200
Contractnummer: ARC-2023-011

Bladformaat: A0
Bladnummer : 1 van 1

Status : **Definitief**

Tekeningnummer: **2 - 2010**

Versie: **C**

Contact : J. van Asseldonk

Contact : B. de Visser

Security Category: ASI-Sensitief

Tek. 14B0301-2