



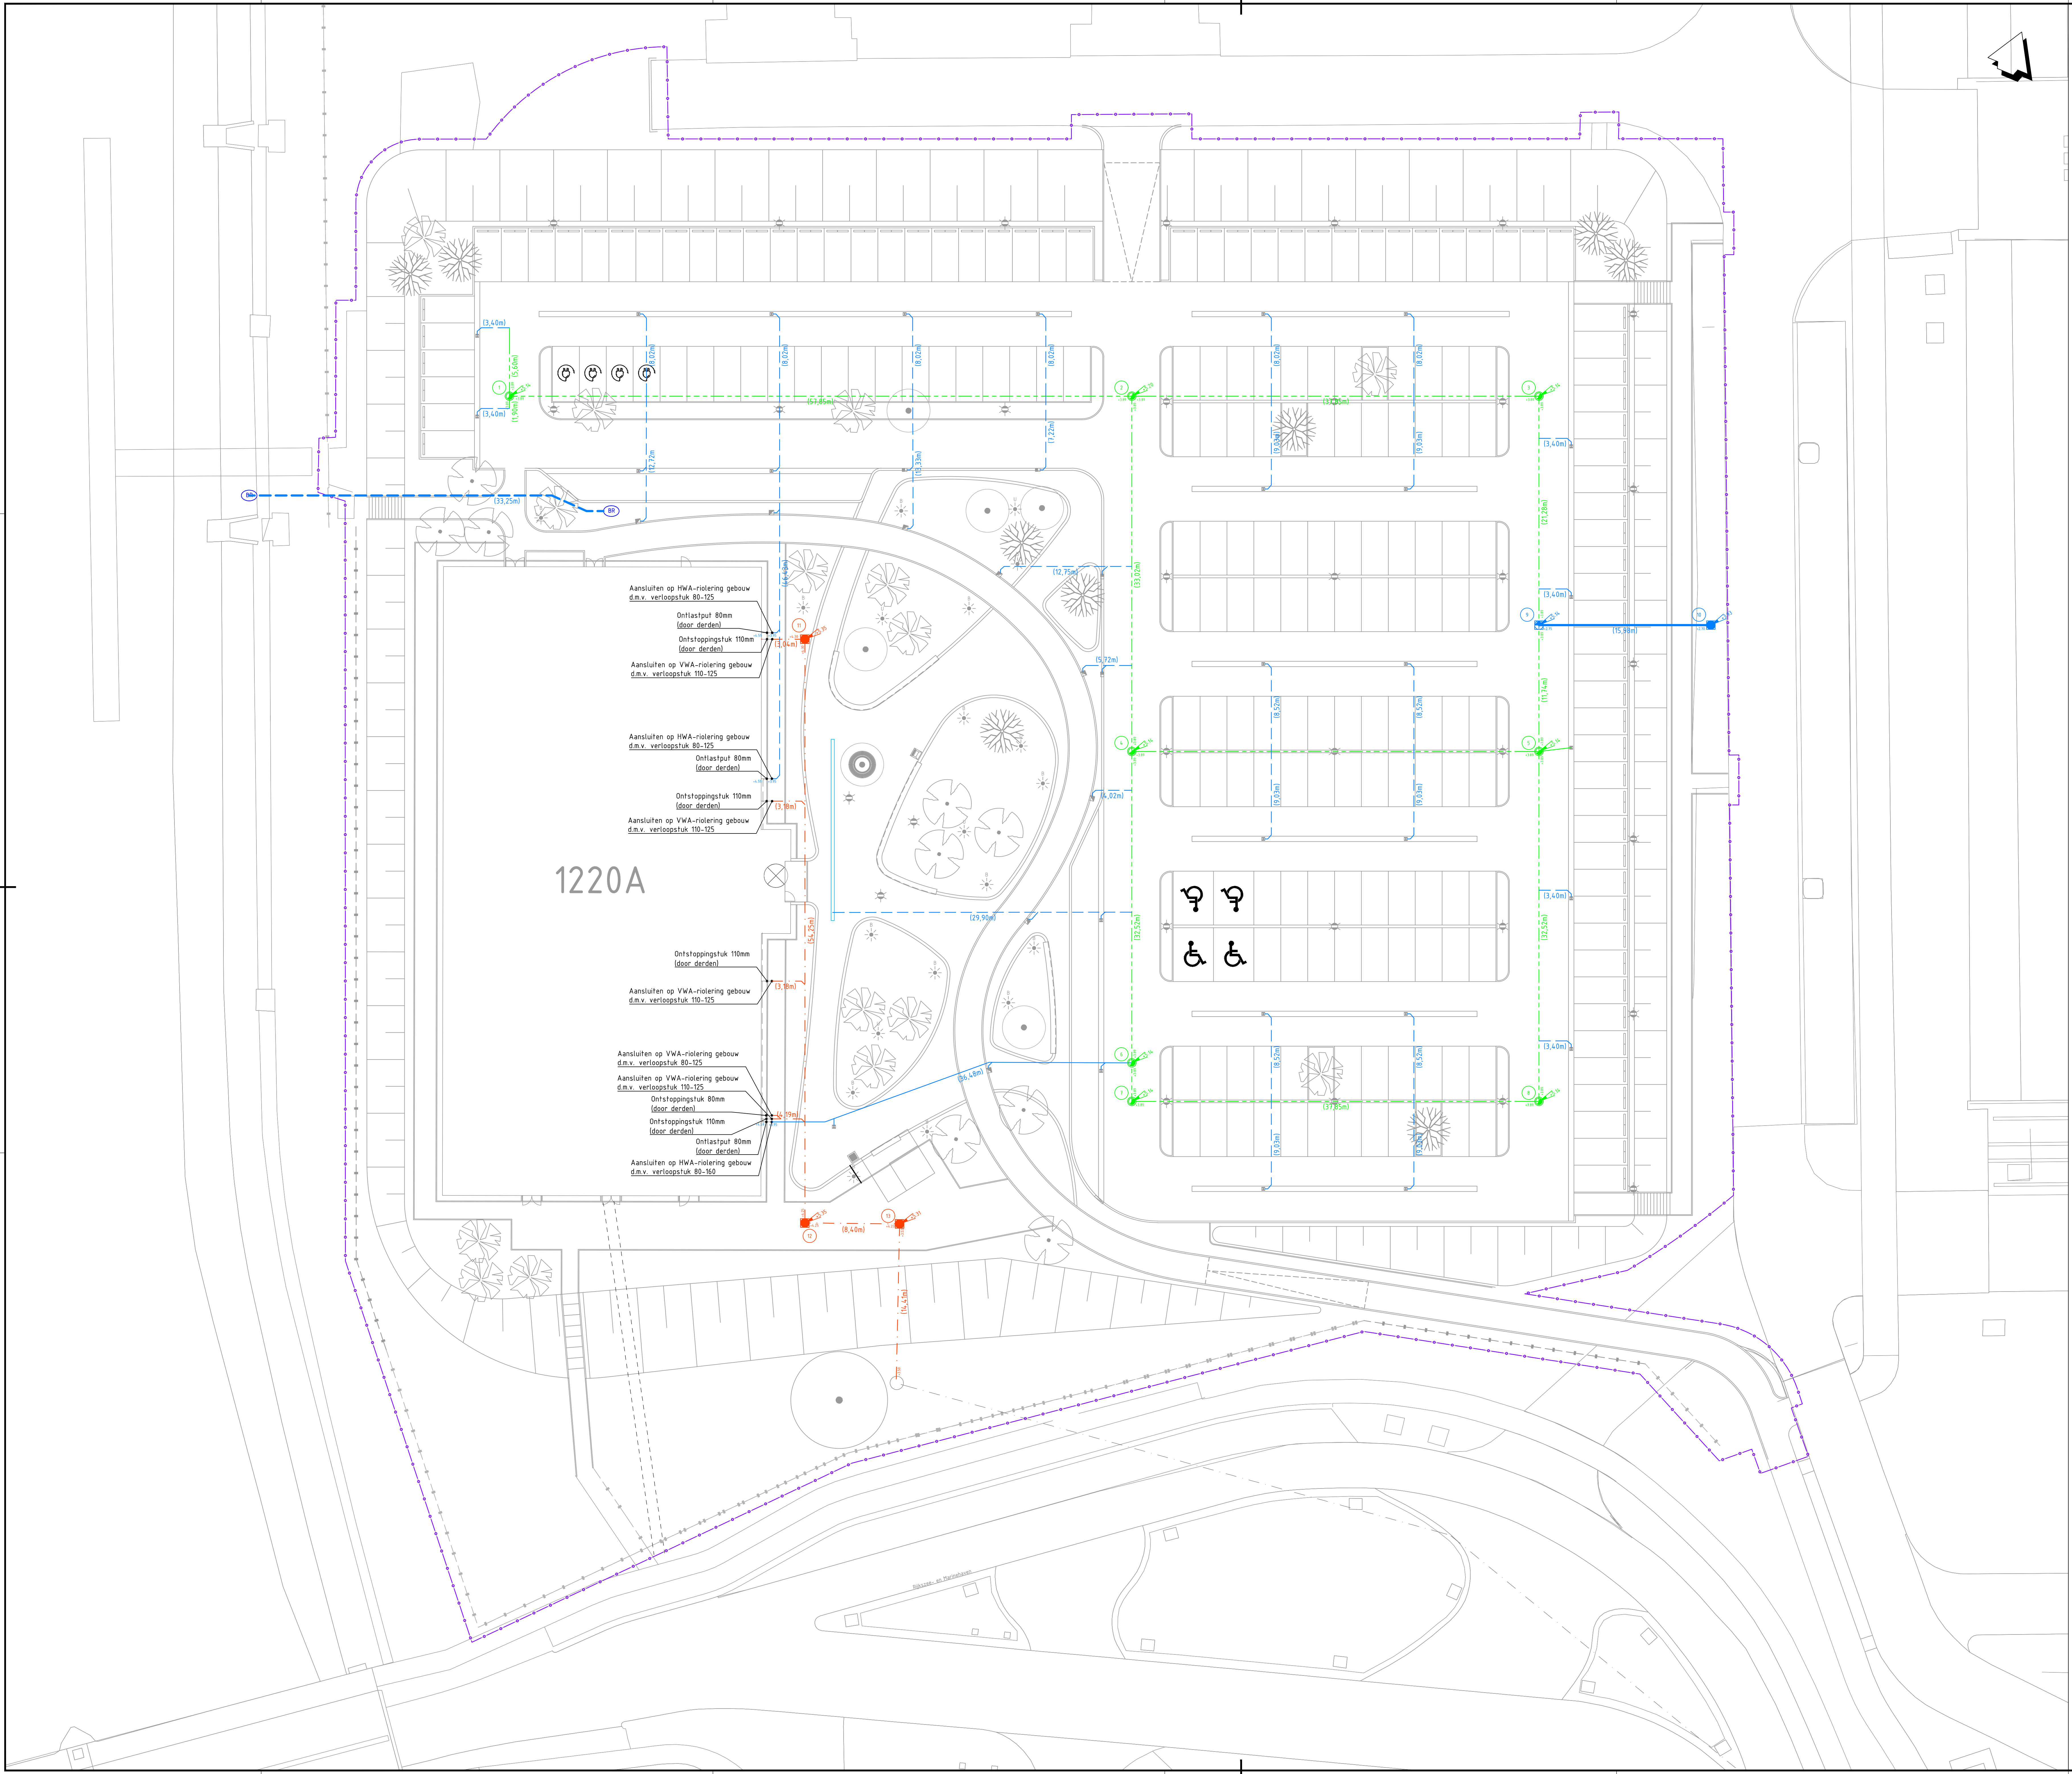

Legenda

- Nieuwe situatie bovengronds
- Projectgrens
- Nieuwe doorsputput met putdekselnummer en -hoogte
- Nieuw IT-riool met getextiel, PP Ø250mm
- Nieuwe HWA-inspectieput met putdekselnummer en -hoogte
- Nieuwe HWA-verstortput met putdekselnummer en -hoogte
- Nieuwe HWA-riolering, PVC Ø500mm
- Nieuwe HWA-riolering, PVC Ø250mm
- Nieuwe HWA-riolering, PVC Ø160mm
- Nieuwe HWA-riolering, PVC Ø125mm
- Nieuwe VWA-inspectieput met putdekselnummer en -hoogte
- Nieuwe VWA-riolering, PVC Ø125mm
- Nieuw kabels en leidingen tracé

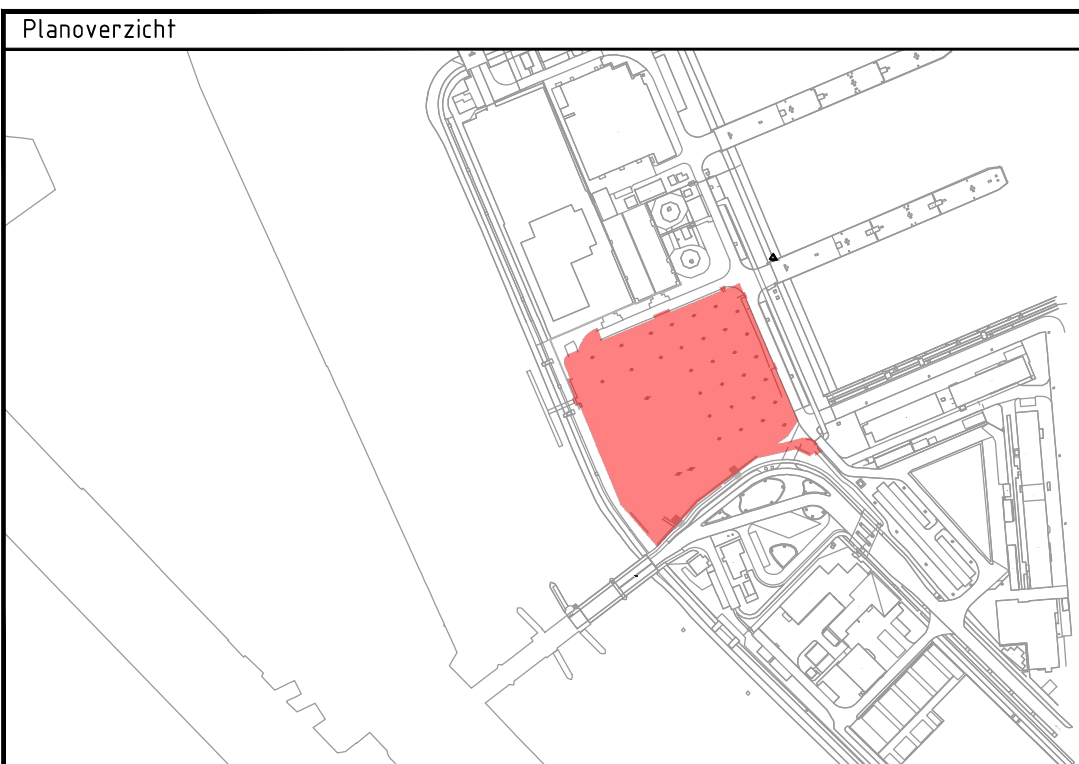

Versie D		Omschrijving -		Con: G. Sijffers		Wij: B. de Visser	
Datum 4-4-2023		Get: R. Haefs					
Versie C		Omschrijving TO				Wij: B. de Visser	
Datum 4-3-2023		Get: R. Haefs		Con: R. Heers			
Opdrachtgever				Contact			
				J. van Asseldonk			
Rijksvastgoedbedrijf							
Advies- en Ingenieursorganisatie							
							
Project				Contact			
Nieuwb Kustwacht DenHelder				B. de Visser			
Projectnummer		30891500		Security Category		AS1-Sensitiv	
Fase		TO					
Onderwerp							
NIEUWBOUW KUSTWACHT DEN HELDER							
Nieuwe situatie ondergrondse infra							
MOC (Objectcode: 14B03)							
Schaal		1:200		Bladformaat		A0	
Contractnummer		ARC-2023-011		Bladnummer		1 van 1	
Tekeningnummer		2 - 3020		Status		Definitief	
						Versie:	
						D	