




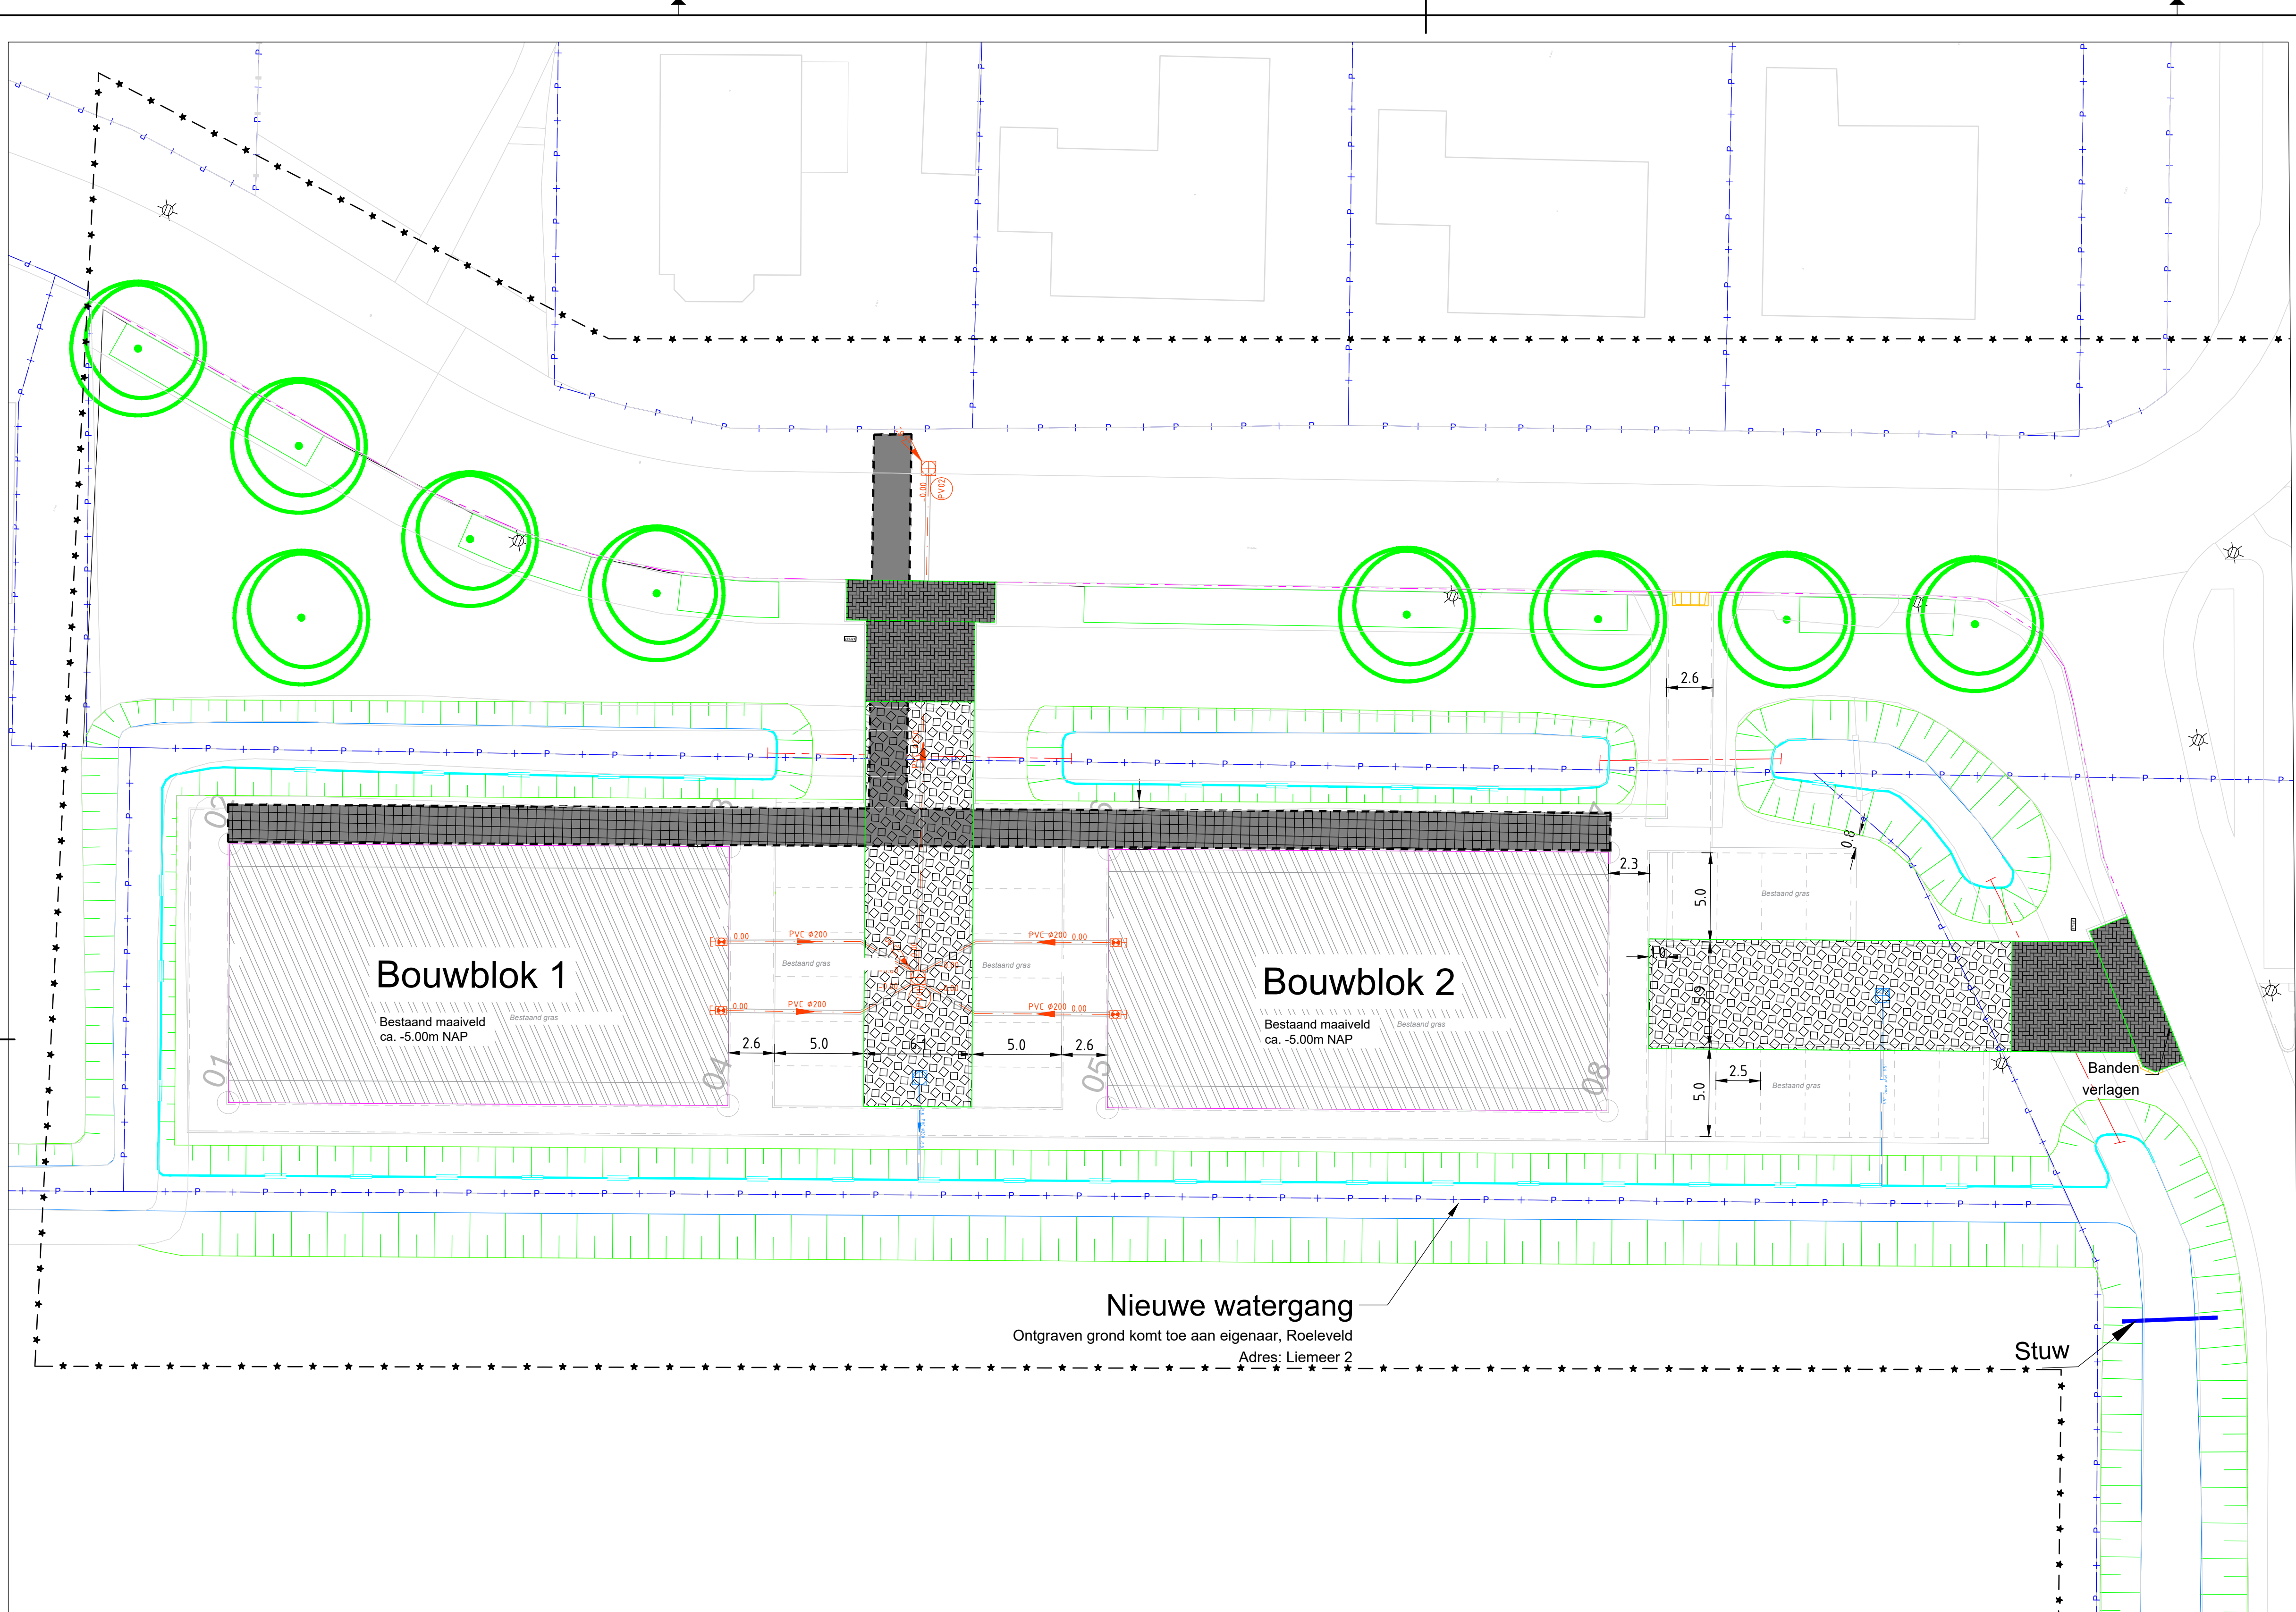

- werkgrens
- perceelsgrens
- maatvoering in meters
- bochtstralen in meters
- inspectieput
- materiaalgrens
- te plaatsen bouwhekken
- tracé kabels en leidingen
- Bouwpercelen
- grasveld, niet gebruiken
- bouwweg van waterbergende fundatie
- bouwweg van puingranulaat 4/32
- Kabels en leidingenstrook eventueel rijplaten aanbrengen. Door aannemer
- aanbrengen bouwbestrating
- Nutstrook aanleg gemeente
- voetbalveld (trapveld)
- talud
- bestaande boom beschermen met boombescherming
- lichtmast

- Eisen aan de omgeving:
- * boom bescherming bestaande bomen
 - * beschermen nuts waar leidingen zijn aangebracht
 - * afzetting bouwplaats
 - * Nutstroken afdekken met rijplaten waar geen granulaat is aangebracht (actie ontwikkelaar)
 - * ontwikkelaar krijgt nutstrook op -5.00 NAP overgedragen
 - * ontwikkelaar levert nutstrook weer af op -5.00 NAP
 - * de ontgraven grond bouwkuip/cunet afvoeren, geen depot mogelijk
 - * speel-, voetbalveld tijdens bouw behouden.

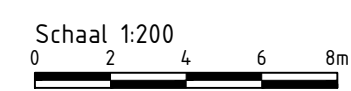

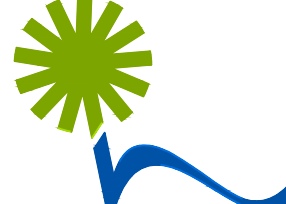

gemeente Nieuwkoop
De Meije, Korteraar, Langeraar, Nieuwkoop, Nieuwveen, Noordeinde, Noorden
Noordse Dorp, Papenveer, Ter Aar, Vrouwenakker, Woerdense Verlaat, Zevenhoven

Beheer Openbare Ruimte

Aardernseweg 4
2461 CC Ter Aar
Postbus 1
2460 AA Ter Aar
Telefoon: 14-0172
Fax: 0172-574802
Internet: www.nieuwkoop.nl
E-mail: info@nieuwkoop.nl

Kern: Noordeinde		Wijk: De Dobbe en Tochtpad	
Project	: Nieuwbouwontwikkeling Tochtpad De Dobbe	Gewijzigd	: Goedgekeurd:
Onderwerp	: Bouwrijpmaken	0	11-04-2024
Onderdeel	: Bouwweg	1	11-10-2024
Getekend	: LB	2	
Datum	: 7-11-2024	3	
Status	: VO	Bladnummer:	1 van: 2
Bestek	: WU-2024-04	Tek.nr.	: 1
Formaat	: A0		
Schaal	: 1:200		