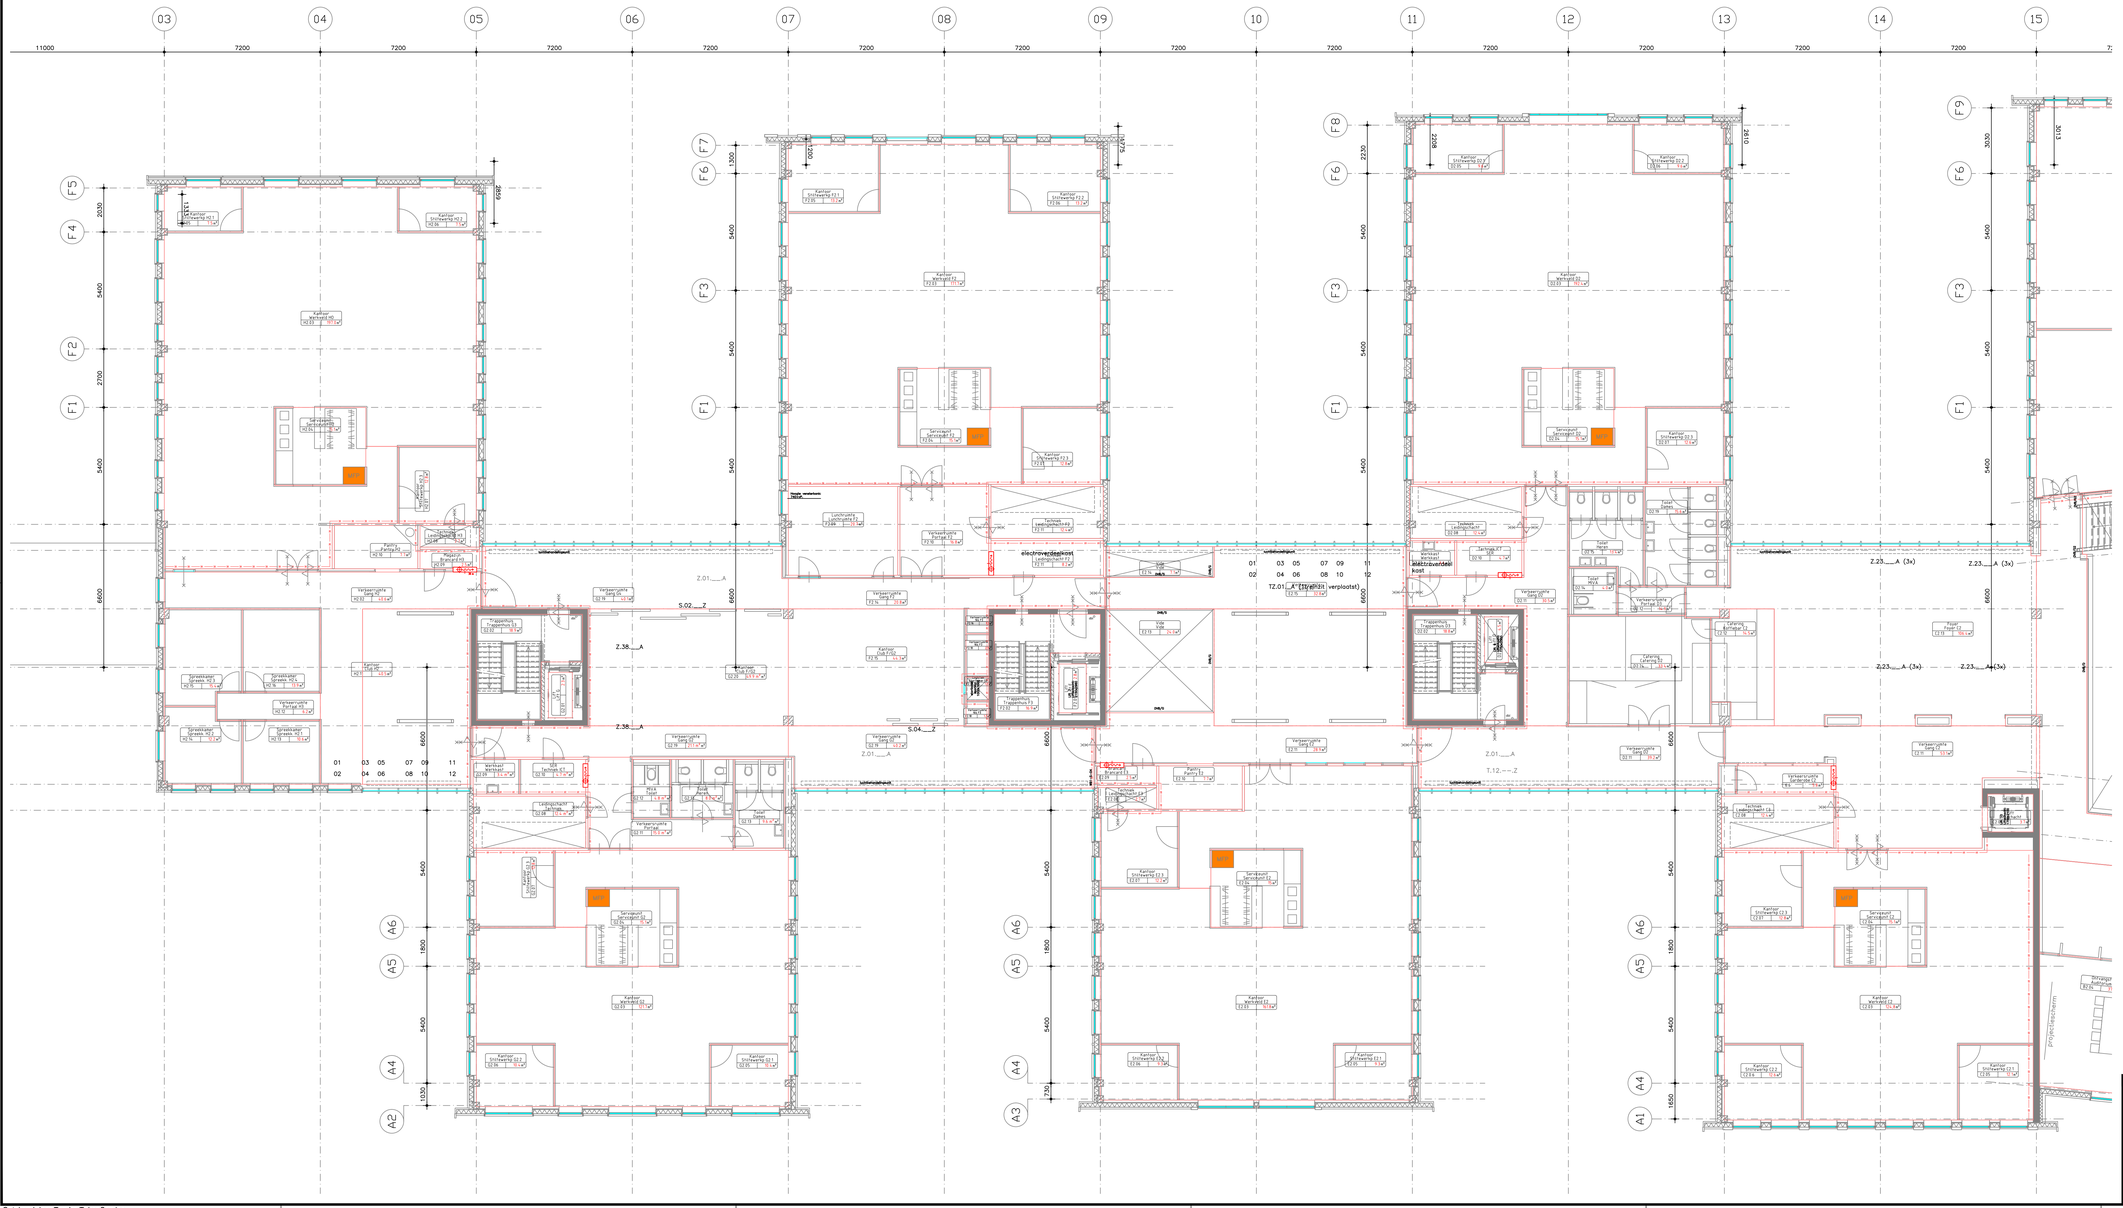
03
04
05
06
07
08
09
10
11
12
13
14
15
11000
7200
F1
F2
F3
F4
F5
F6
F7
F8
F9
A1
A2
A3
A4
A5
A6
Kantor Schrijfwerkplek H2.1
Kantor Schrijfwerkplek H2.2
