


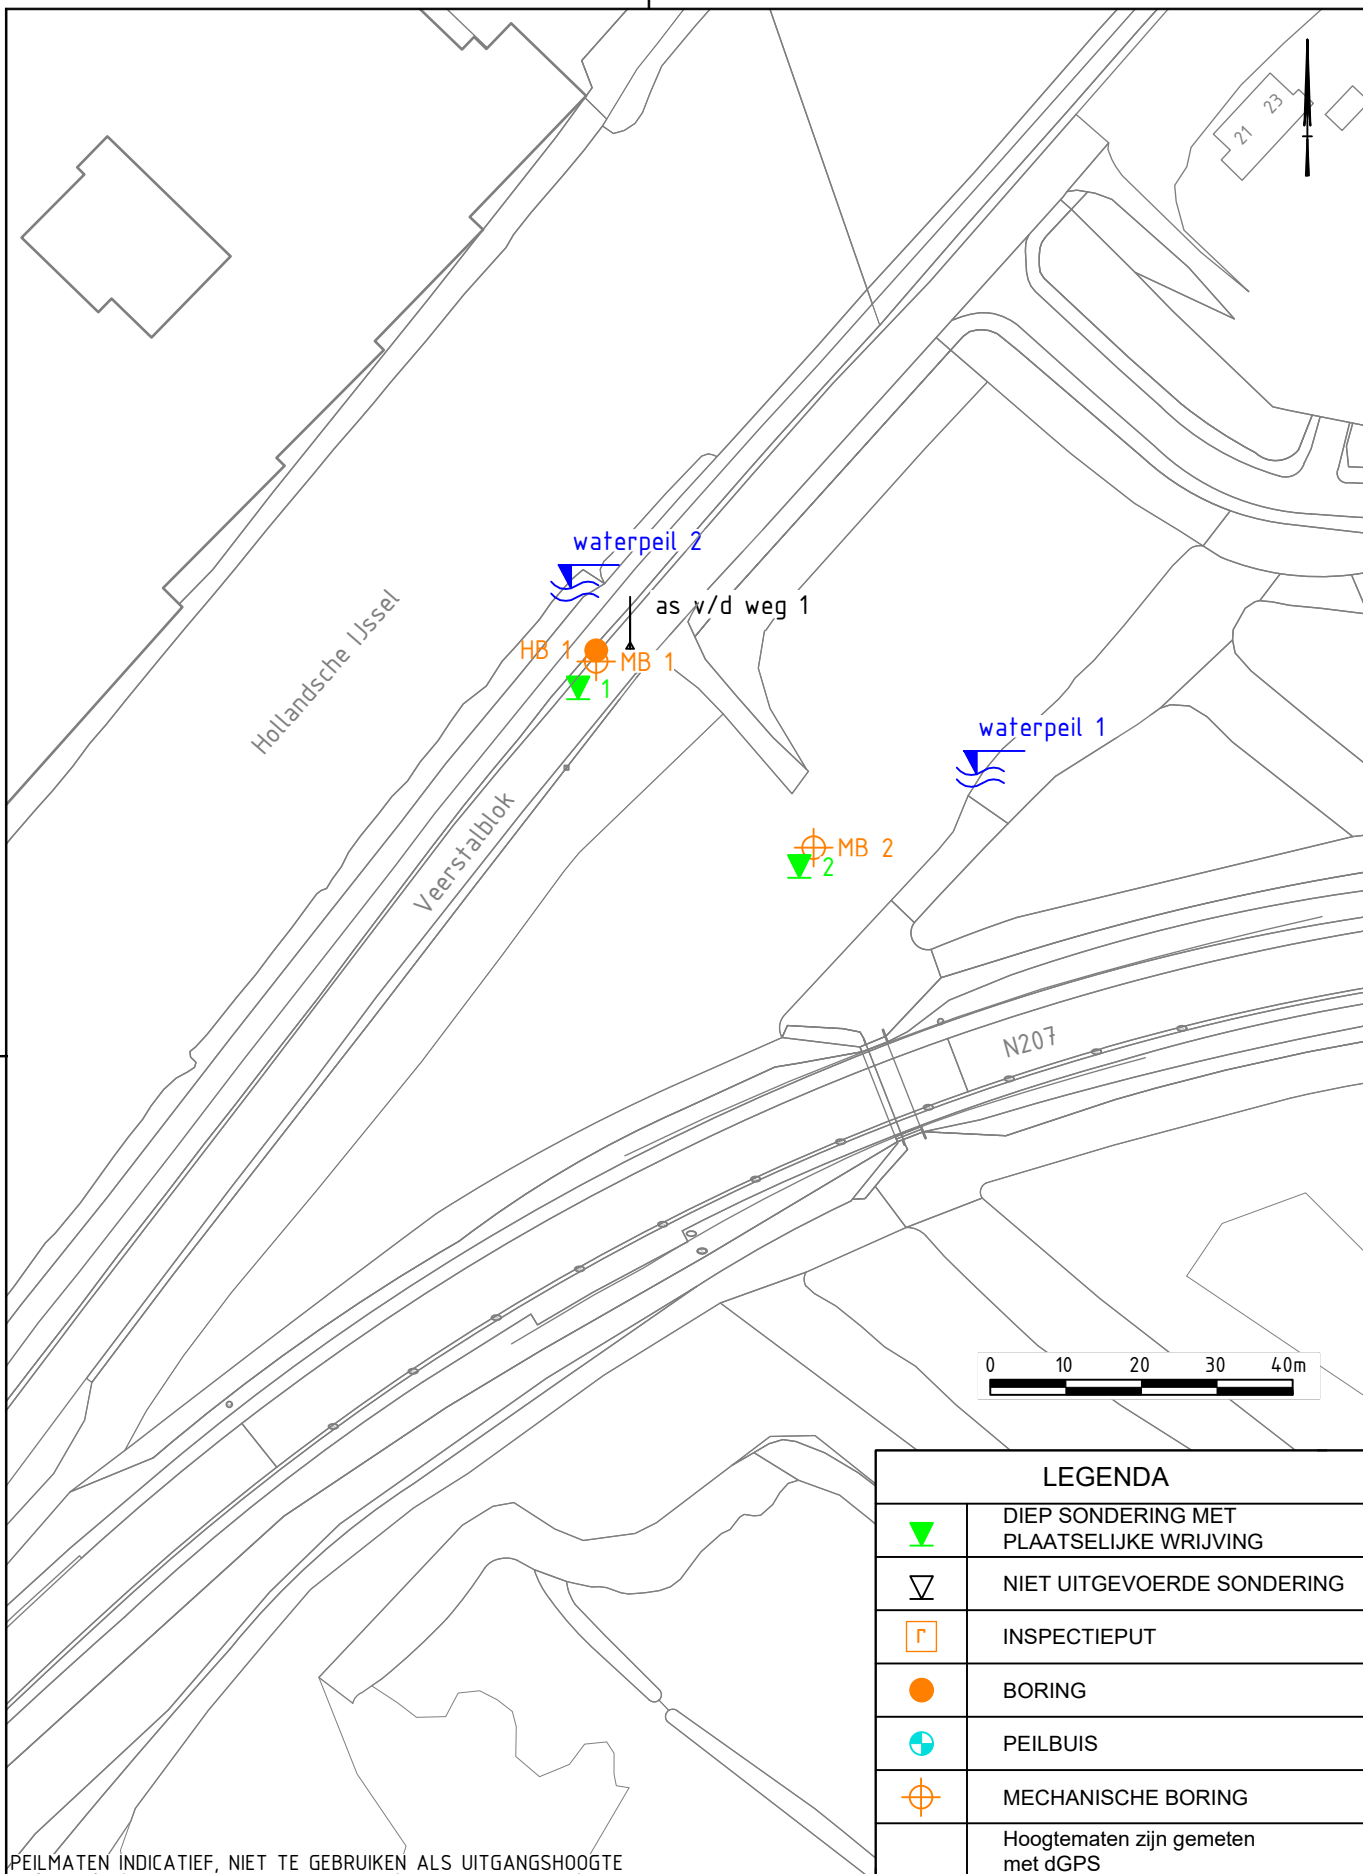

PEILMATEN INDICATIEF, NIET TE GEBRUIKEN ALS UITGANGSHOOGTE

VEERSTALBLOK
GOUDERAK

SITUATIE

LEGENDA

	DIEP SONDERING MET PLAATSELIJKE WRIJVING
	NIET UITGEVOERDE SONDERING
	INSPECTIEPUT
	BORING
	PEILBUIS
	MECHANISCHE BORING
	Hoogtematen zijn gemeten met dGPS





Alphen aan den Rijn
Breda

Datum:	12-04-2024	Projectnummer: 2400175
Schaal:	1: 1000	
Getekend:	BRM	
Formaat:	A4	
		Tekeningnr: T01

COÖRDINATEN TABEL

[illegible]

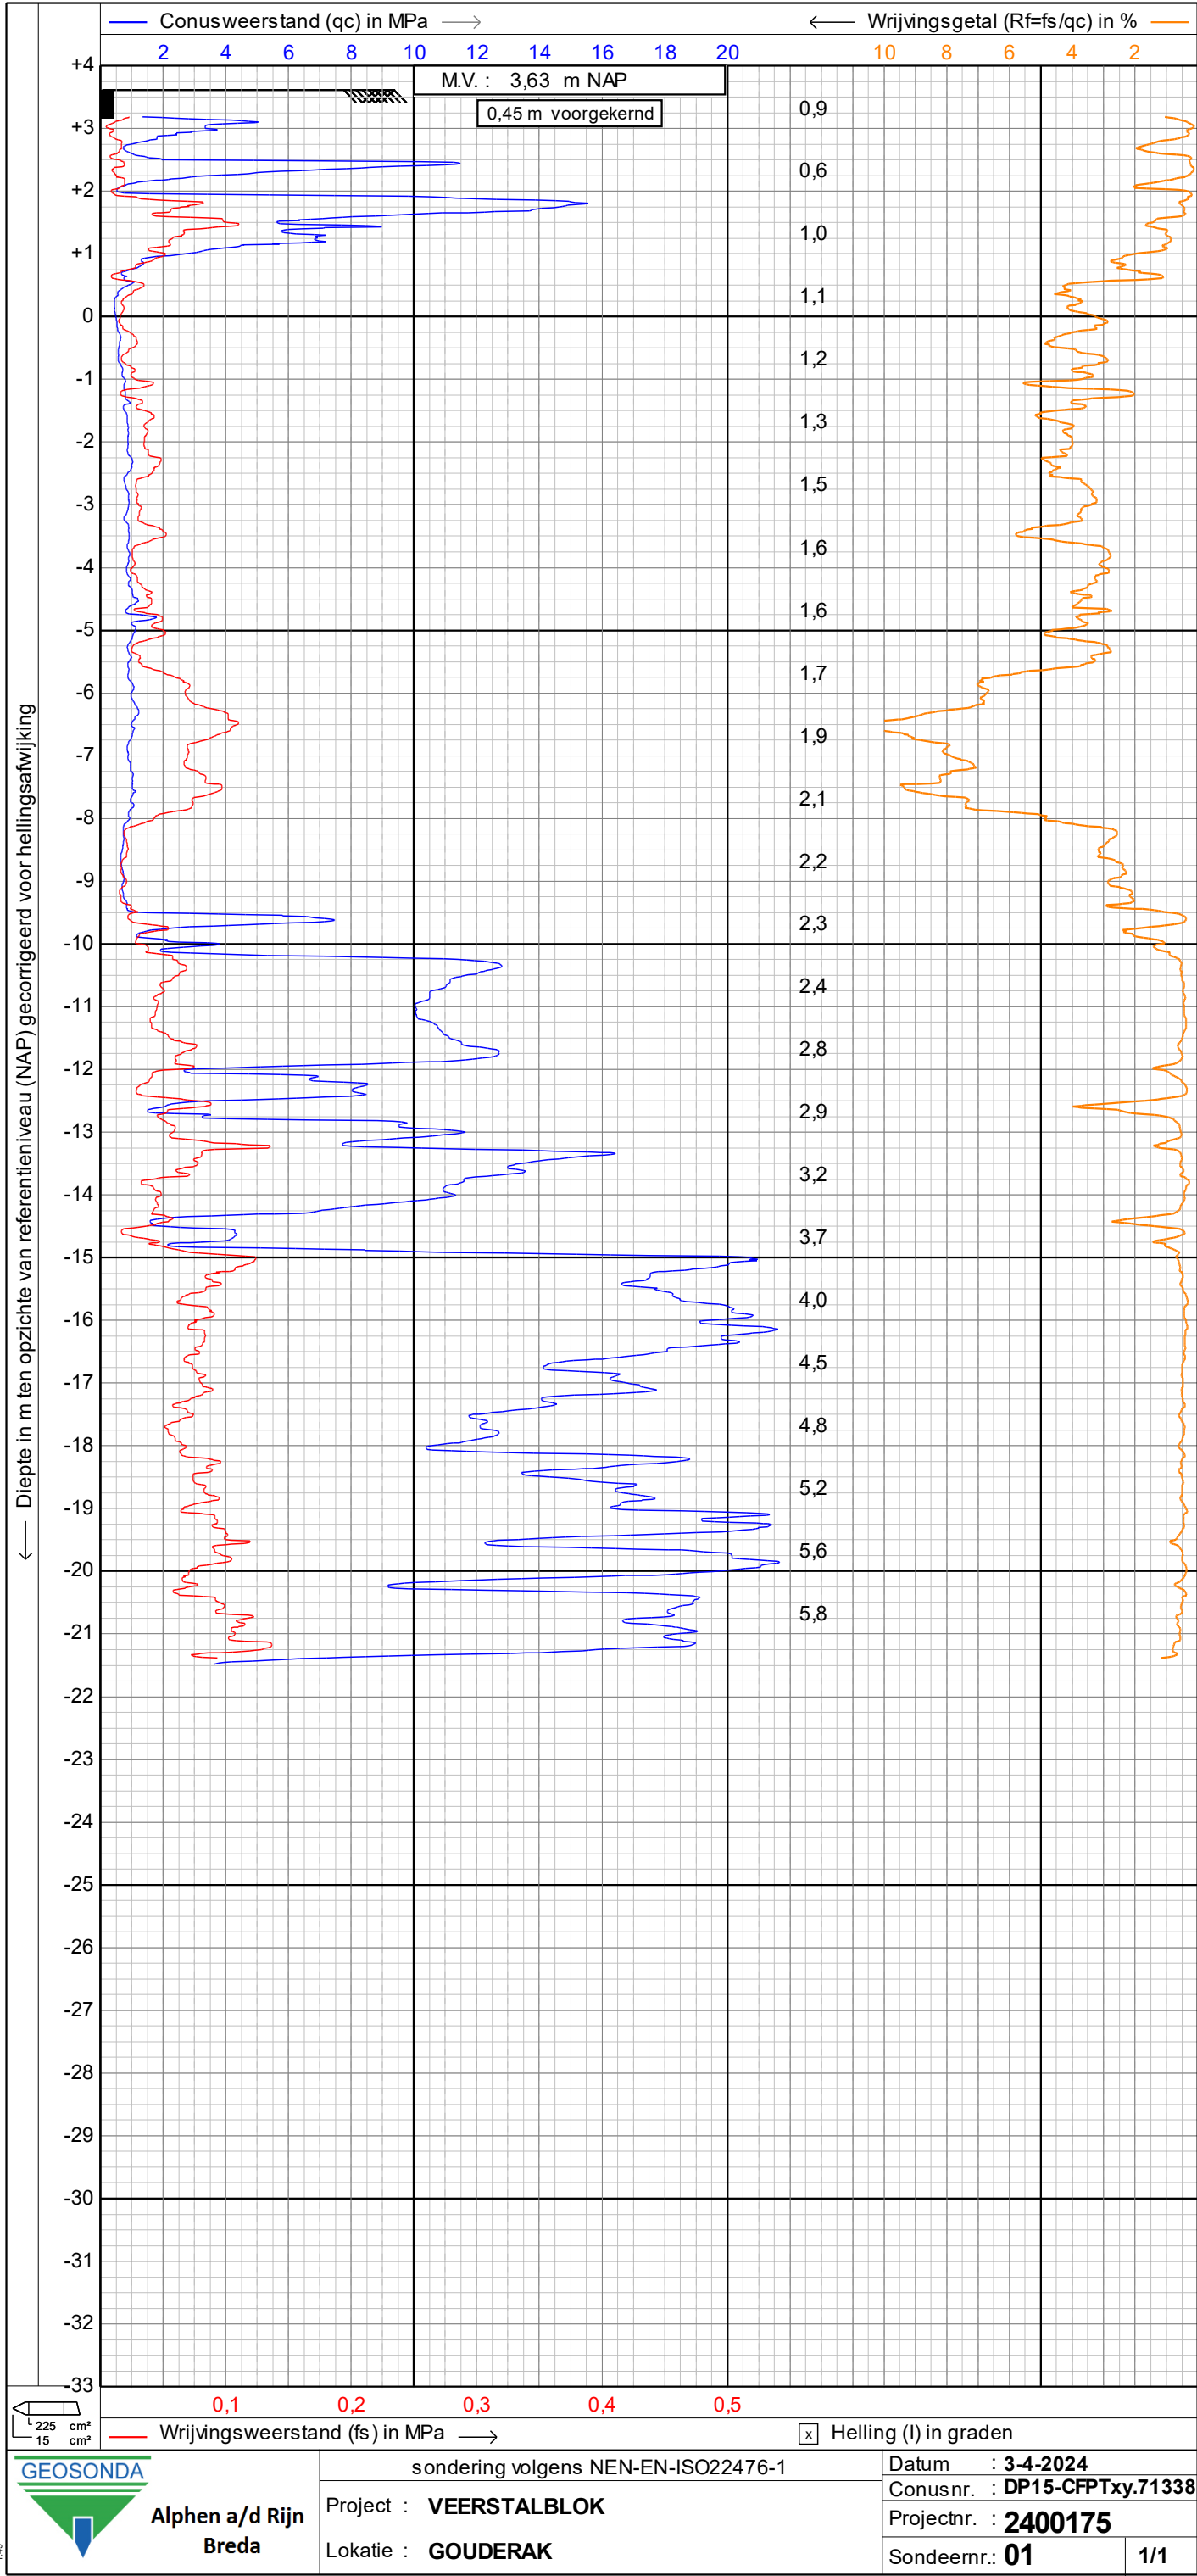


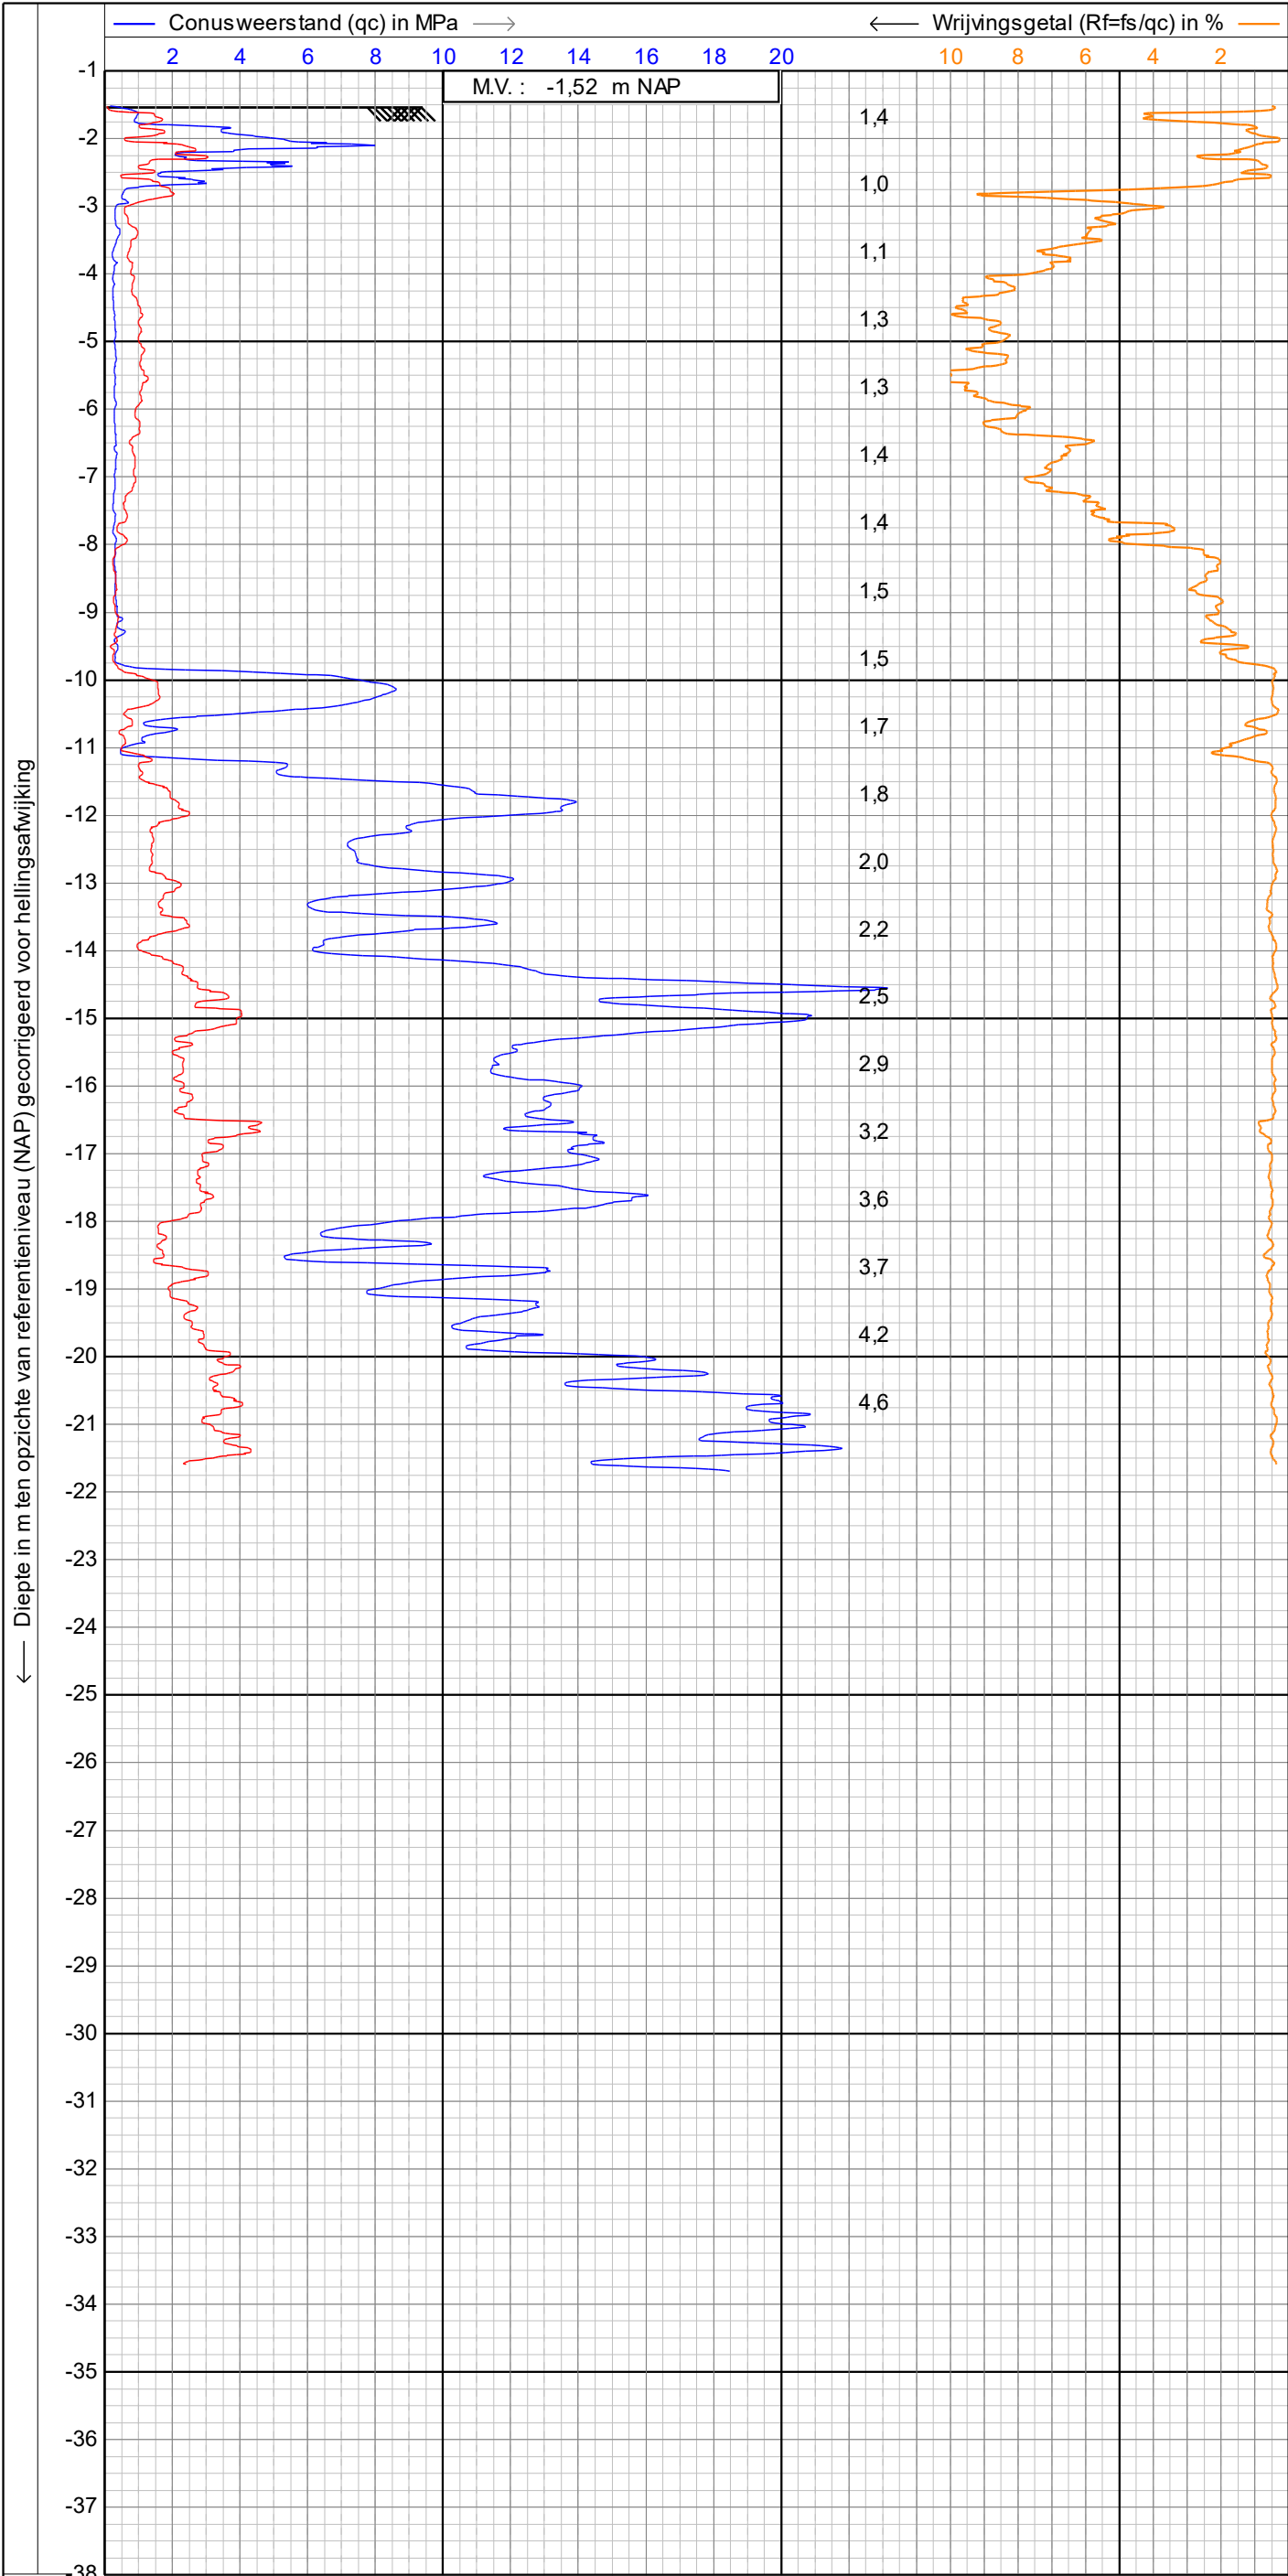

Projectnaam: Gouderak2400175

Boring: MB1


Datum: 2-4-2024
GWS - MV: 300
Referentievlak: N.A.P.
Maaiveldhoogte: 3.648
X-coördinaat: 108067,73
Y-coördinaat: 445847,63

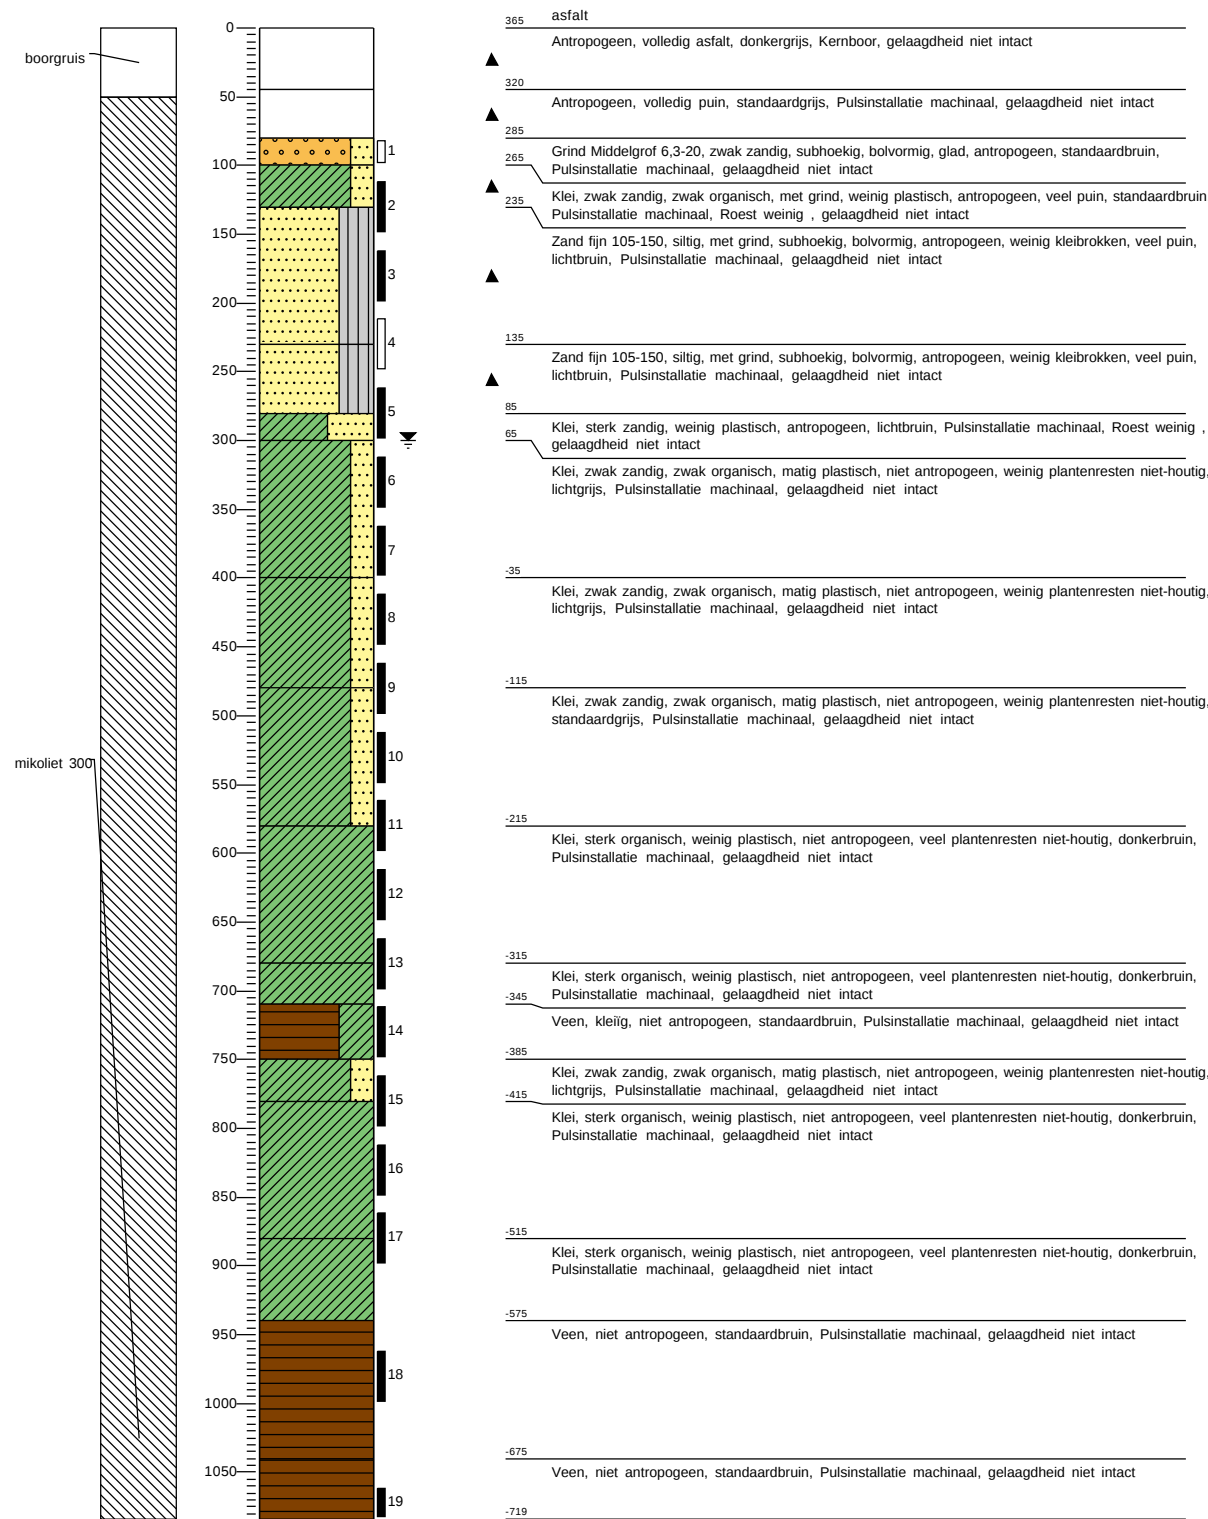

Projectnaam: Gouderak2400175

Boring: MB1

Datum: 2-4-2024
GWS - MV: 300
Referentievlak: N.A.P.
Maaiveldhoogte: 3.648
X-coördinaat: 108067,73
Y-coördinaat: 445847,63

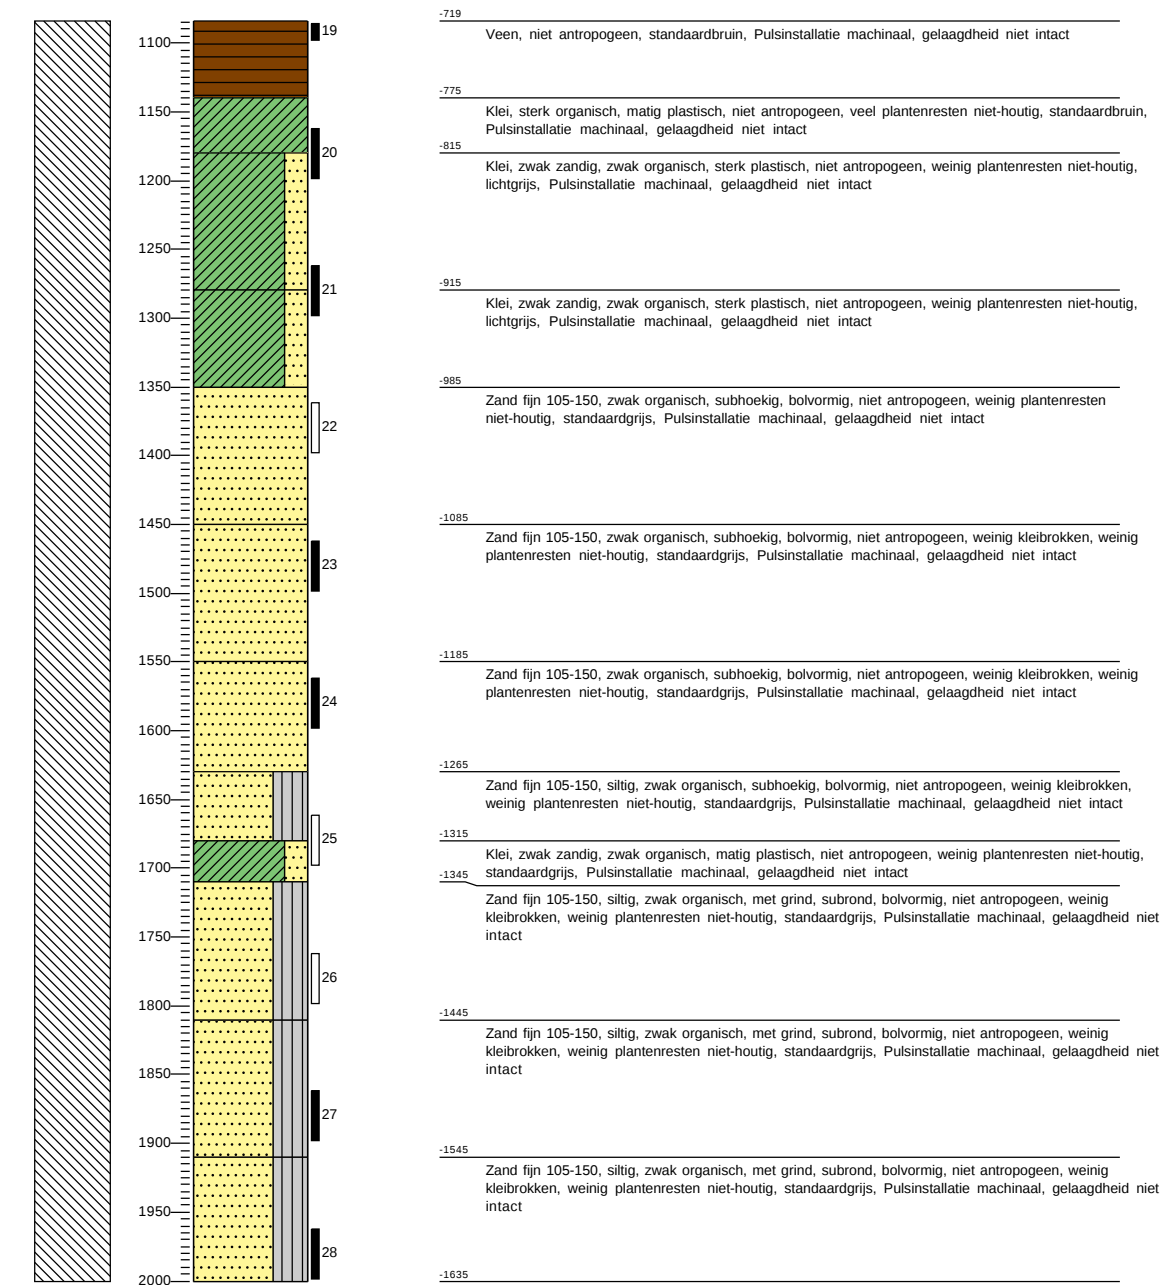

Legenda (conform NEN-EN-ISO 14688-1)

KEIEN (KEITJES)




GRIND



ZAND




SILT

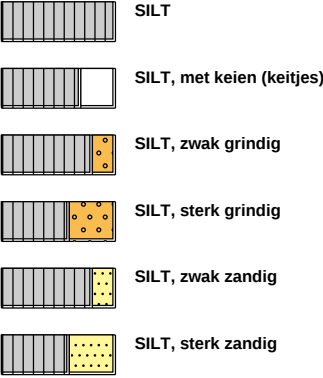

KLEI




VEEN (HUMUS, DETRITUS)

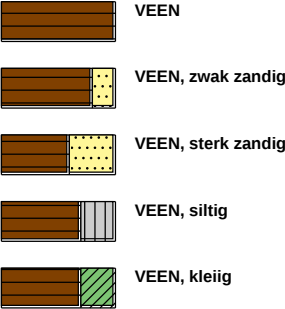

geur




olie

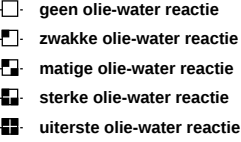


p.i.d.-waarde




monsters

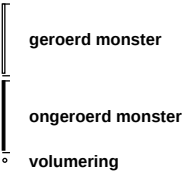

overig

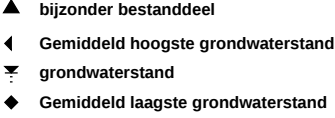

MB02

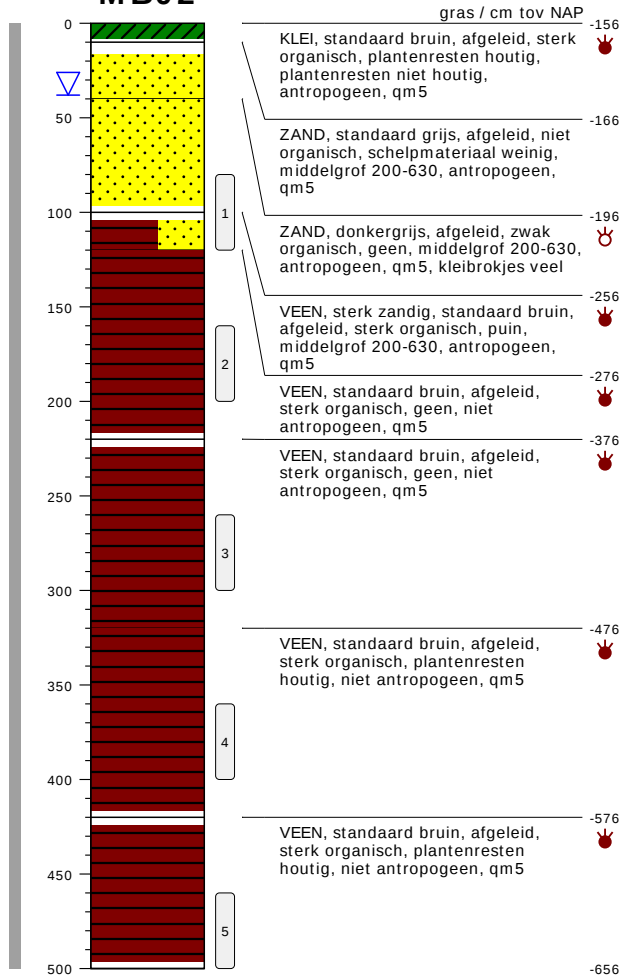


type **grondboring**
 datum **03-04-2024**
 boormeester **Yorick Pluimgraaff**
 x **108096.43**
 y **445823.01**
 gws (m-mv) **0.38**
 bemonsteringsprocedure **ISO22475d1v2006**
 beschrijfkwaliteit **klasse3**
 beschrijflocatie **veld**
 beschrijfprocedure **ISO14688d1v2019c2020**
 boorprocedure **SIKB2001vanafV6.0**
 type maaiveld **grasland**
 tijdelijke verbuizing **nee**

bodemprofielen


onderzoek	VEERSTALBLOK TE GOUDERAK
projectcode	2400175
getekend conform	NEN-EN-ISO 14688
kader aanlevering	publiekeTaak
kader inwinning	verkennendOnderzoek
kaderstellende procedure	EN1997d2v2007
vakgebied	geotechniek



PEILBUIS

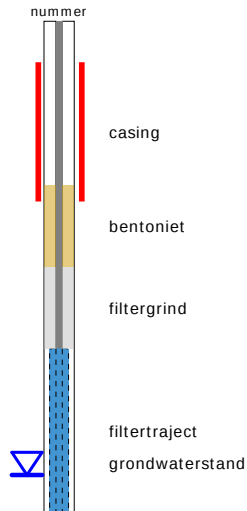


BORING

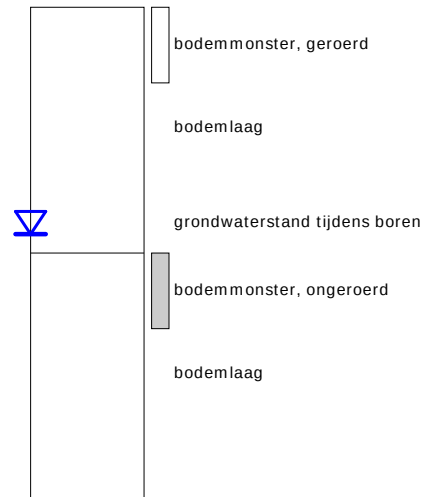


GRONDSOORTEN




OLIE OP WATER REACTIE

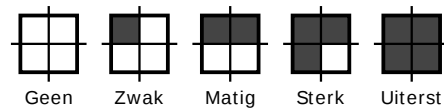


GEUR INTENSITEIT

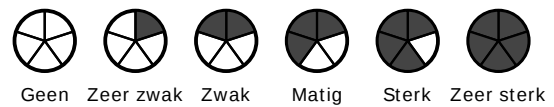

ORGANISCHE STOF

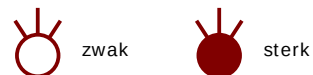


SECUNDAIRE FRACTIES

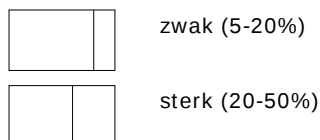

GRADATIE ZAND

grof (0,63-2mm)
middelgrof (0,2-0,63mm)
fijn (0,063-0,2 mm)


VERHARDINGEN

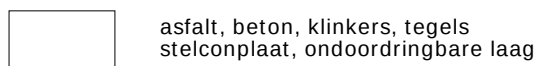

GRADATIE GRIND

f = fijn (2-5.6 mm)
mg = matig grof (5.6-16 mm)
zg = zeer grof (16-63 mm)


OVERIG

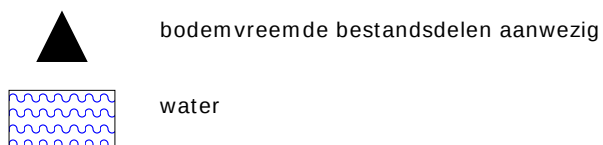

BESCHRIJVING BODEMLAAG

pid = foto ionisatie detector
bv = bodemvocht
ow = olie op water
tb = tertiaire bestanddelen
di = disperse inhomogeniteit
cf = consistentie fijn
diepte aanduidingen links op de y-as zijn in cm onder maaiveld
diepte aanduidingen rechts van het profiel zijn in cm boven NAP

HB01

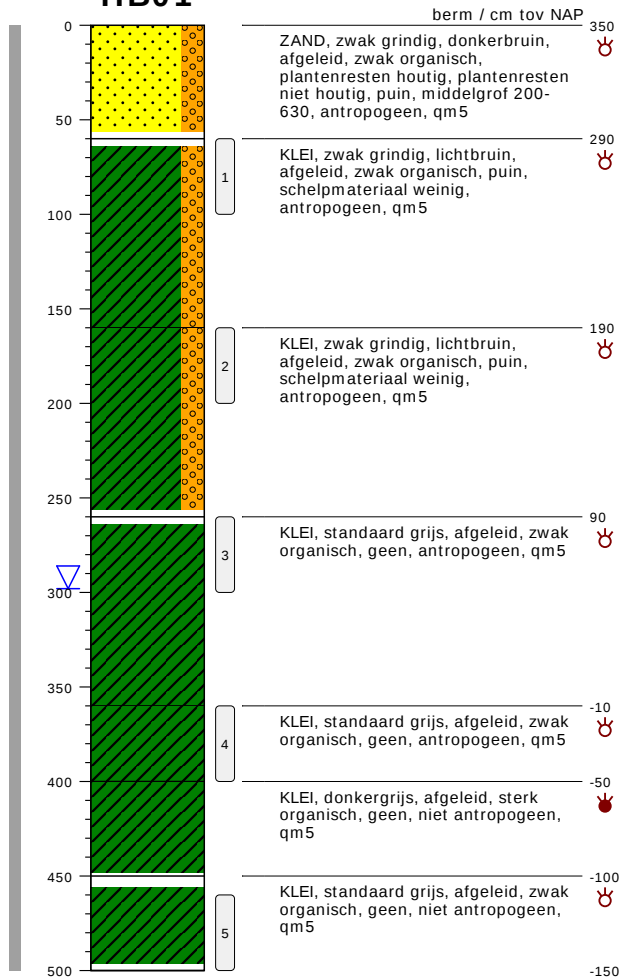


type **grondboring**
 datum **03-04-2024**
 boormeester **Yorick Pluimgraaff**
 x **108067.68**
 y **445849.11**
 gws (m-mv) **2.98**
 bemonsteringsprocedure **ISO22475d1v2006**
 beschrijfkwaliteit **klasse3**
 beschrijflocatie **veld**
 beschrijfprocedure **ISO14688d1v2019c2020**
 boorprocedure **SIKB2001vanafV6.0**
 type maaiveld **grasland**
 tijdelijke verbuizing **nee**

bodemprofielen


onderzoek	VEERSTALBLOK TE GOUDERAK
projectcode	2400175
getekend conform	NEN-EN-ISO 14688
kader aanlevering	publiekeTaak
kader inwinning	verkenndOnderzoek
kaderstellende procedure	EN1997d2v2007
vakgebied	geotechniek



PEILBUIS

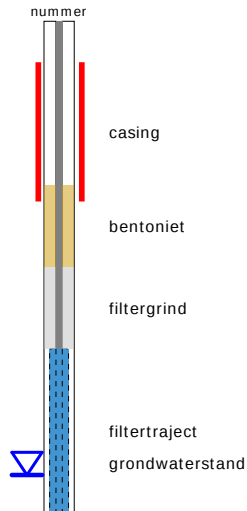


BORING

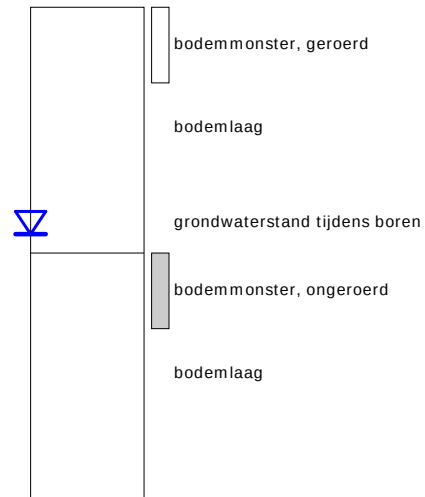


GRONDSOORTEN




OLIE OP WATER REACTIE

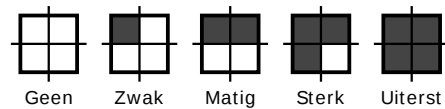


GEUR INTENSITEIT

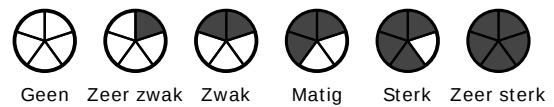

ORGANISCHE STOF

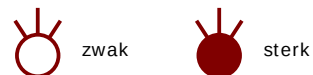


SECUNDAIRE FRACTIES

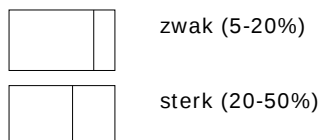

GRADATIE ZAND

grof (0,63-2mm)
middelgrof (0,2-0,63mm)
fijn (0,063-0,2 mm)


VERHARDINGEN

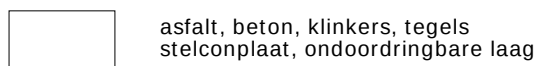

GRADATIE GRIND

f = fijn (2-5.6 mm)
mg = matig grof (5.6-16 mm)
zg = zeer grof (16-63 mm)

OVERIG

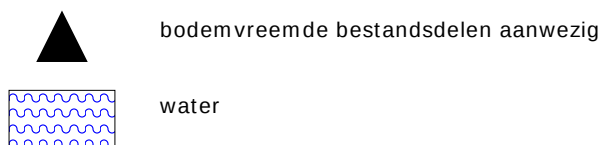

BESCHRIJVING BODEMLAAG

pid = foto ionisatie detector
bv = bodemvocht
ow = olie op water
tb = tertiaire bestanddelen
di = disperse inhomogeniteit
cf = consistentie fijn
diepte aanduidingen links op de y-as zijn in cm onder maaiveld
diepte aanduidingen rechts van het profiel zijn in cm boven NAP