


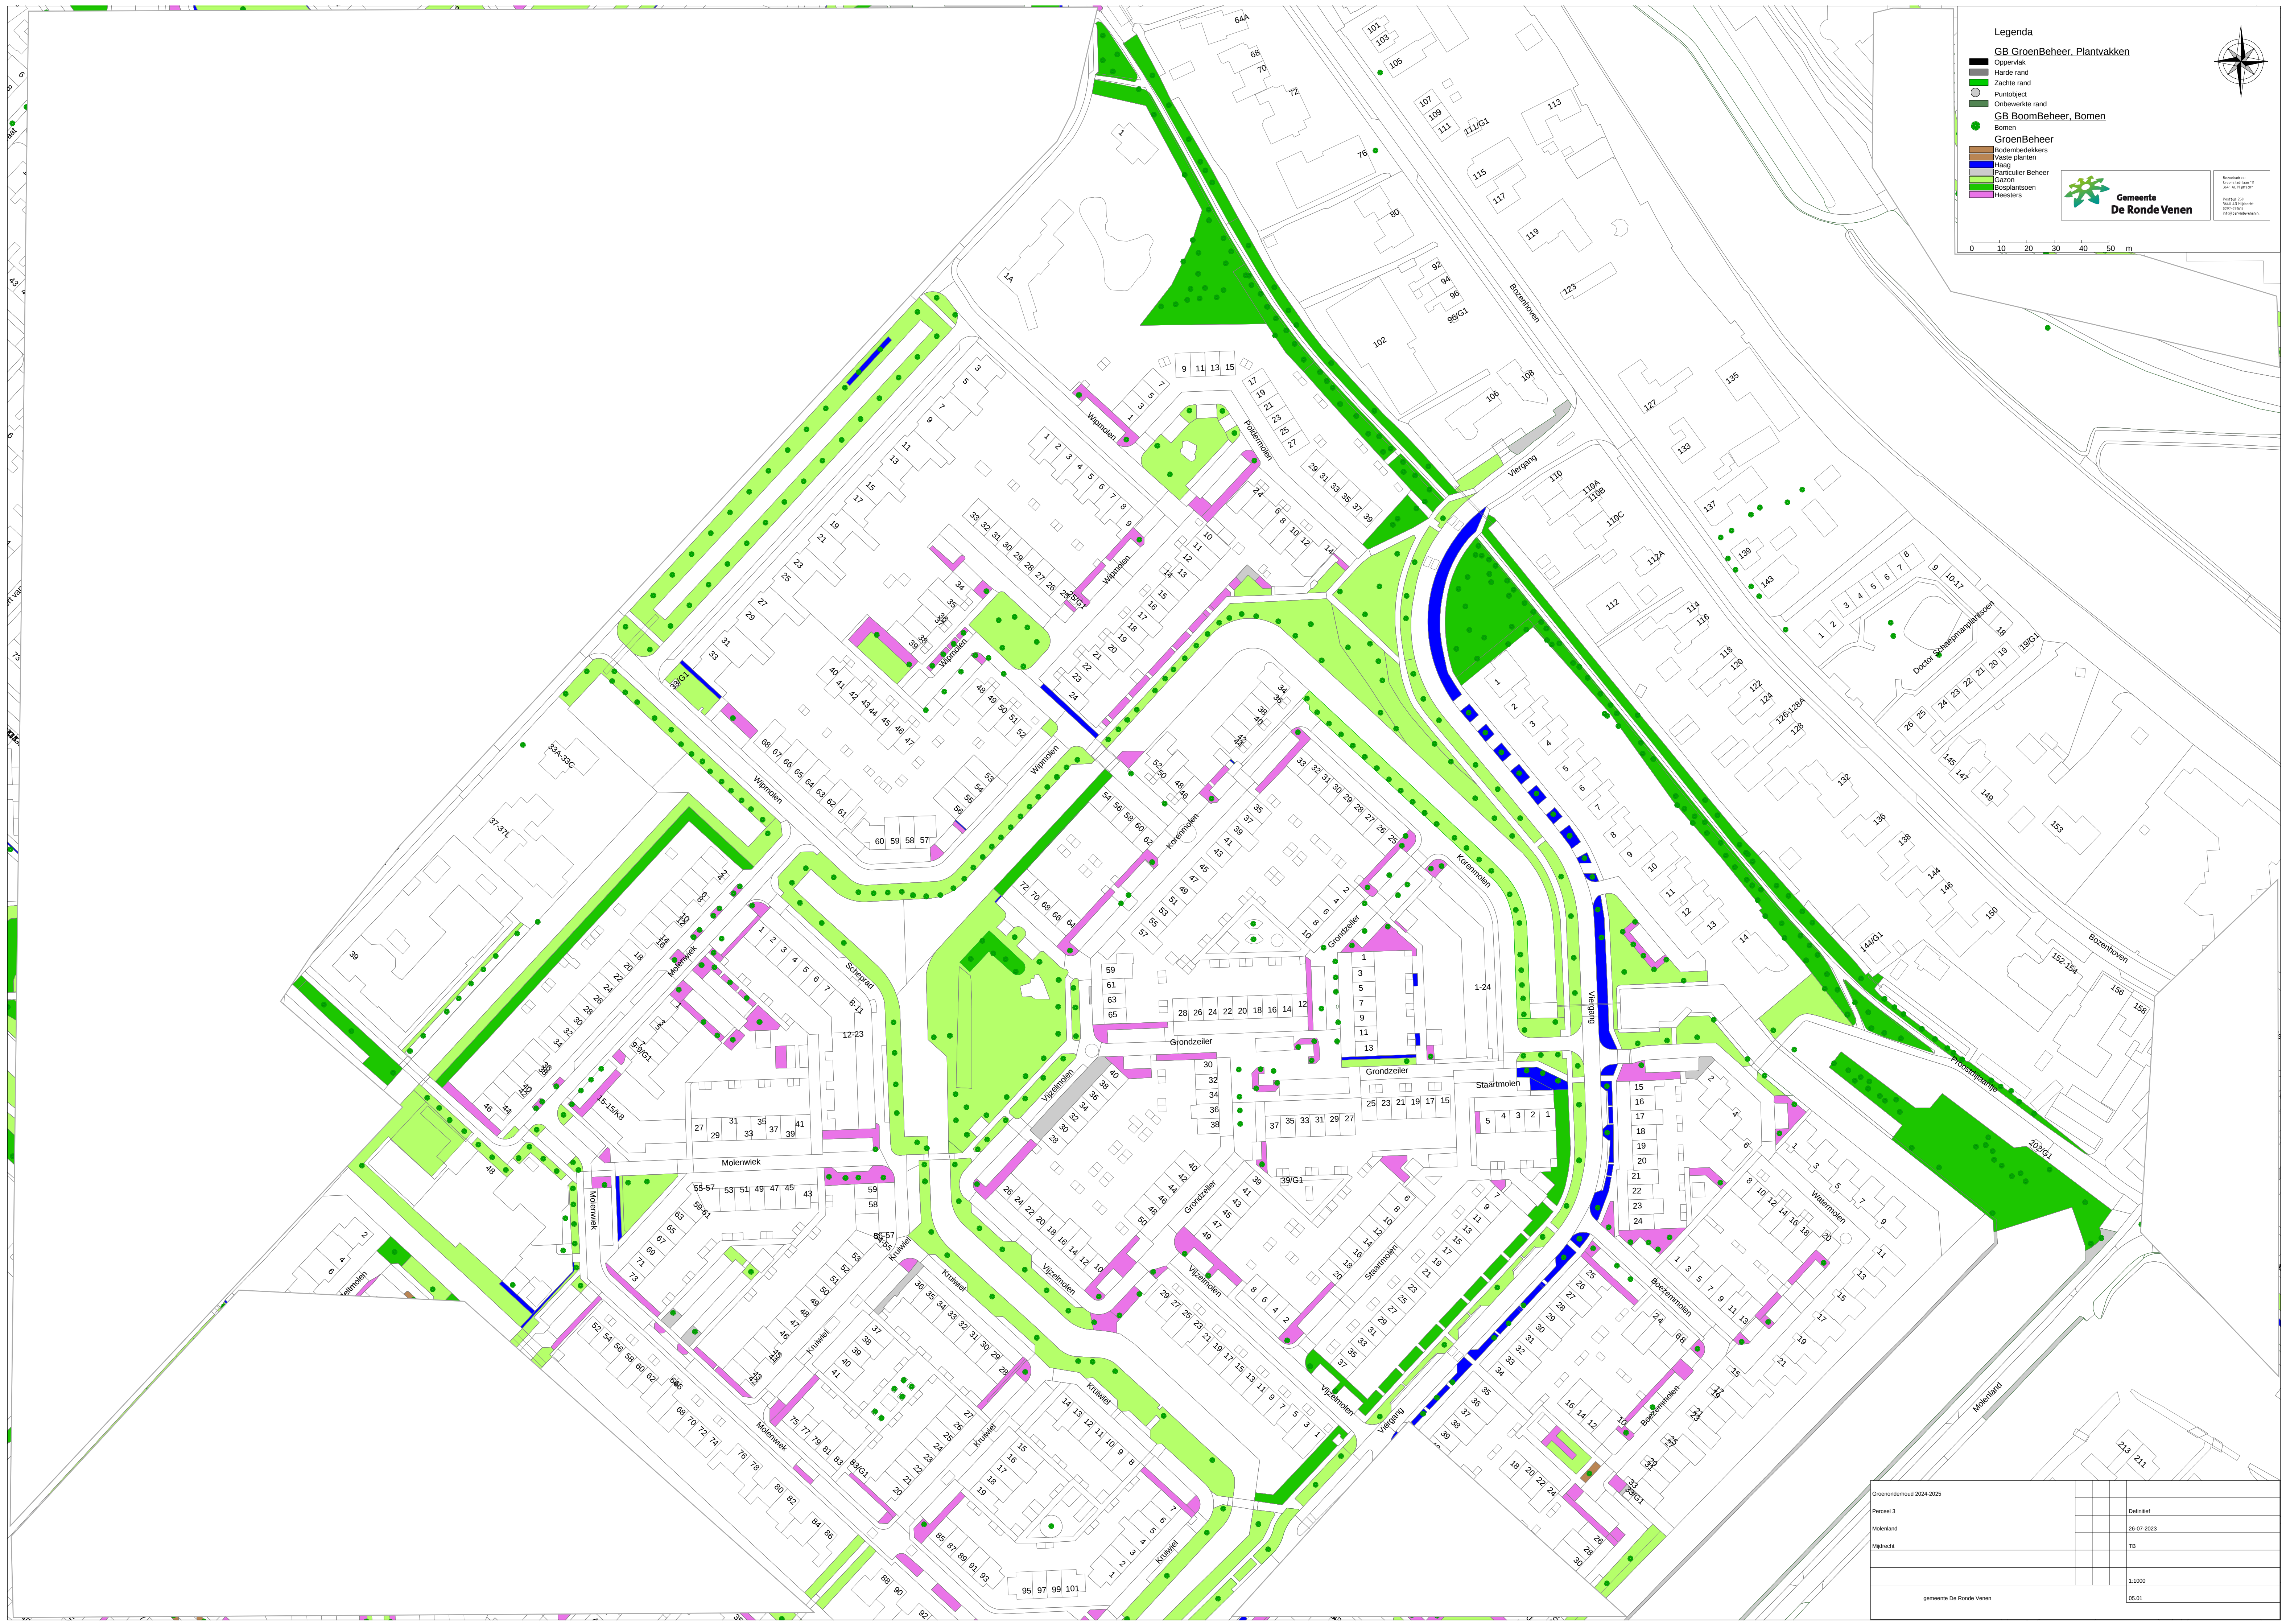

Legenda

GB GroenBeheer, Plantvakken

- Oppervlak
- Harde rand
- Zachte rand
- Puntobject
- Ornbewerkte rand

GB BoomBeheer, Bomen

- Bomen

GroenBeheer

- Bodembedekkers
- Vaste planten
- Haag
- Particulier Beheer
- Gazon
- Bosplantsoen
- Heesters



**Gemeente
De Ronde Venen**

Bestuur
Groenland 11
3411 AL, Rijen
T: 033 461 1111
E: info@de-ronde-venen.nl

0 10 20 30 40 50 m

Groenonderhoud 2024-2025			
Perceel 3		Definitief	
Molenland		26-07-2023	
Mijdsrecht		TB	
		1:1000	
gemeente De Ronde Venen		05.01	