

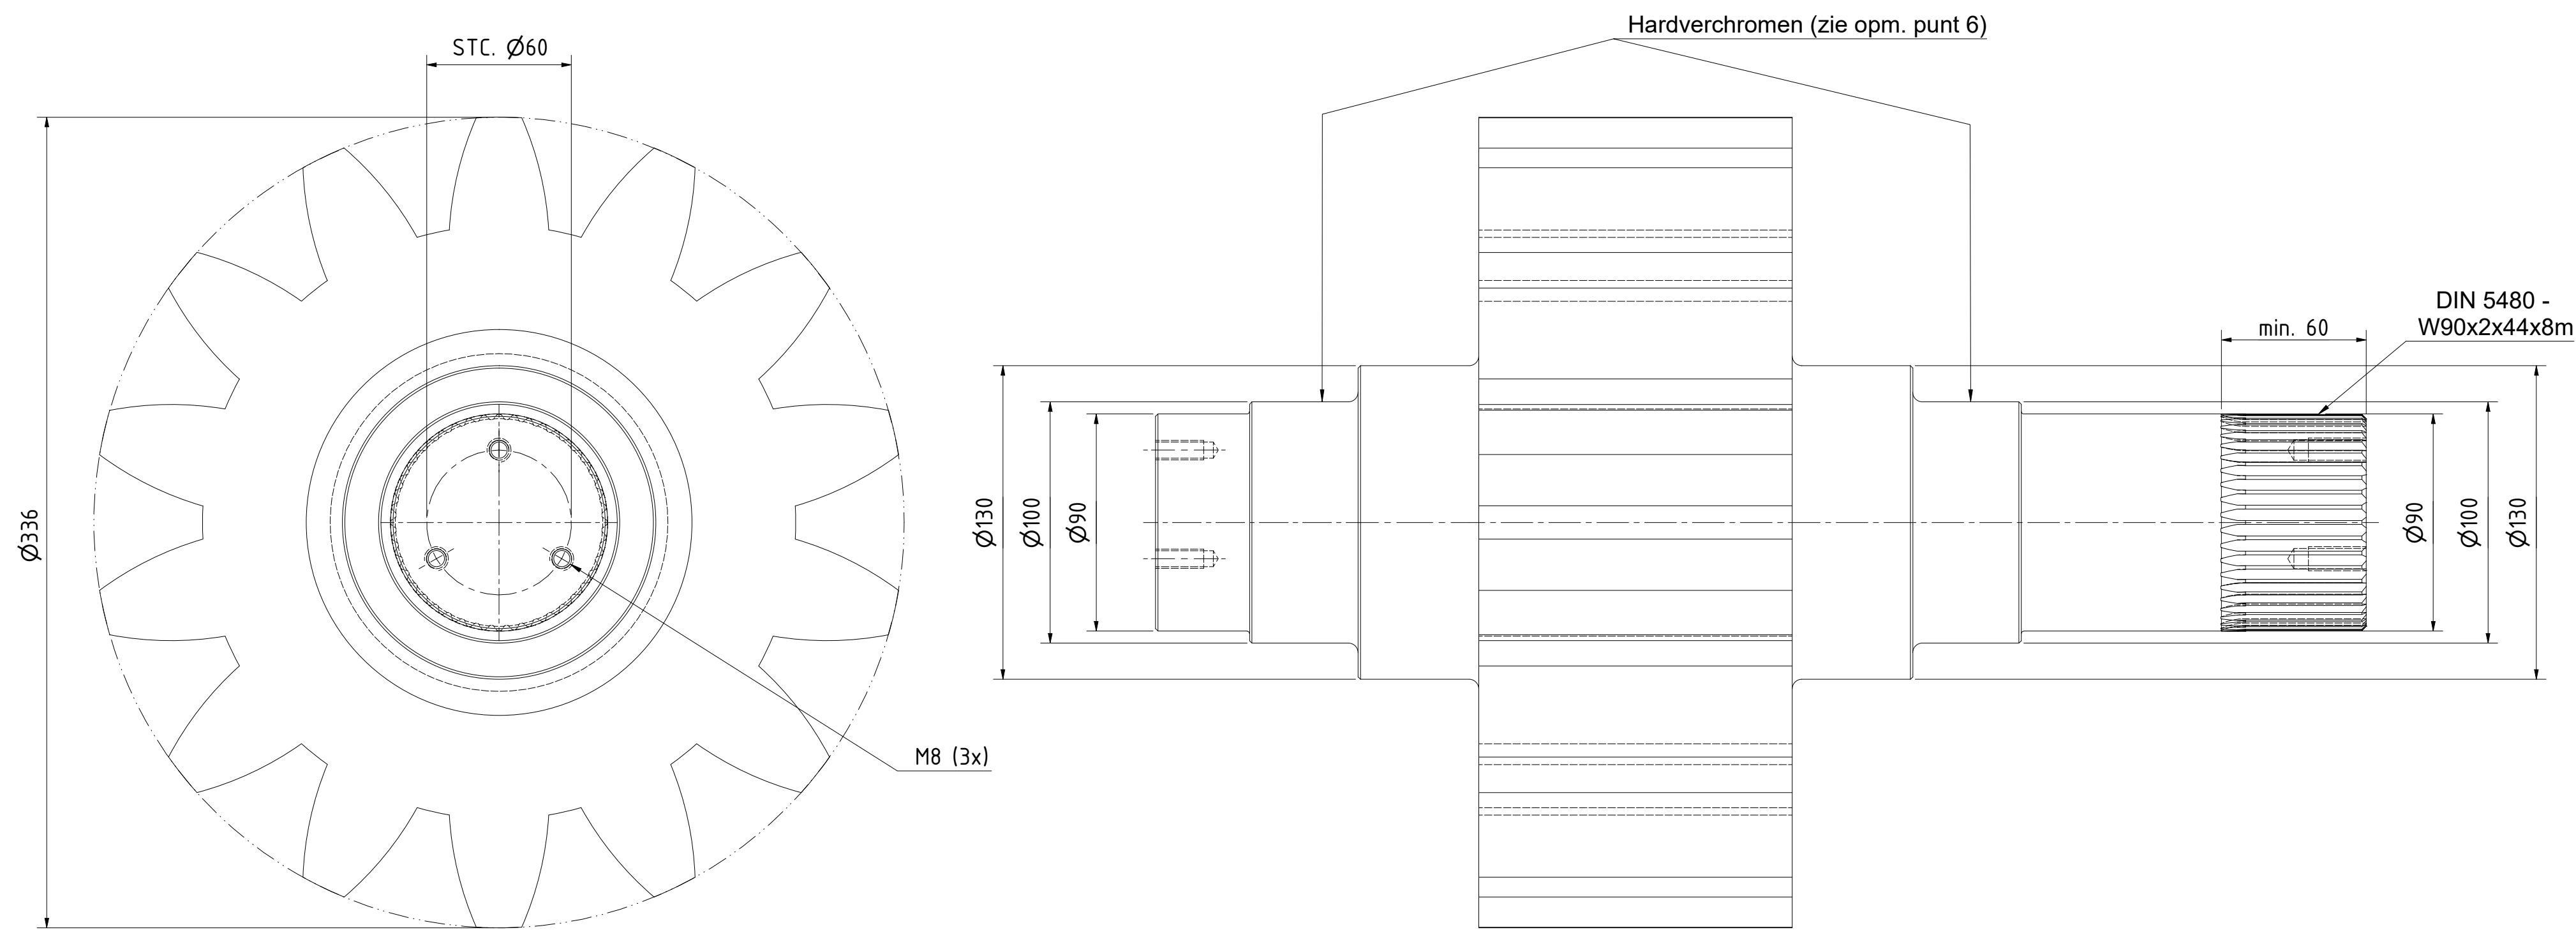


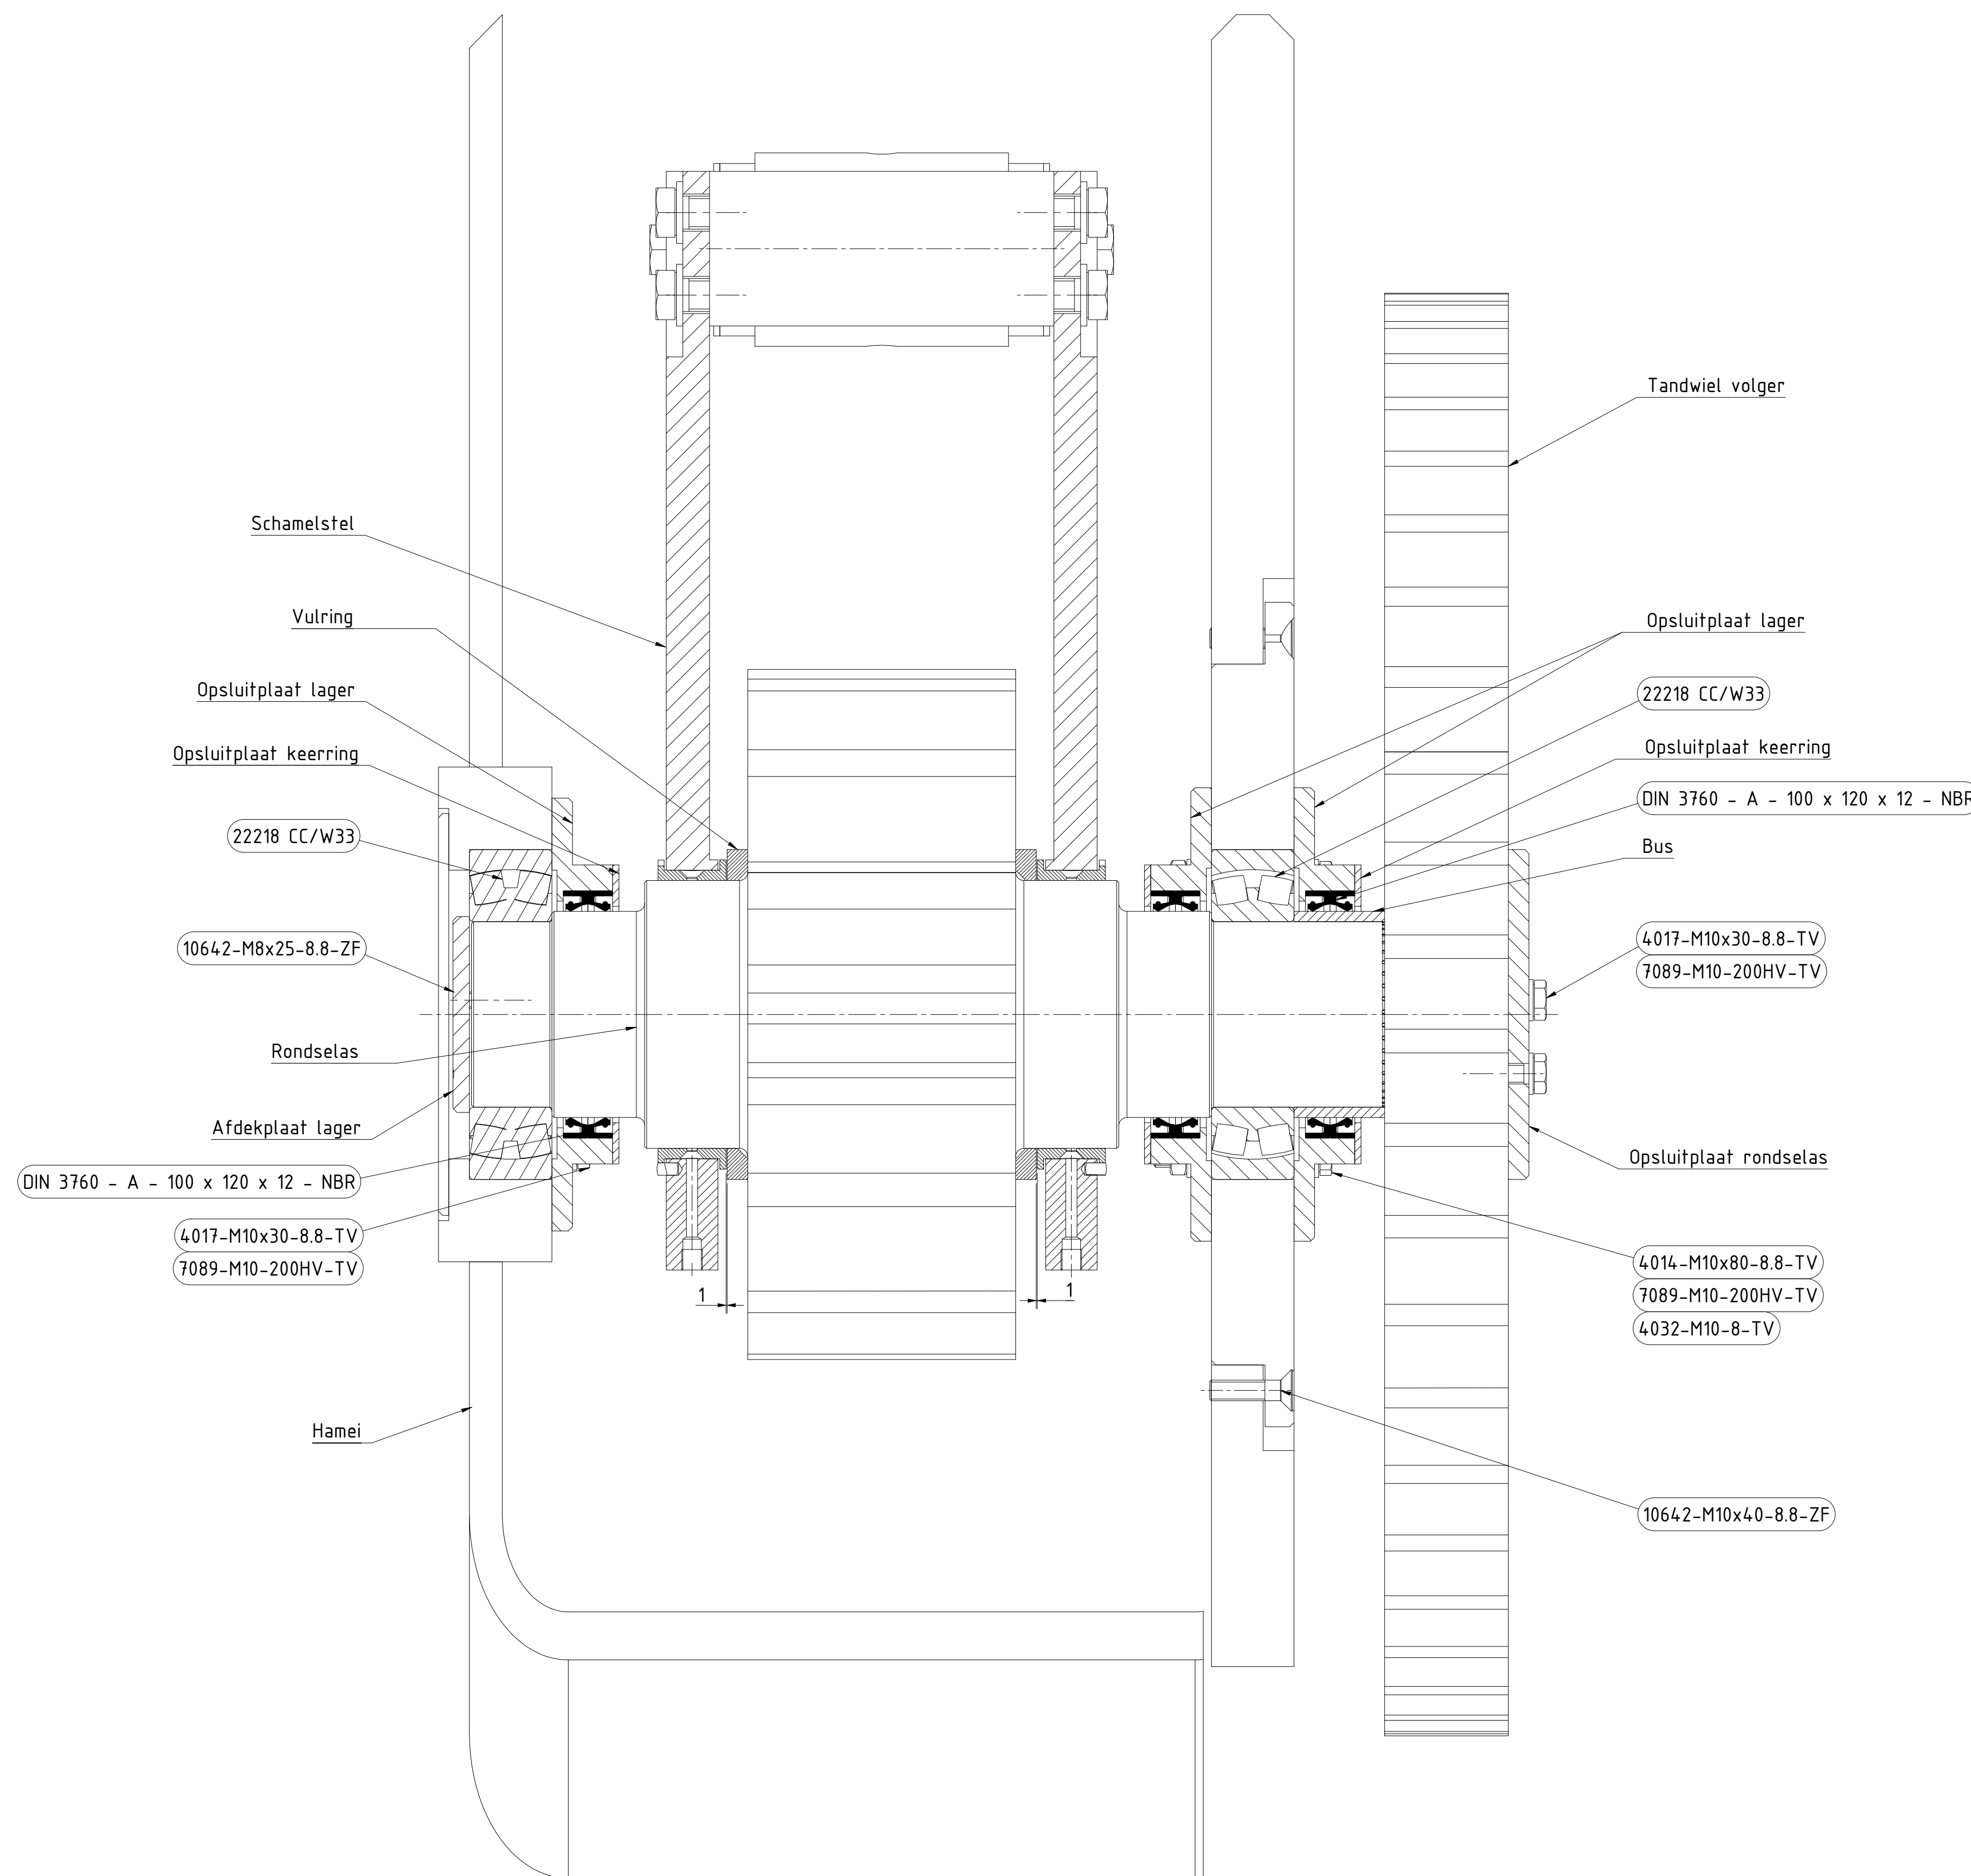


Rondelas
1 : 2
mat. 34CrNiMo6+QT NEN-EN-ISO 10250-3


Tandwielgegevens:
Modulus: 20
Tanden: 14
Steekcirkel: 280mm
Drukhoek: 20°
Profielverschuivingsfactor: 0.4
Profielverschuiving: 8
Topcirkeldiameter: 336mm
Voetcirkeldiameter: 246mm

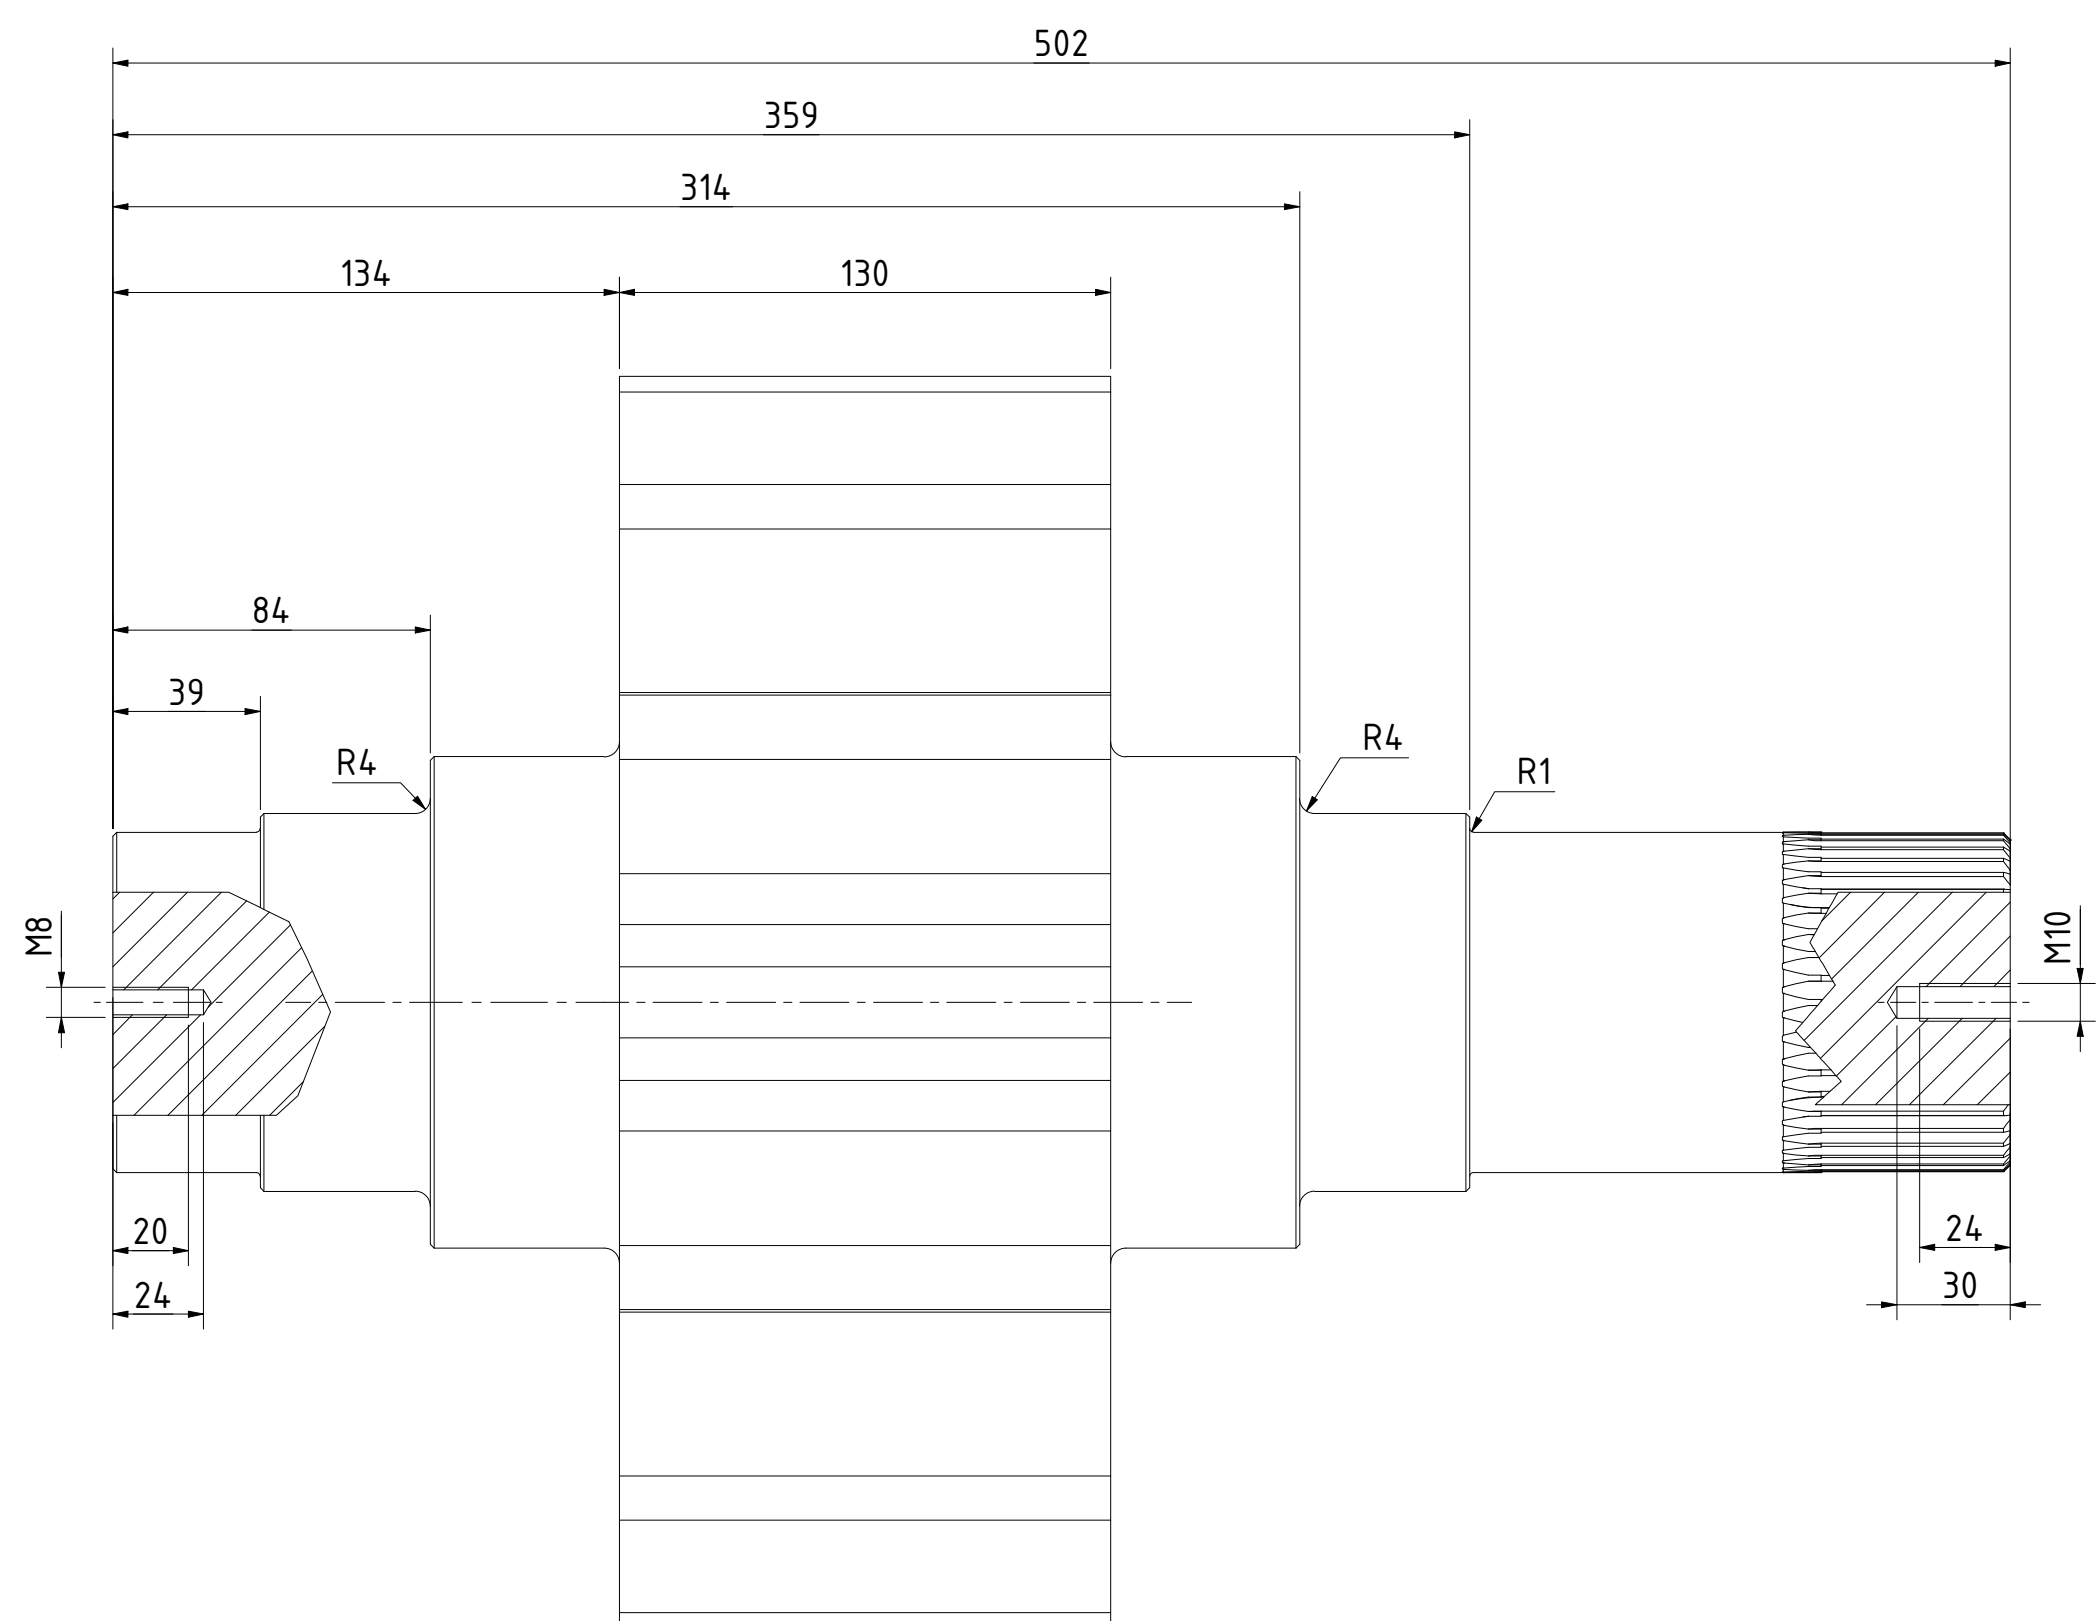


Sam. rondselas / schamelstel
1 : 2

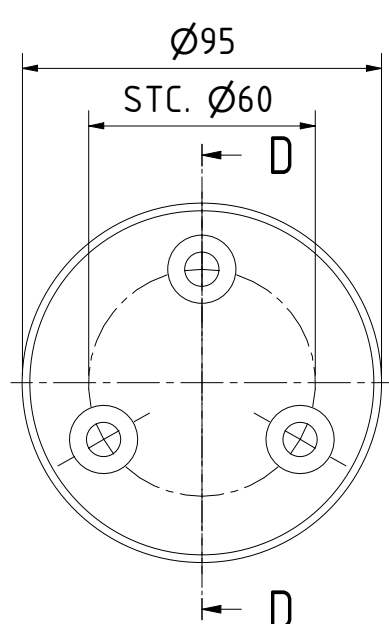


Afdeksplaat lager
1 : 2

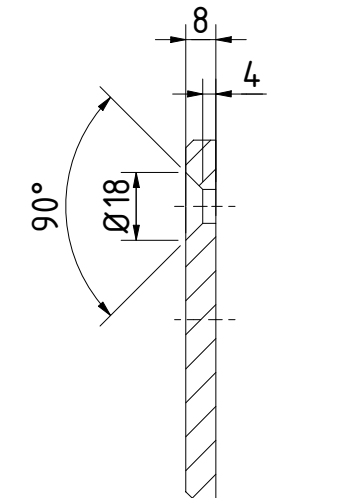


DOORSNEDE D-D
1 : 2

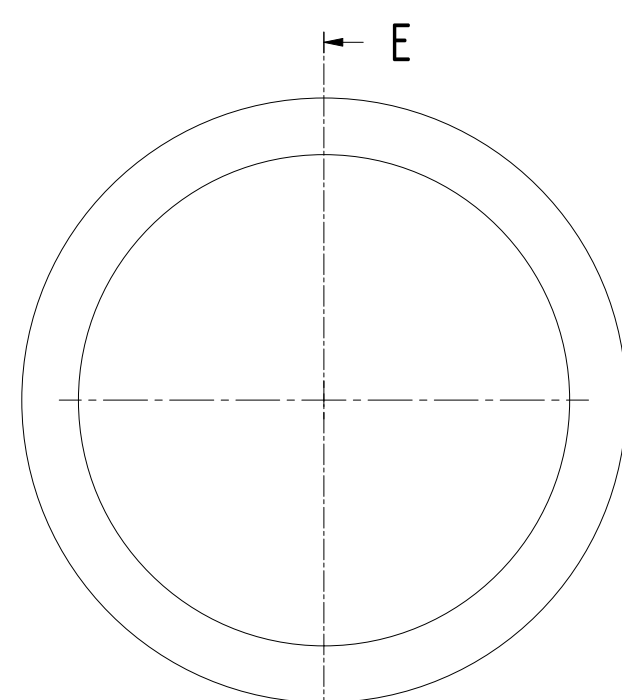


Vulring
1 : 2
mat. Brons RG7

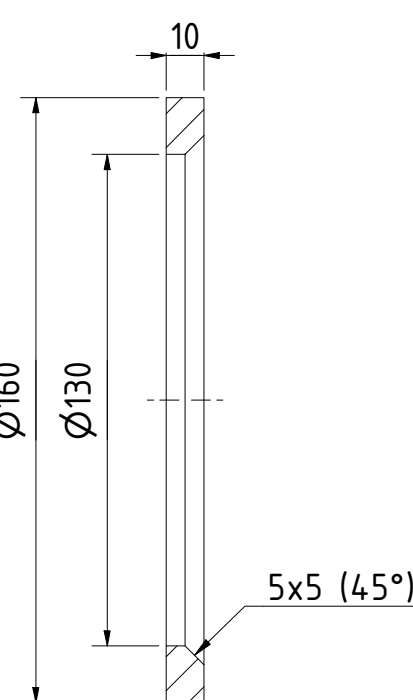


DOORSNEDE E-E
1 : 2

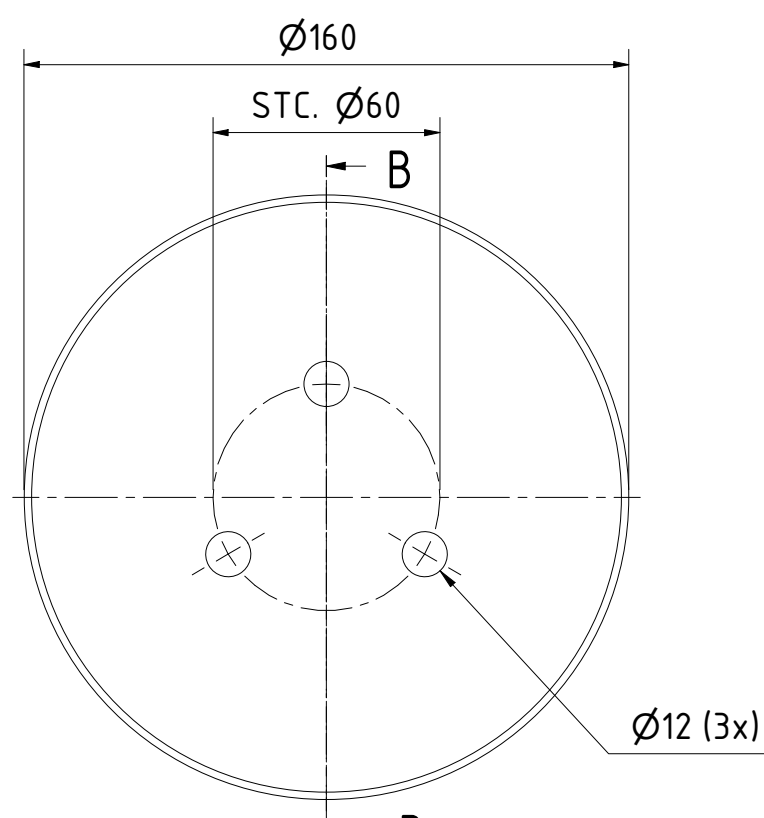


Opsluitplaat rondselas
1 : 2

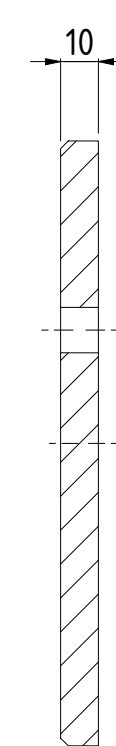


DOORSNEDE B-B
1 : 2

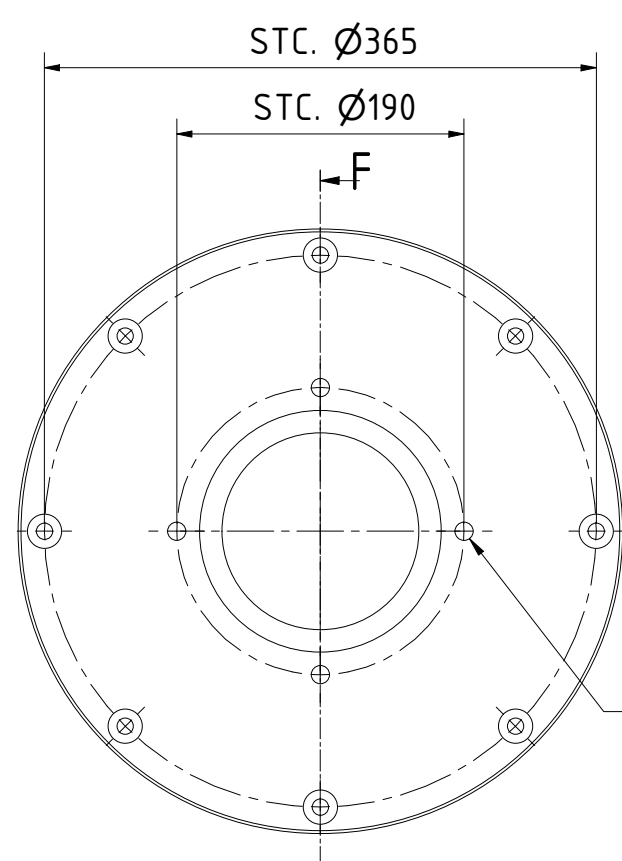



Lagerplaat
1 : 5

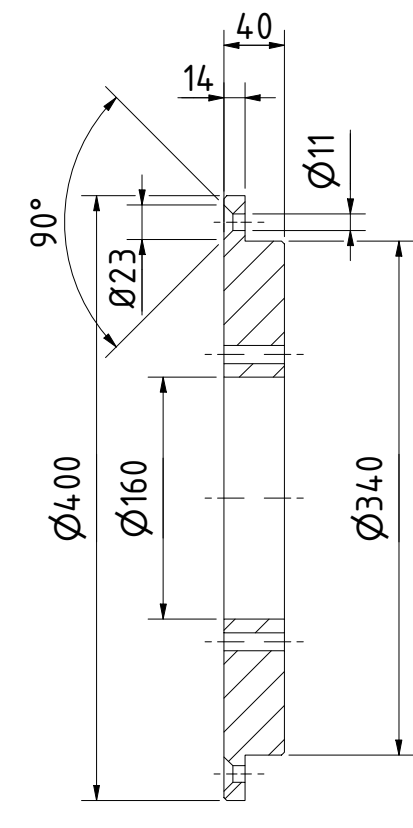


DOORSNEDE F-F
1 : 5

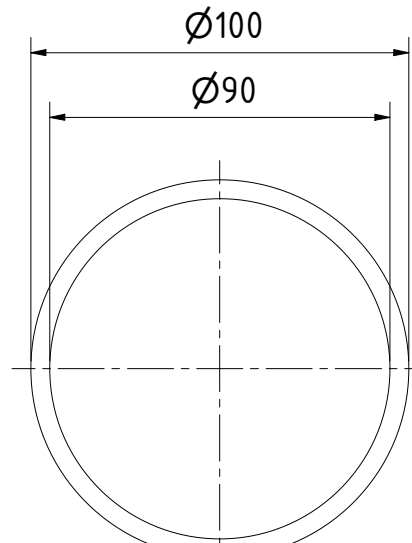


Bus
1 : 2

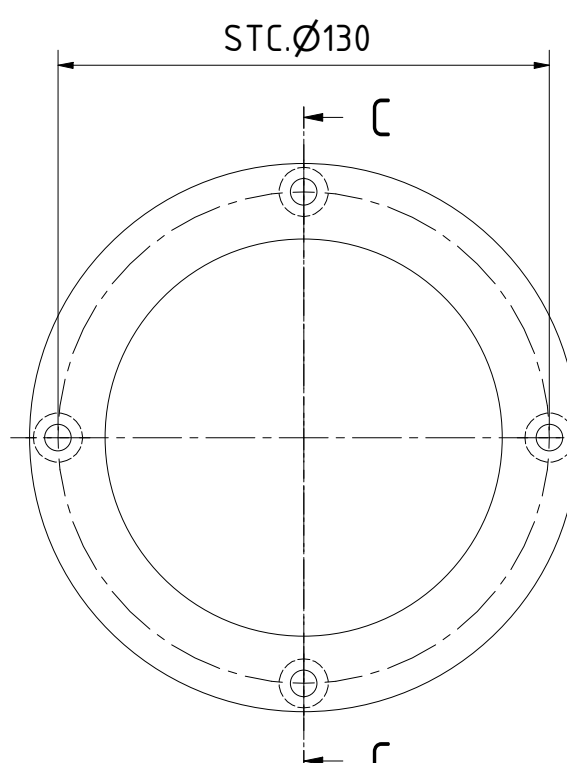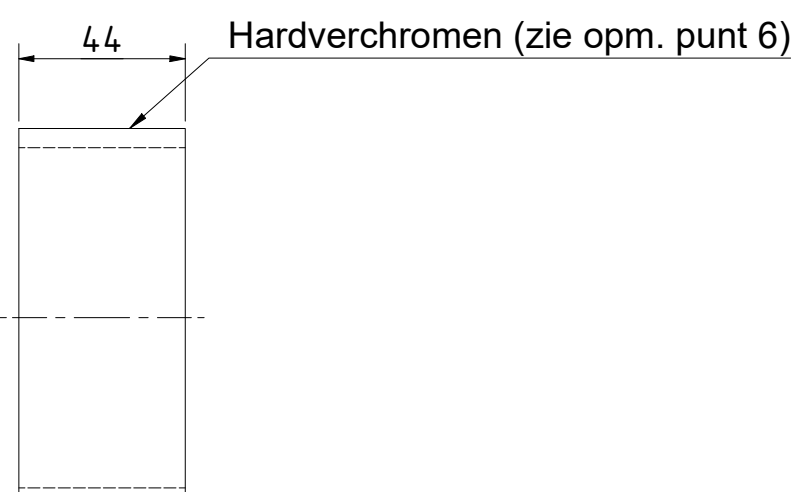

Opsluitplaat keerringen
1 : 2

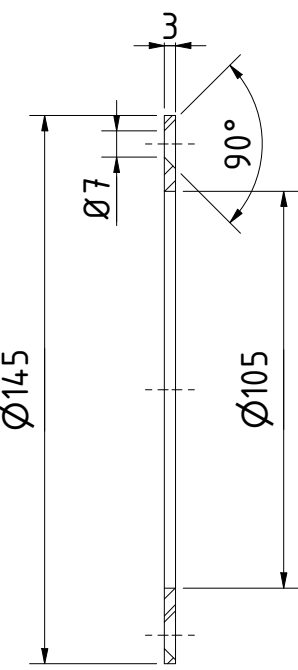

DOORSNEDE C-C
1 : 2

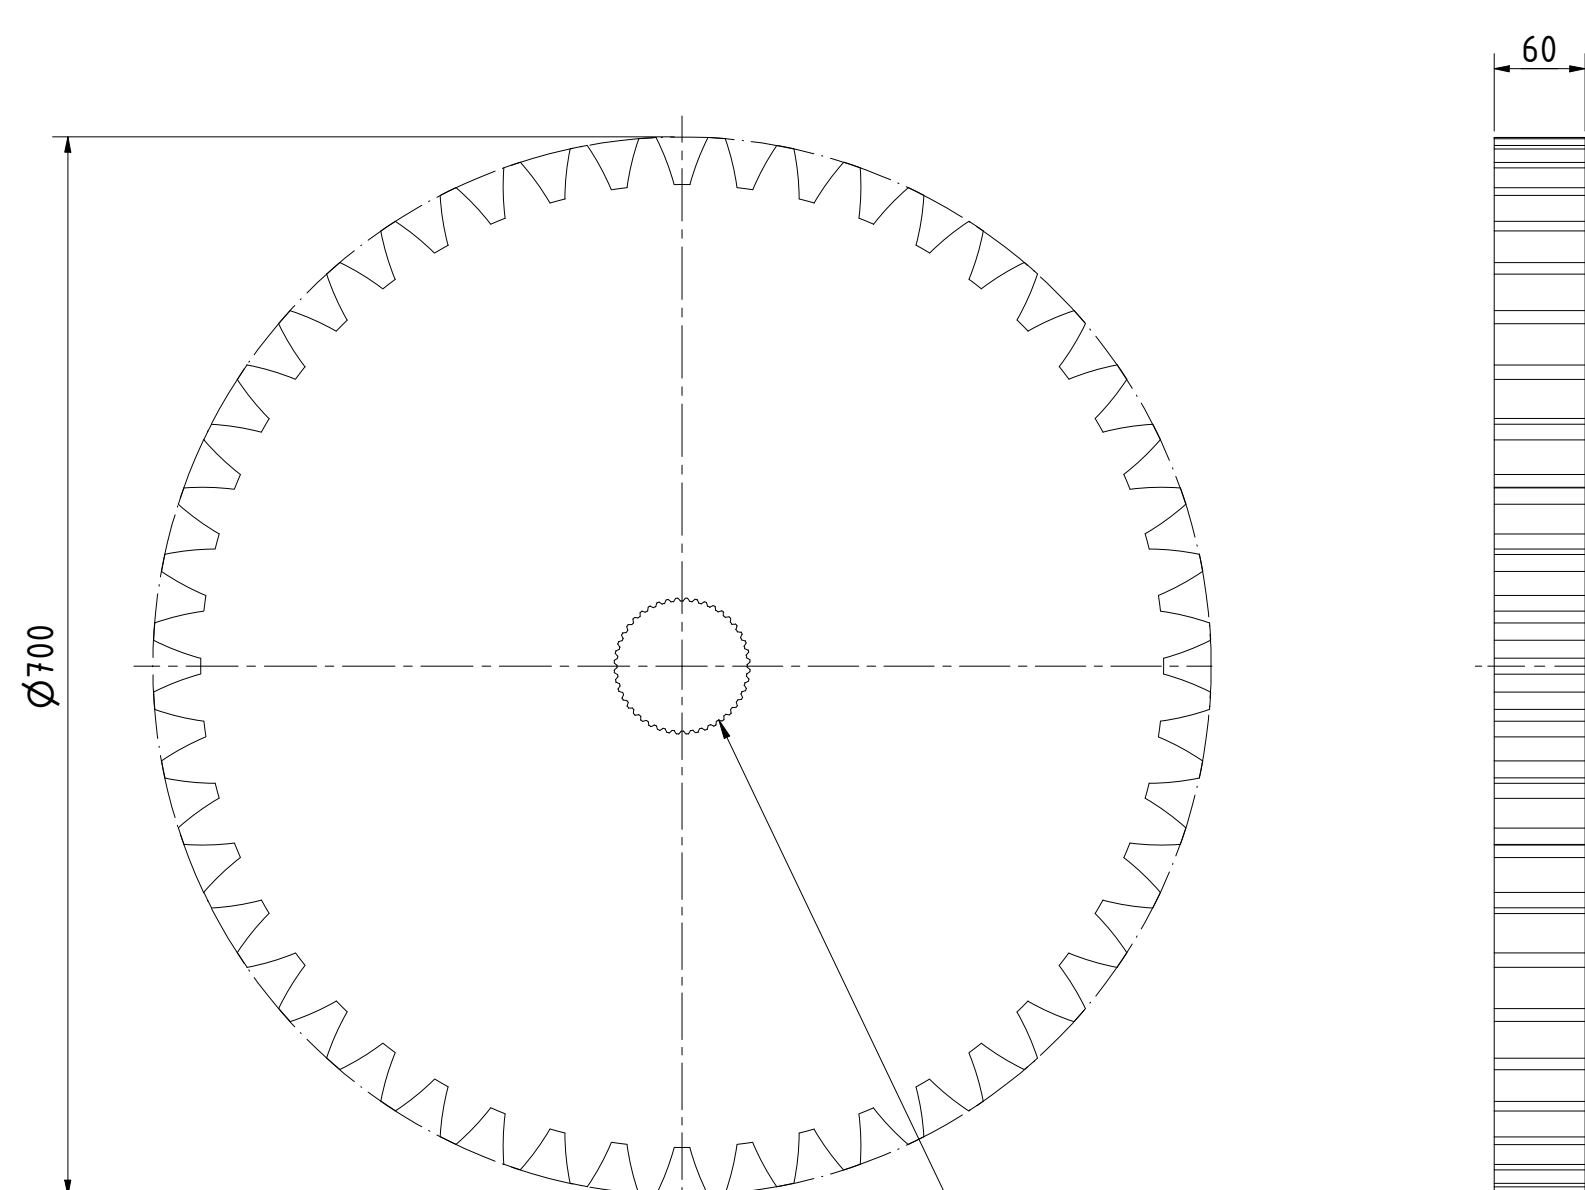

Tandwiel volger
1 : 5

mat. 42CrMo4+QT NEN-EN 10250-3

Tandwielgegevens:
Modulus: 14
Tanden: 48
Steekcirkel: 672mm
Drukhoek: 20°
Profielverschuivingsfactor: -0.5
Profielverschuiving: -7
Topcirkeldiameter: 686mm
Voetcirkeldiameter: 623mm

OPMERKINGEN	
1	Fabriceren volgens bijbehorende uitvoeringsspecificatie.
2	Maten in millimeters, tenzij anders aangegeven.
3	Hoogtematen in meters ten opzichte van NAP, tenzij anders aangegeven.
4	Algemene ruwheid 3.2 µm, tenzij anders aangegeven. Ter plaatse van lagers, keerringen e.d. volgens opgave fabrikant.
5	Holle ruimtes luchtdicht aflassen, luchtdichtheid controleren d.m.v. afpersen en afzepen.
6	Oppervlak t.p.v. keerringen hardverchromen (laagdikte min. 80 micron, hardheid min. 60 HRC)
7	Alle scherpe hoeken en randen afronden, minimaal R2, tenzij anders aangegeven
8	Materiaal S355J2+N, tenzij anders aangegeven
9	Passingen, ruwheden, hardheid en oppervlaktebehandelingen ter plaatse van lagers en keerringen volgens opgave fabrikant
10	Aanduiding bevestigingsmaterialen - norm (NEN-ISO) - maatvoering - materiaalklasse - oppervlaktebehandeling
Algemene toleranties voor machine-onderdelen	
volgens NEN-ISO 2768-1	
Tolerantie klasse	Lineaire afmeting
	0.5 1 2 

10	3-5-2024	Definitief	BA
11	3-5-2024	Gegevens	RZE
12	Datum	Omschrijving	Getekend
Gemeente Eemsdelta Vervangen brug Nieuwedieptl te Appingedam			
Staal-wtb			
Sam. rondselas			
Projectnr.	WIL02365	Fase	Bestek
Documenttype	Tekening	Gecontroleerd	JHA
Status	Definitief	Vrijgegeven	JHA
Schaal	1:2	Formaat	A0
Blad nr.	1 van 1	Datum	3-5-2024
Tekening nr.	DO-TEK-120	Revisie	10