


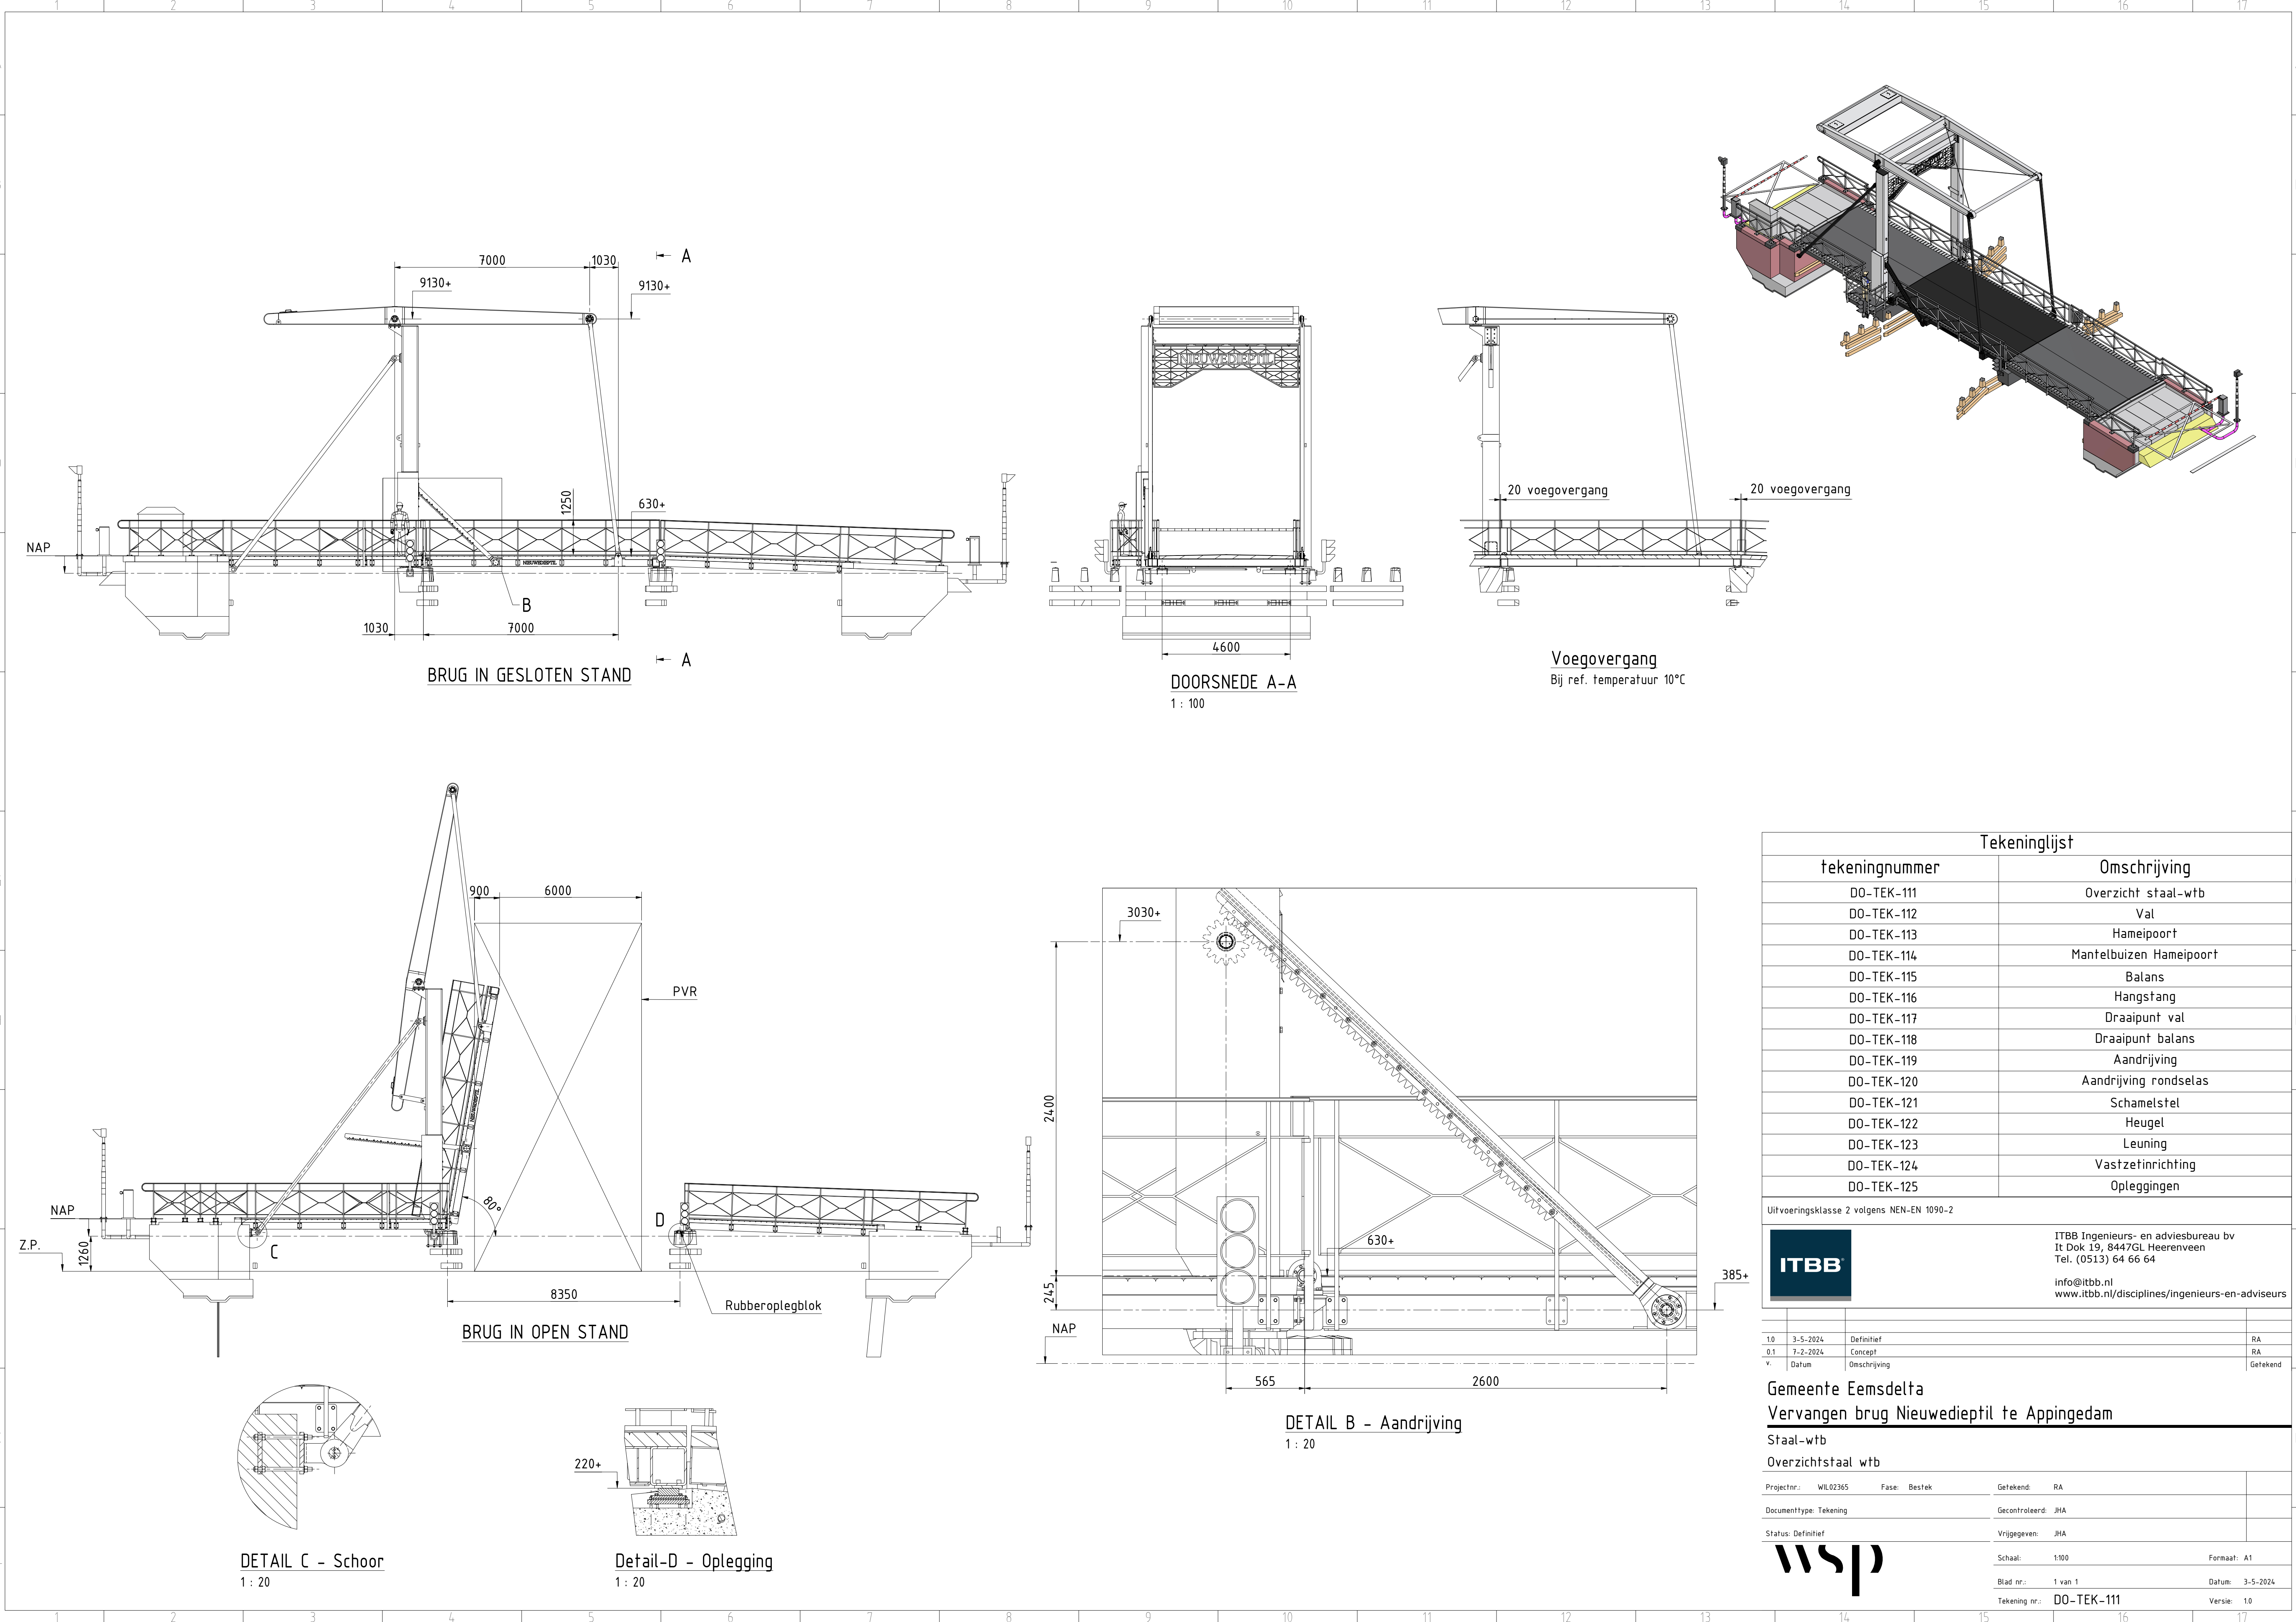

Tekeninglijst	
tekeningnummer	Omschrijving
DO-TEK-111	Overzicht staal-wtb
DO-TEK-112	Val
DO-TEK-113	Hameipoort
DO-TEK-114	Mantelbuizen Hameipoort
DO-TEK-115	Balans
DO-TEK-116	Hangstang
DO-TEK-117	Draaipunt val
DO-TEK-118	Draaipunt balans
DO-TEK-119	Aandrijving
DO-TEK-120	Aandrijving rondselas
DO-TEK-121	Schamelstel
DO-TEK-122	Heugel
DO-TEK-123	Leuning
DO-TEK-124	Vastzetinrichting
DO-TEK-125	Opleggingen

Uitvoeringsklasse 2 volgens NEN-EN 1090-2



ITBB Ingenieurs- en adviesbureau bv

It Dok 19, 8447GL Heerenveen

Tel. (0513) 64 66 64

info@itbb.nl

www.itbb.nl/disciplines/ingenieurs-en-adviseurs

1.0	3-5-2024	Definitief	RA
0.1	7-2-2024	Concept	RA
V.	Datum	Omschrijving	Getekend

Gemeente Eemsdelta

Vervangen brug Nieuwedieptil te Appingedam

Staal-wtb			
Overzichtstaal wtb			
Projectnr.:	WIL02365	Fase: Bestek	Getekend: RA
Documenttype: Tekening		Gecontroleerd: JHA	
Status: Definitief		Vrijgegeven: JHA	
		Schaal: 1:100	Formaat: A1
		Blad nr.: 1 van 1	Datum: 3-5-2024
		Tekening nr.: DO-TEK-111	Versie: 1.0