

Opdrachtgever

Gemeente APPINGEDAM

Wienwiedergeld (APPO 17/18R 36S)

Deelbijzonderheid:

द्वे

Bewerkt op 6-12-2007

Van (afkorting) hijsluinin


Aantal pagina's 37

TER GOEDKEURING


	Datum	3-12-2007	Gemeente AP'INGEDAM	Voorblad		2
	Bew.	Hilutin			*	
	Geontr.	Nieuwer Diepster Tj				
wijziging	Datum					
	Naam					
	Oorspr.	Vervanging van			K94002	Blad 1
		Vervangen door				37 Bl


Inhoudsopgave

Groep	Inbouwplaats	Pagina	Paginabeschrijving	Extra paginaveld	Datum	Bewerker
		600	Aansluitschema			
		601	Aansluitschema			
		602	Aansluitschema			
		603	Aansluitschema		6-12-2007	hjlunin
		604	Aansluitschema		6-12-2007	hjlunin
		605	Aansluitschema		6-12-2007	hjlunin
		606	Aansluitschema		6-12-2007	hjlunin
		607	Aansluitschema		6-12-2007	hjlunin
		608	Aansluitschema		6-12-2007	hjlunin
		700	Materiaallijst		6-12-2007	hjlunin
		701	Materiaallijst		6-12-2007	hjlunin

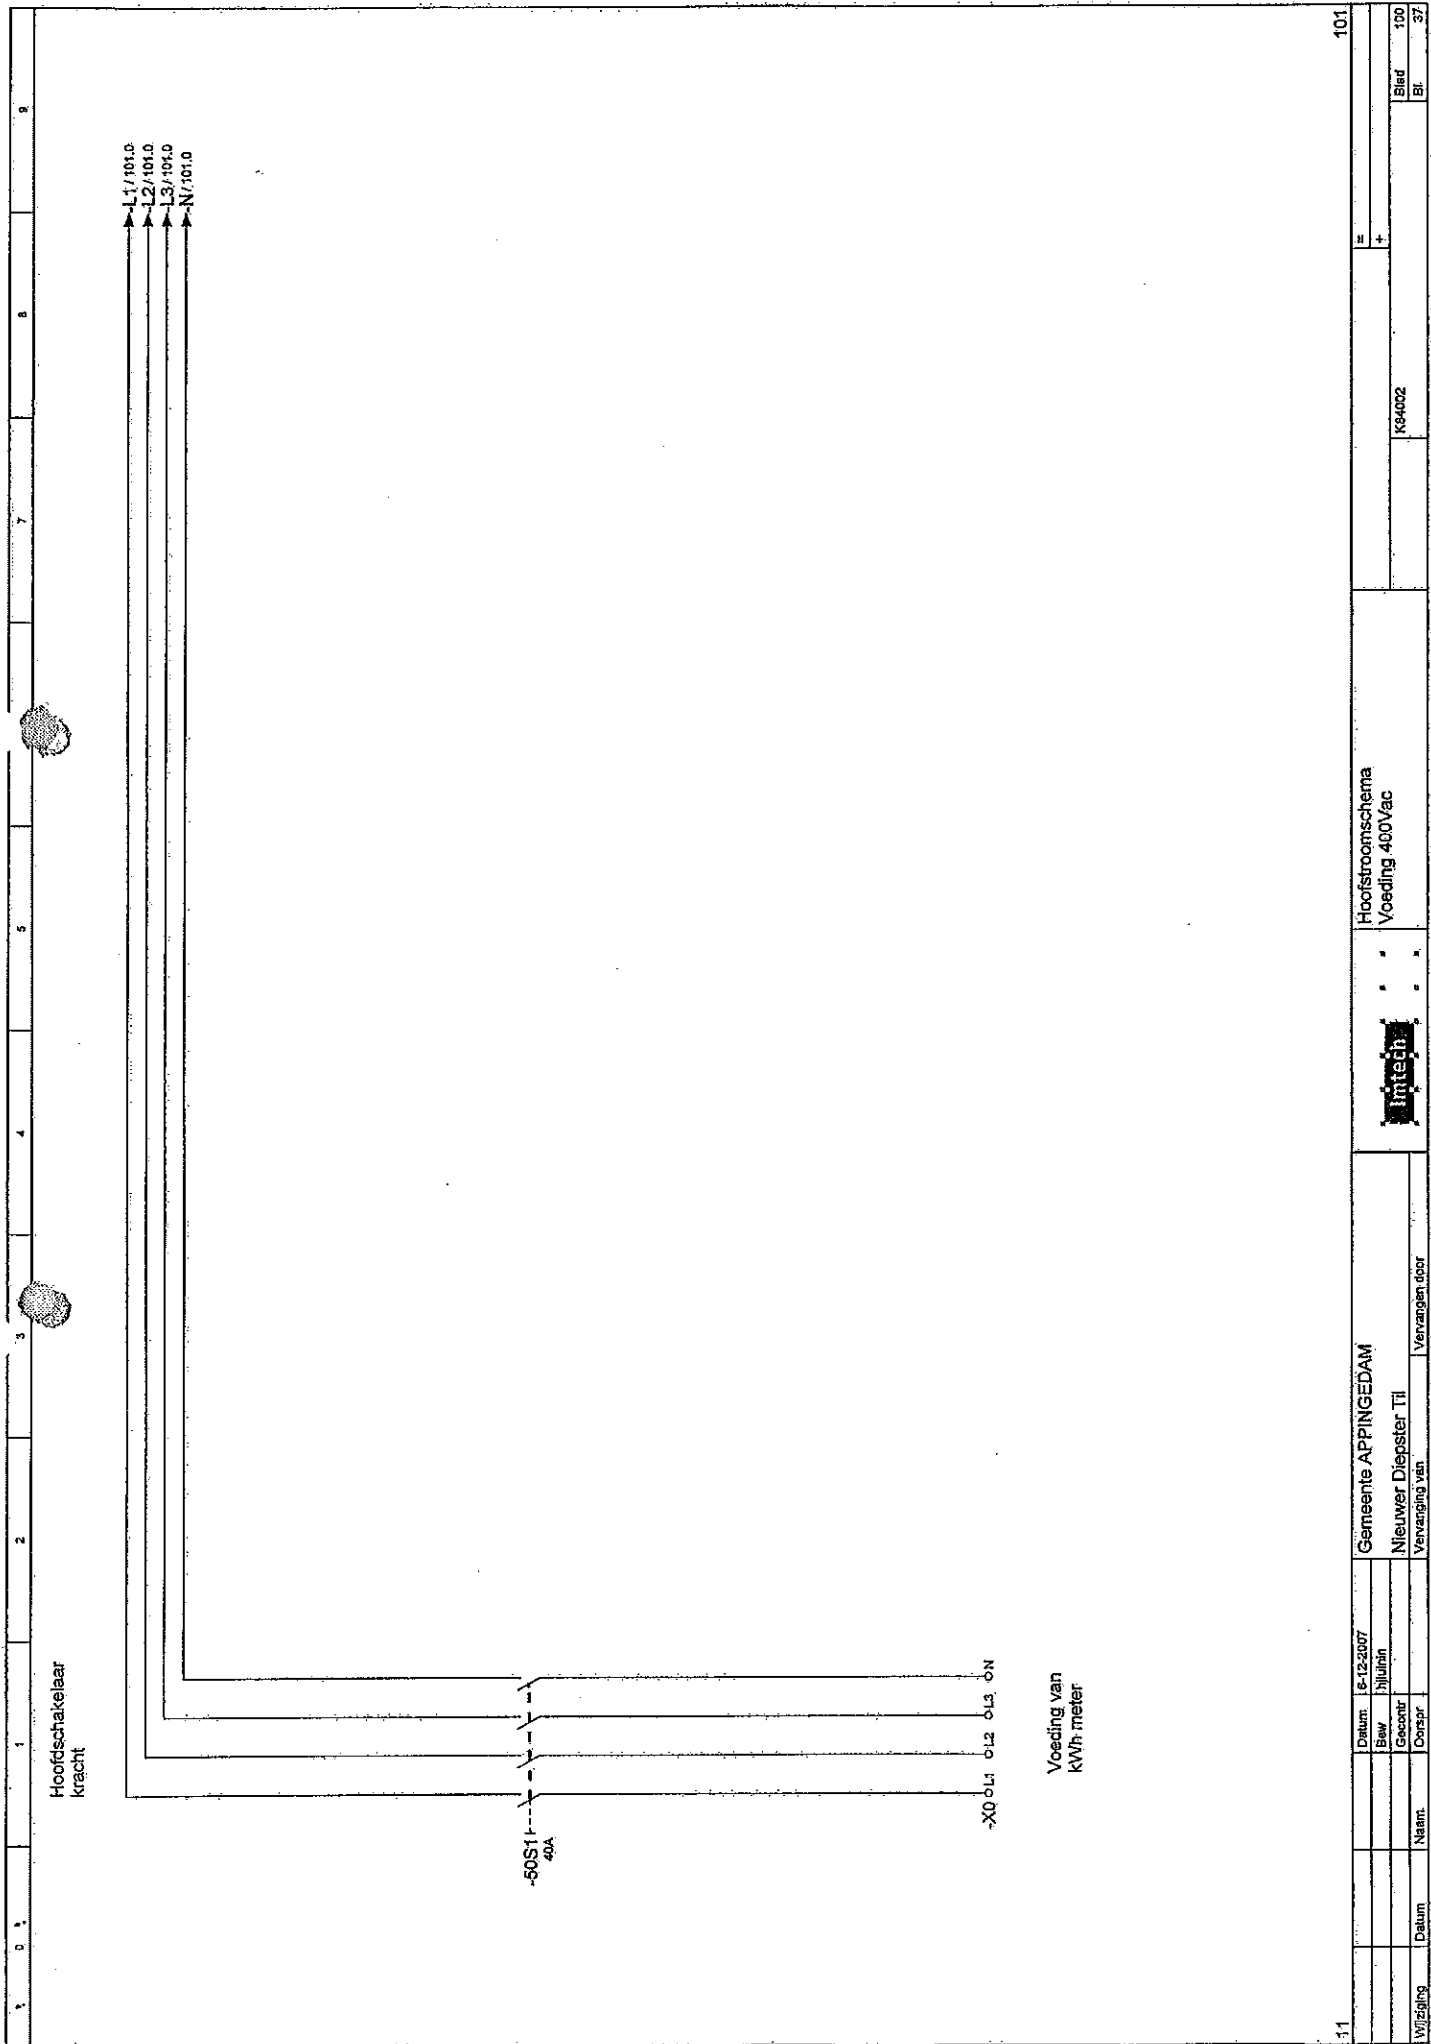



11		Gemeente APPINGEDAM		Hoofdstroomschema		Voeding 400Vac		101	
Datum: 15-12-2007		Bew: H. J. J. J.		Intech		K3-4002		Blad 100	
Wijziging		Datum		Naam		Oorspr		Blad 37	
		Vervanging van		Nieuwer Diepster Til		Vervanging door			

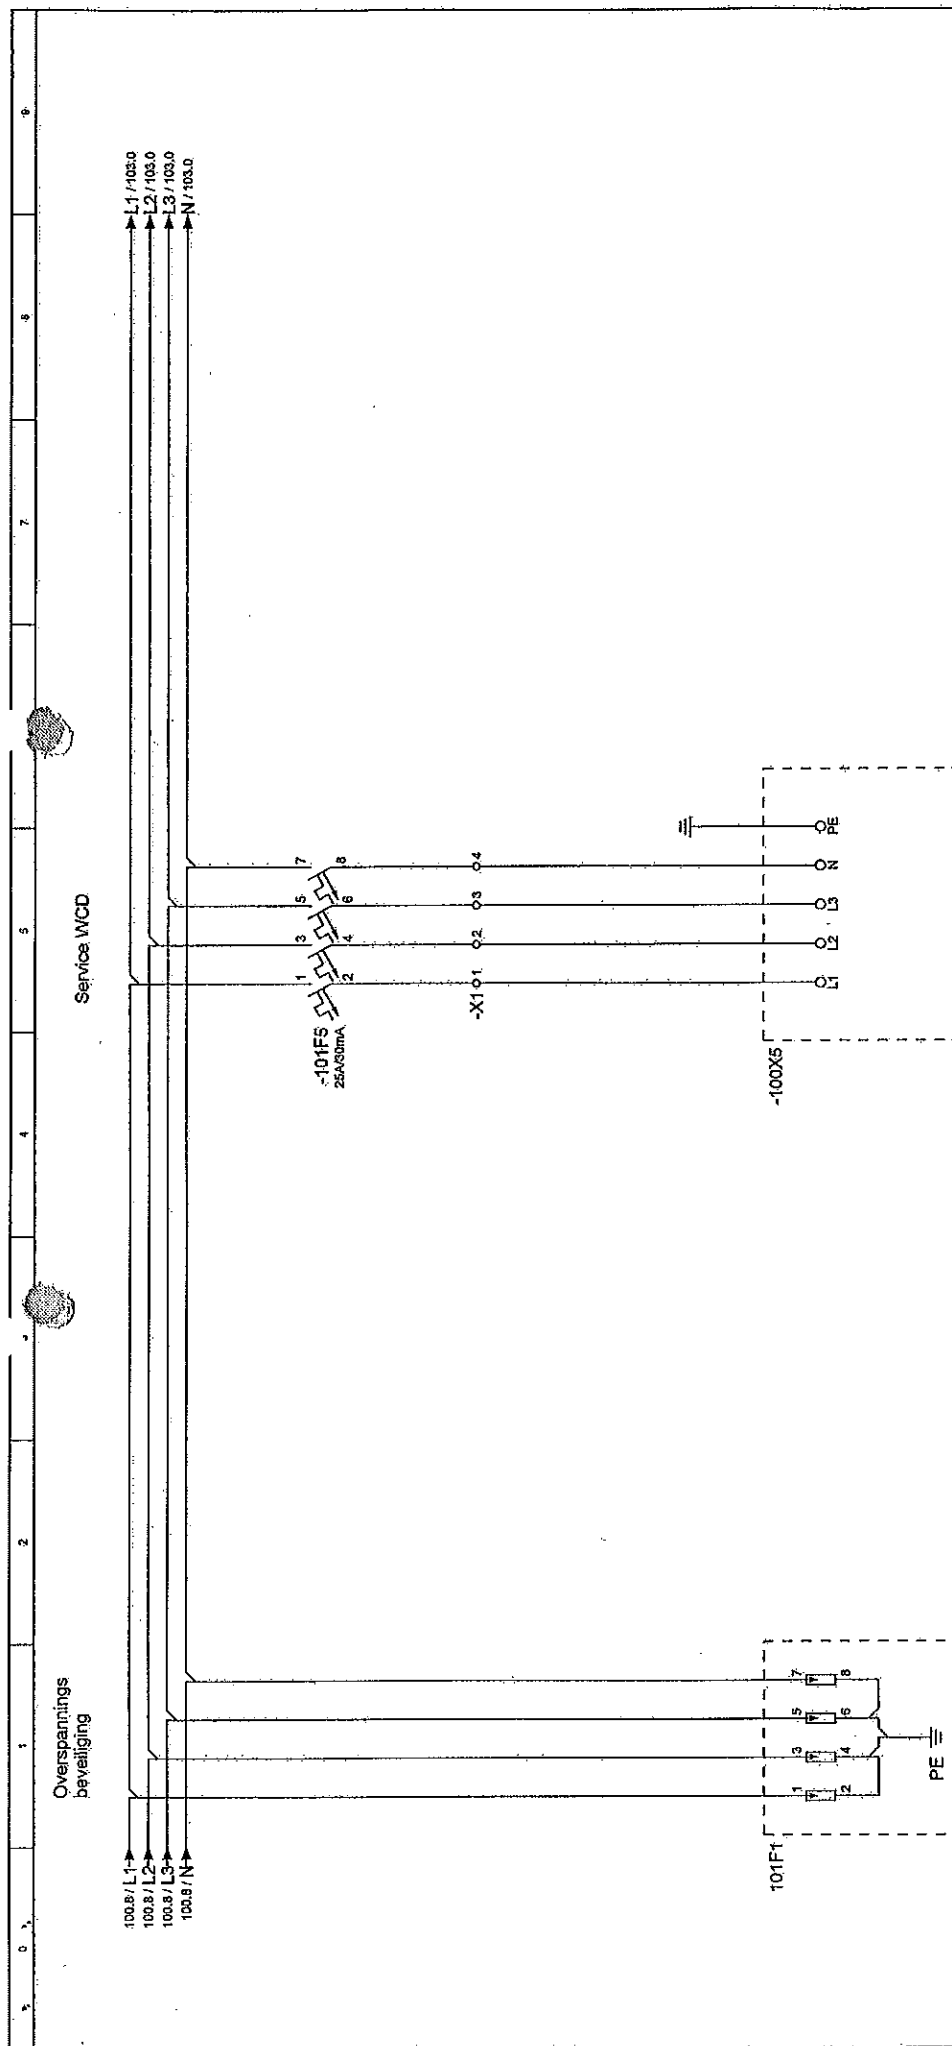[illegible]

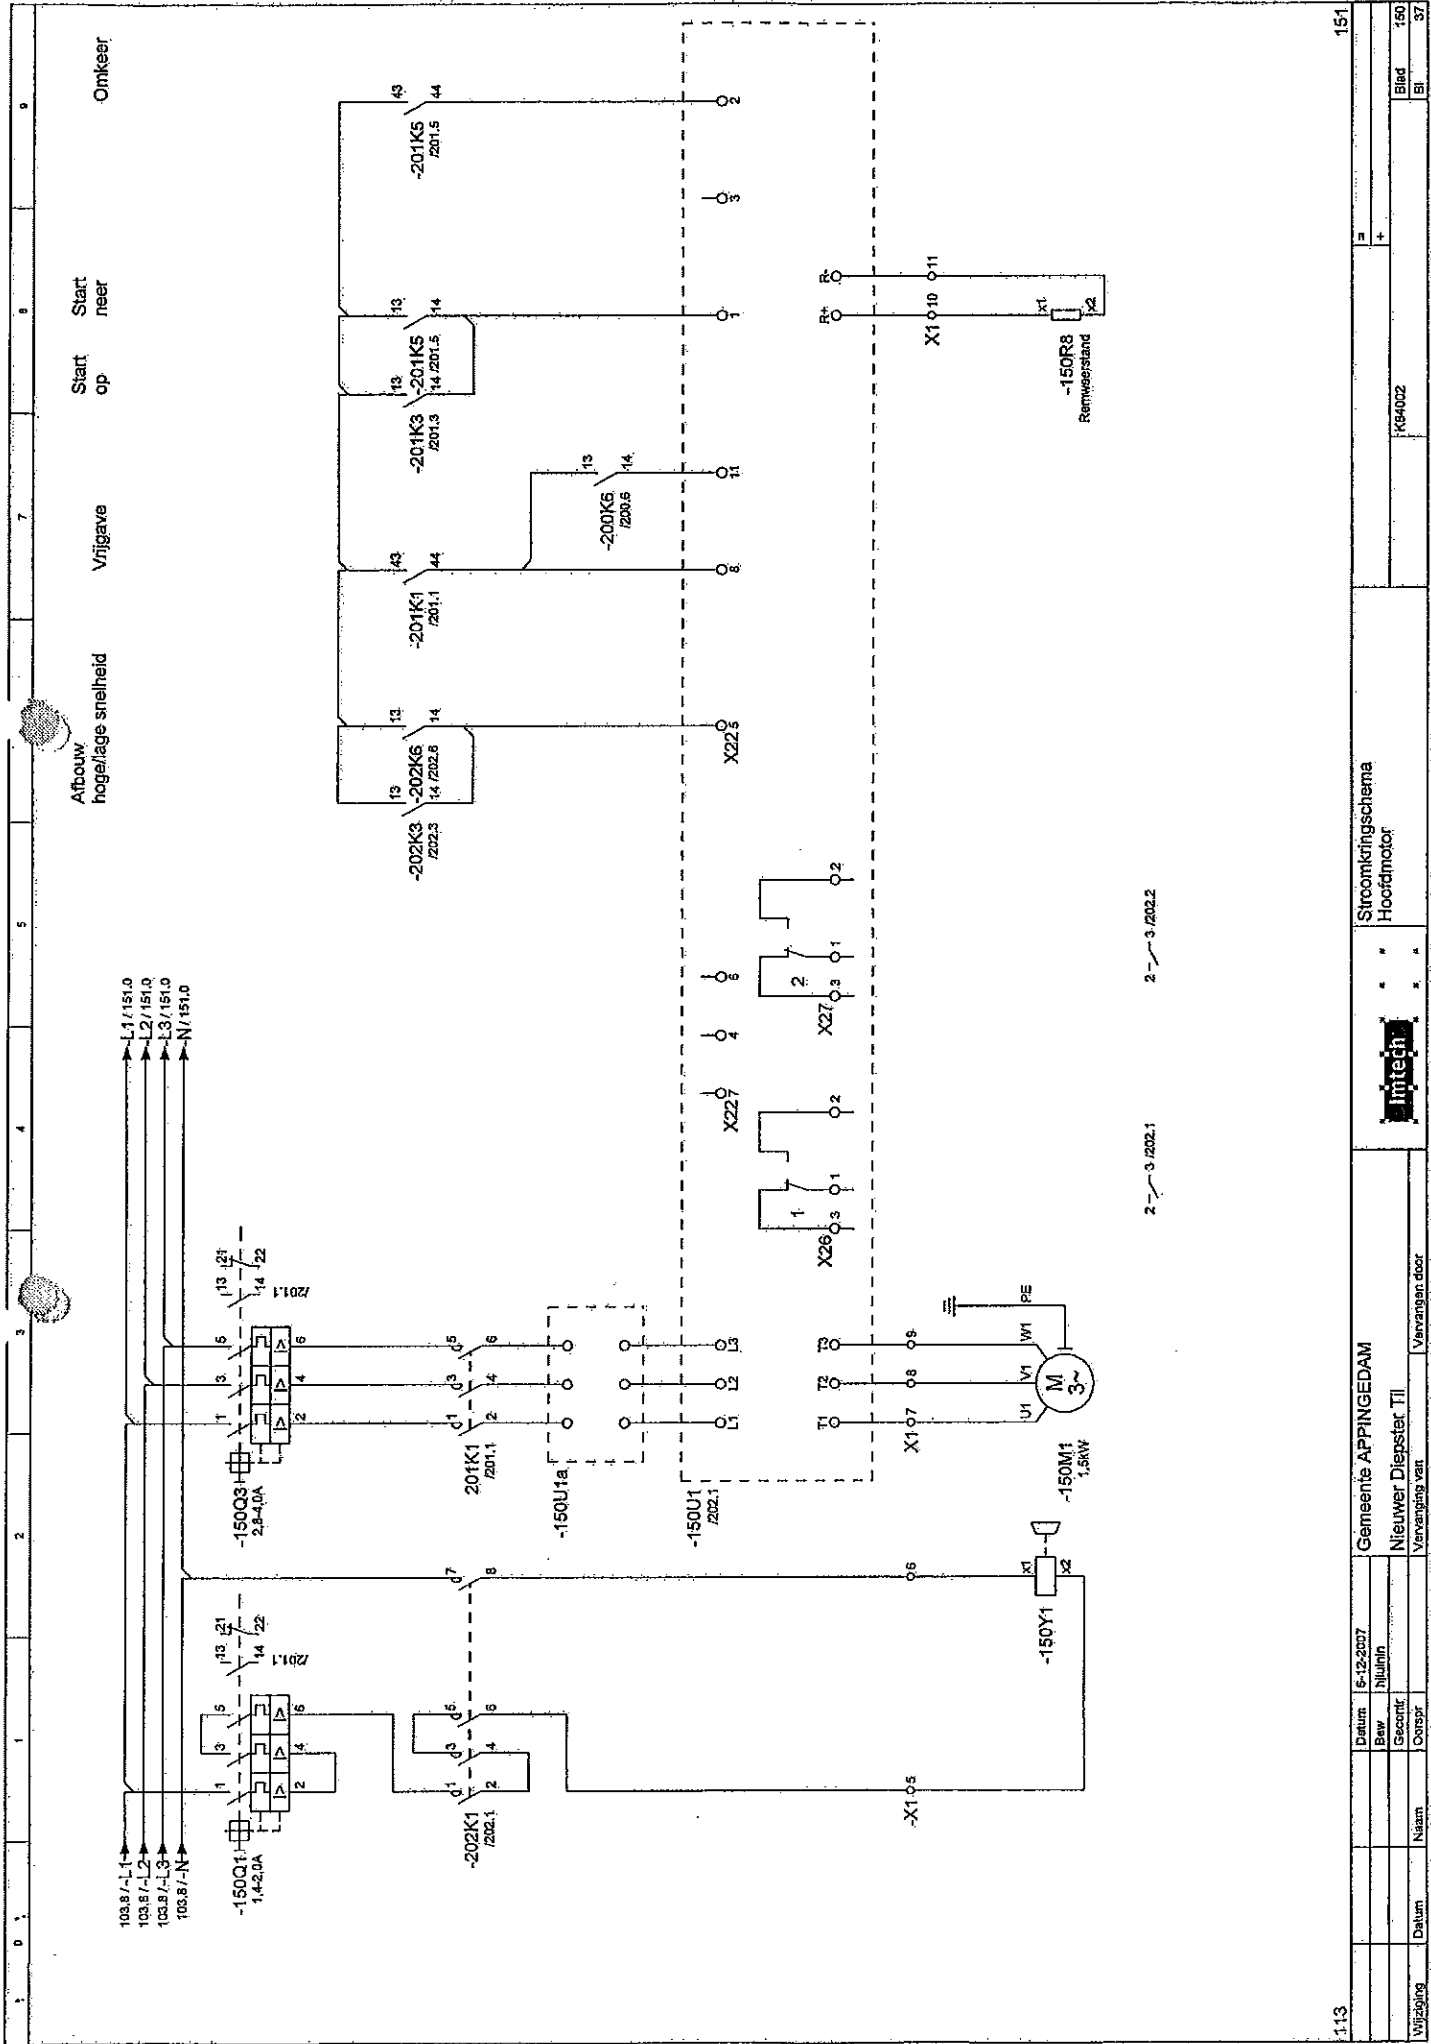

113	151
Gemeente APPINGEDAM	Stroomkingschema
Neuwer Diepster TII	Hoodmotor
Vervanging van	Vervangen door
Datum	Datum
Bew	Bew
Gecont	Gecont
Oorspr	Oorspr
Naam	Naam
Blad	Blad
150	150
BI	BI
37	37

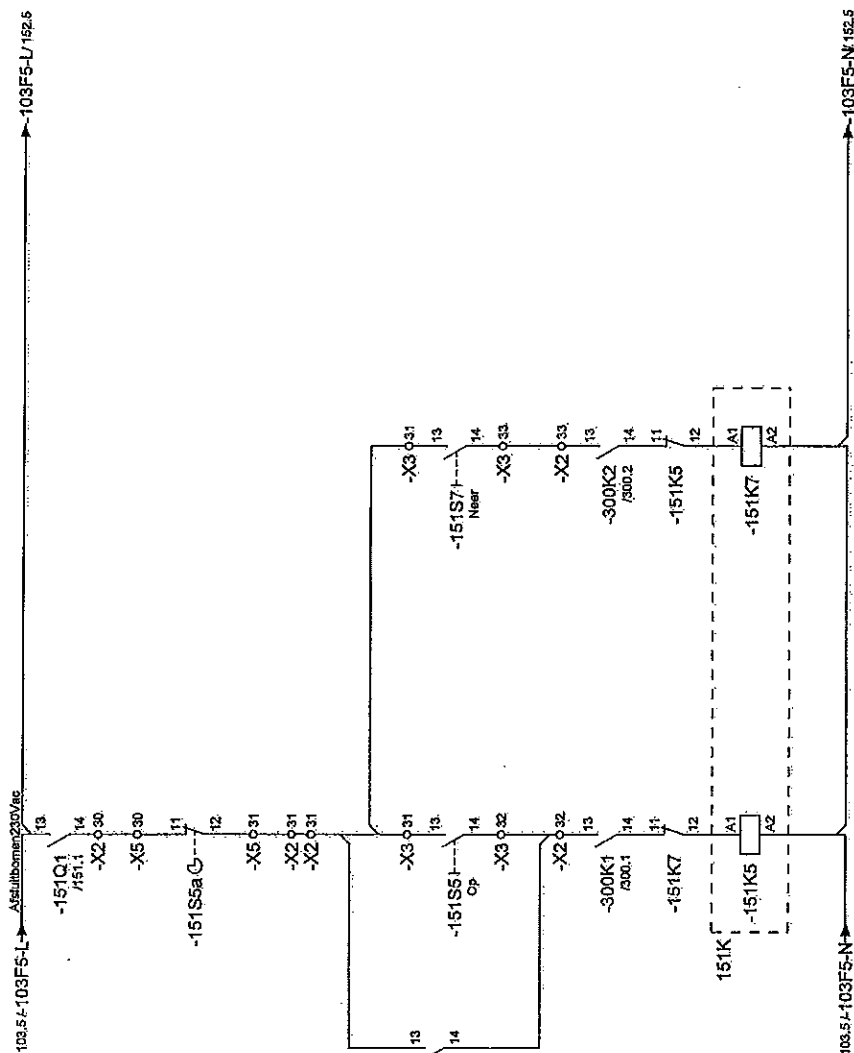

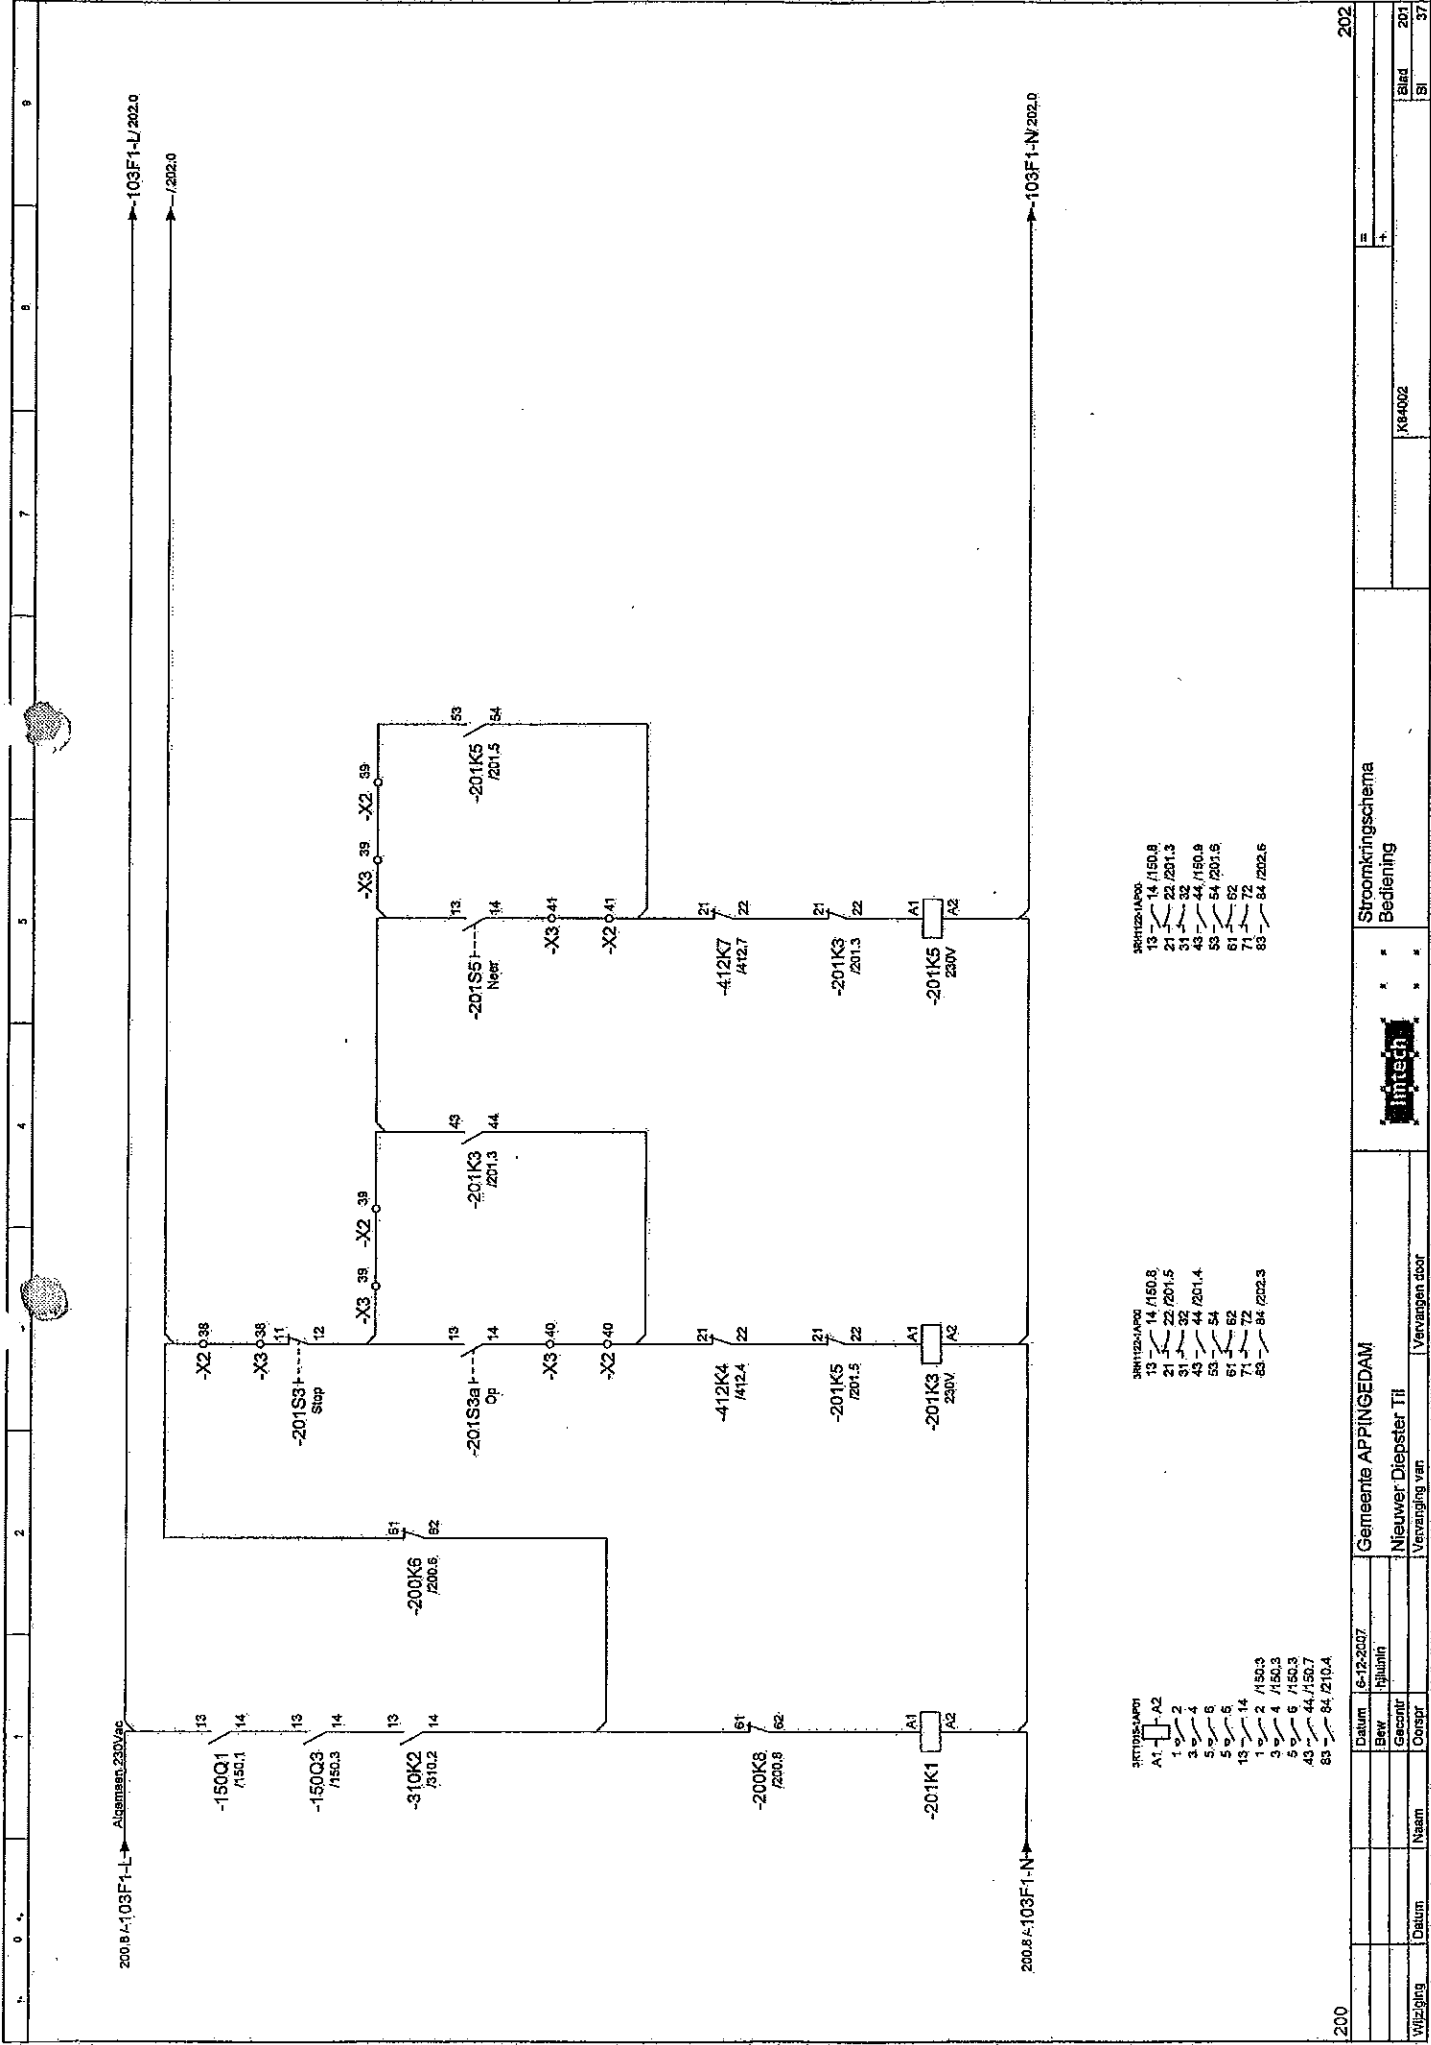



300V/20A/200
13 14 150.8
21 22 201.3
31 32 201.5
43 44 150.9
53 54 201.5
61 62
71 72
83 84 202.6

300V/20A/200
13 14 150.8
21 22 201.5
31 32 201.4
43 44 201.4
53 54
61 62
71 72
83 84 202.3


300V/20A/200
A1 A2
1 2
3 4
5 6
5 6
13 14
3 4 150.3
5 6 150.3
43 44 150.7
83 84 210.4

200											202
	Datum	6-12-2007	Gemeente APPINGEDAM					Stroomkingschema Bediening			
	Bew	Huimin									
	Gecontr		Nieuwer Diepster Til								
	Naam		Vervanging van								
	Datum		Vervangen door								

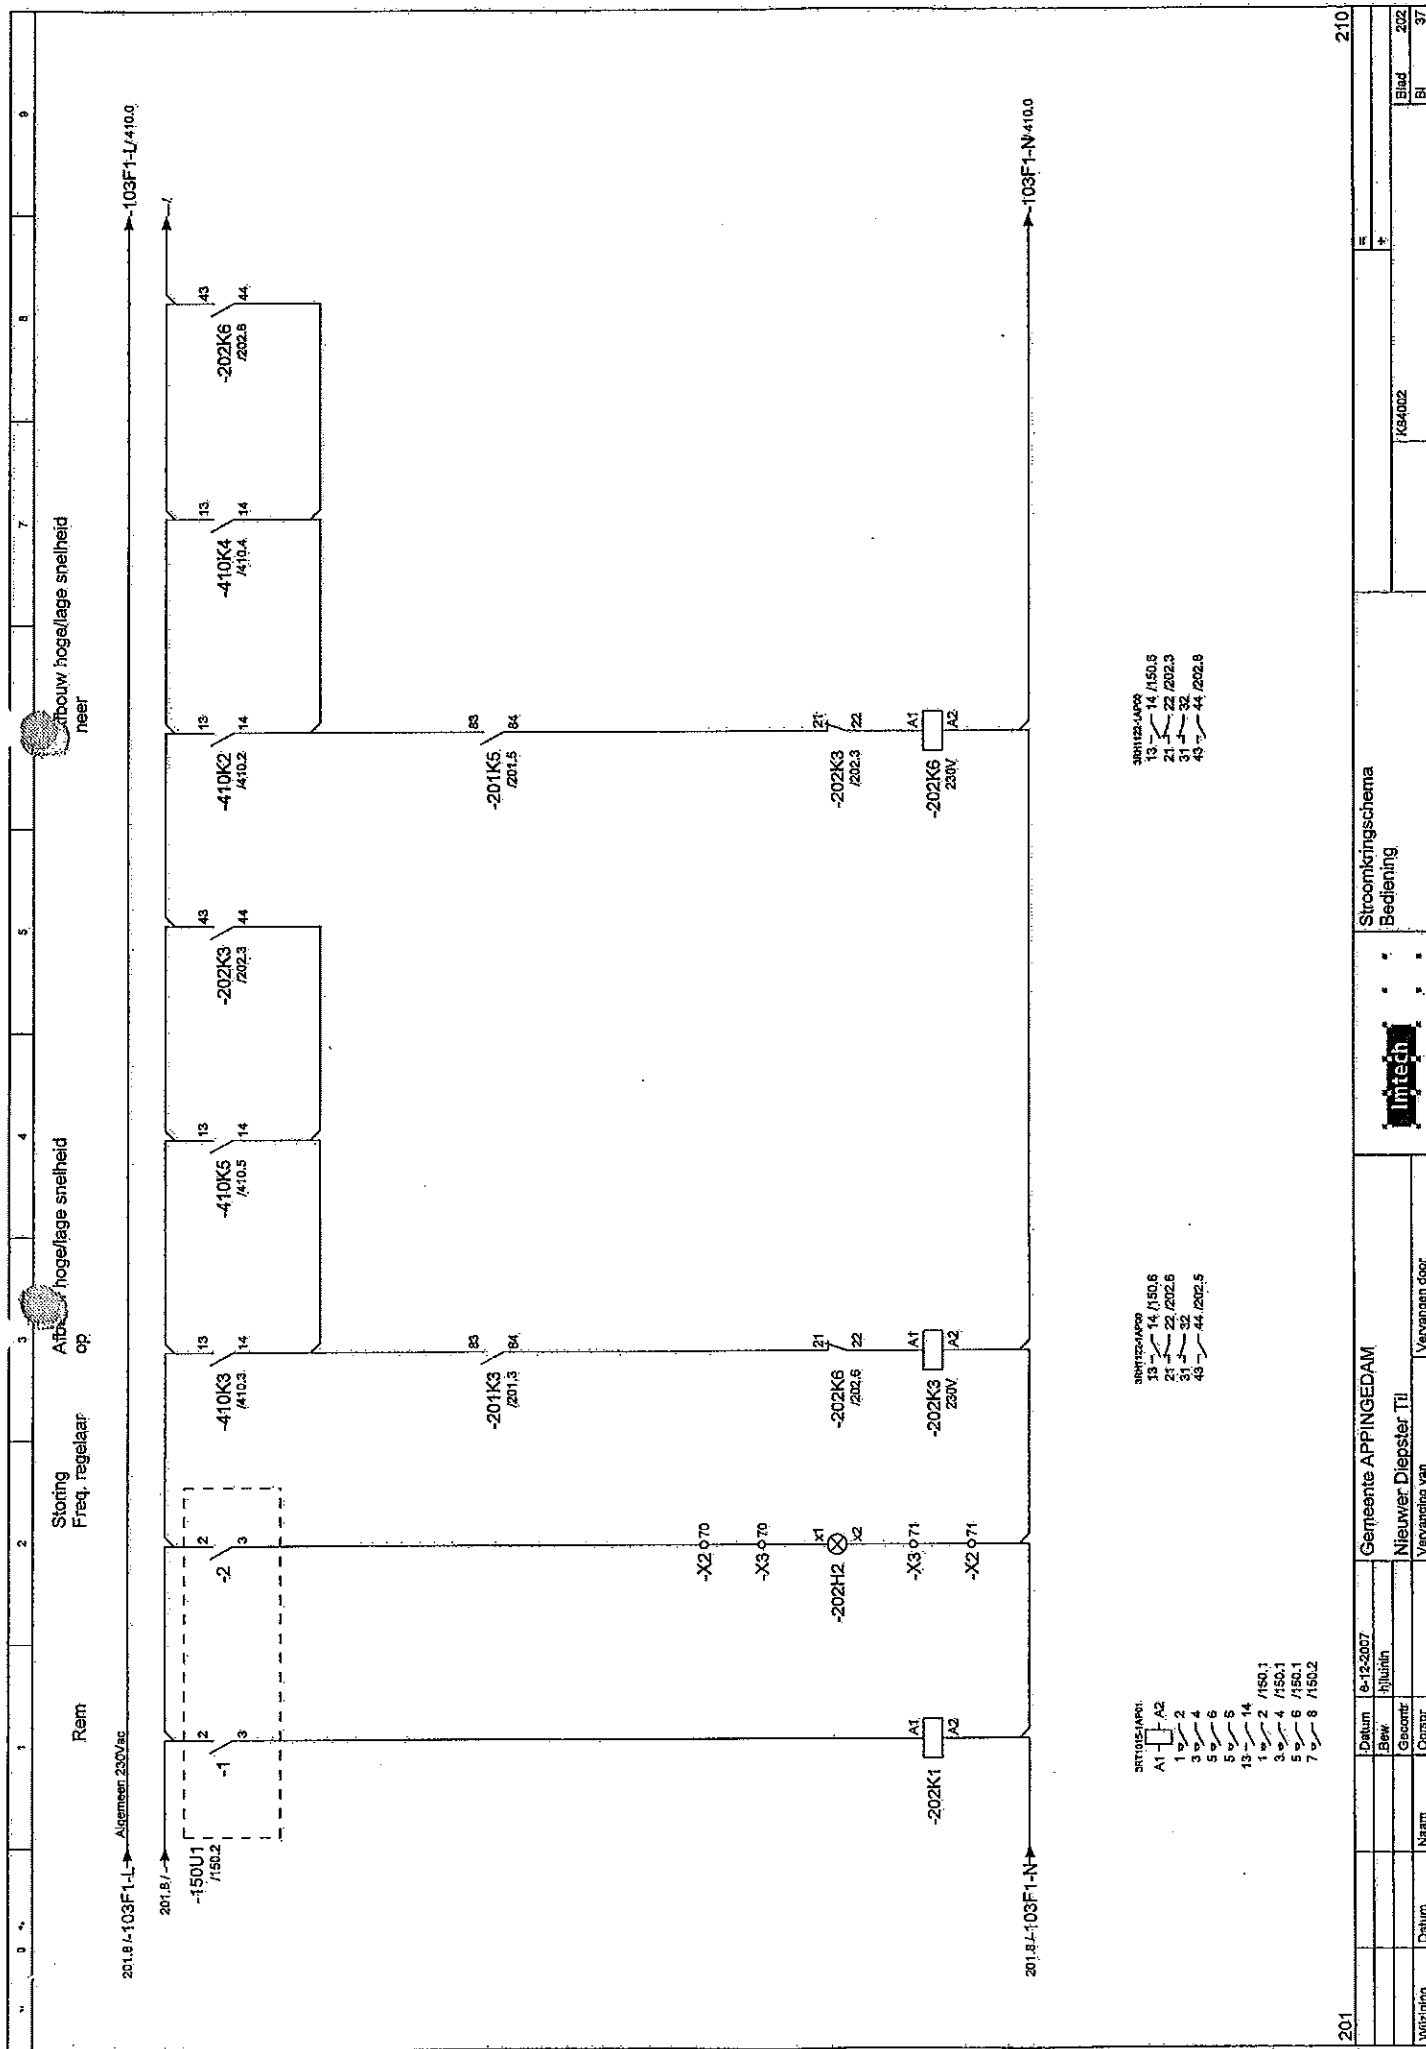


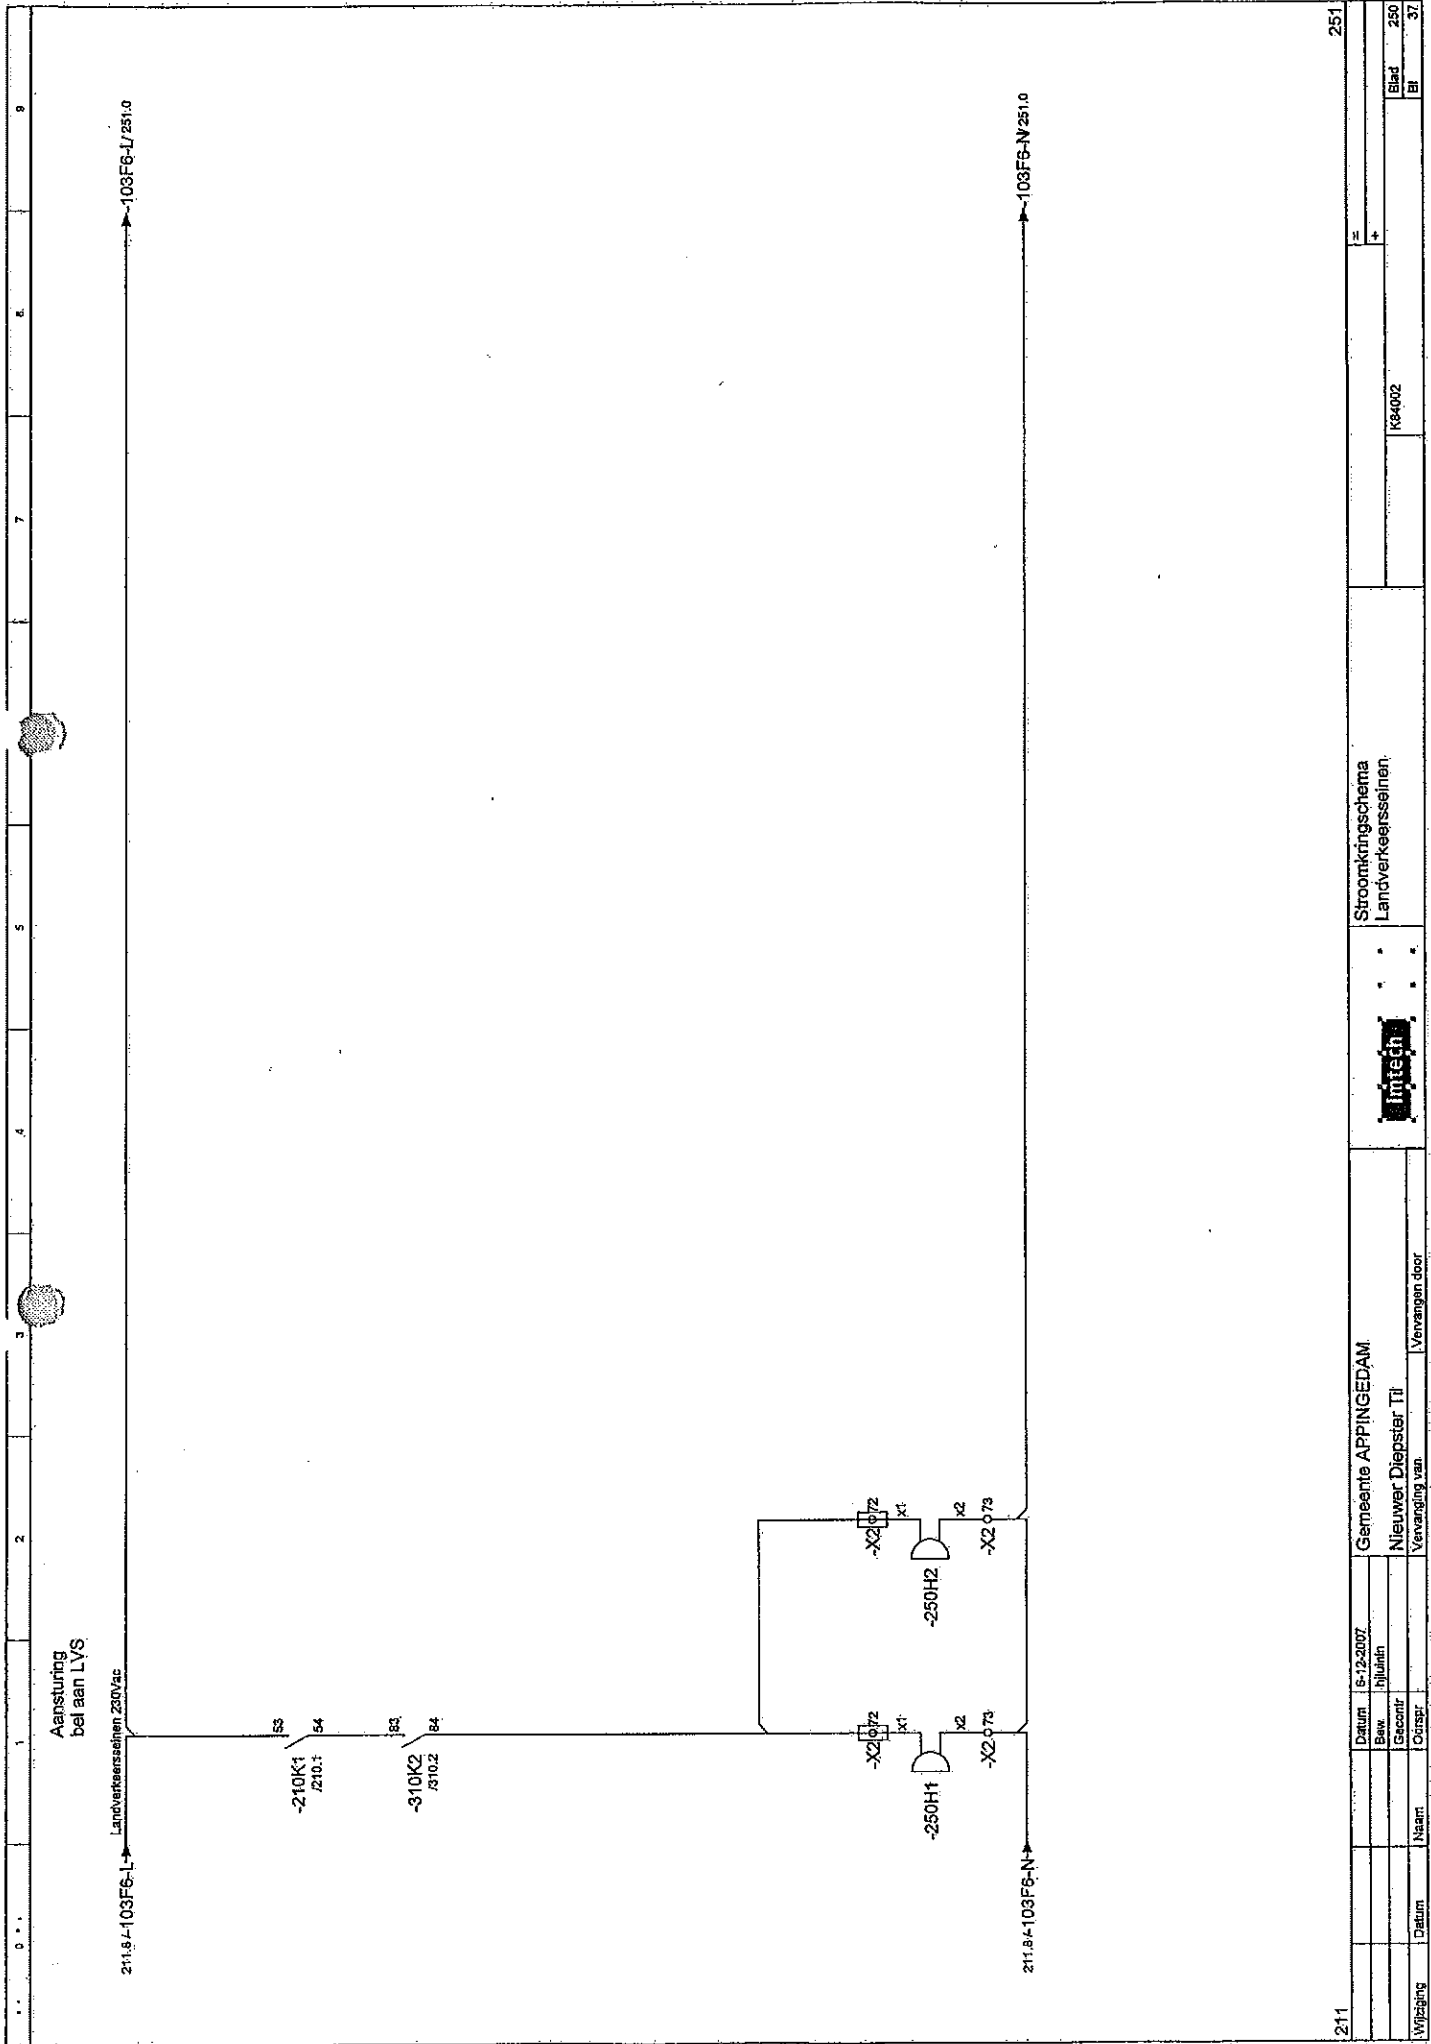

211	251	Stroomkingschema		Landverkeerssein		K94002		Blad	250	37
Gemeente APPINGEDAM		Imtech		+		H		251		37
Wijziging	Datum	Naam	Ontwerp	Gecentre	Bew	Datum	8-12-2007	Nieuwer Diepster Tj		Vervangen door
								Vervangen van		

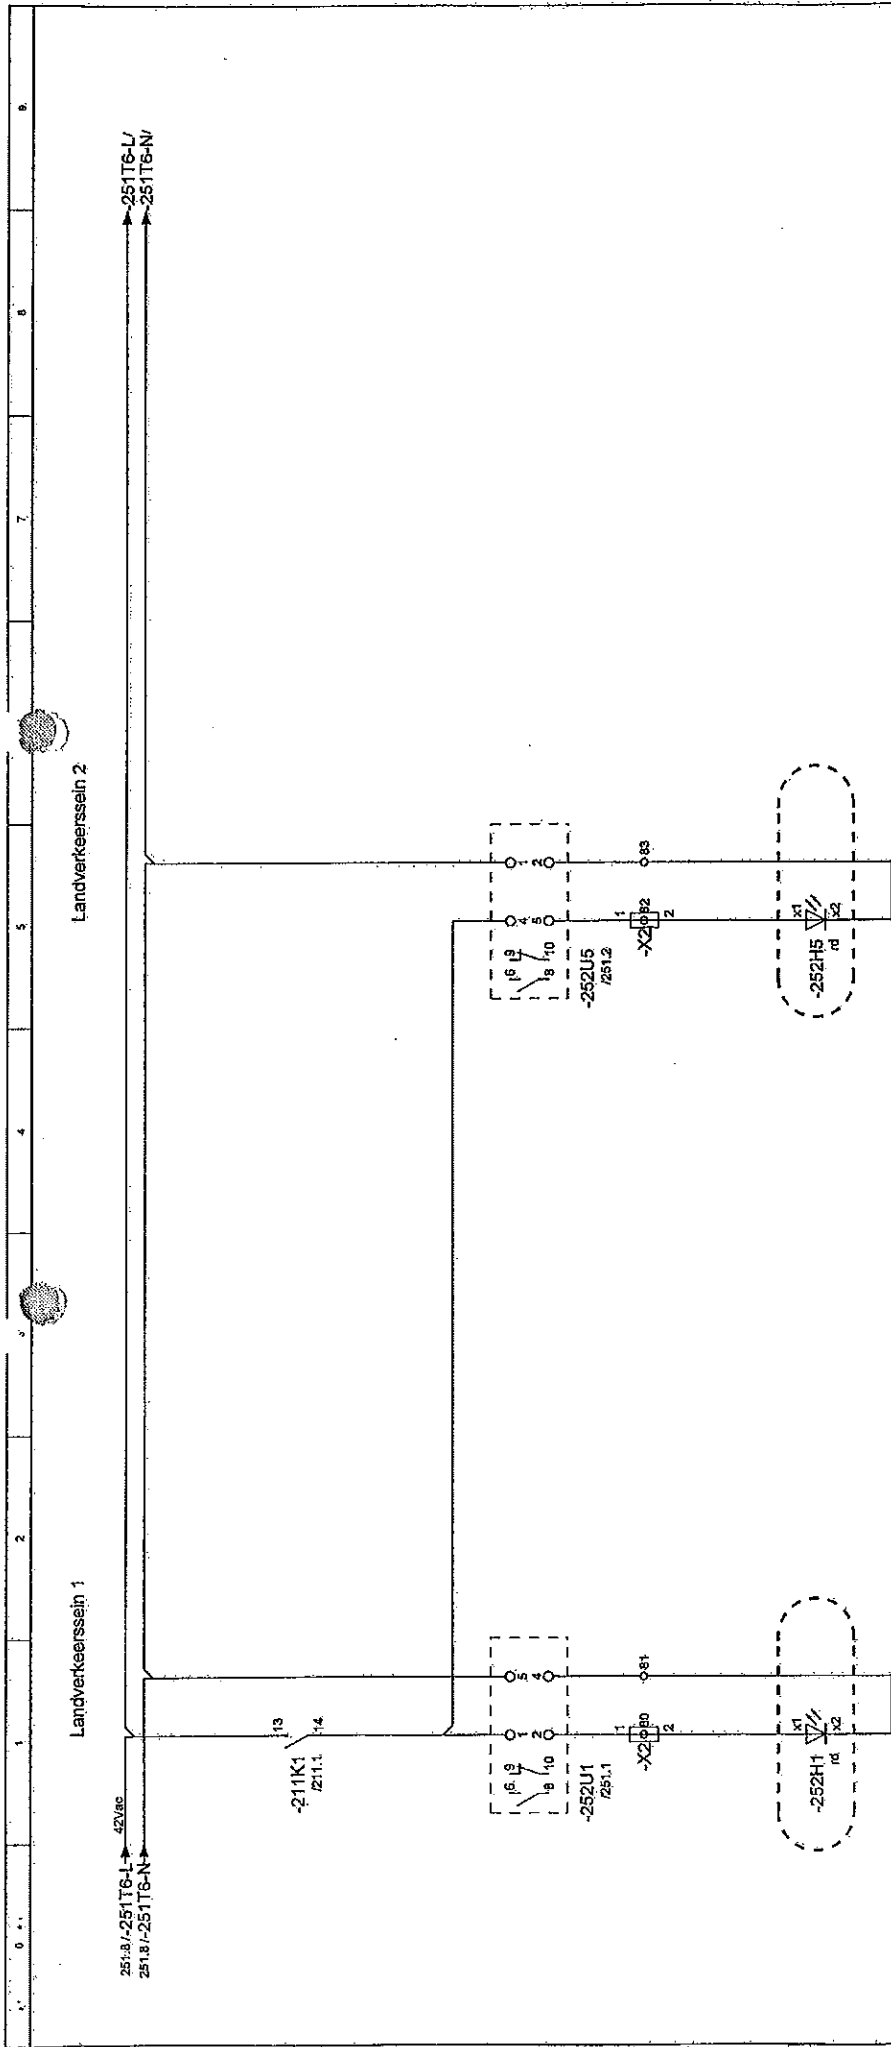




251		300	
Landverkeerssein 1		Landverkeerssein 2	
Gemeente APPINGEDAM		Stroomkingschema	
Nieuwer Diepster TII		Landverkeerssein	
Vervanging van		K84002	
Datum		=	
Bew		+	
Gecont		252	
Oorspr		BI	
Wijziging		37	

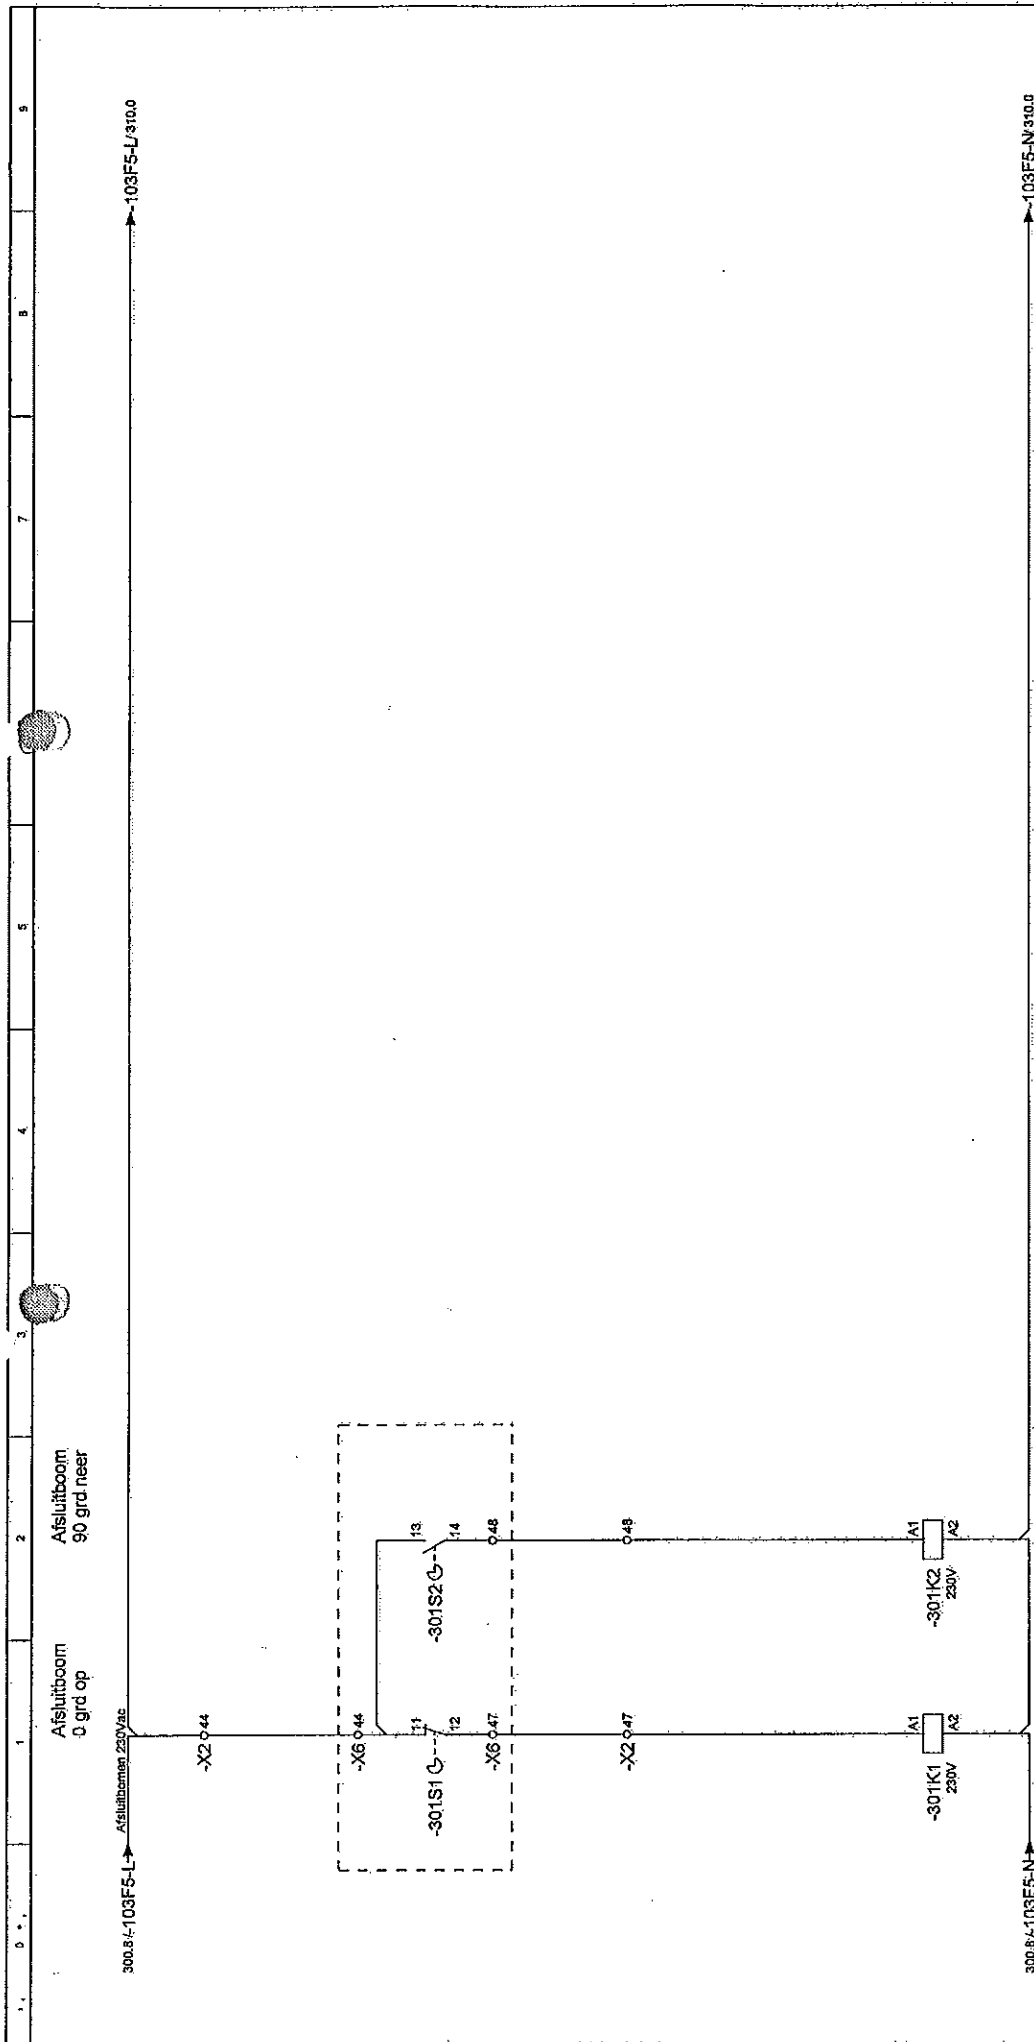


38H11Z2-1AP00 13 - 14 / 152.5
21 - 22
31 - 32
43 - 44


3841, 122-1A900
13 - 14, 152.7
21 - 22
31 - 32
43 - 44

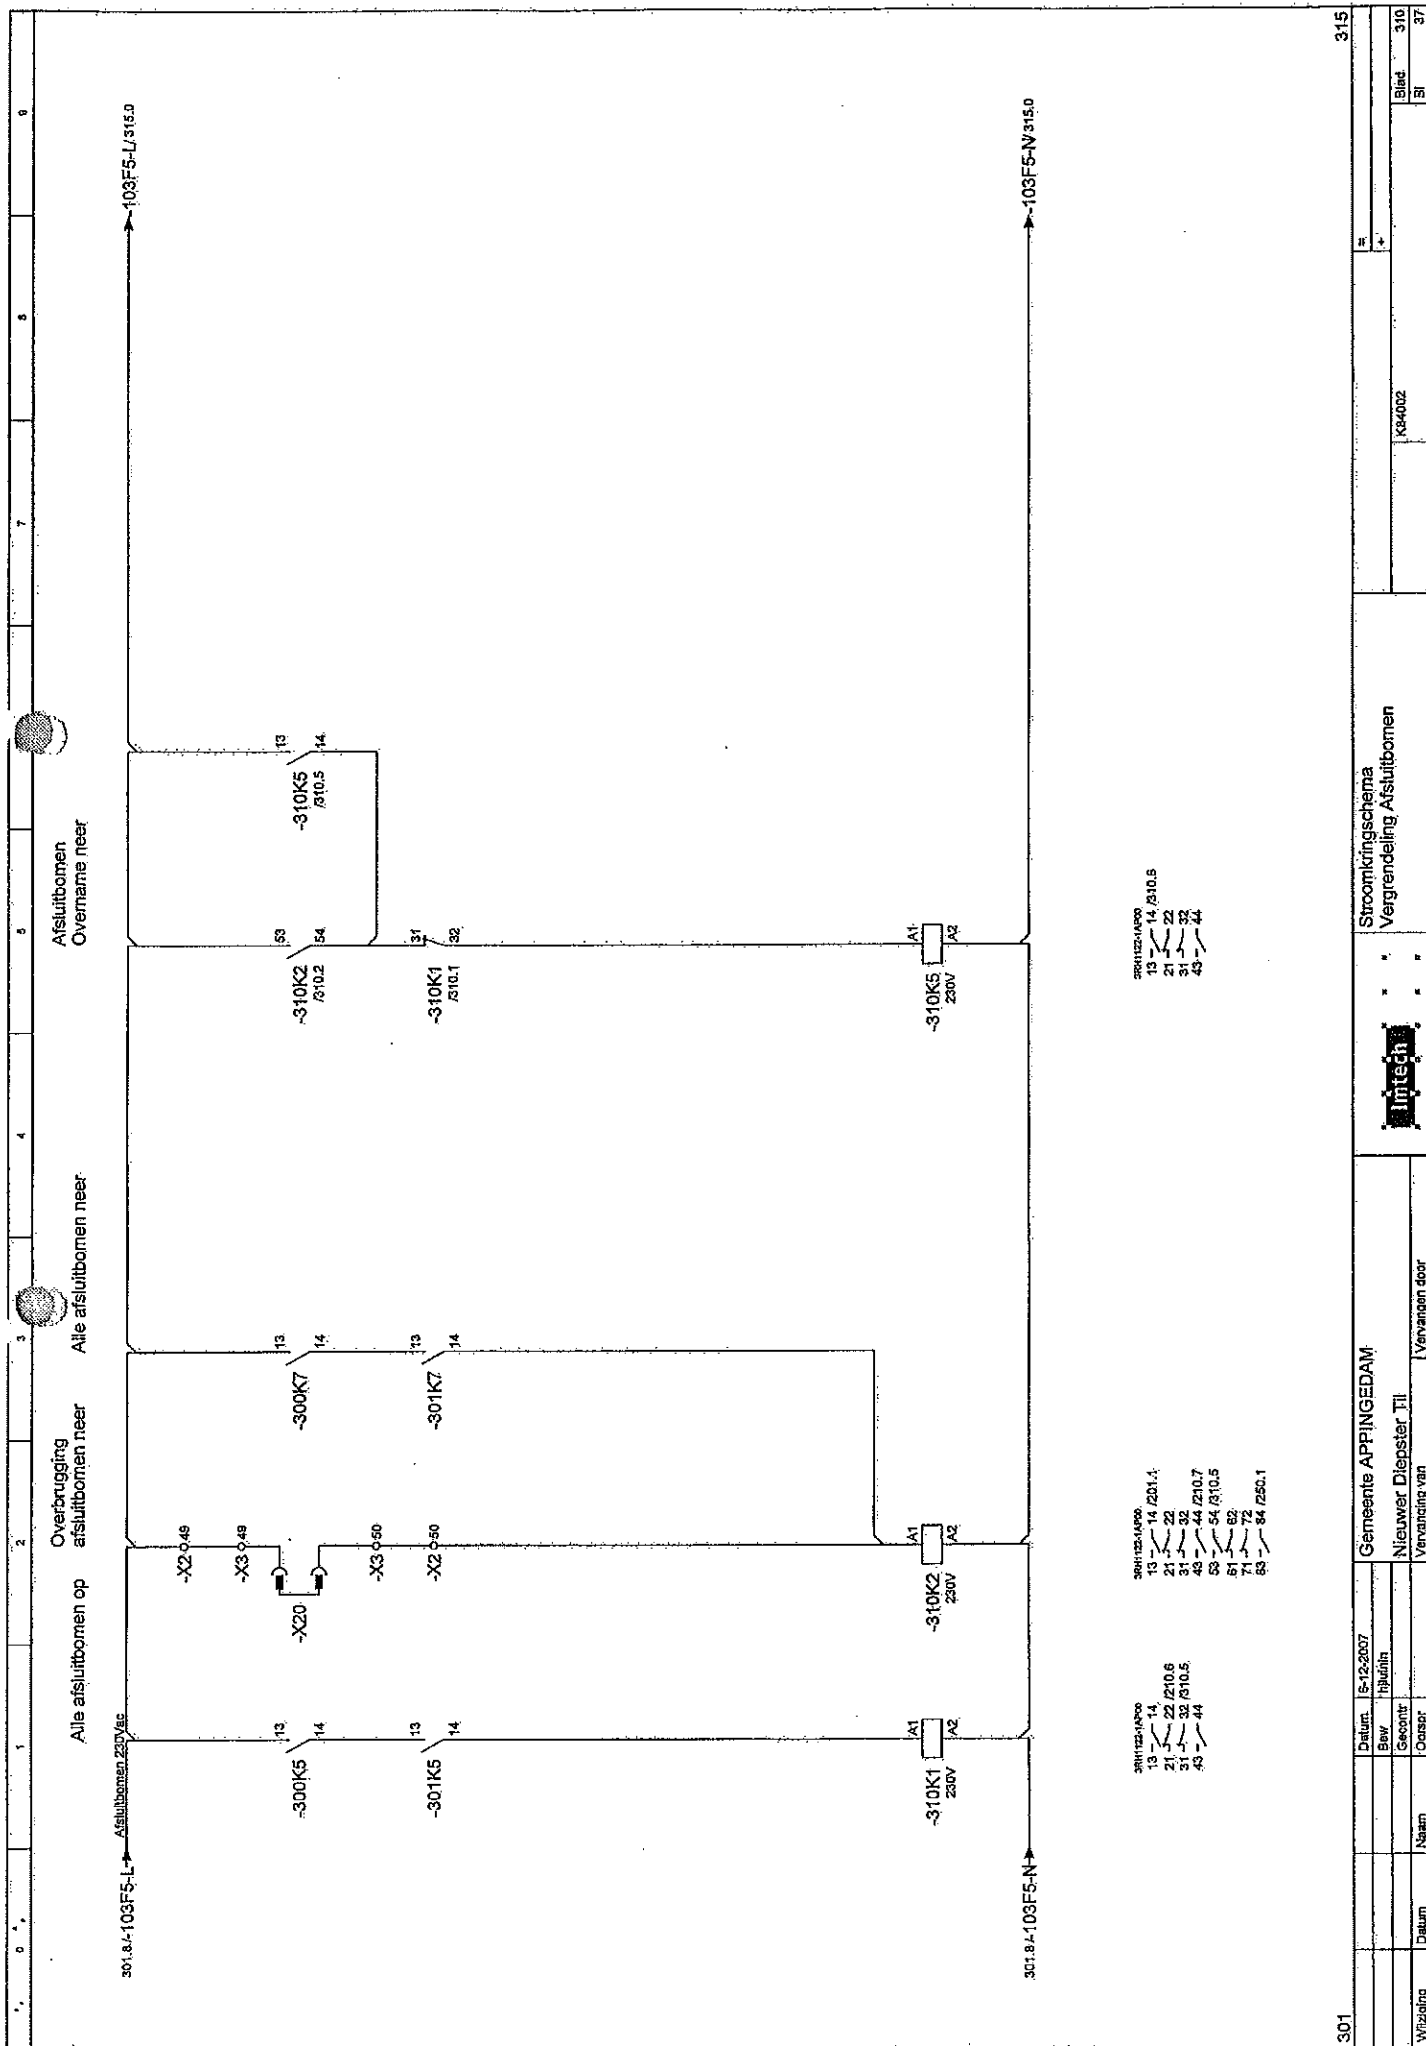


 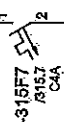

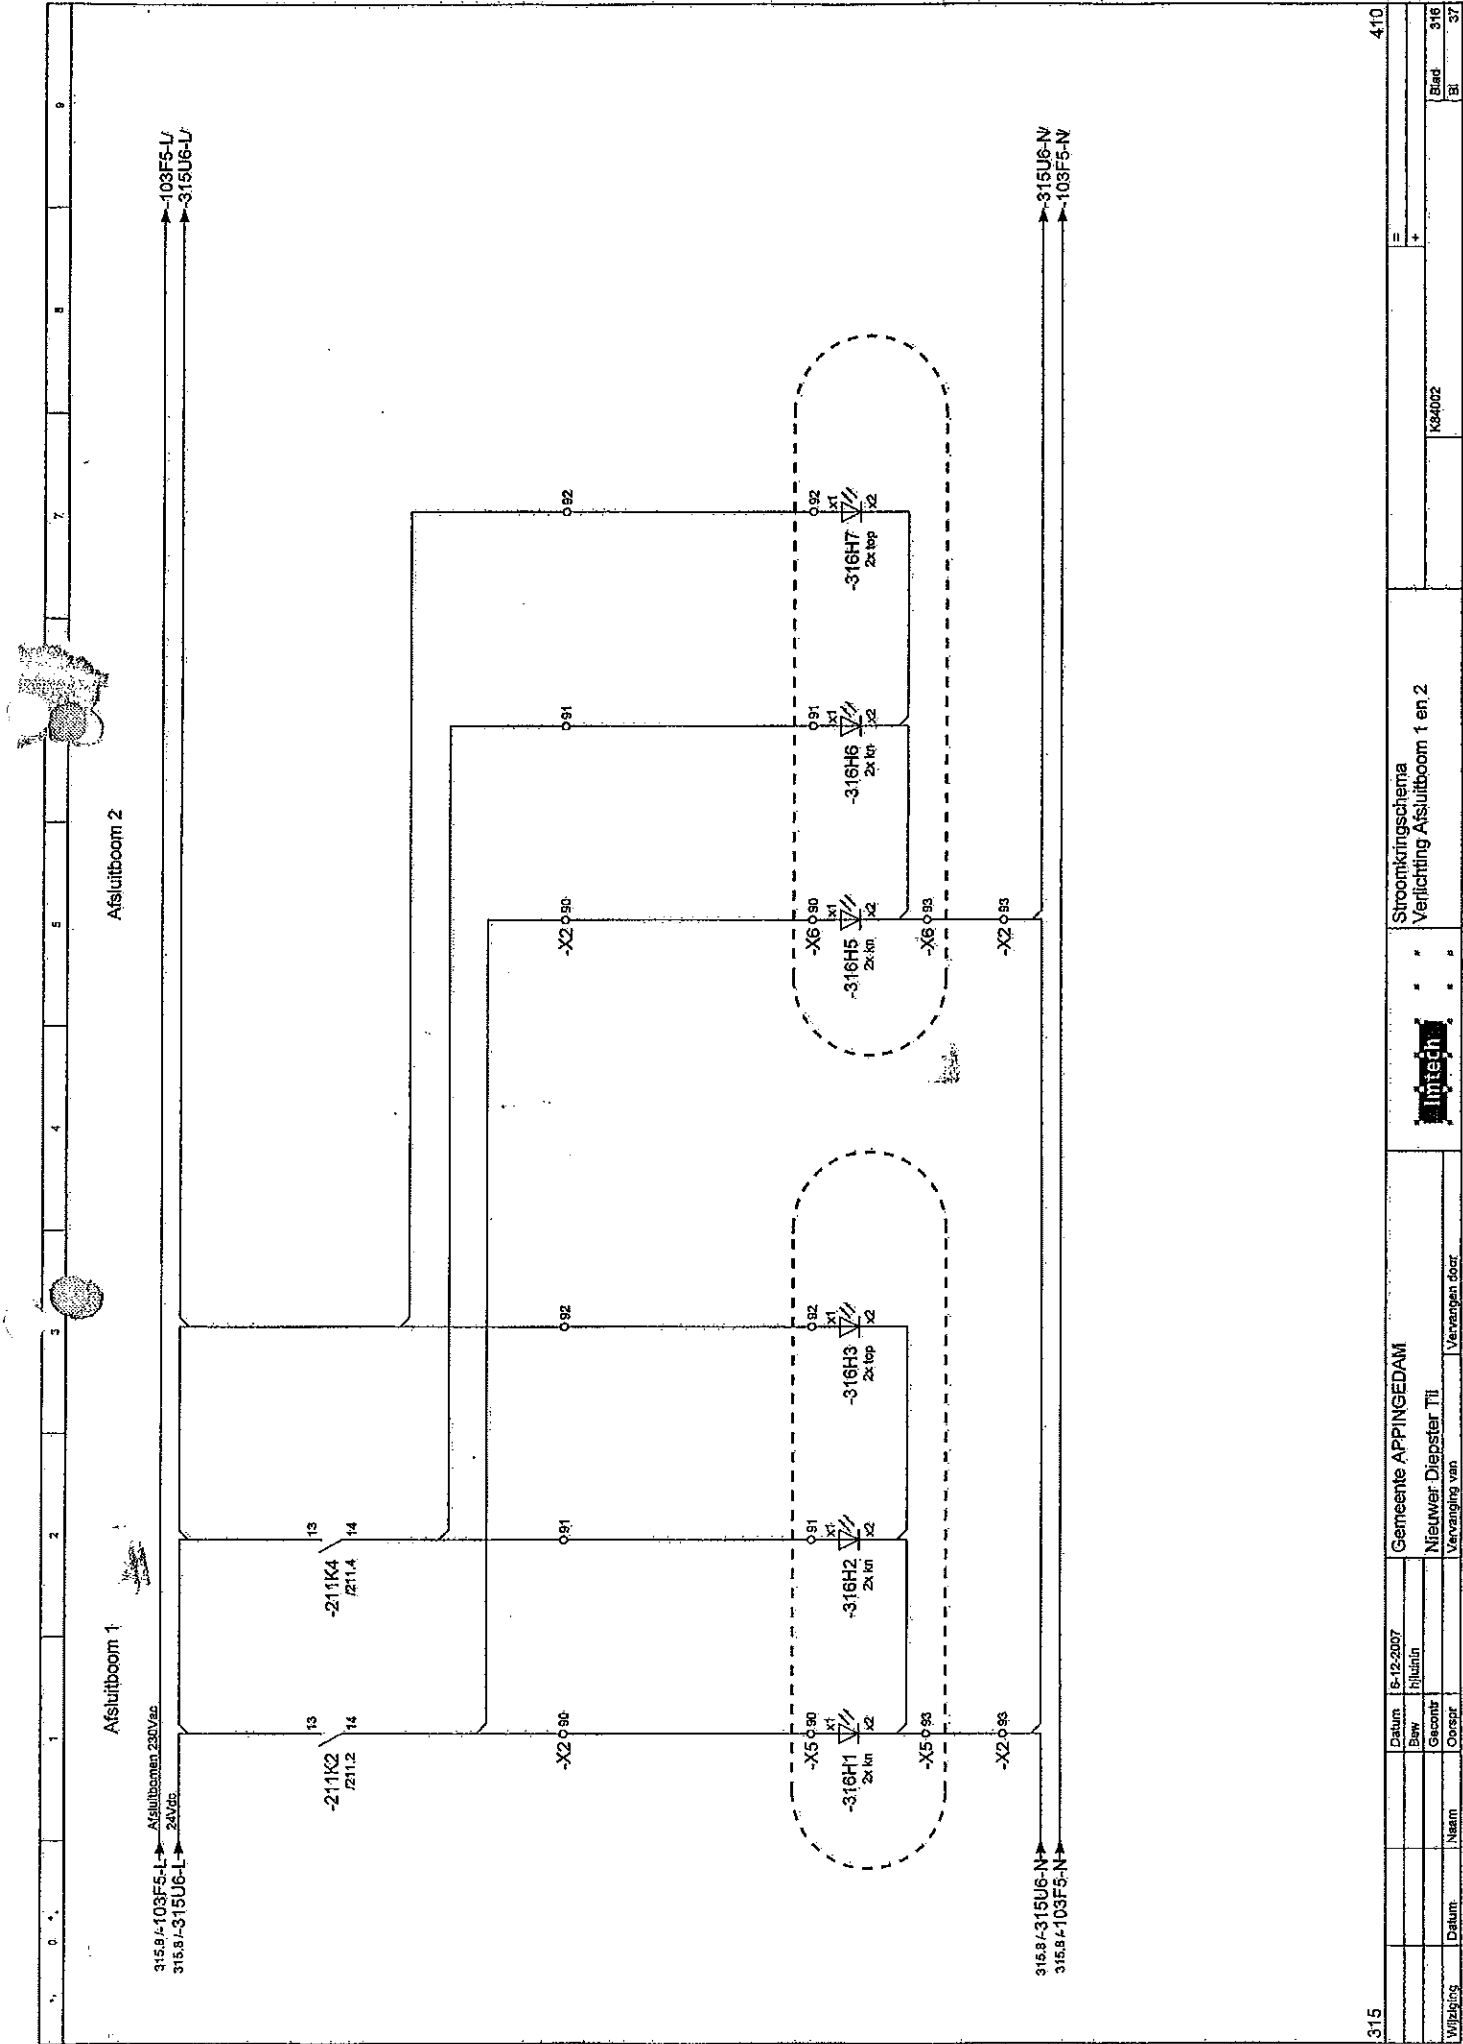

	</
--	--	----

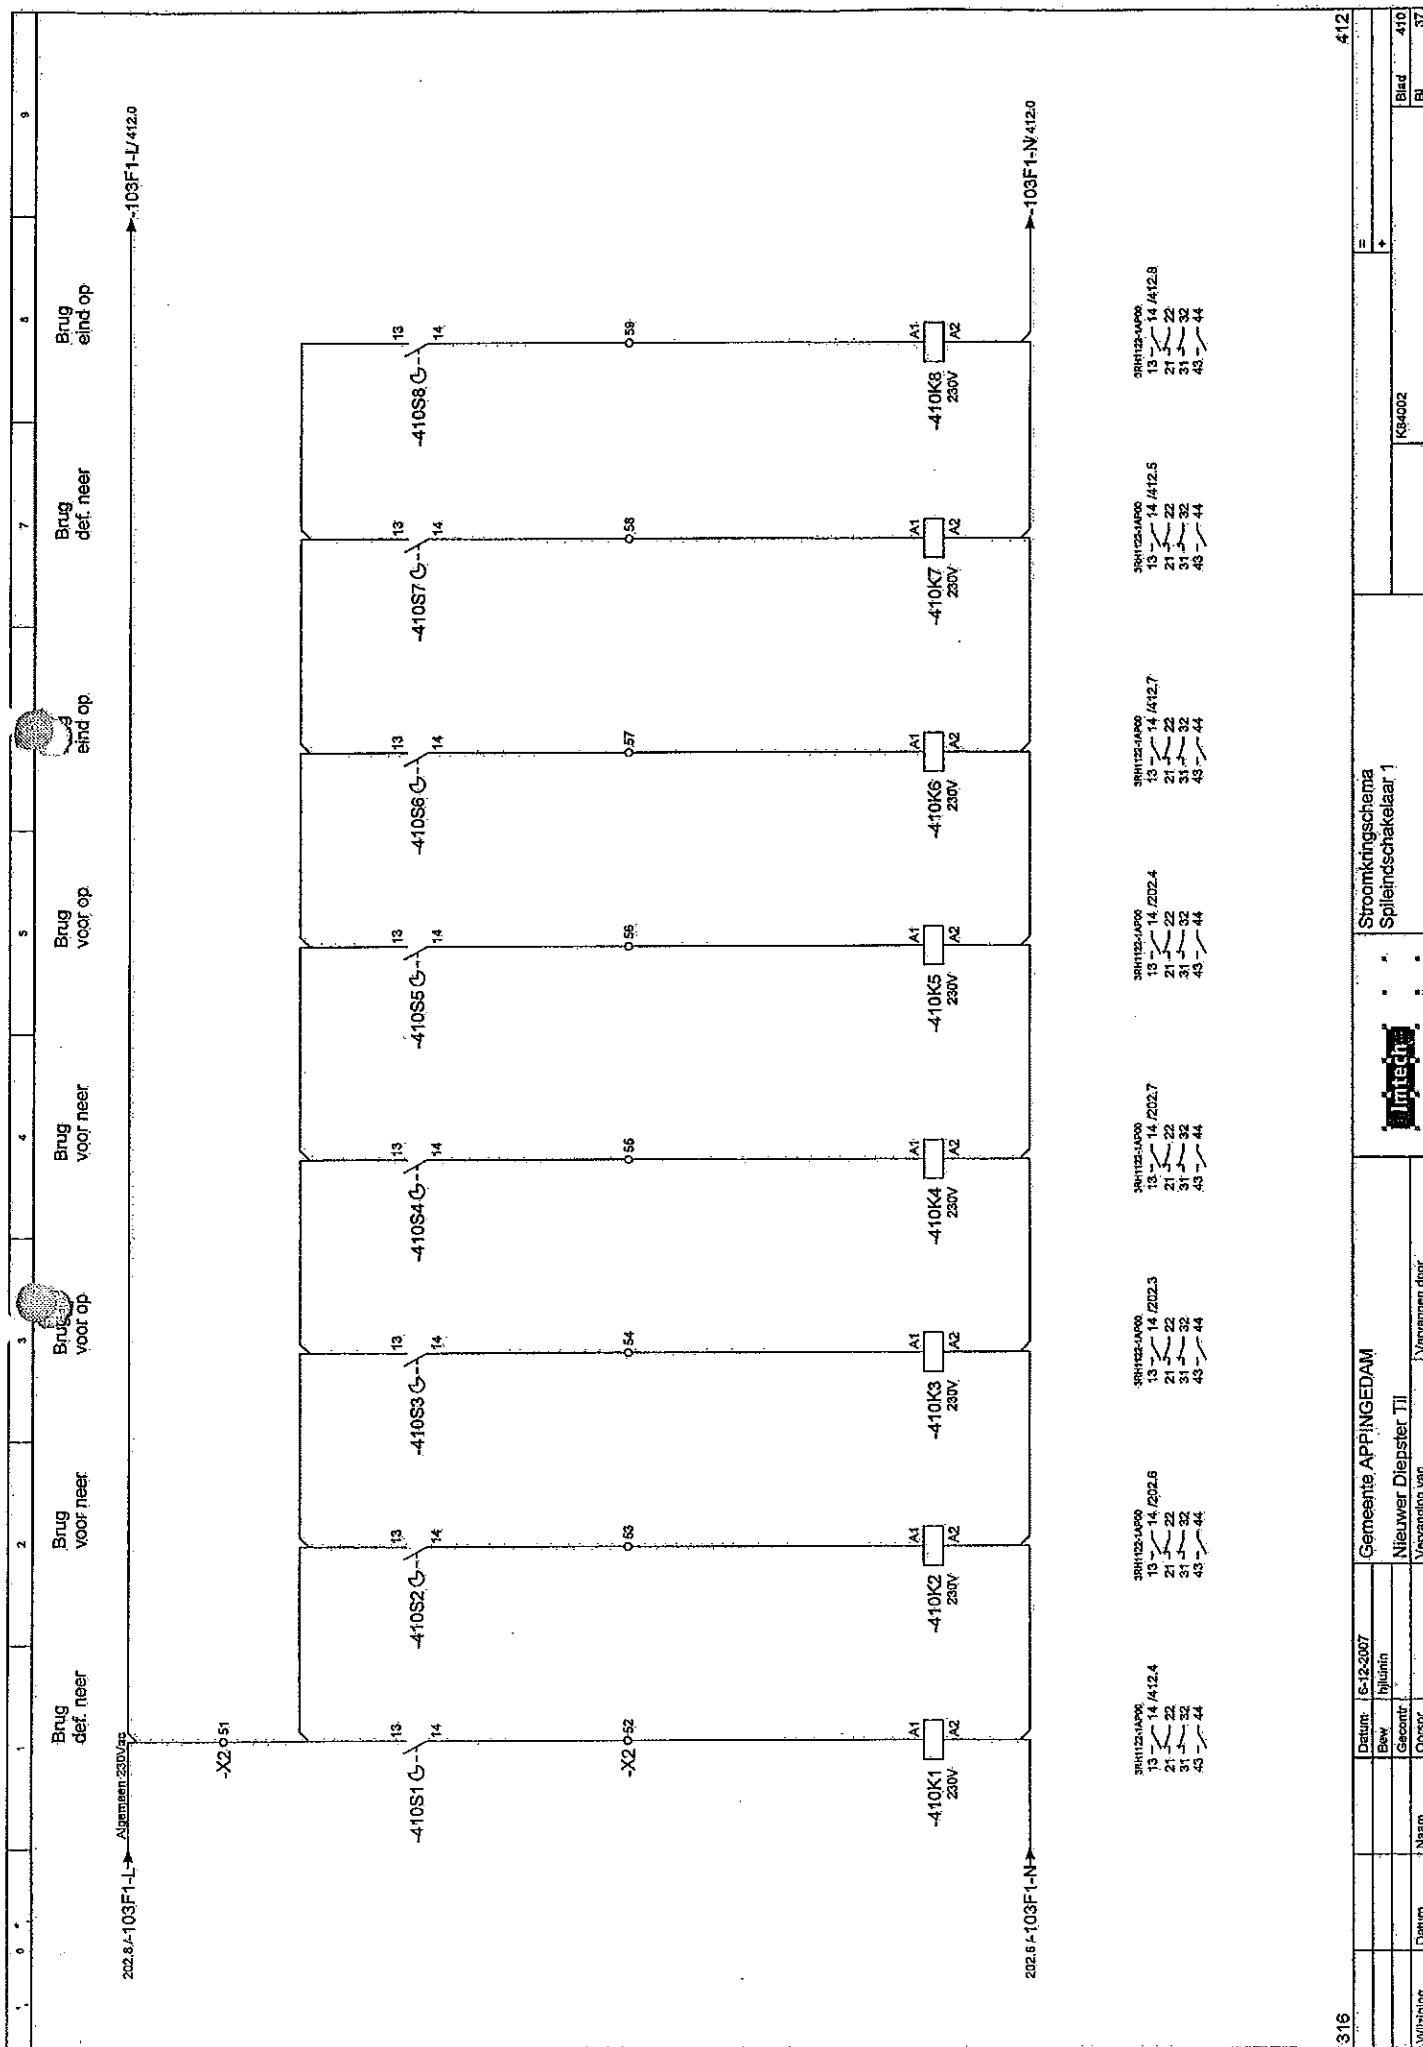

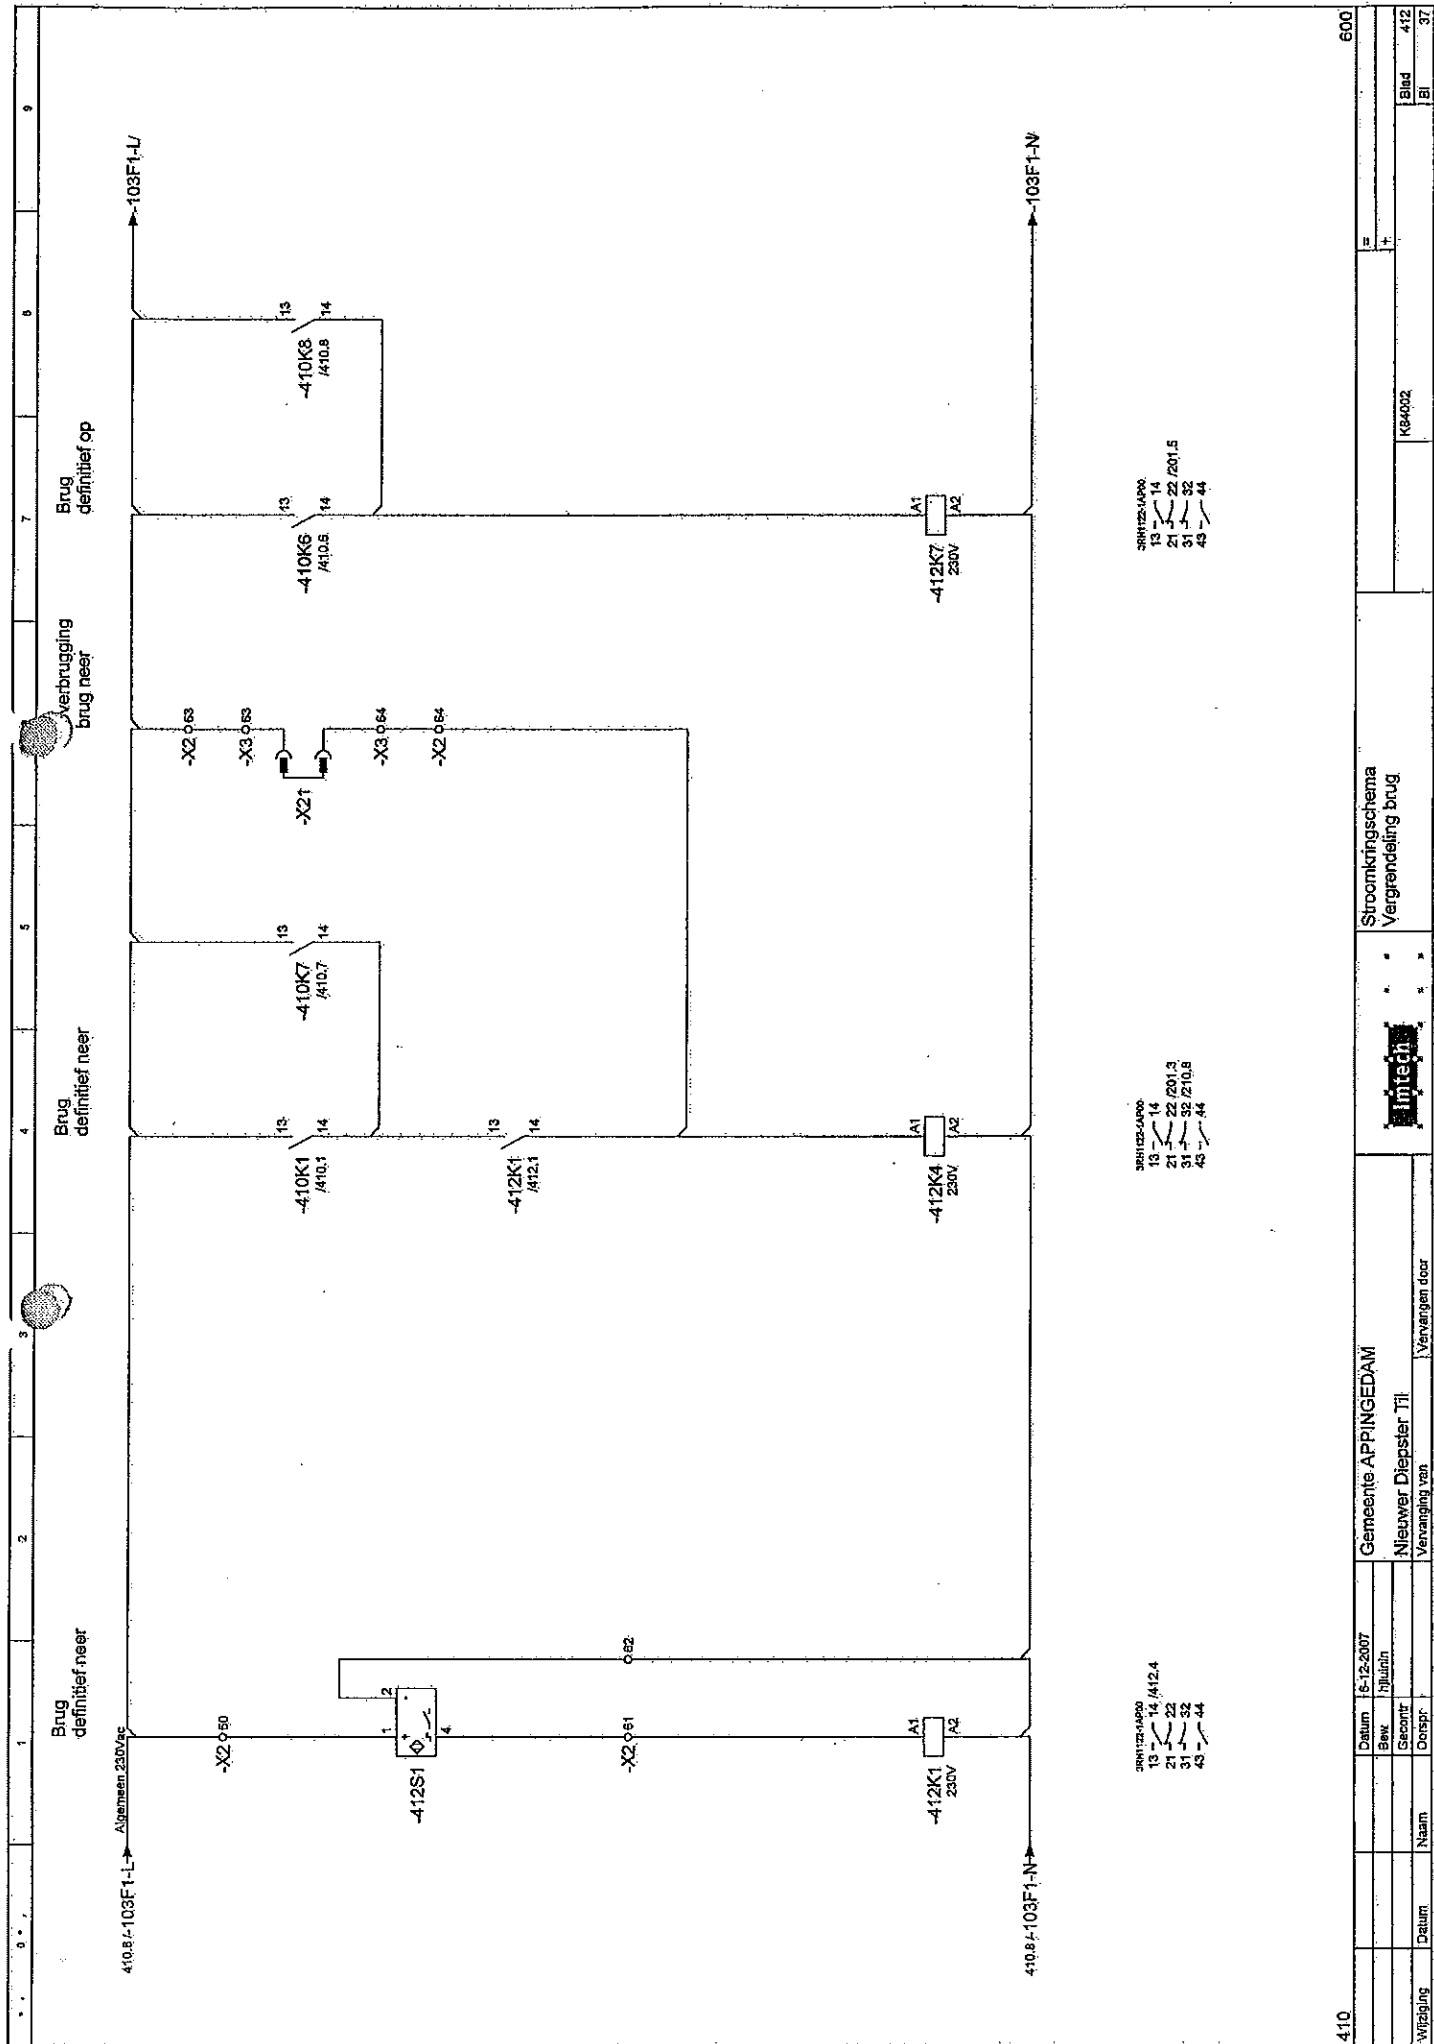

Klemmenaansluitlijst

F13_001

Functietekst	Stroom =+-X2										Kabelnaam	Kabeltype	Pagina / kolom
	Doelcode	Aansluiting	Klem	Brug	Doelcode	Aansluiting							
	-410S1	14	52	o	-410K1	A1						410.1	
	-410S2	14	53	o	-410K2	A1						410.2	
	-410S3	14	54	o	-410K3	A1						410.3	
	-410S4	14	55	o	-410K4	A1						410.4	
	-410S5	14	56	o	-410K5	A1						410.5	
	-410S6	14	57	o	-410K6	A1						410.6	
	-410S7	14	58	o	-410K7	A1						410.7	
	-410S8	14	59	o	-410K8	A1						410.8	
Brug definitief naar	-412S1	1	60	o	-410K1	13						412.1	
=	-412S1	4	61	o	-412K1	A1						412.1	
=	-412S1	2	62	o	-412K1	A2						412.1	
						A2							
Overbrugging brug naar	-X3	53	63	o	-410K7	13						412.6	
						13							
Overbrugging brug naar	-412K1	14	64	o	-X3	64						412.6	
Rem	-X3	70	70	o	-150U1-2	3						1202.2	
=	-202K1	A2	71	o	-X3	71						1202.2	
	-202K3	A2											
Aansluiting bij aan LVS			72	o								1250.1	
=			72	o								1250.2	
=	-250H1	X2	73		-211K4	A2						1250.1	
=	-250H2	X2	73	o								1250.2	
Landverkeerssein 1	-X3	74	74	o	-252U1	8						1251.1	
Landverkeerssein 2	-X3	75	75	o	-252U5	8						1251.2	
Landverkeerssein 1	-251F5	3	76	o	-X3	76						1251.1	
			80	o								1252.1	
	-252H1	X2	81	o	-252U1	4						1252.1	
			82	o								1252.5	
	-252H5	X2	83	o	-252U5	2						1252.5	
	-X5	90	90	o	-211K2	14						1316.1	
	-X6	90	90	o	-211K2	14						1316.5	
	-X5	91	91	o	-211K4	14						1316.2	
	-X6	91	91	o	-211K4	14						1316.8	
	-X5	92	92	o	-211K4	13						1316.3	
	-X6	92	92	o	-211K4	13						1316.7	

