



Bovenaanzicht zinker 4 + 5

1 : 20

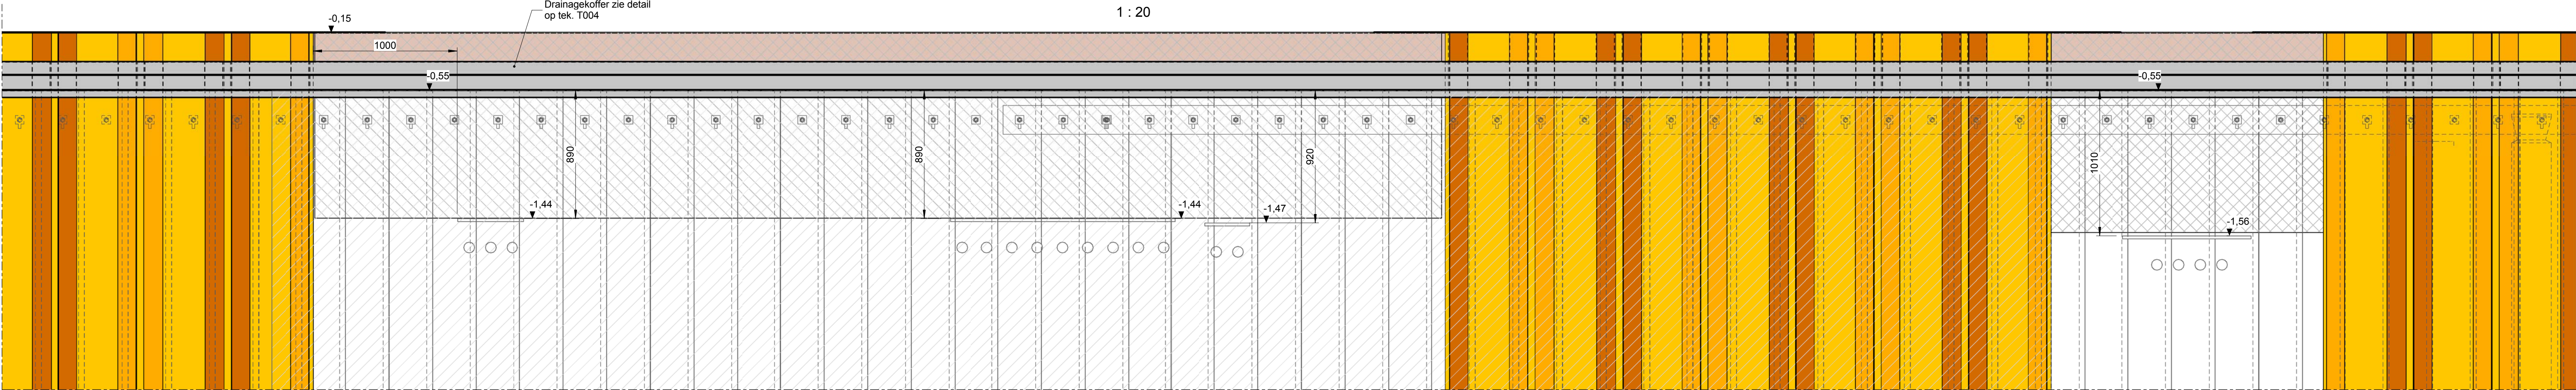


Achteraanzicht - zinker 4+5

1 : 20

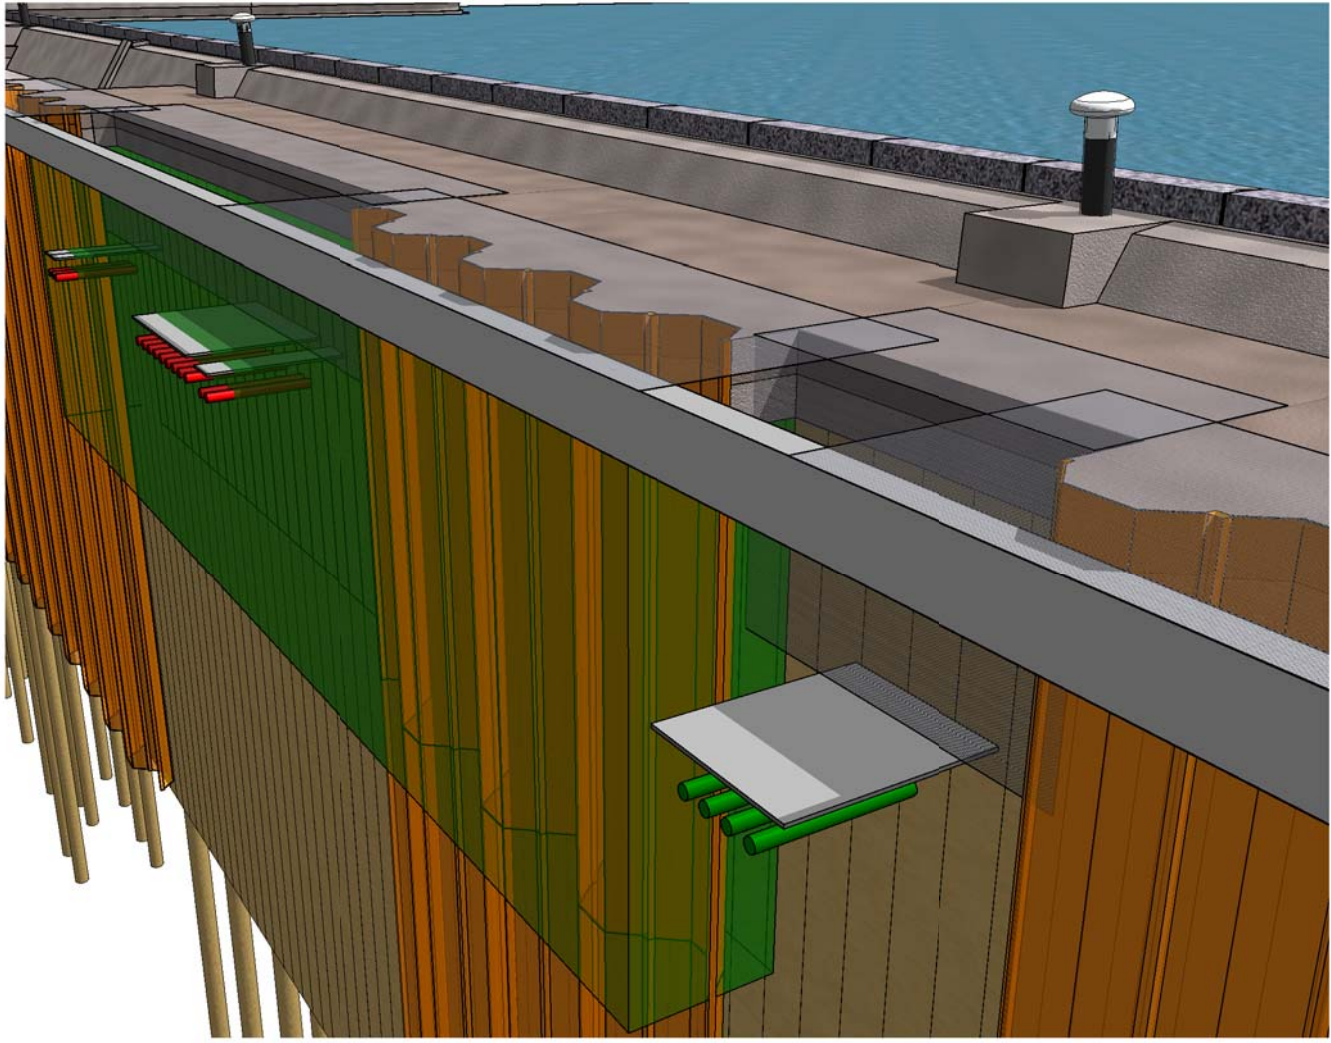


3D view

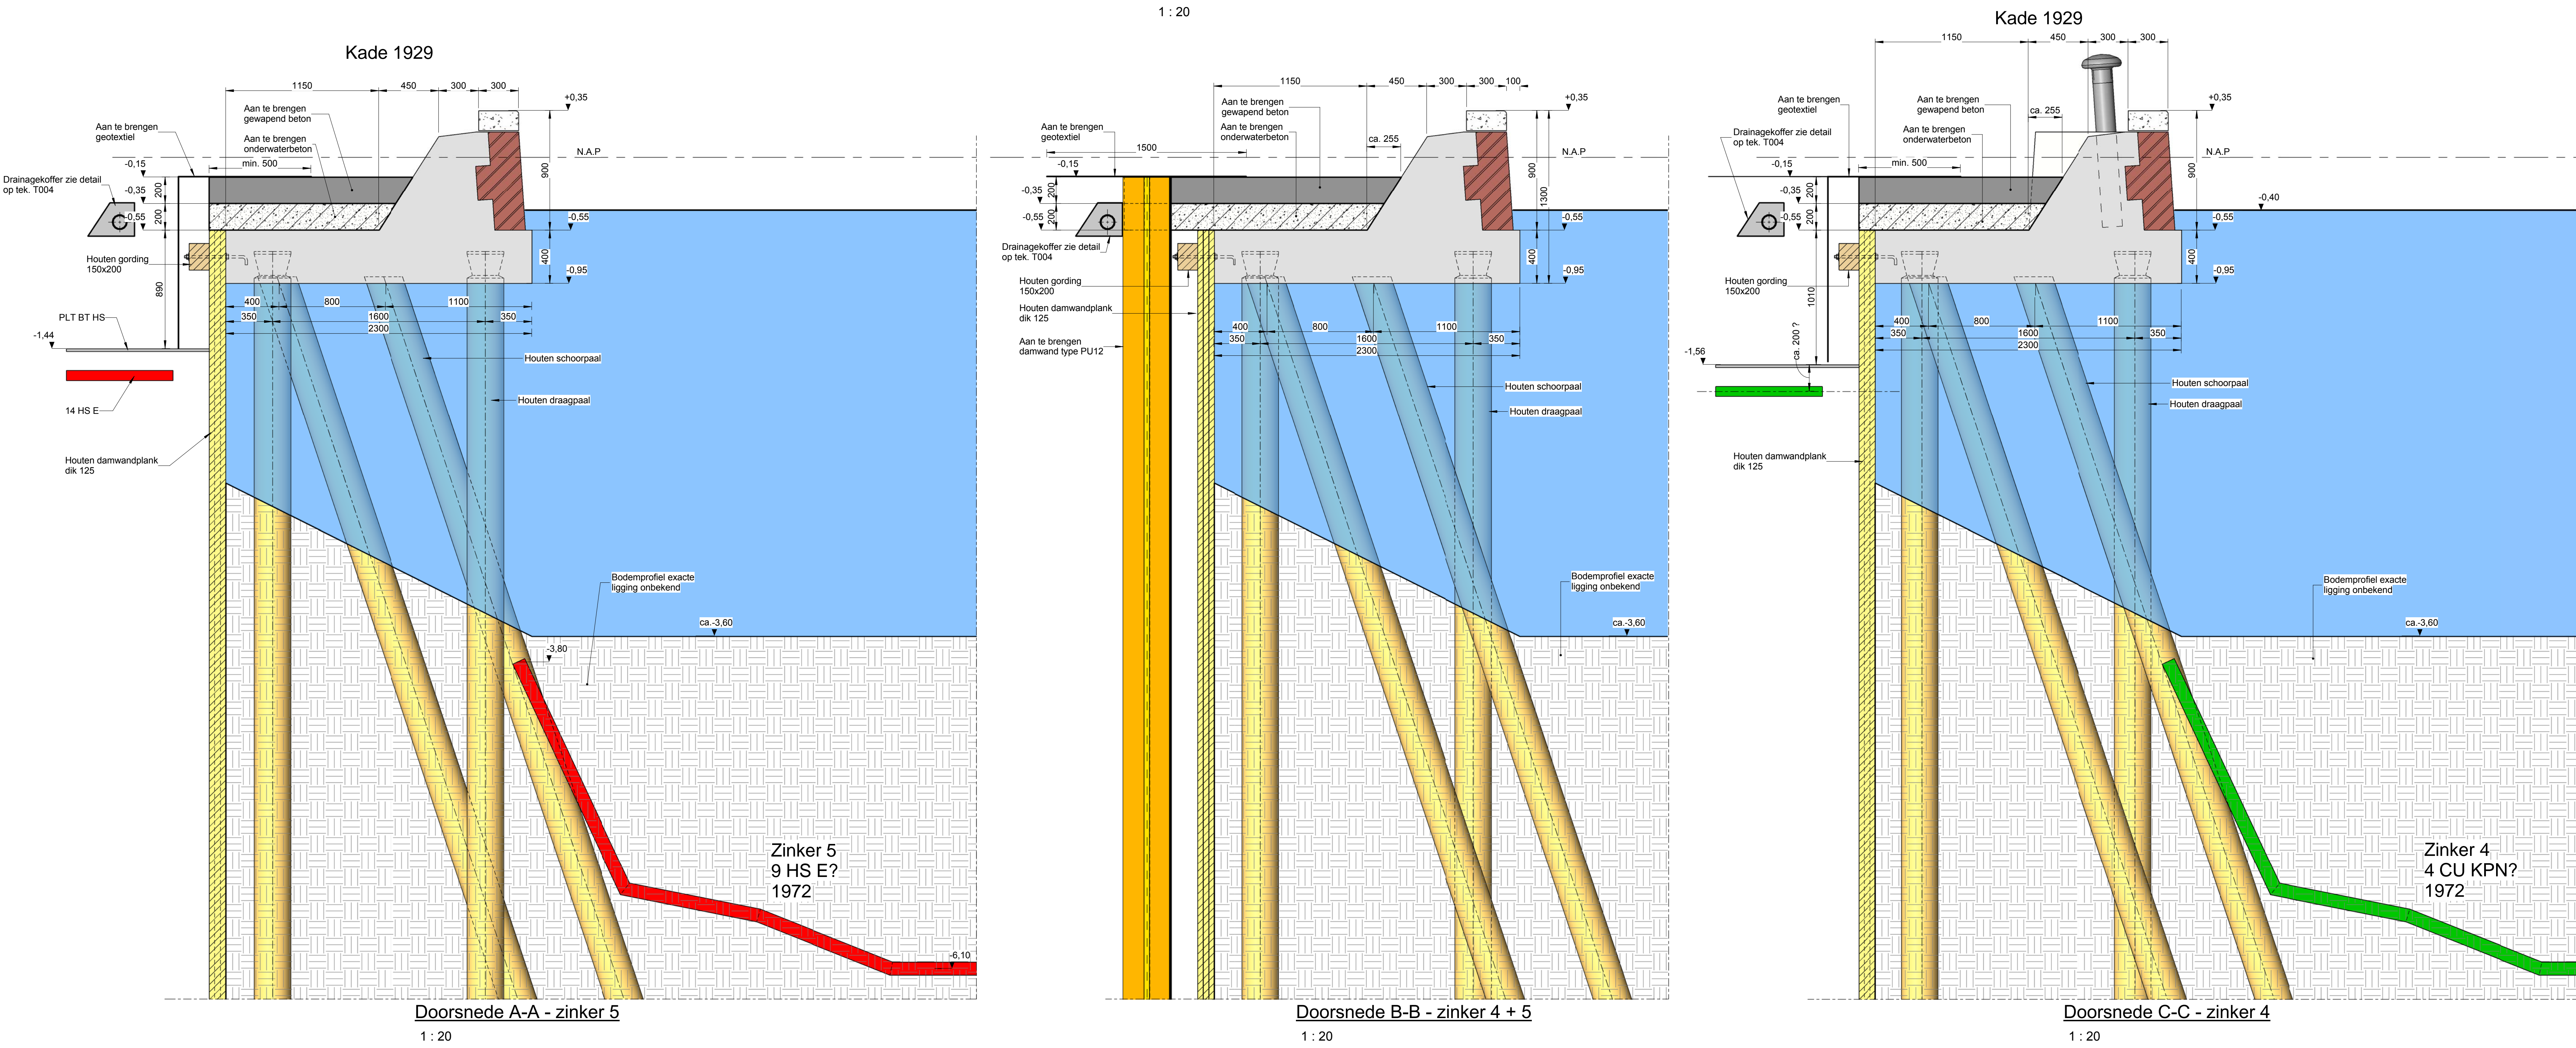

OPMERKINGEN

- Maten in millimeters, tenzij anders aangegeven
- Peilmaten in meters tov N.A.P., tenzij anders vermeld
- Bestaande kademuur en kabels & leidingen indicatief aangegeven, maatvoering in het werk te bepalen
- Voor standaard doornede + detailsluiting kade met damwandstroom zie tek. T-004 en T-005

Gemeente Rotterdam  
Stadsbeheer  
Beheer Buitenvoorde

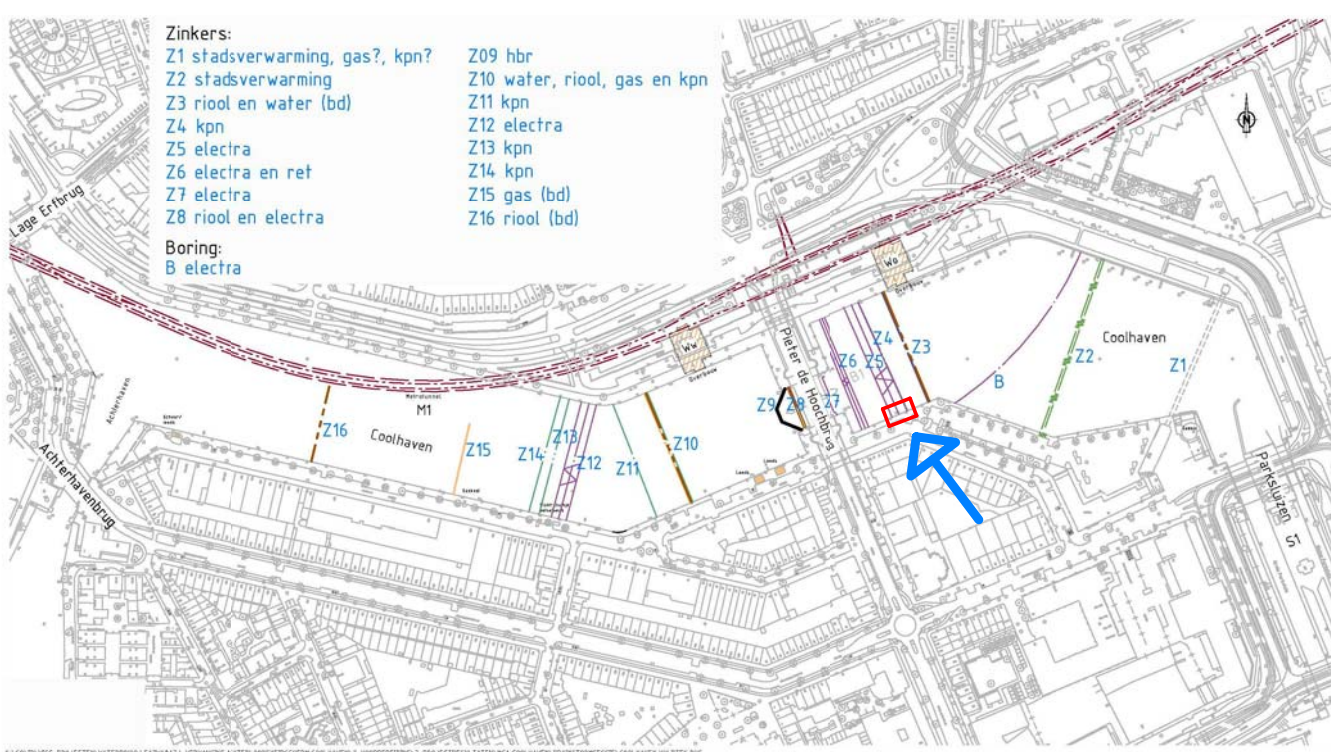

VERSIE

VERSIE	VERBODEN	VERBODEN
1		
2		
Gemeente Rotterdam  
Stadsontwikkeling  
Ingeneurbureau

Galvanstraat 15  
Postbus 6633  
3002 AP ROTTERDAM  
Telefoon : 010-488 4330  
Telefax : 010-488 6200

COOLHAVEN

Vervanging achterloopseidscherm

Aanbrengen stalen damwand, onderwaterbeton en gewapend beton

Zinkerbundel 4 + 5 passage

Geplaatst door: J. Valkenburg



