


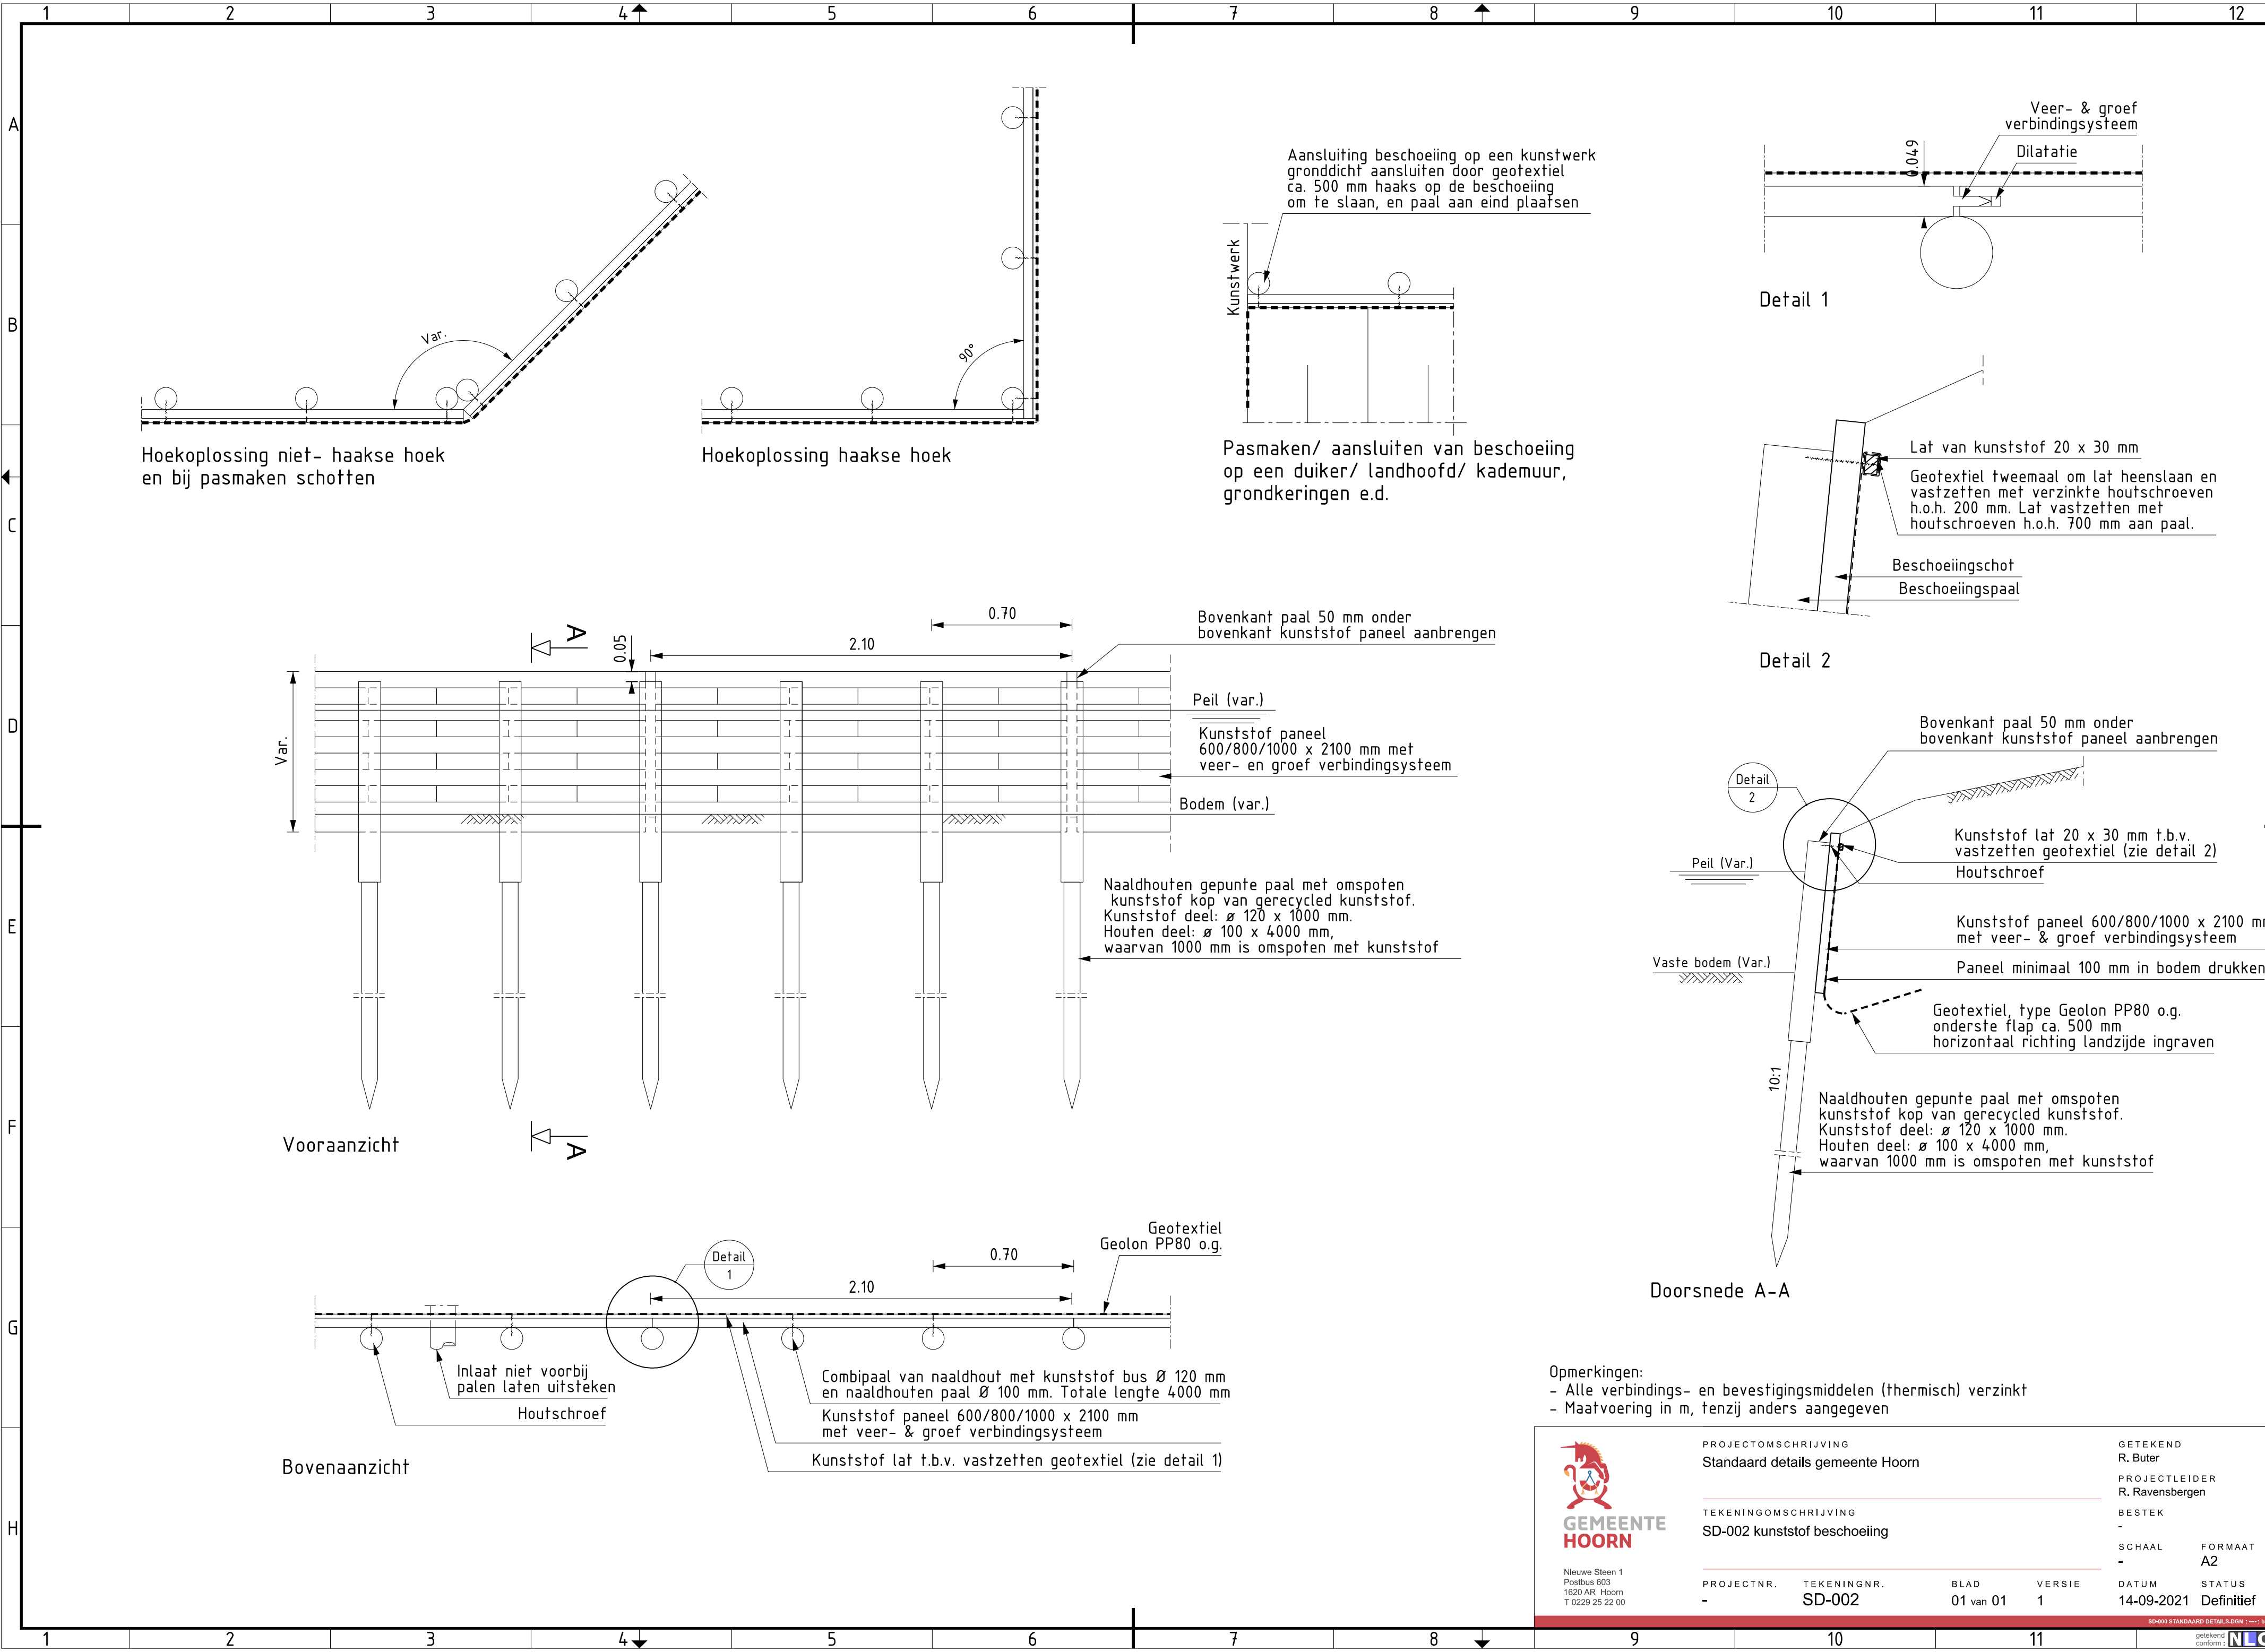

Opmerkingen:
- Alle verbodings- en bevestigingsmiddelen (thermisch) verzinkt
- Maatvoering in m, tenzij anders aangegeven



GEMEENTE

HOORN

Nieuwe Steen 1

Postbus 603

1620 AR Hoorn

T 0229 25 22 00

PROJECTOMSCHRIJVING

Standaard details gemeente Hoorn

TEKENINGOMSCHRIJVING

SD-002 kunststof beschoeiing

PROJECTNR.

-

TEKENINGNR.

SD-002

BLAD

01 van 01

VERSIE

1

GETEKEND

R. Buter

PROJECTLEIDER

R. Ravensbergen

BESTEK

-

SCHAAL

-

FORMAAT

A2

DATUM

14-09-2021

STATUS

Definitief