

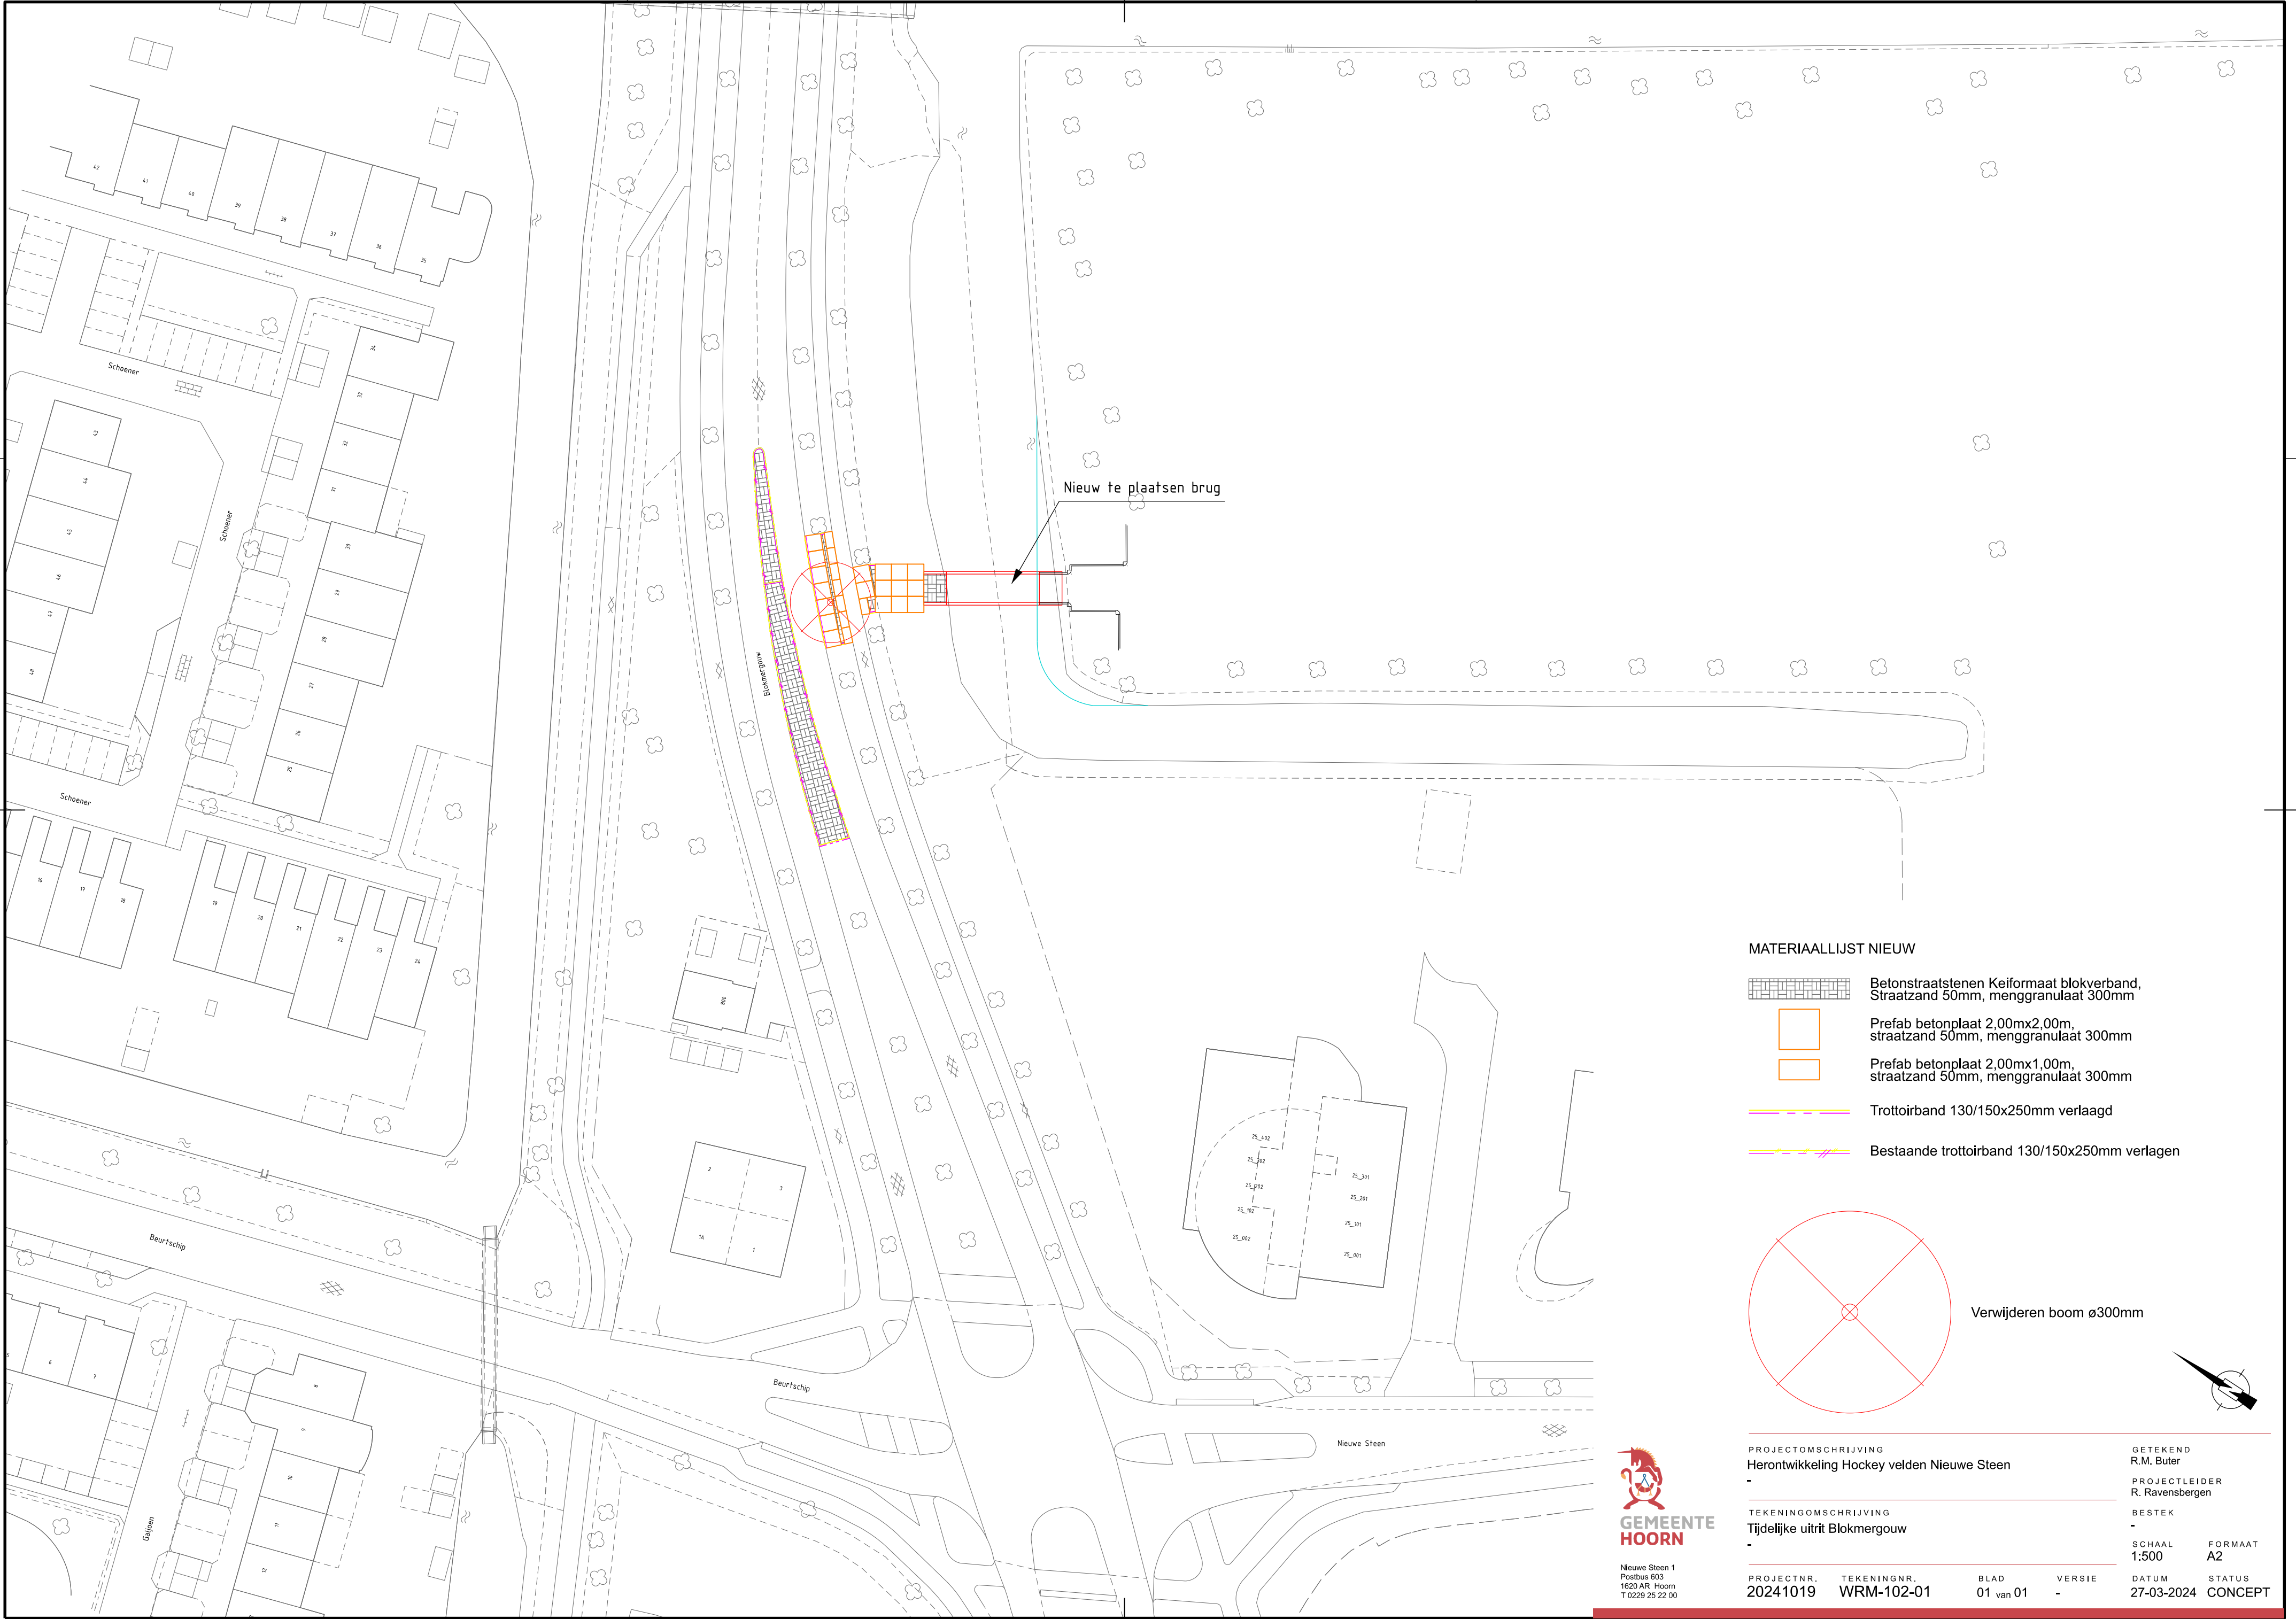


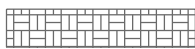

MATERIAALLIJST NIEUW

-  Betonstraatstenen Keiformaat blokverband, Straatzand 50mm, menggranulaat 300mm
-  Prefab betonplaat 2,00mx2,00m, straatzand 50mm, menggranulaat 300mm
-  Prefab betonplaat 2,00mx1,00m, straatzand 50mm, menggranulaat 300mm
-  Trottoirband 130/150x250mm verlaagd
-  Bestaande trottoirband 130/150x250mm verlagen

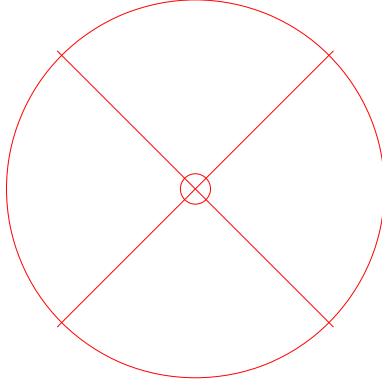

Verwijderen boom ø300mm



Nieuwe Steen 1
Postbus 603
1620 AR Hoorn
T 0229 25 22 00

PROJECTOMSCHRIJVING
Herontwikkeling Hockey velden Nieuwe Steen
-
TEKENINGOMSCHRIJVING
Tijdelijke uitrit Blokmergouw
-
PROJECTNR.
20241019
TEKENINGNR.
WRM-102-01
BLAD
01 van 01
VERSIE
-
DATUM
27-03-2024
STATUS
CONCEPT

GETEKEND
R.M. Buter
PROJECTLEIDER
R. Ravensbergen
BESTEK
-
SCHAAL
1:500
FORMAAT
A2
DATUM
27-03-2024
STATUS
CONCEPT