


museum prinsenhof delft


technisch ontwerp | schematische weergave ingrepen gevelopeningen | 16 september 2024

BiermanHenket
architectuur | interieur | restauratie | techniek


open- gesloten

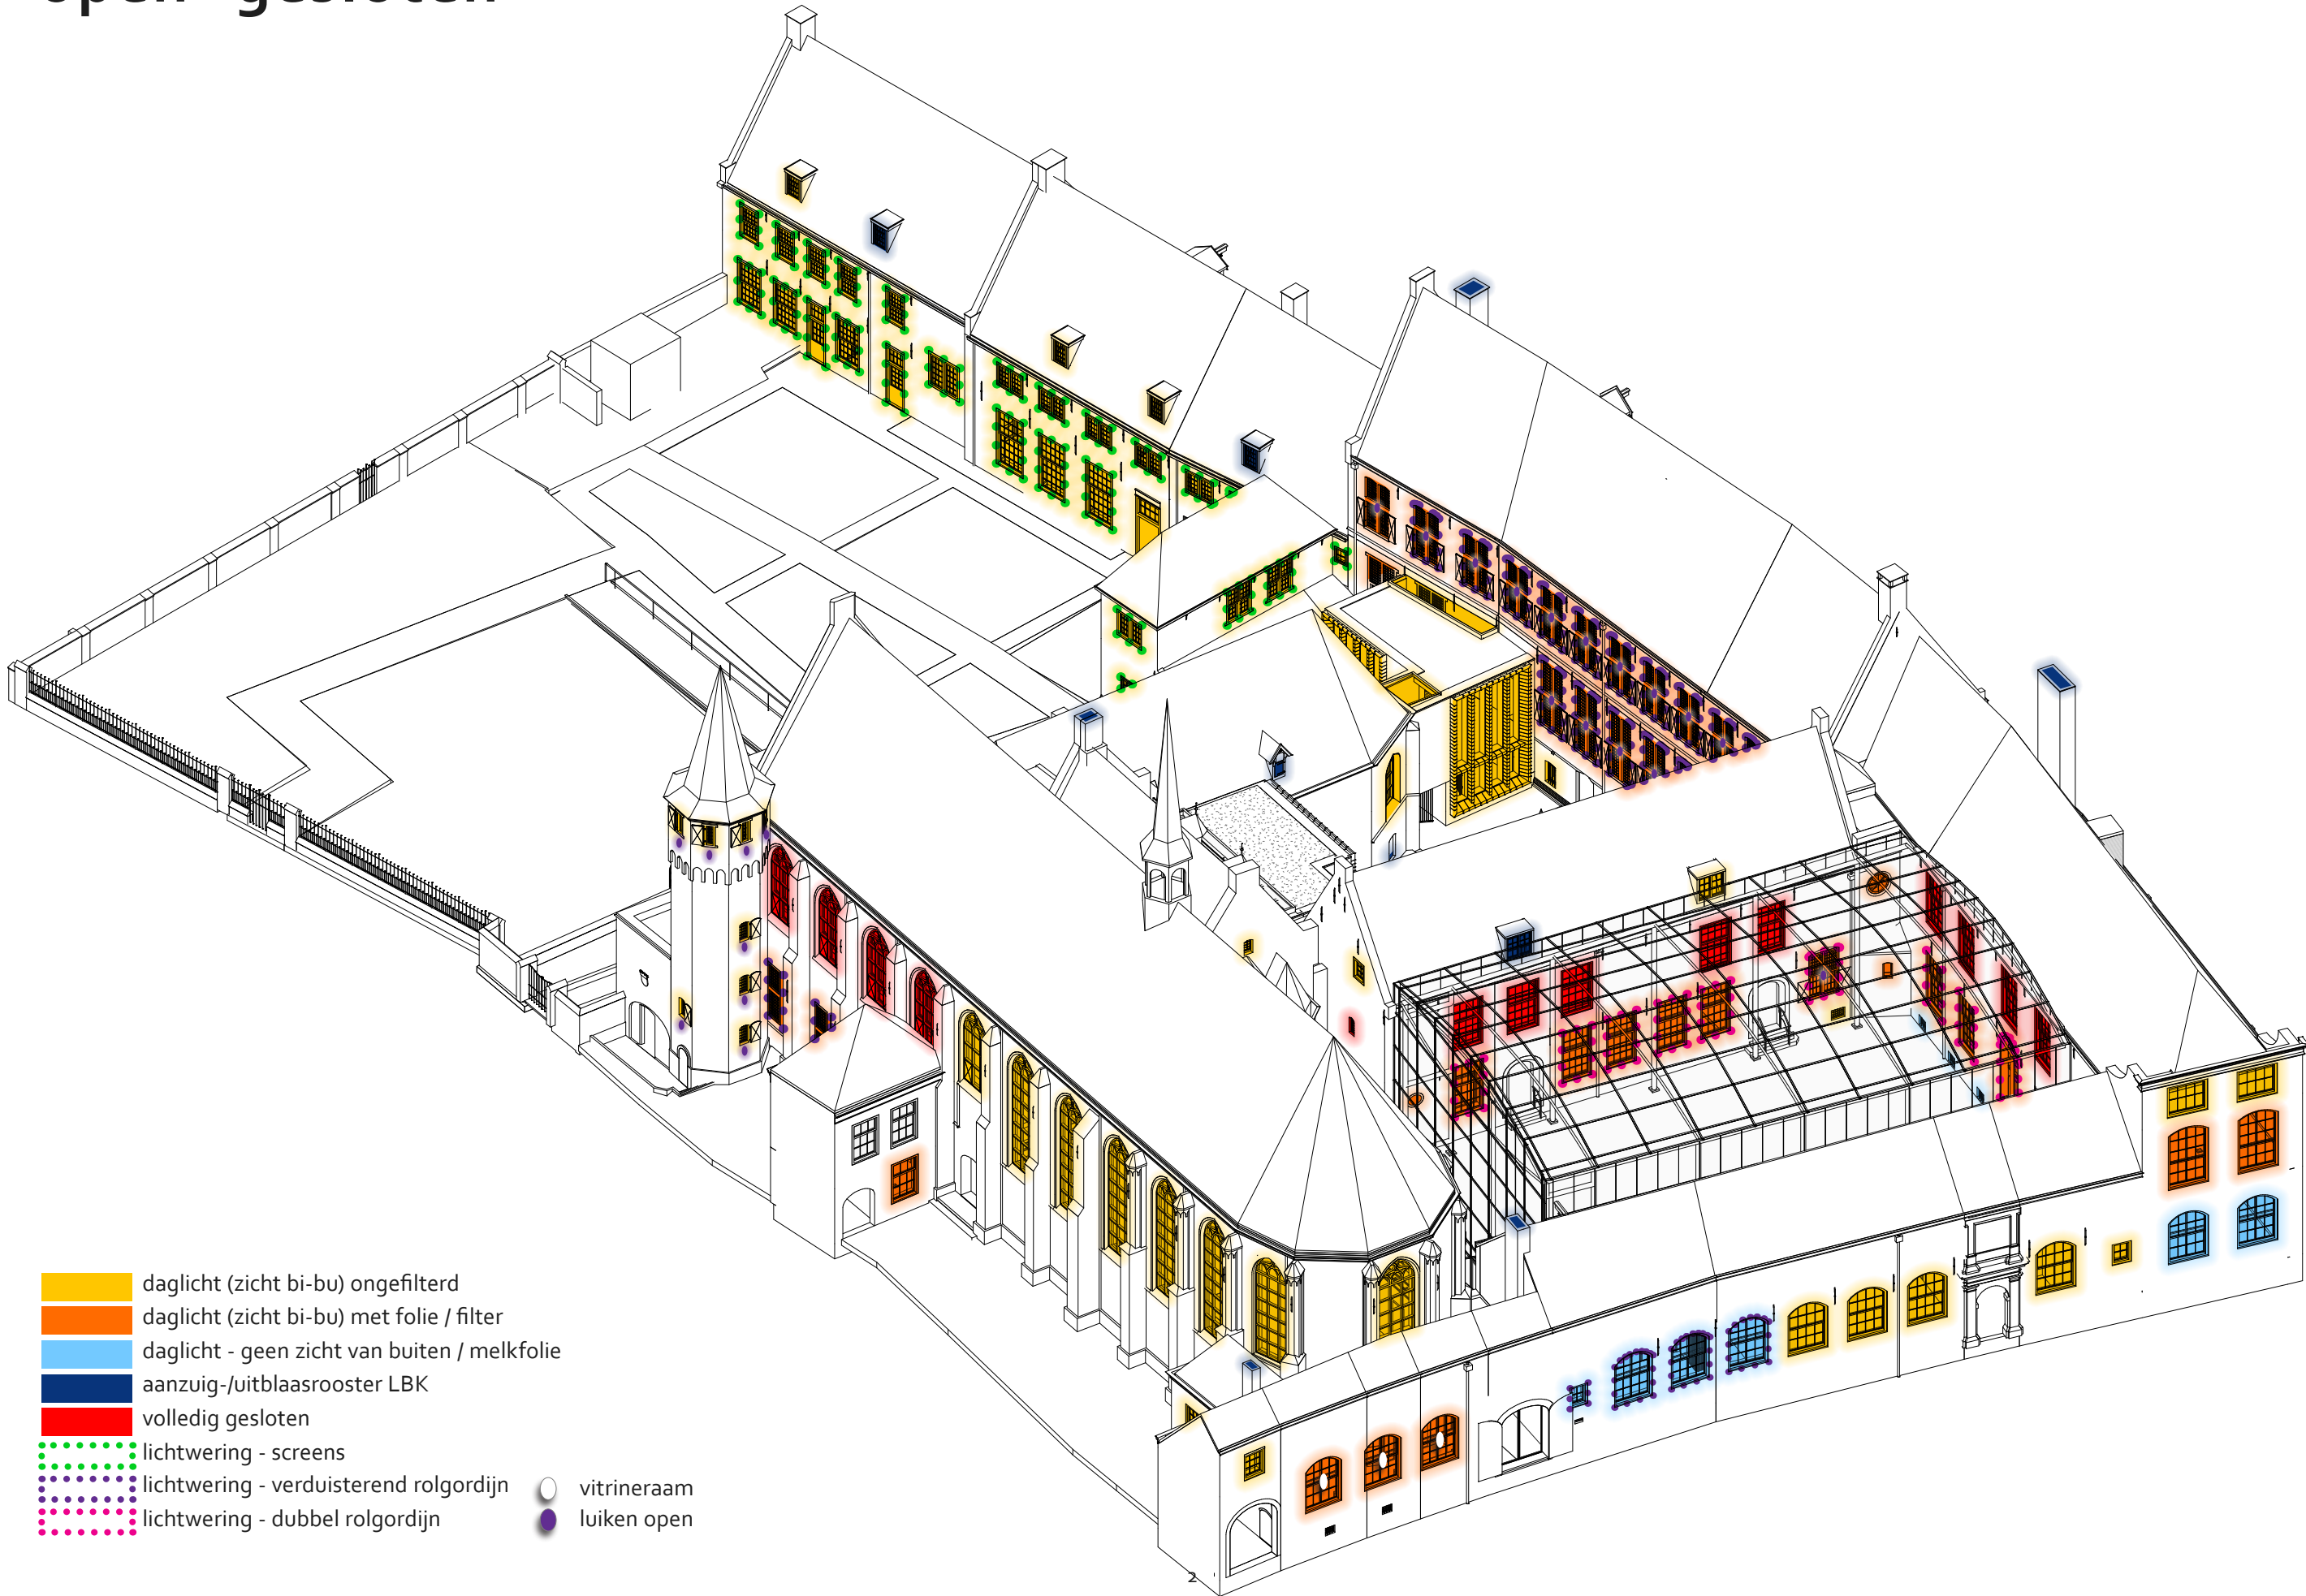


open- gesloten

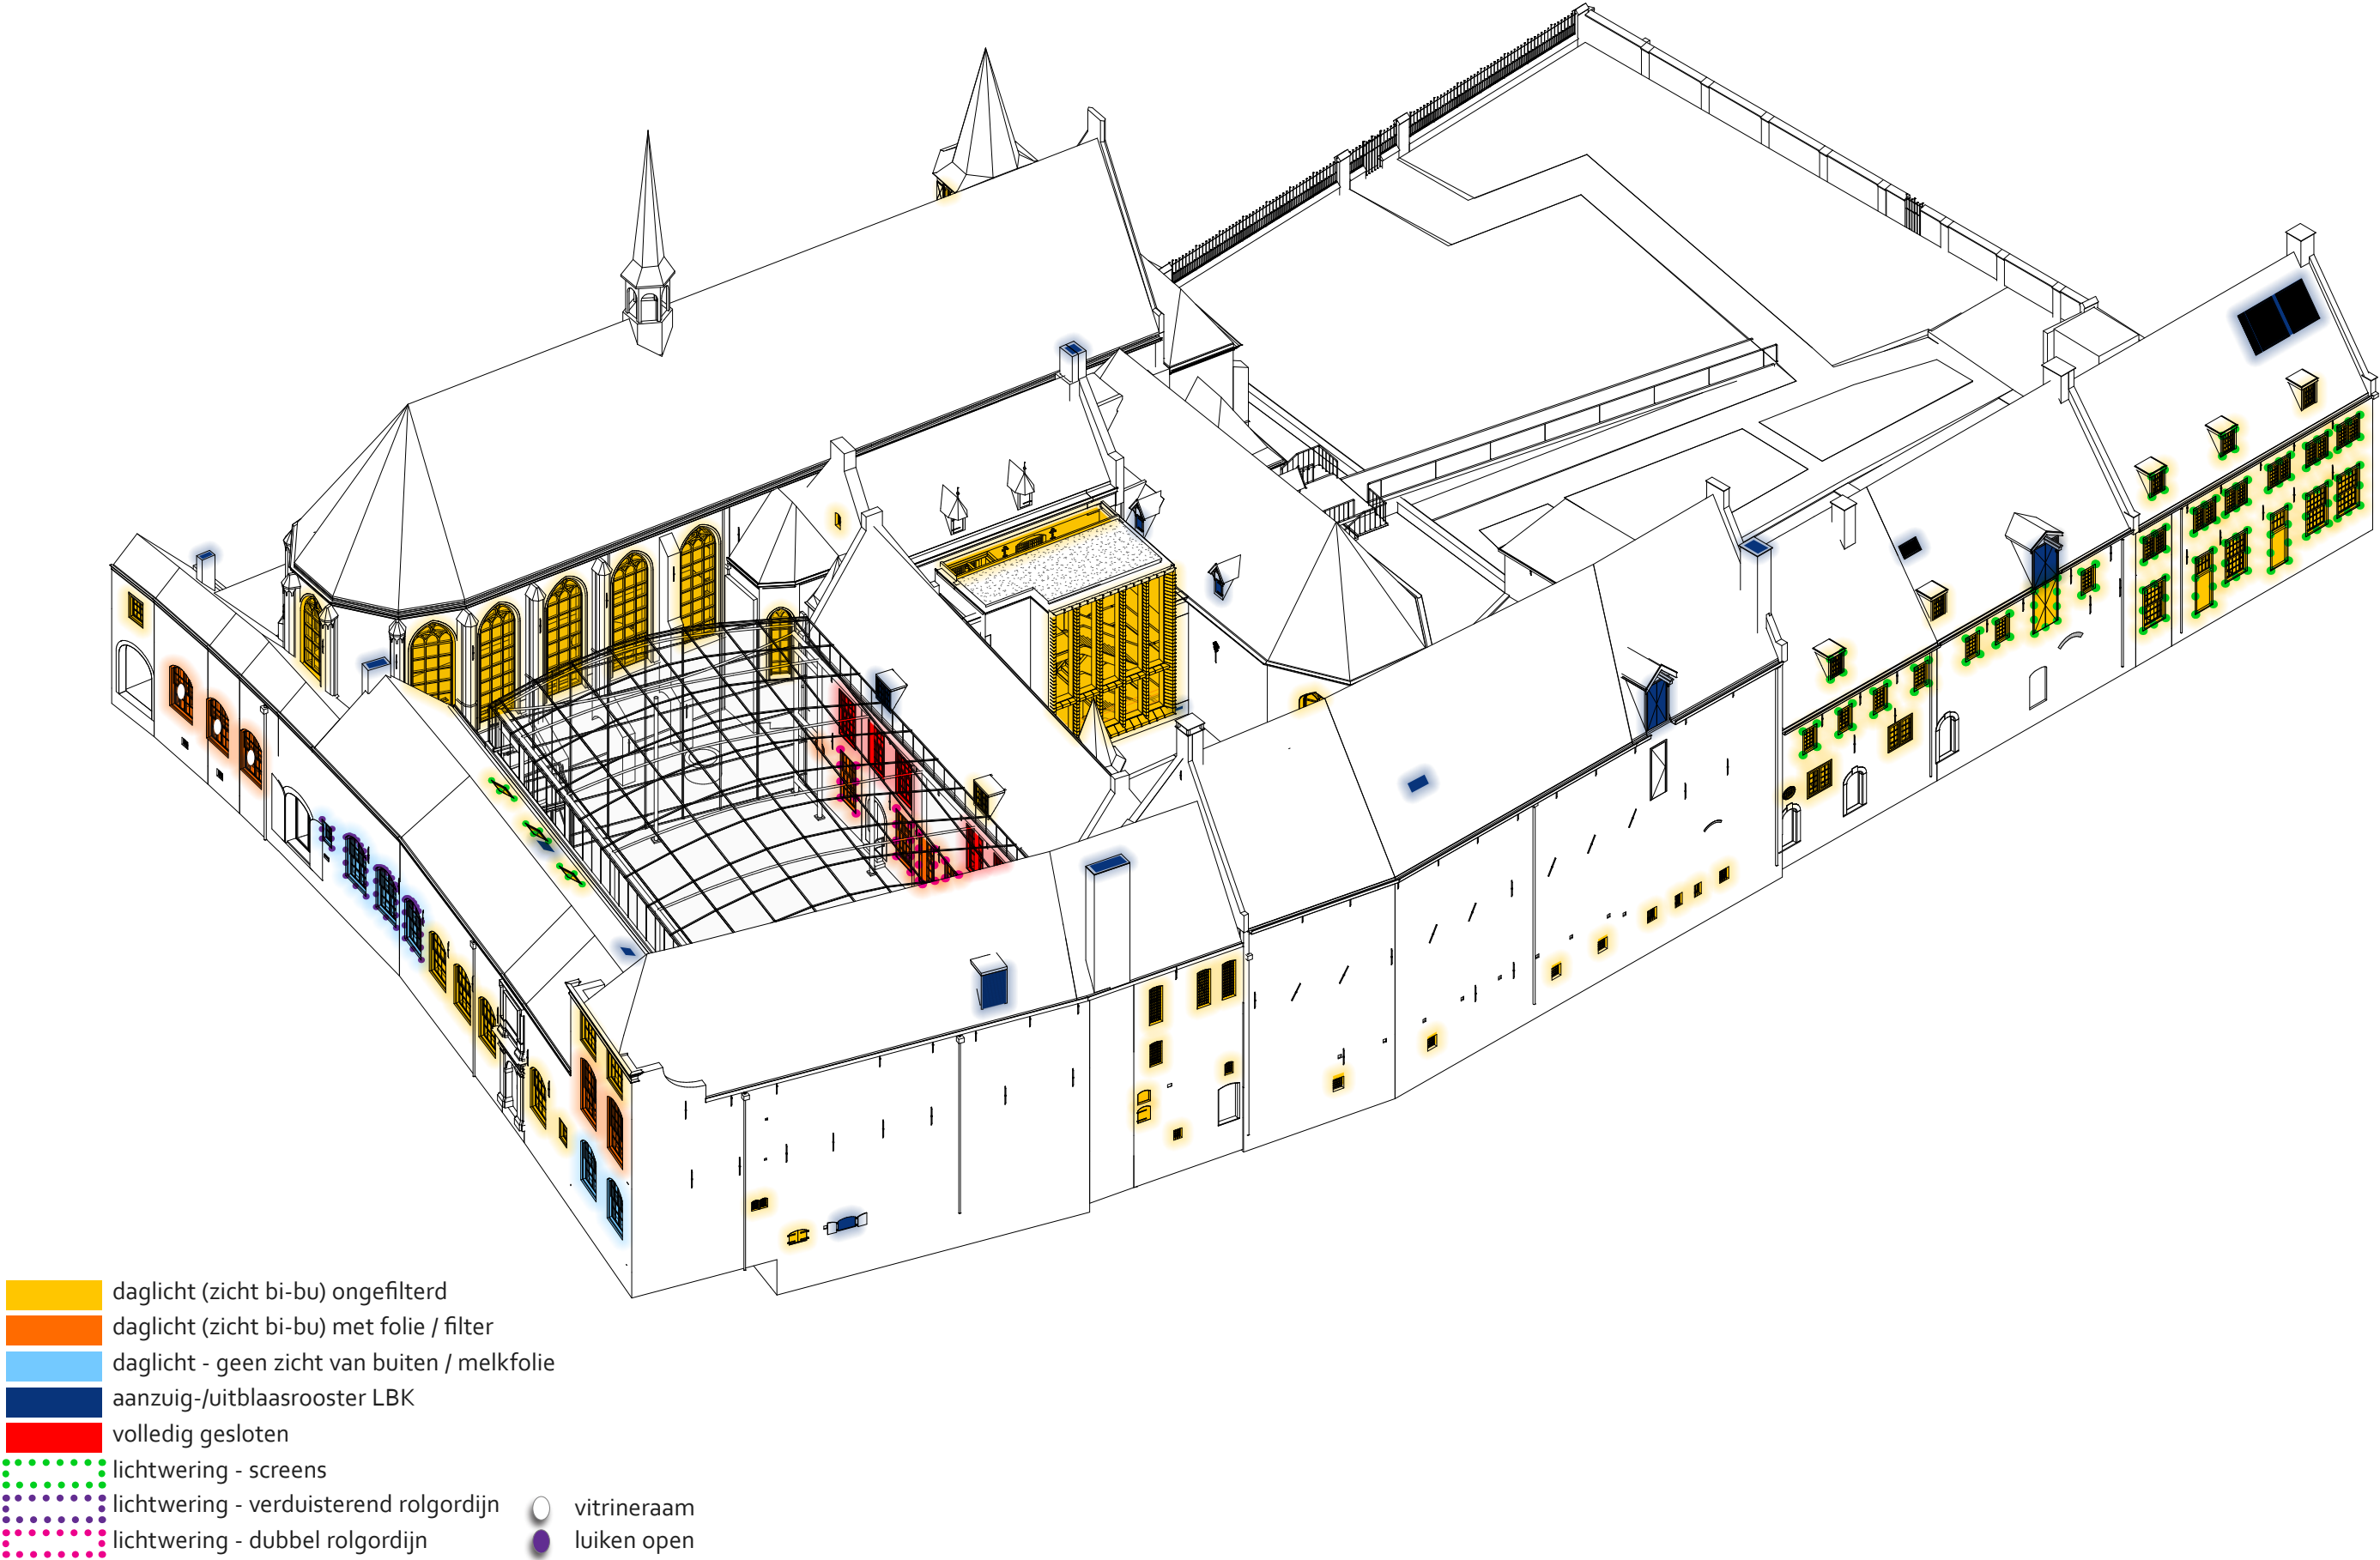

open- gesloten

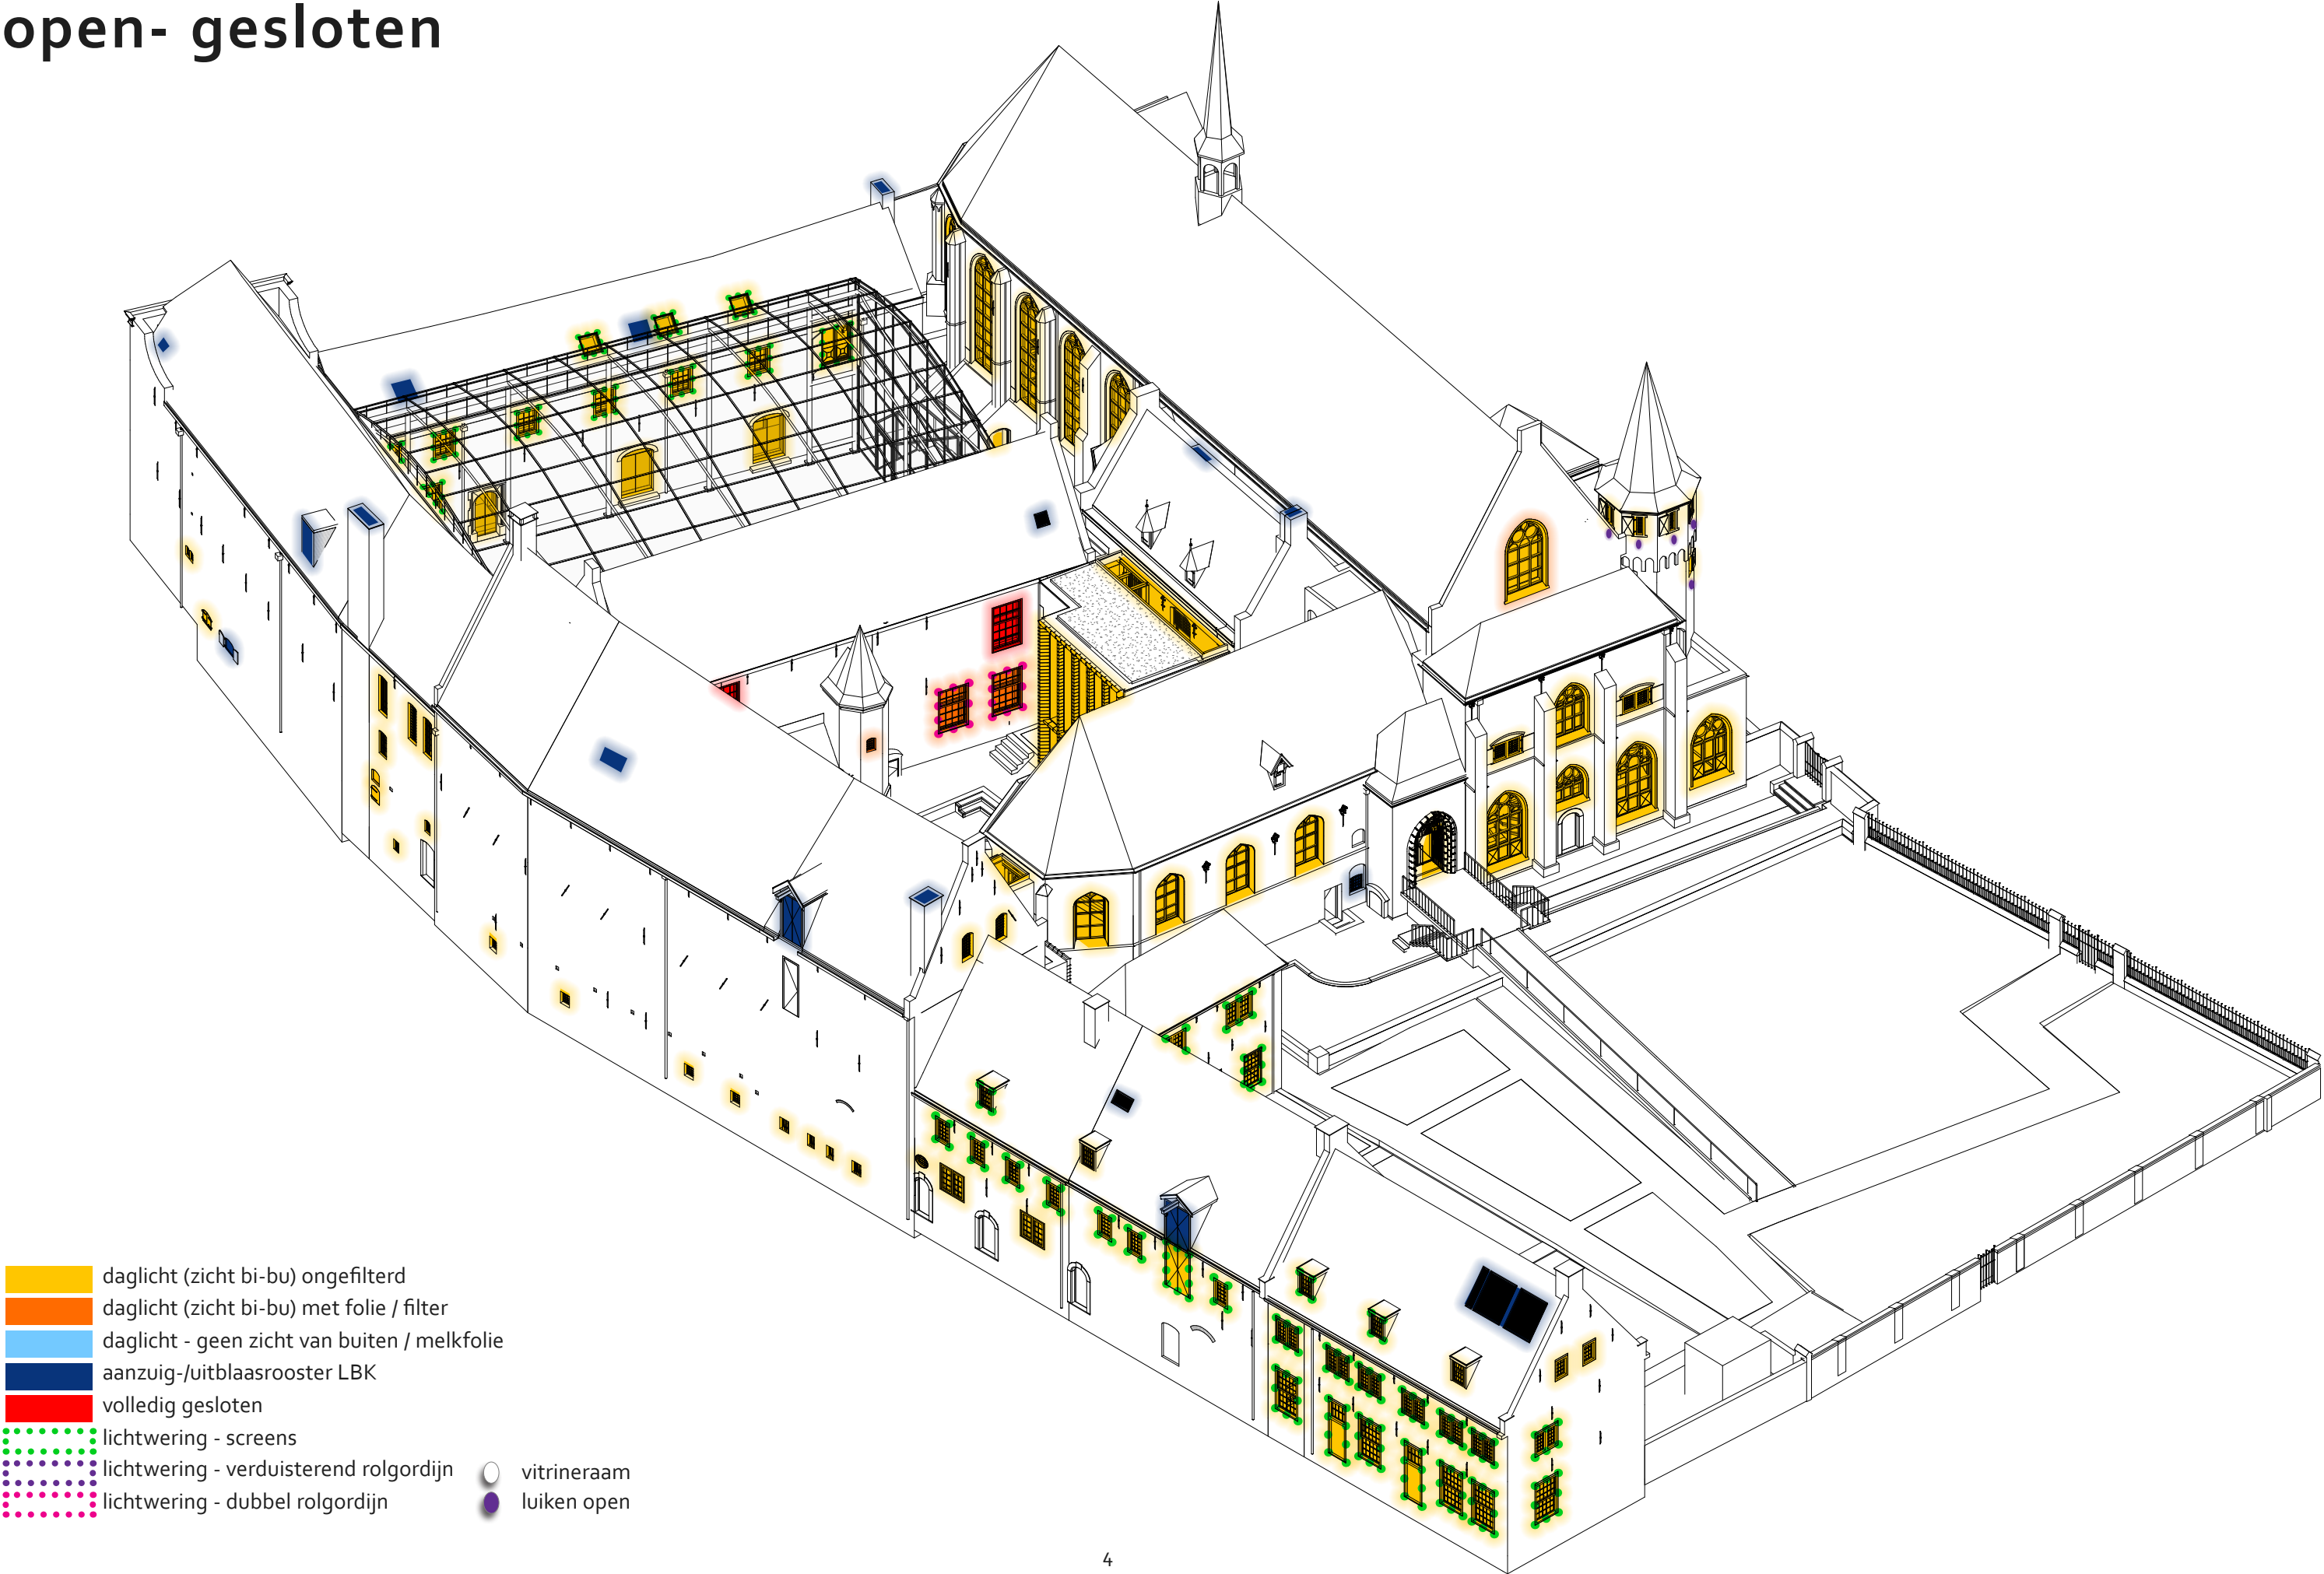


open- gesloten

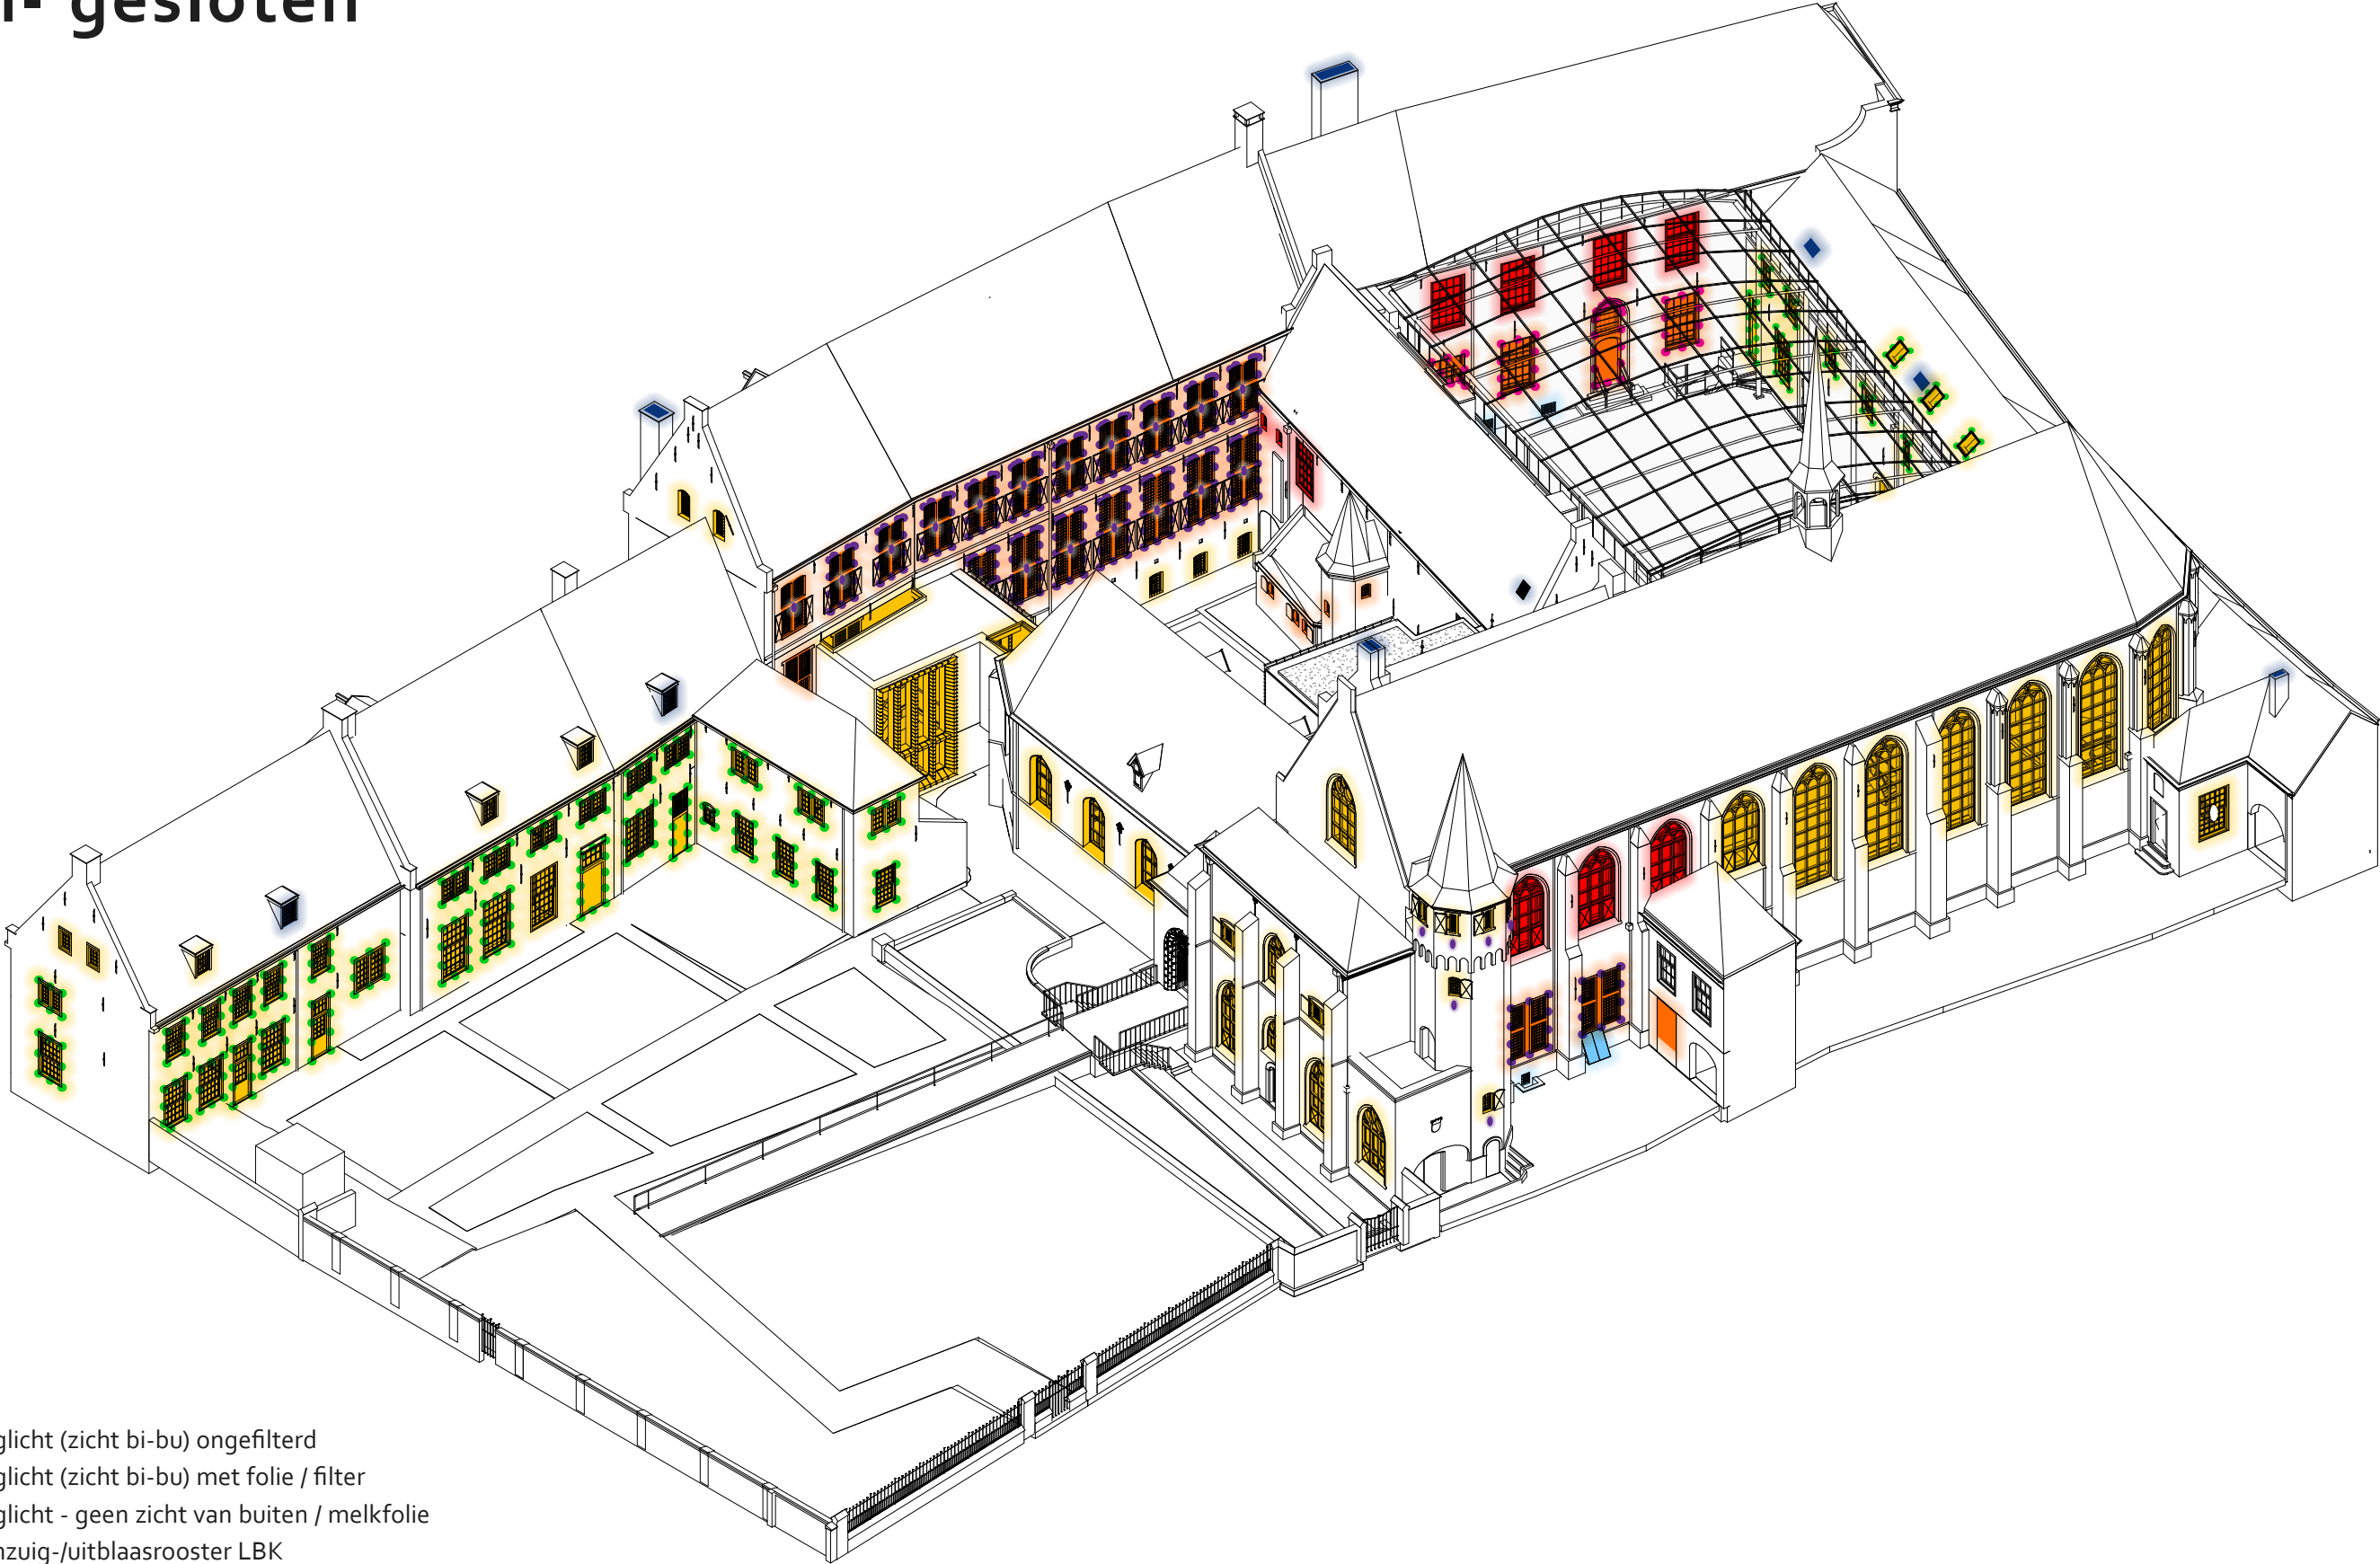


- daglicht (zicht bi-bu) ongefilterd
- daglicht (zicht bi-bu) met folie / filter
- daglicht - geen zicht van buiten / melkfolie
- aanzuig-/uitblaasrooster LBK
- volledig gesloten
- lichtwering - screens
- lichtwering - verduisterend rolgordijn
- lichtwering - dubbel rolgordijn
- vitrineraam
- luiken open


technische maatregelen

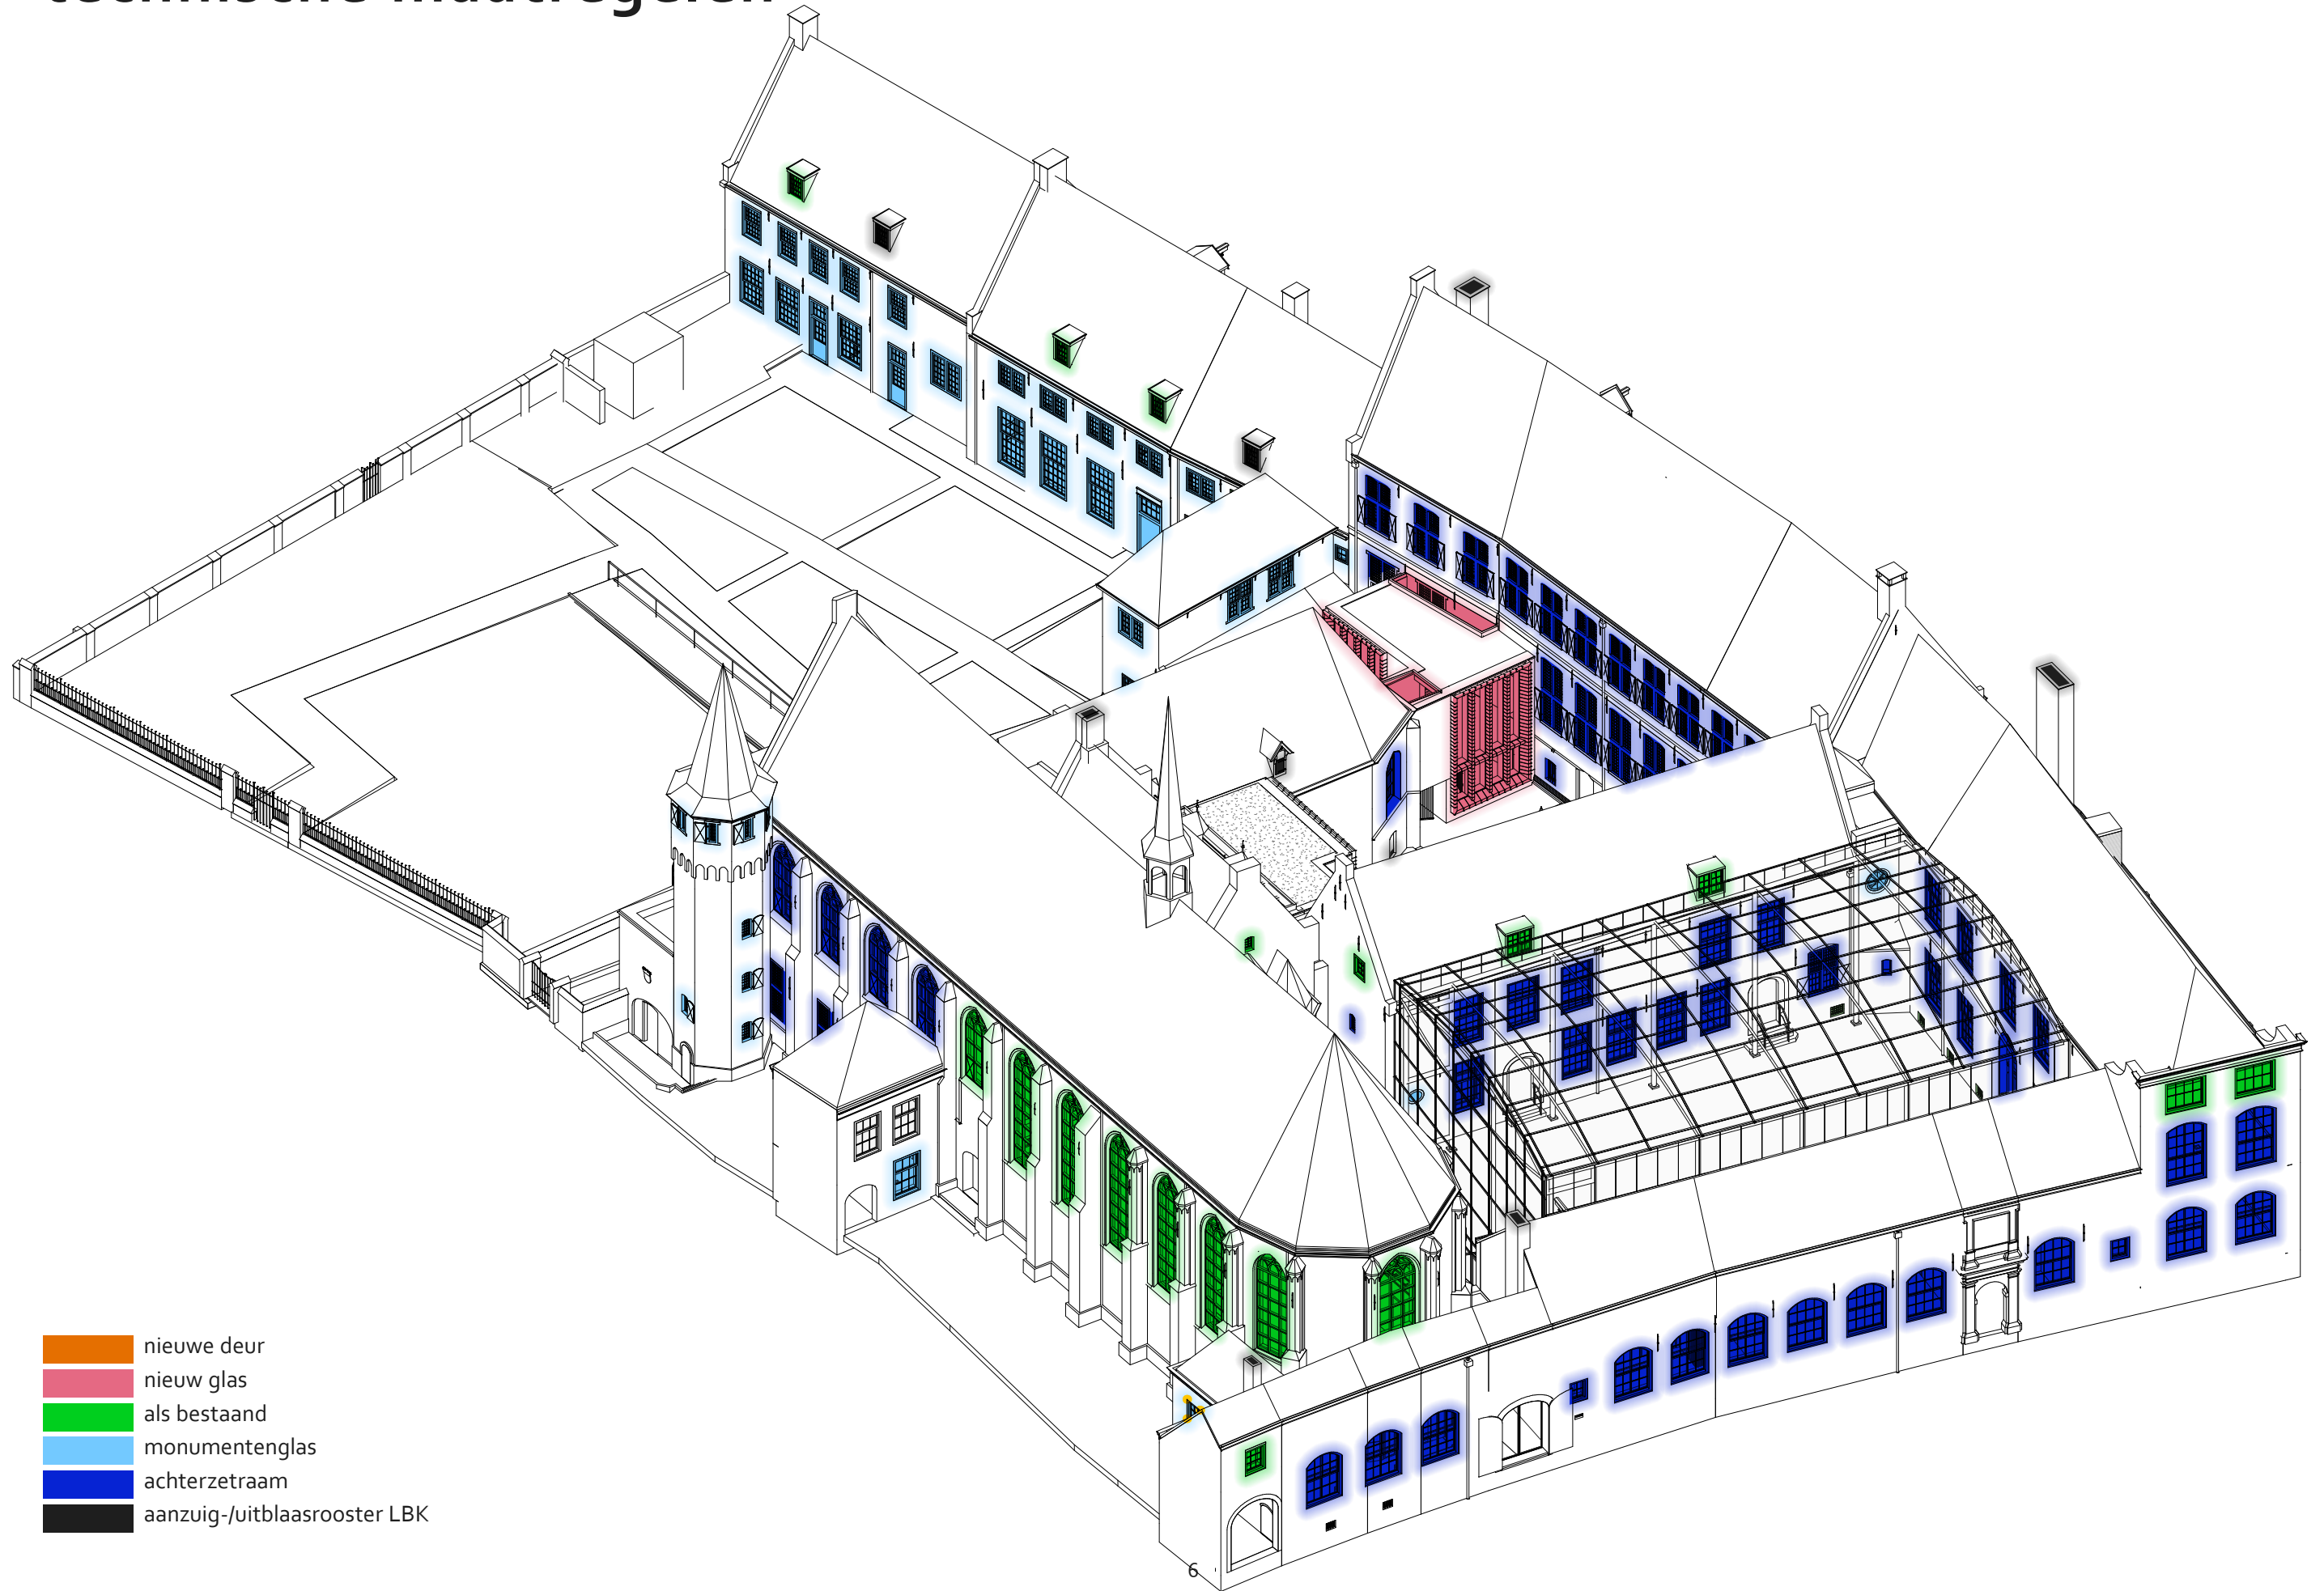


technische maatregelen

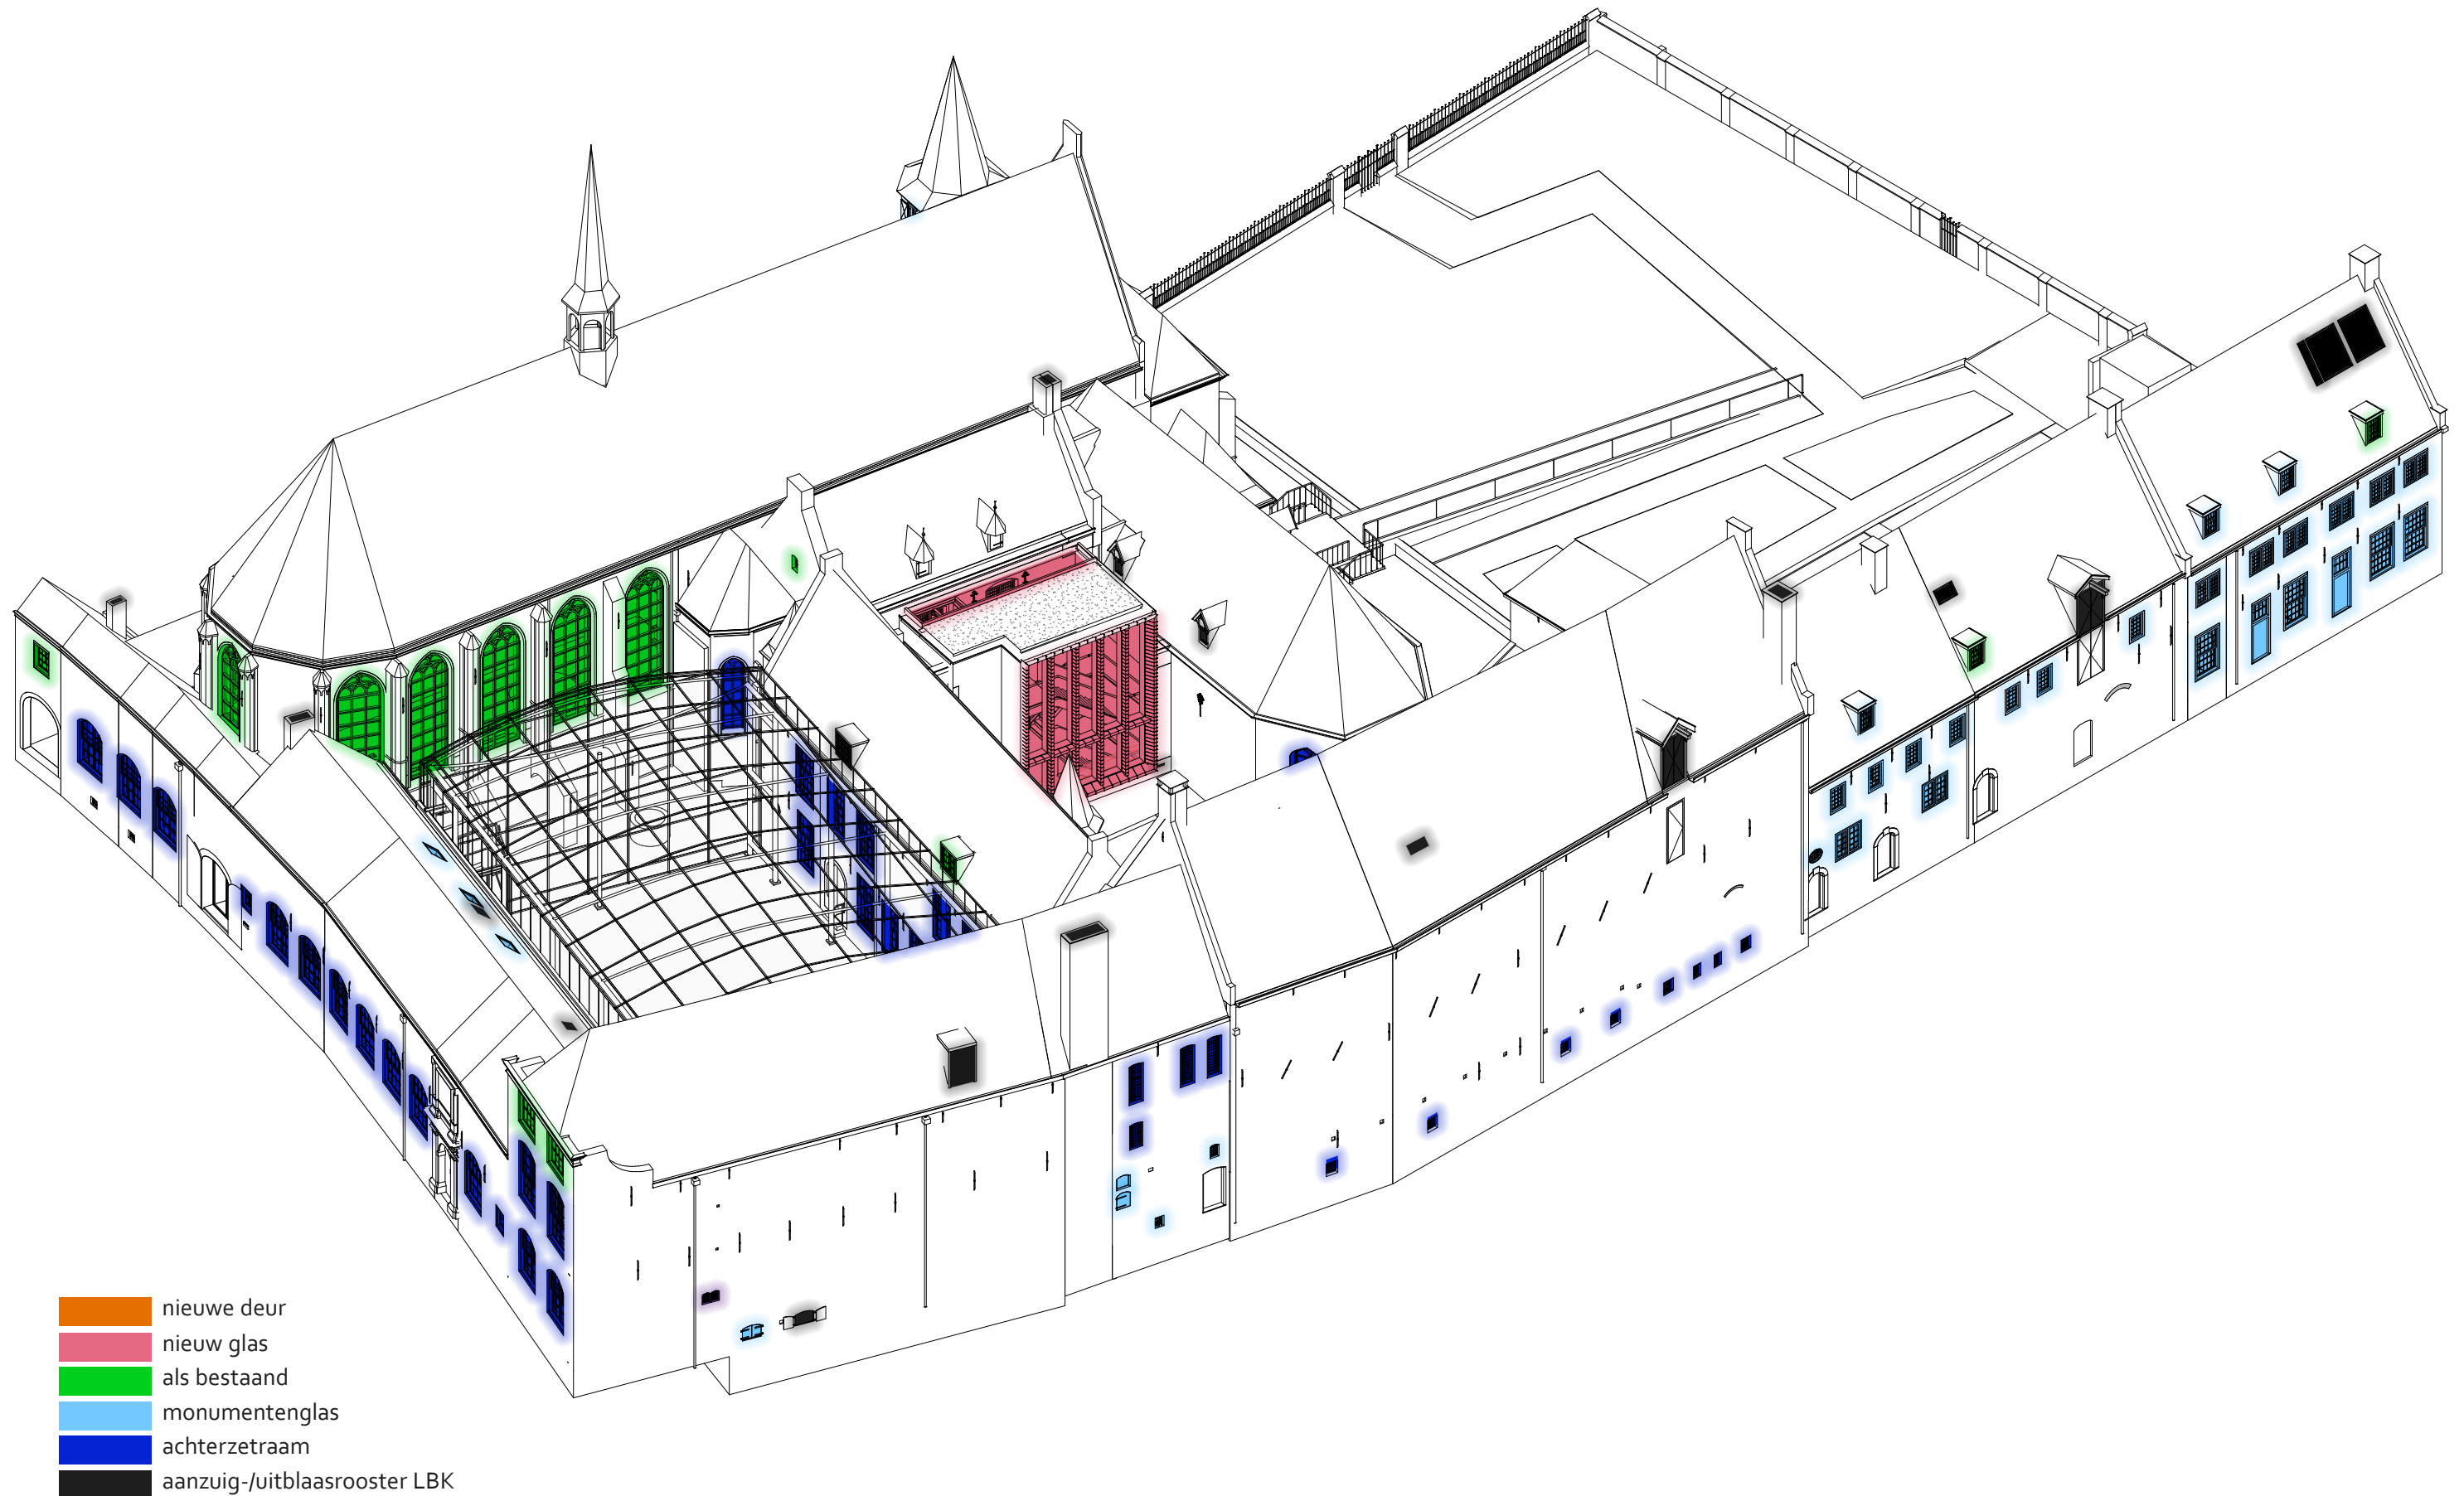

technische maatregelen

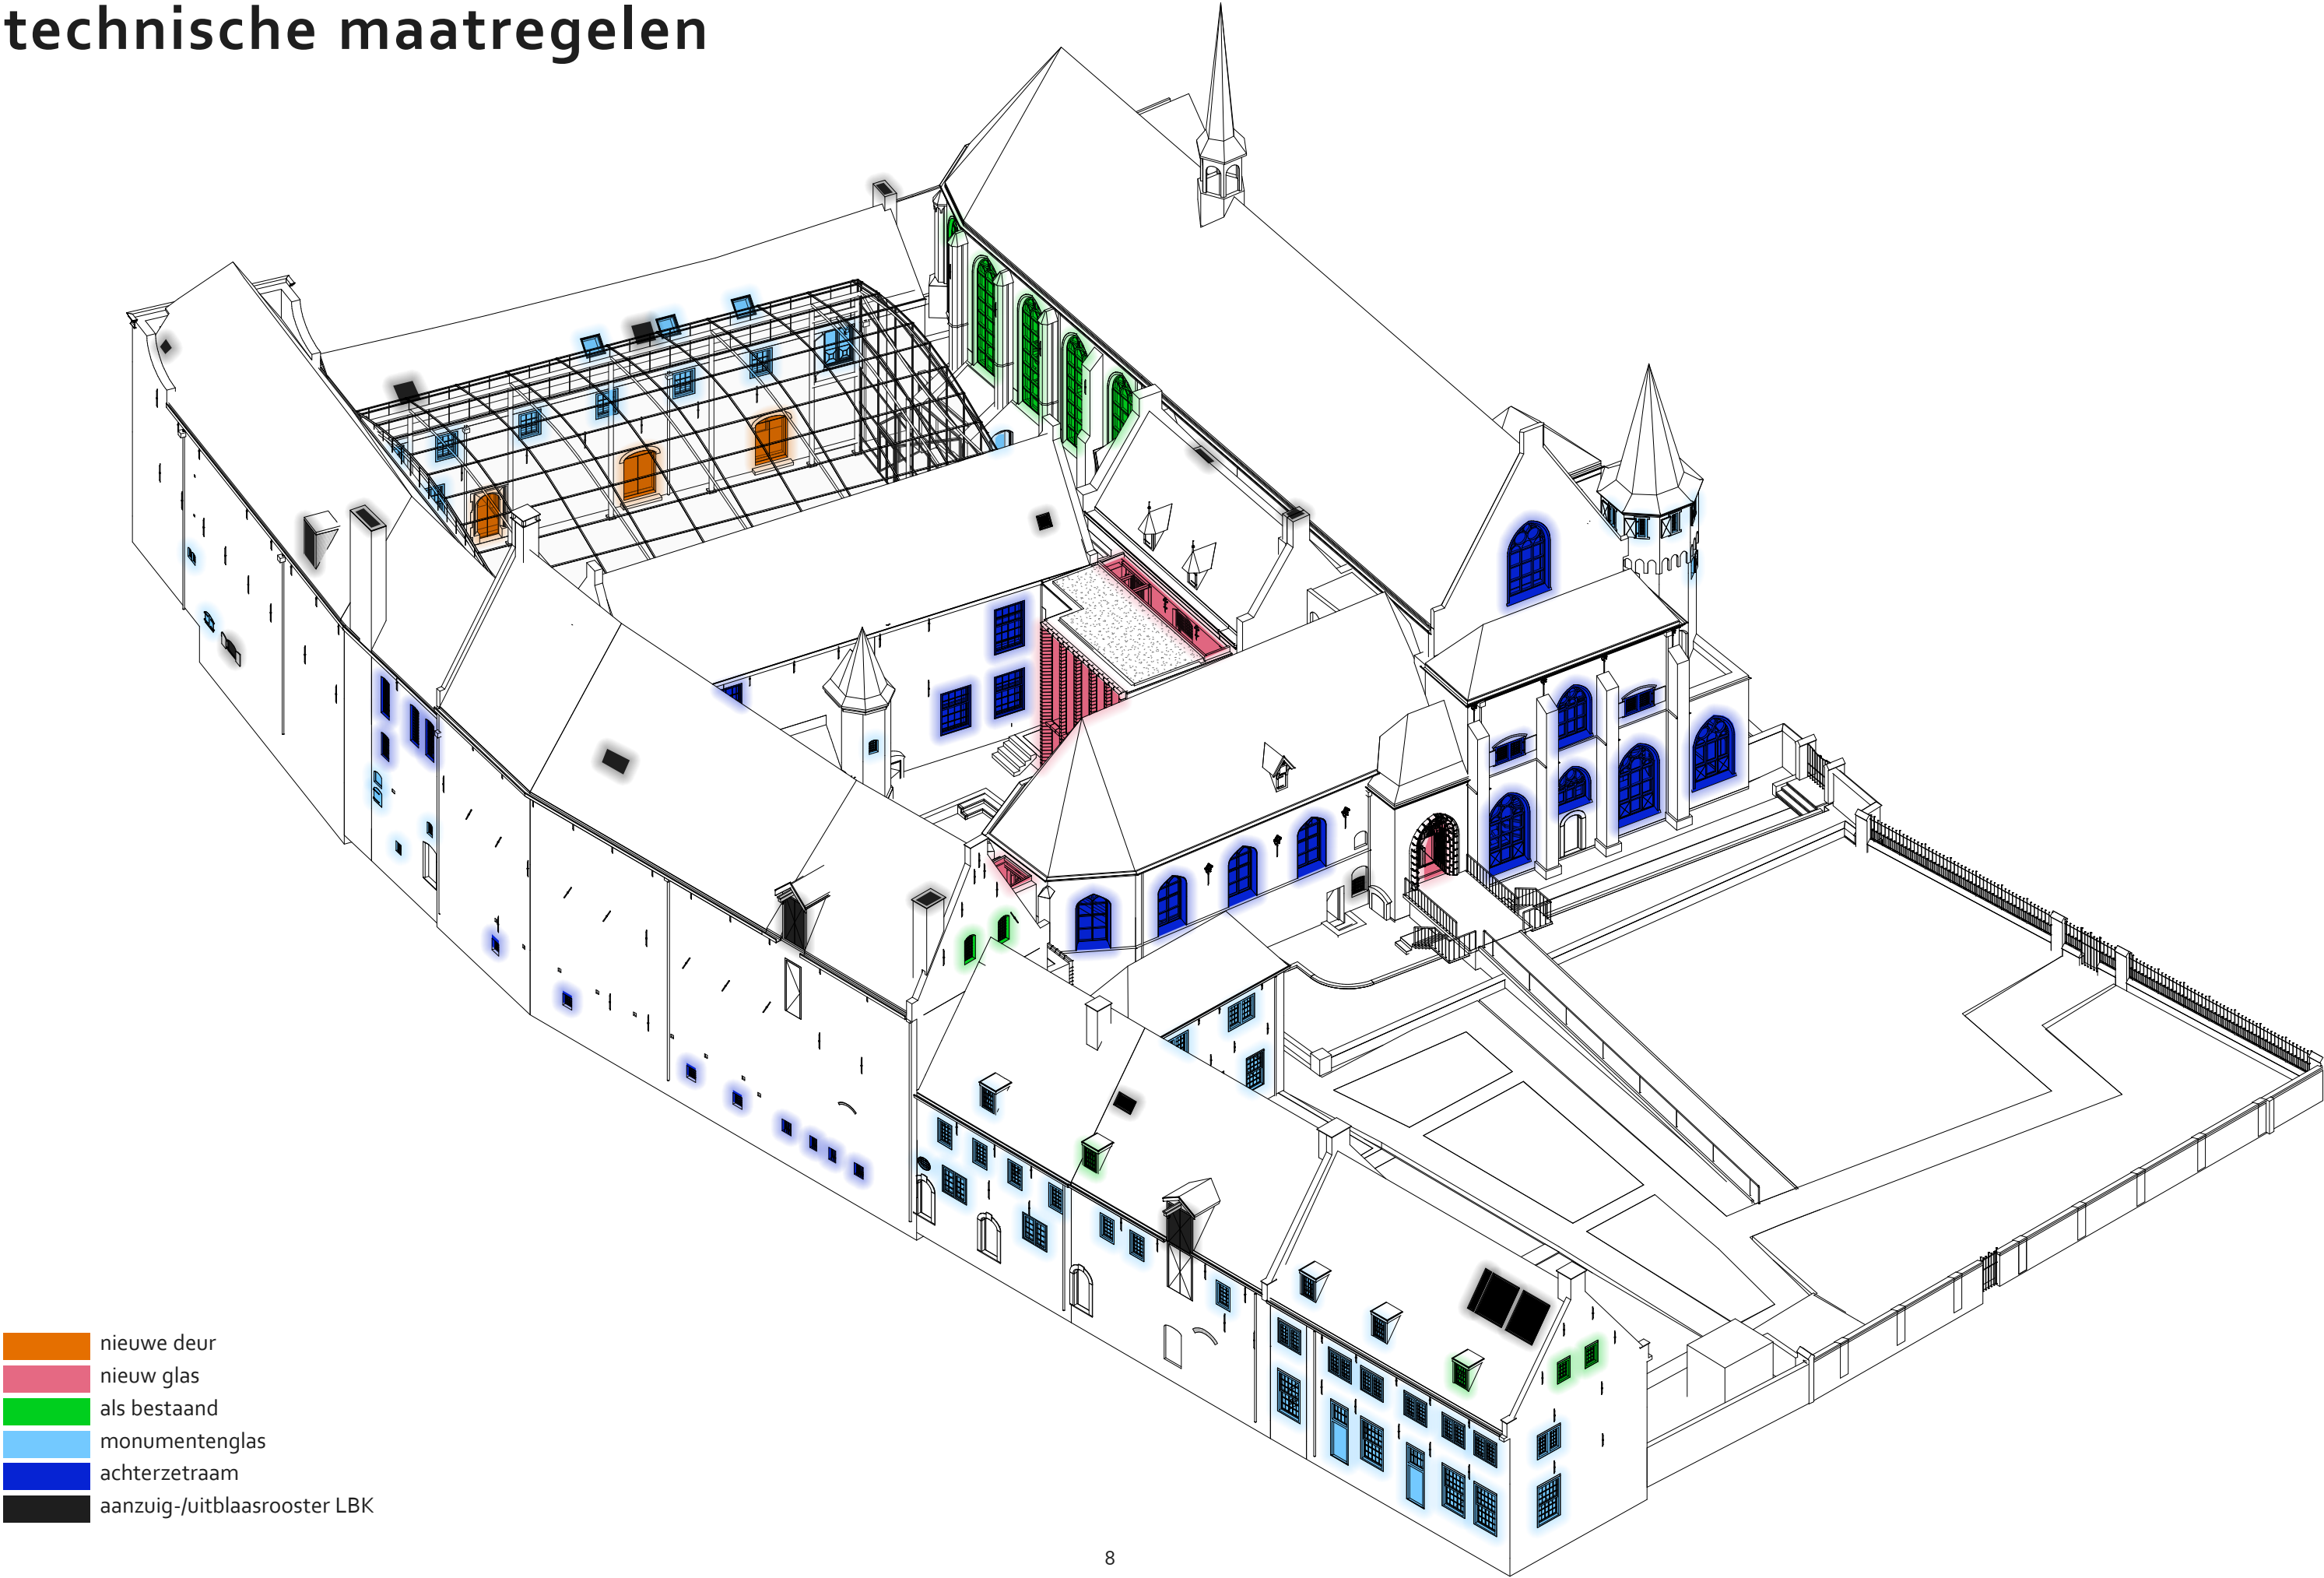

technische maatregelen

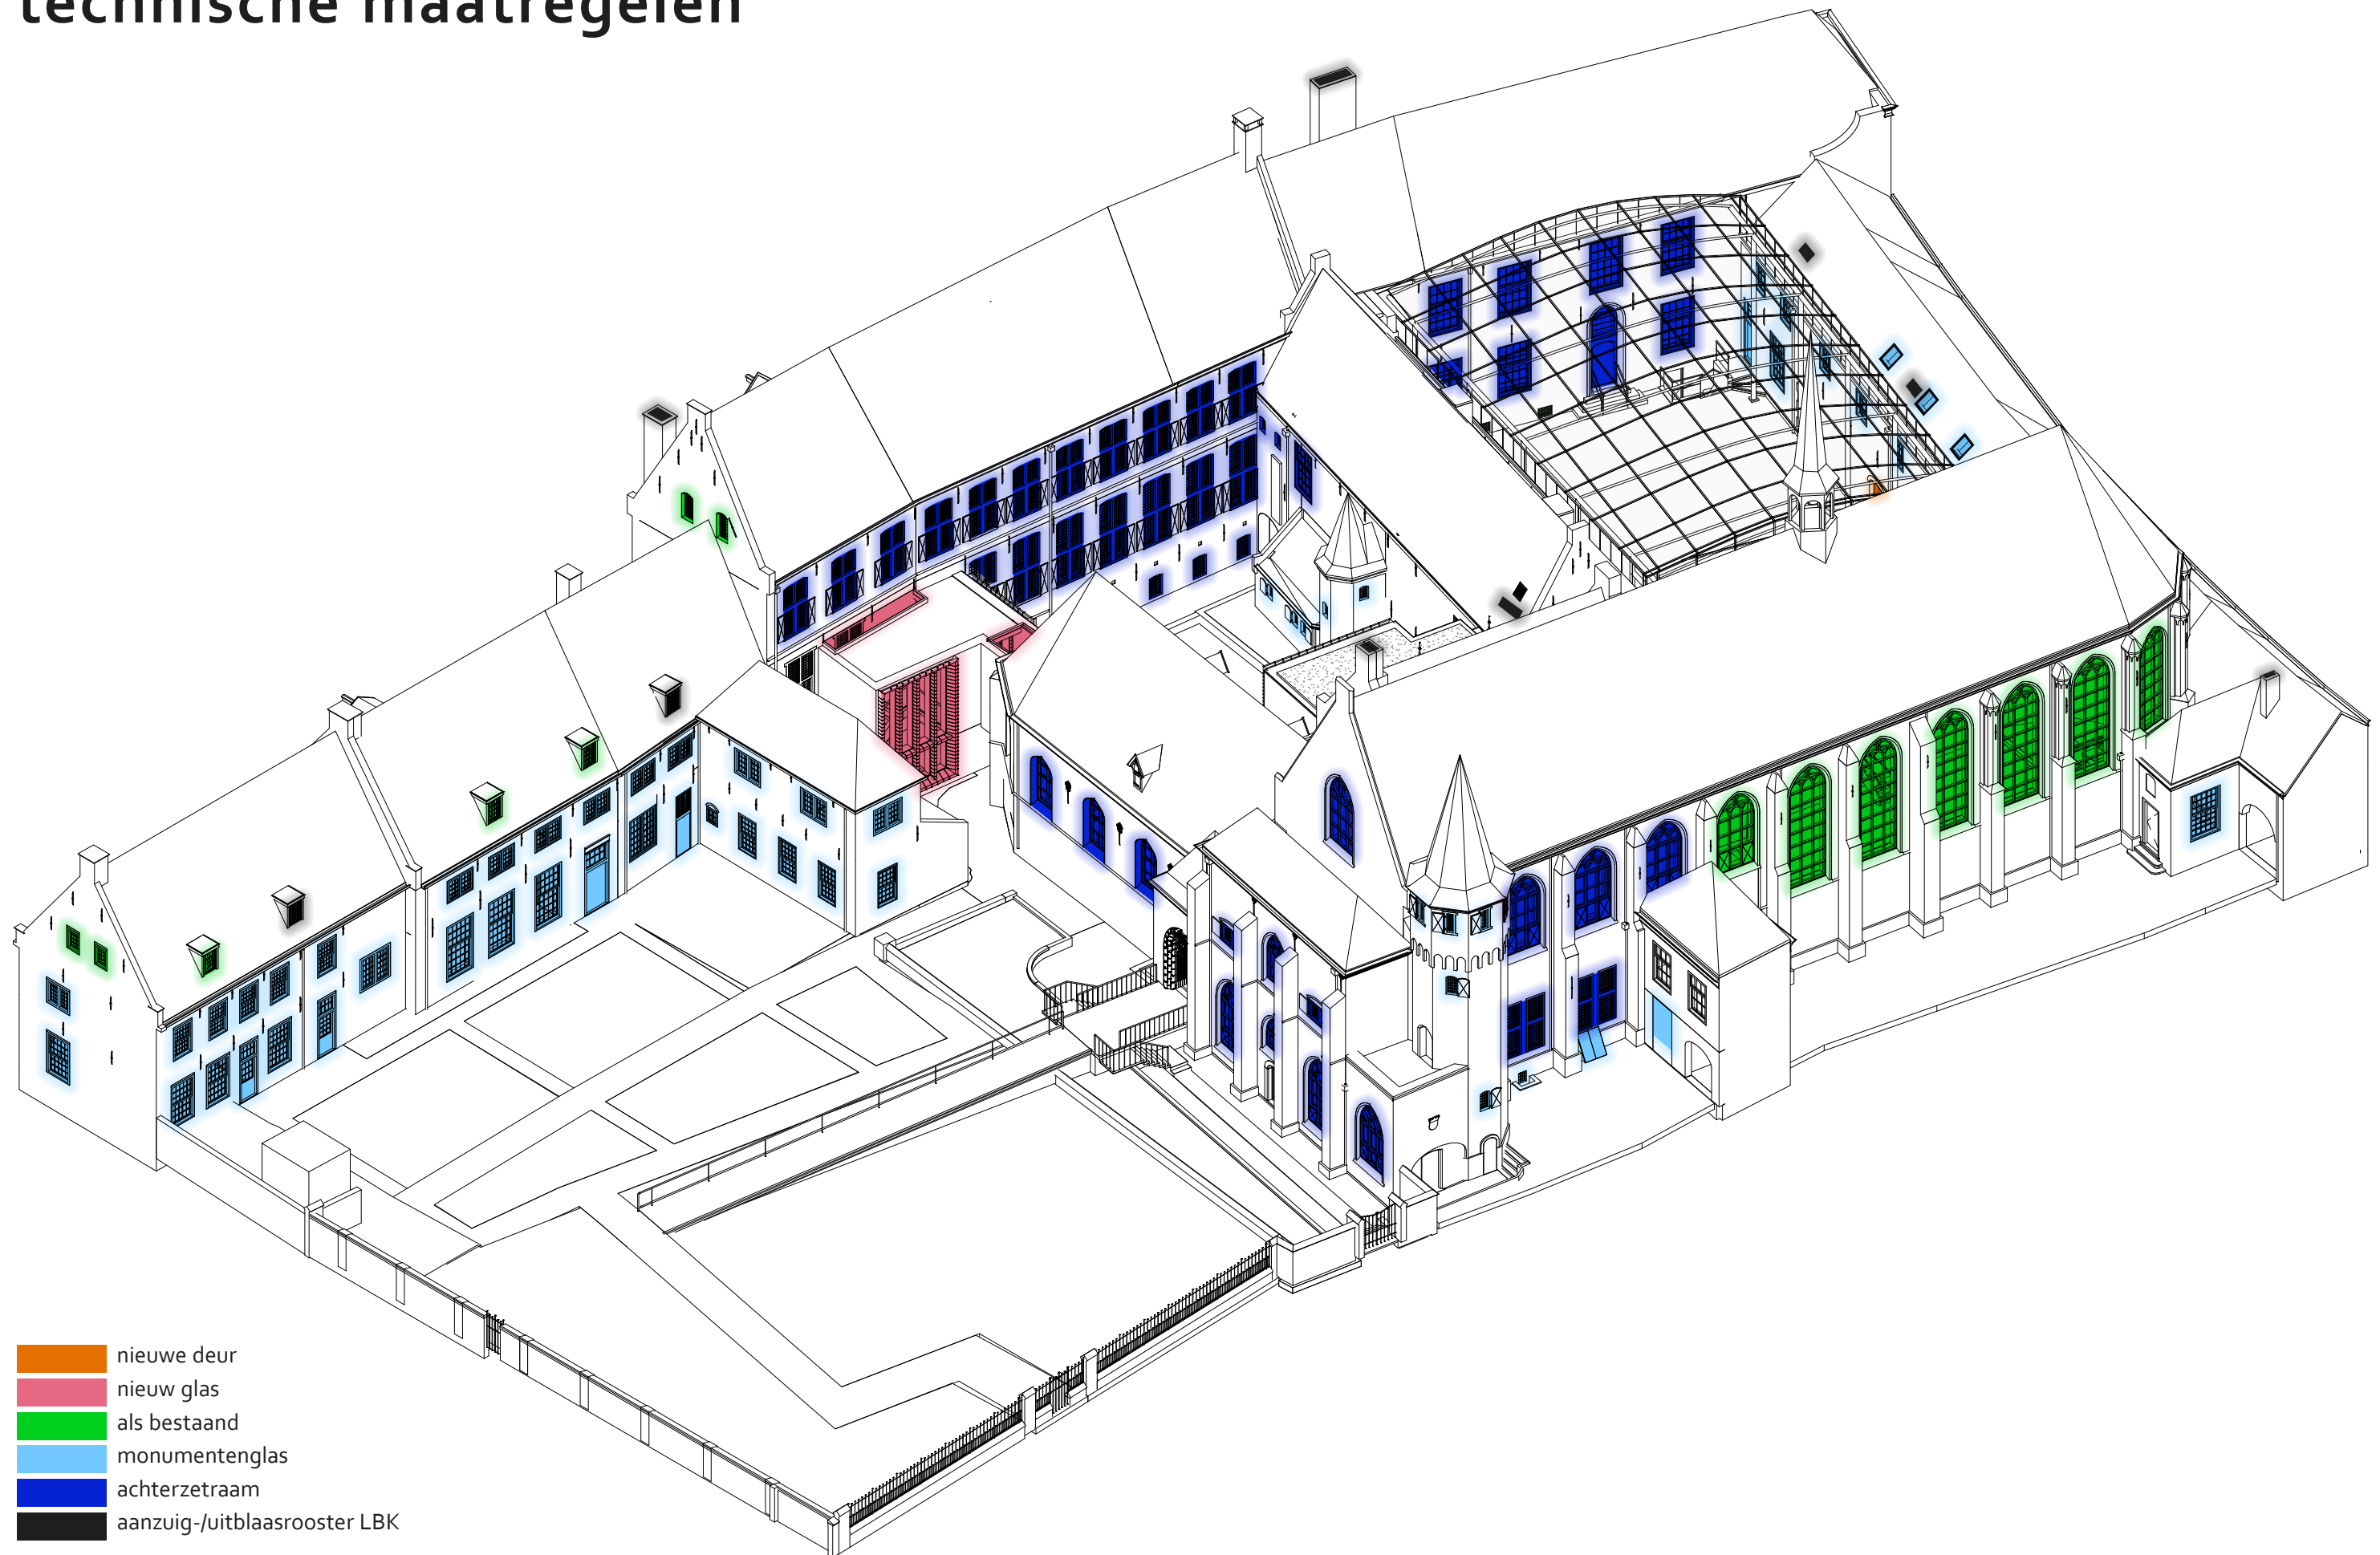

BiermanHenket
architectuur | interieur | restauratie | techniek

Den Eikenhorst, Hal 13A, 5296 PZ Esch
+31 [0]411 60 16 18 | info@biermanhenket.nl
www.biermanhenket.nl | KvK 17107424