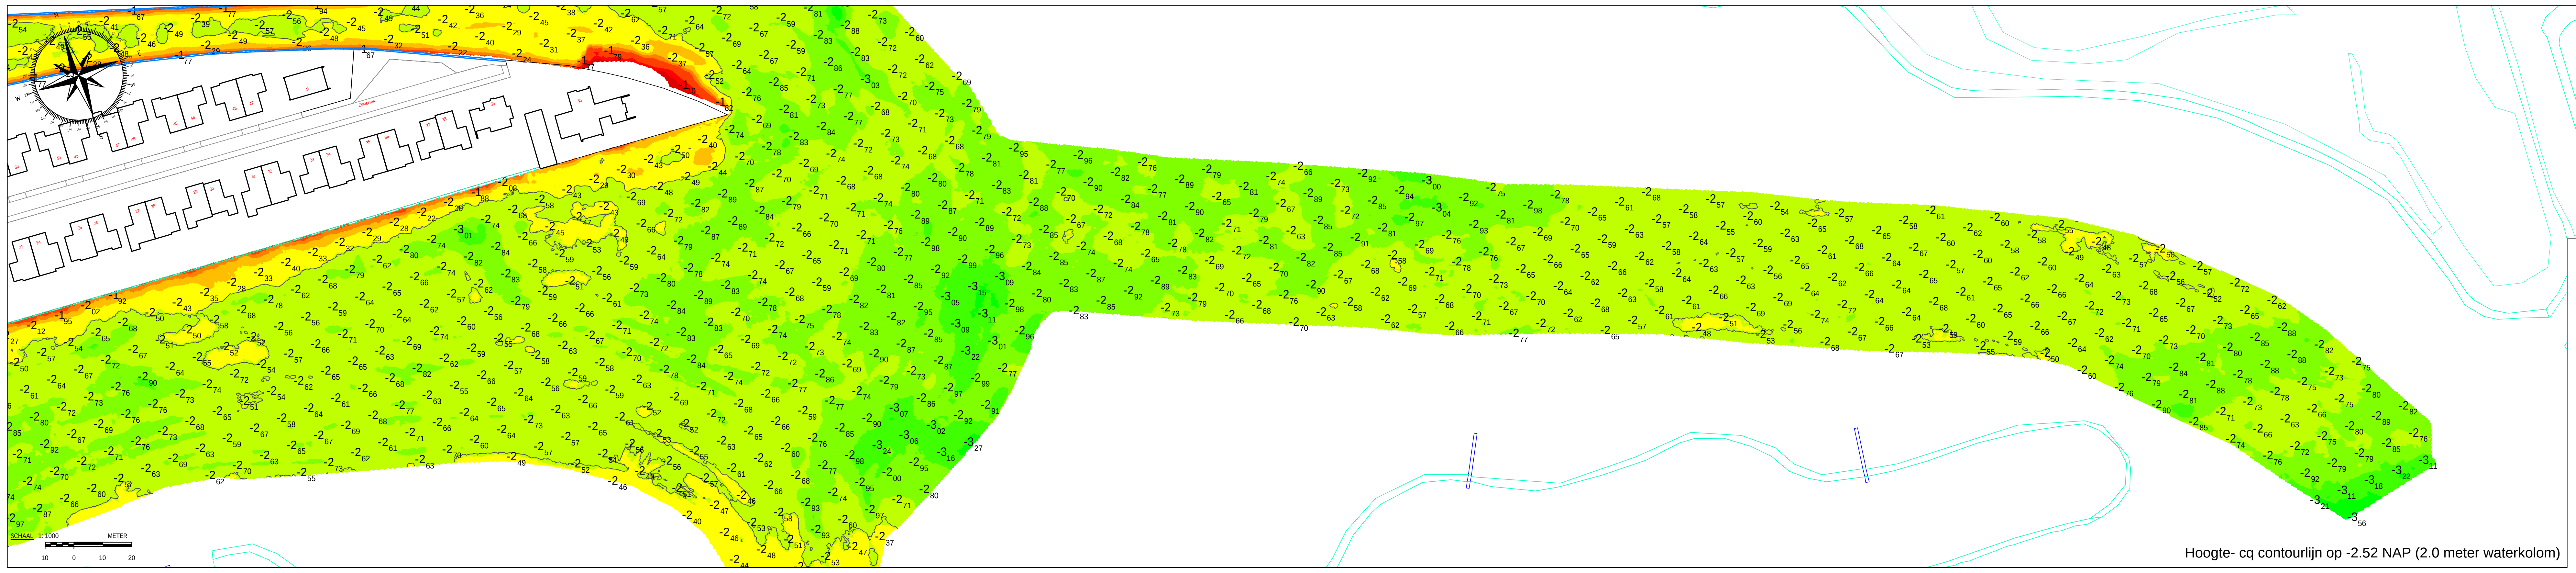

Hoogte- cq contourlijn op -2.52 NAP (2.0 meter waterkolom)

OPMERKINGEN

- Coordinatensysteem RD(x,y) en NAP(z)
- Maten in meters, tenzij anders vermeld
- Materiaalmaten in millimeters, tenzij anders vermeld
- Peilmaten in meters t.o.v. N.A.P., tenzij anders vermeld
- Diameters in millimeters, tenzij anders vermeld

LEGENDA:

Meetvaartuig SIRIUS : MB R2Sonic 2022 (RTK-INS)
: 170-450 KHz

Meetvaartuig ECHO : MB WASSP-S3 (RTK-INS)
: 200 KHz
: Singlebeam-system

Baggertolerantie (macro):

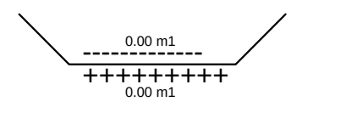

Waterspiegel (streefpeil) in NAP: -0.52

Coordinaten: in meters in RD stelsel
Dieptemeting: in meters tov N.A.P.

Gridcelgrootte ingelezen txt-bestand: # 0.50 meter
Dieptecijfers zijn gebaseerd op een grid van # 10.0 meter

Projectie	: RD Grid
Datum/Spheroide	: Bessel 1841
Centrale Meridiaan	: 005-23'-15,500" E
Latitude of Origin	: 052-09'-22,178" N
False Easting	: 155000
False Northing	: 463000

Spheriode	: Bessel 1841
Halve lange as (a)	: 6377397,15500
Afplatting 1/f	: 299,1528128
Schaalfactor	: 0,9999079

WGS 84 naar RD Grid parameters

Delta X: -593.0248m	Rx: -0.39896
Delta Y: -25.9984m	Ry: 0.34399
Delta Z: -478.7459m	Rz: -1.8740

Schaal factor PPM: -4,0725
Projectie: RDNAPTrans2018

Hoogte (NAP)			
Nr	Min	Max	Kleur
1	-7.50	-6.00	🟪
2	-6.00	-5.50	🟦
3	-5.50	-5.00	🟦
4	-5.00	-4.75	🟦
5	-4.75	-4.50	🟦
6	-4.50	-4.25	🟦
7	-4.25	-4.00	🟩
8	-4.00	-3.75	🟩
9	-3.75	-3.50	🟩
10	-3.50	-3.25	🟩
11	-3.25	-3.00	🟩
12	-3.00	-2.75	🟩
13	-2.75	-2.50	🟩
14	-2.50	-2.25	🟨
15	-2.25	-2.00	🟧
16	-2.00	-1.75	🟧
17	-1.75	-1.25	🟥
18	-1.25	-1.00	🟥
19	-1.00	-0.52	🟥
20	-0.52	0.00	🟨

Revisie	Datum	Getekend	Gecontrol.	Vrijgegeven	Wijzigingen
-	-	-	-	-	-
-	-	-	-	-	-
-	-	-	-	-	-

WIJZIGINGSREGISTRATIE TEKENING HISTORIE

OPDRACHTGEVER
Gemeente Sudwest-Fryslan

Gemeente
Súdwest-Fryslân

PROJECTOMSCHRIJVING
- Hydrografische metingen in Sneek en Uitwellingerga
- Opdrachtnummer U22.016317

TEKENINGOMSCHRIJVING
- Loding waterbodem november / december 2022
- Peilboot 'Sirius', R2Sonic 2022, 300 KHz.
-

TRAJECT
Houkemar

© Niets van deze tekening mag verveelvoudigd en/of openbaar gemaakt worden door middel van druk, fotokopie, microfilm of op welke wijze dan ook zonder voorafgaande schriftelijke toestemming van Pro-linQ ingenieurs

DATUM	SCHAAL
December 2022	1:1000
PROJECTLEIDER	FORMAAT
GR	A0
	BLAD IN BLADEN
	1 van 1
TEKENINGNUMMER	WIJZ.NR
22.158_THS_T_20221205_0004	01

Pro-linQ ingenieurs
Janssenlaan 120-3
9207 JD DRACHTEN

KvK 01121575
info@Pro-linQ.nl
www.Pro-linQ.nl

pro-linq
ingenieurs