



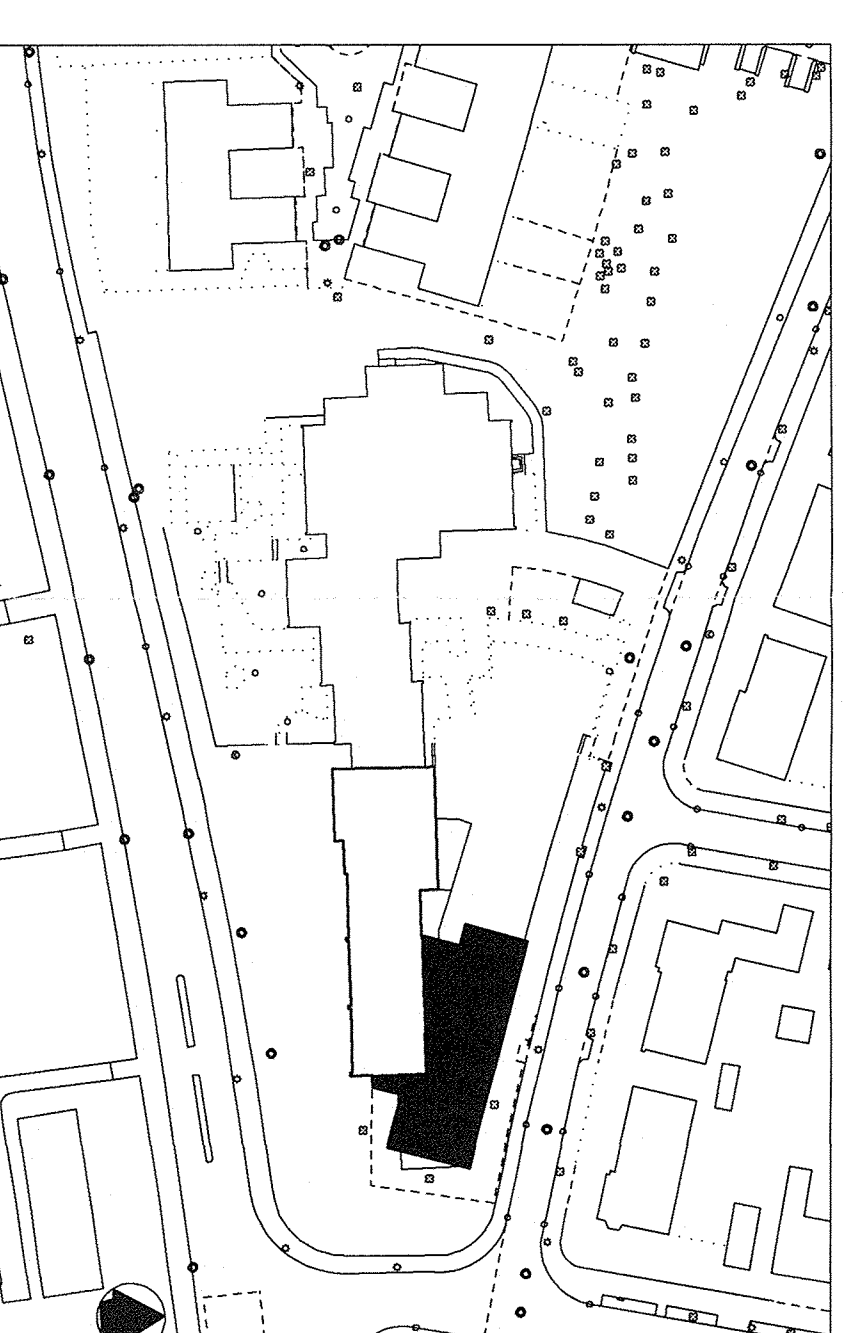

benamingen	nummen
0.01	verkeerspluim
0.01a	verbijlissnute
0.02	verkeersnute
0.03	verbijlissnute
0.04	santiale nulte
0.05	verbijlissnute
0.06	santiale nulte
0.07	ontmoede nulte
0.08a	tech. nulte
0.08b	tech. nulte
0.09	bergnute
0.09a	verkeersnute
0.10	verkeersnute
0.11	verbijlissnute
0.12	verbijlissnute
0.13a	verbijlissnute
0.13b	verbijlissnute
0.13c	santiale nulte
0.14	santiale nulte
0.20	verbijlissnute
0.21	santiale nulte
0.22	verbijlissnute
0.23	bergnute
0.24	santiale nulte
0.25	verkeersnute
0.26	verbijlissnute
0.27	verbijlissnute
0.28	bergnute
0.29	santiale nulte
0.30	verkeersnute
	hai

VANDEN BERG ARCHITEKTEN

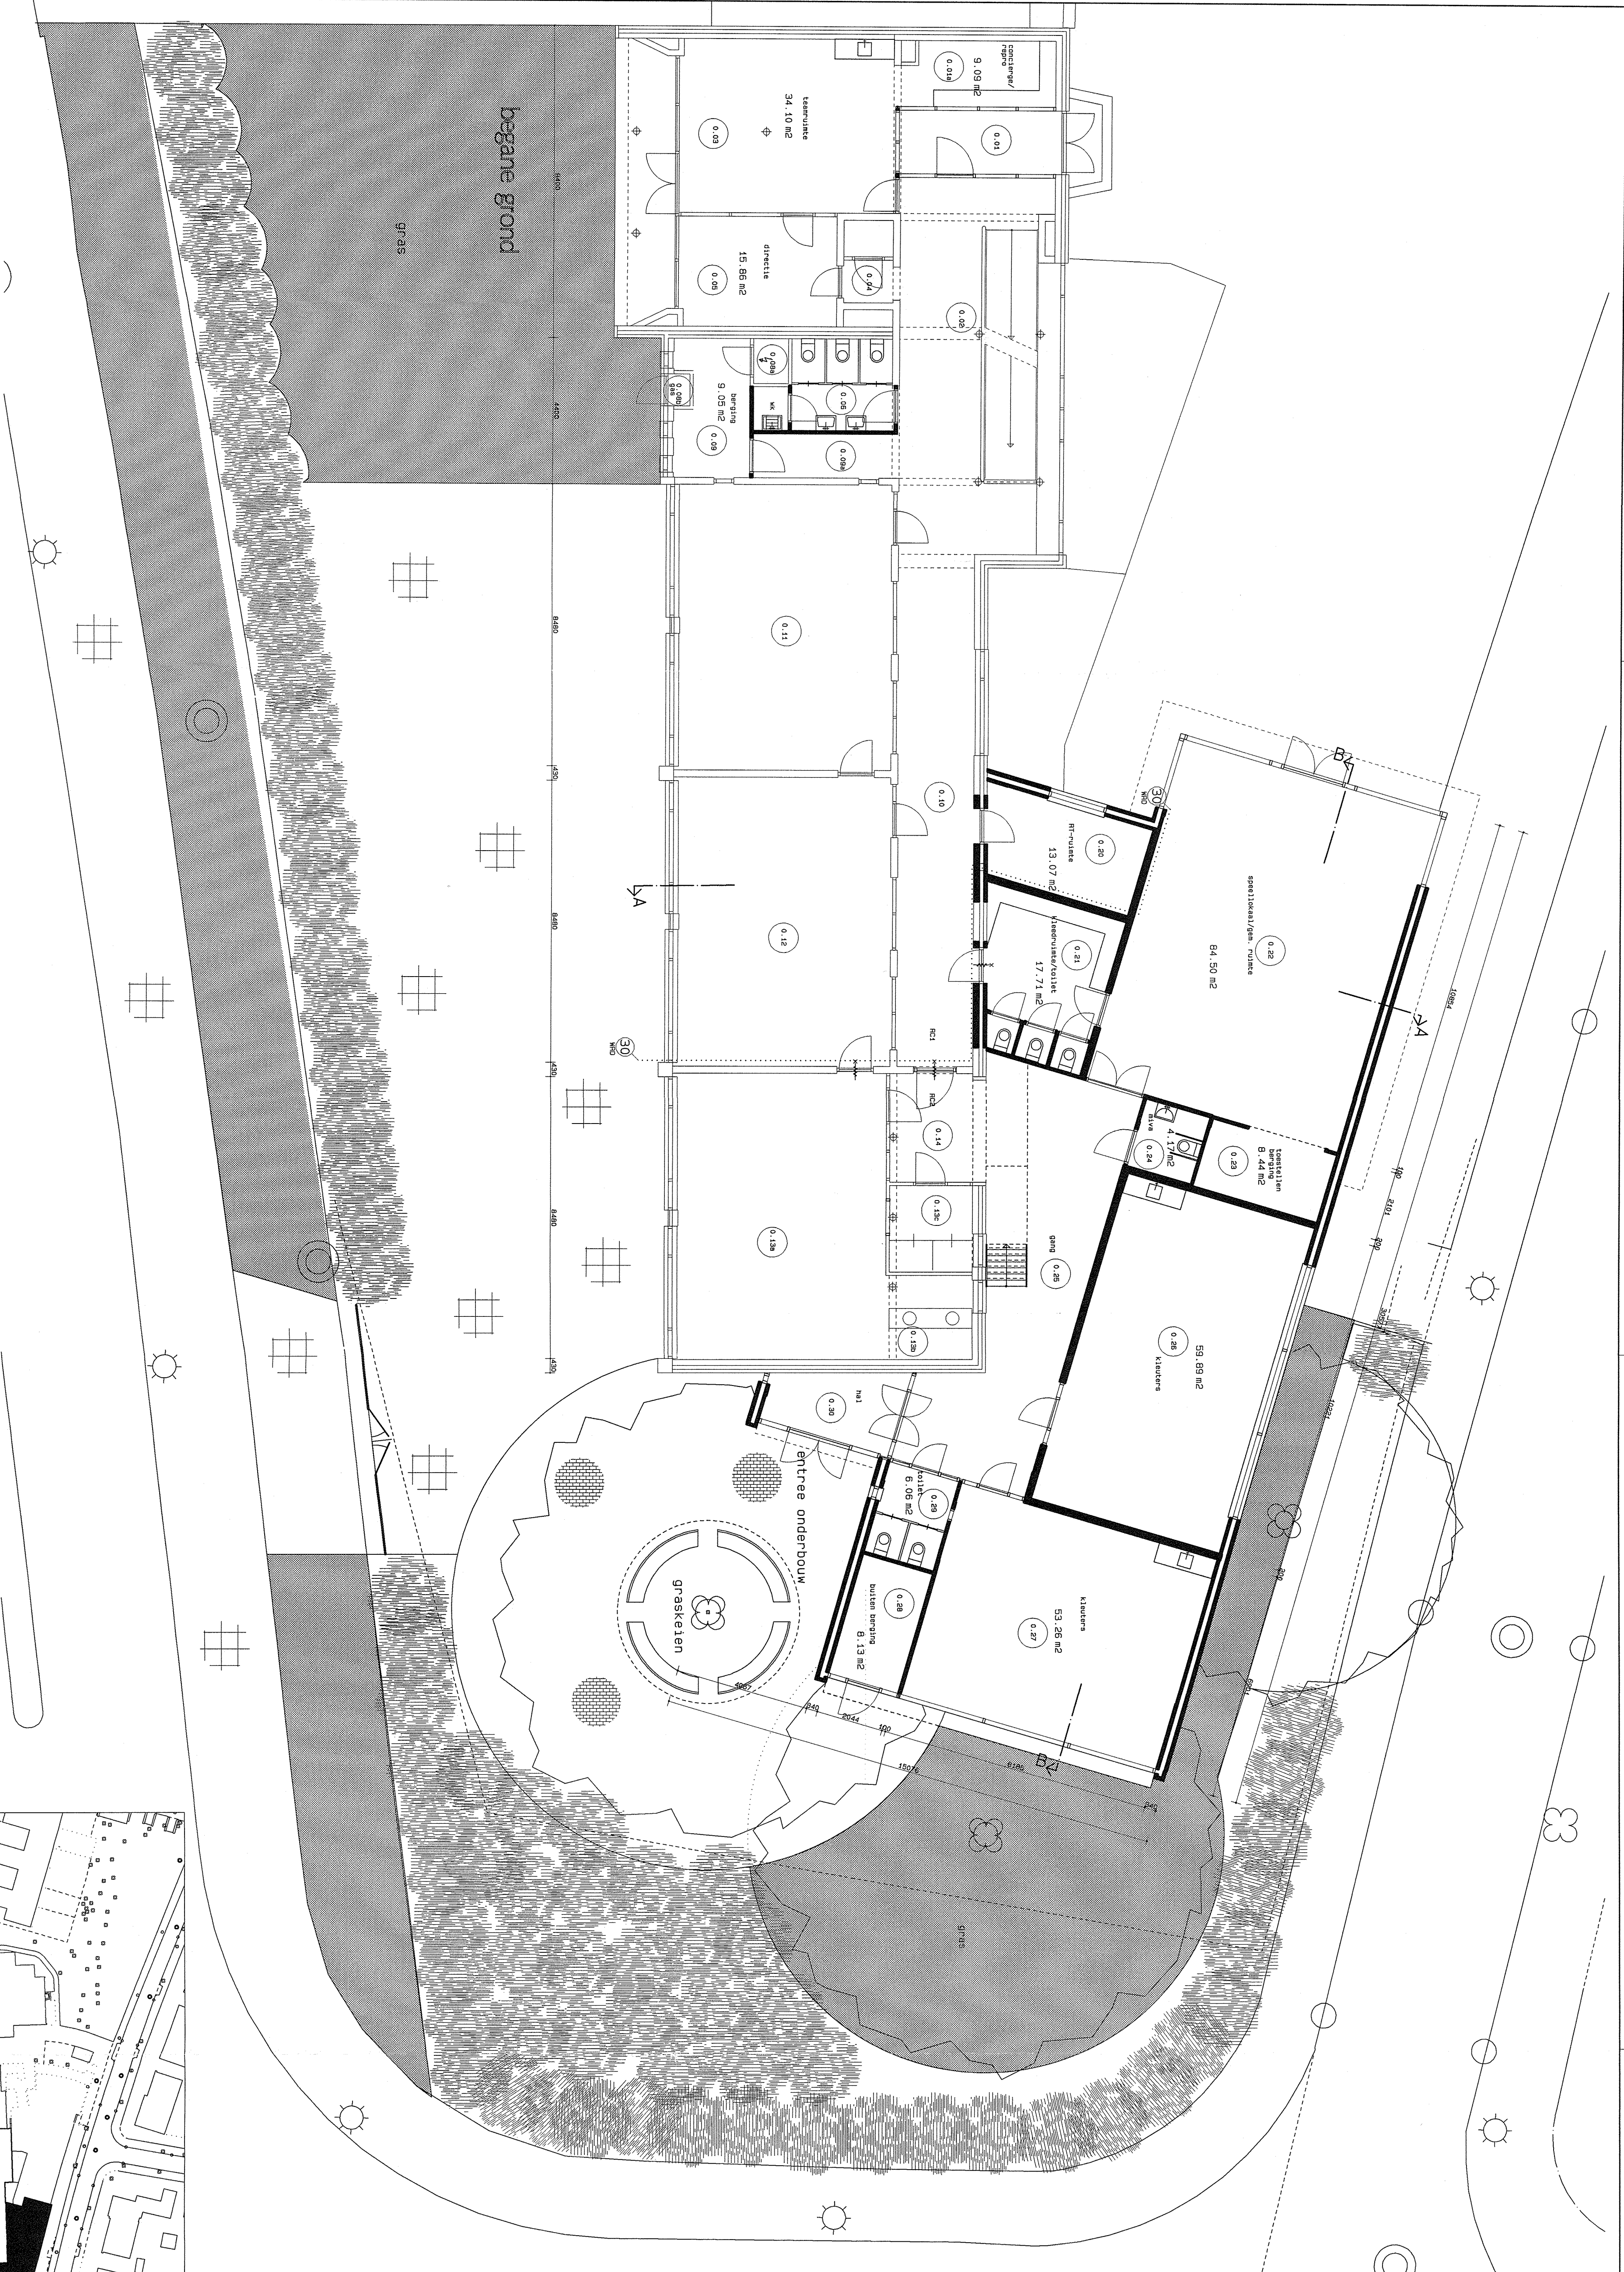

UTRECHT

ARCHITEKTUUR + STEDENBOUW

Maatschap 64 3581 CT Utrecht

Postbus 85172 3508 AD Utrecht

Tel 030-2333109 Fax 030-2313560

project:
Basisschool
"Goudenregenschool"
te Hilversum

opdrachtgever:

gemeente Hilversum

fase-
VOORLOPIC
definitief ontwerp

onderdeet
plattegrond
begane grond

alle maatvoering voor en tijdens de uitvoering controleren.

	get:	dtime	dossett:	4767U99
Hz	Mbm	18-01-2001	swhat	1: 100
A			format	A1
B			code	-
C			label:	
D				
E				

DO-01