



BL5-1

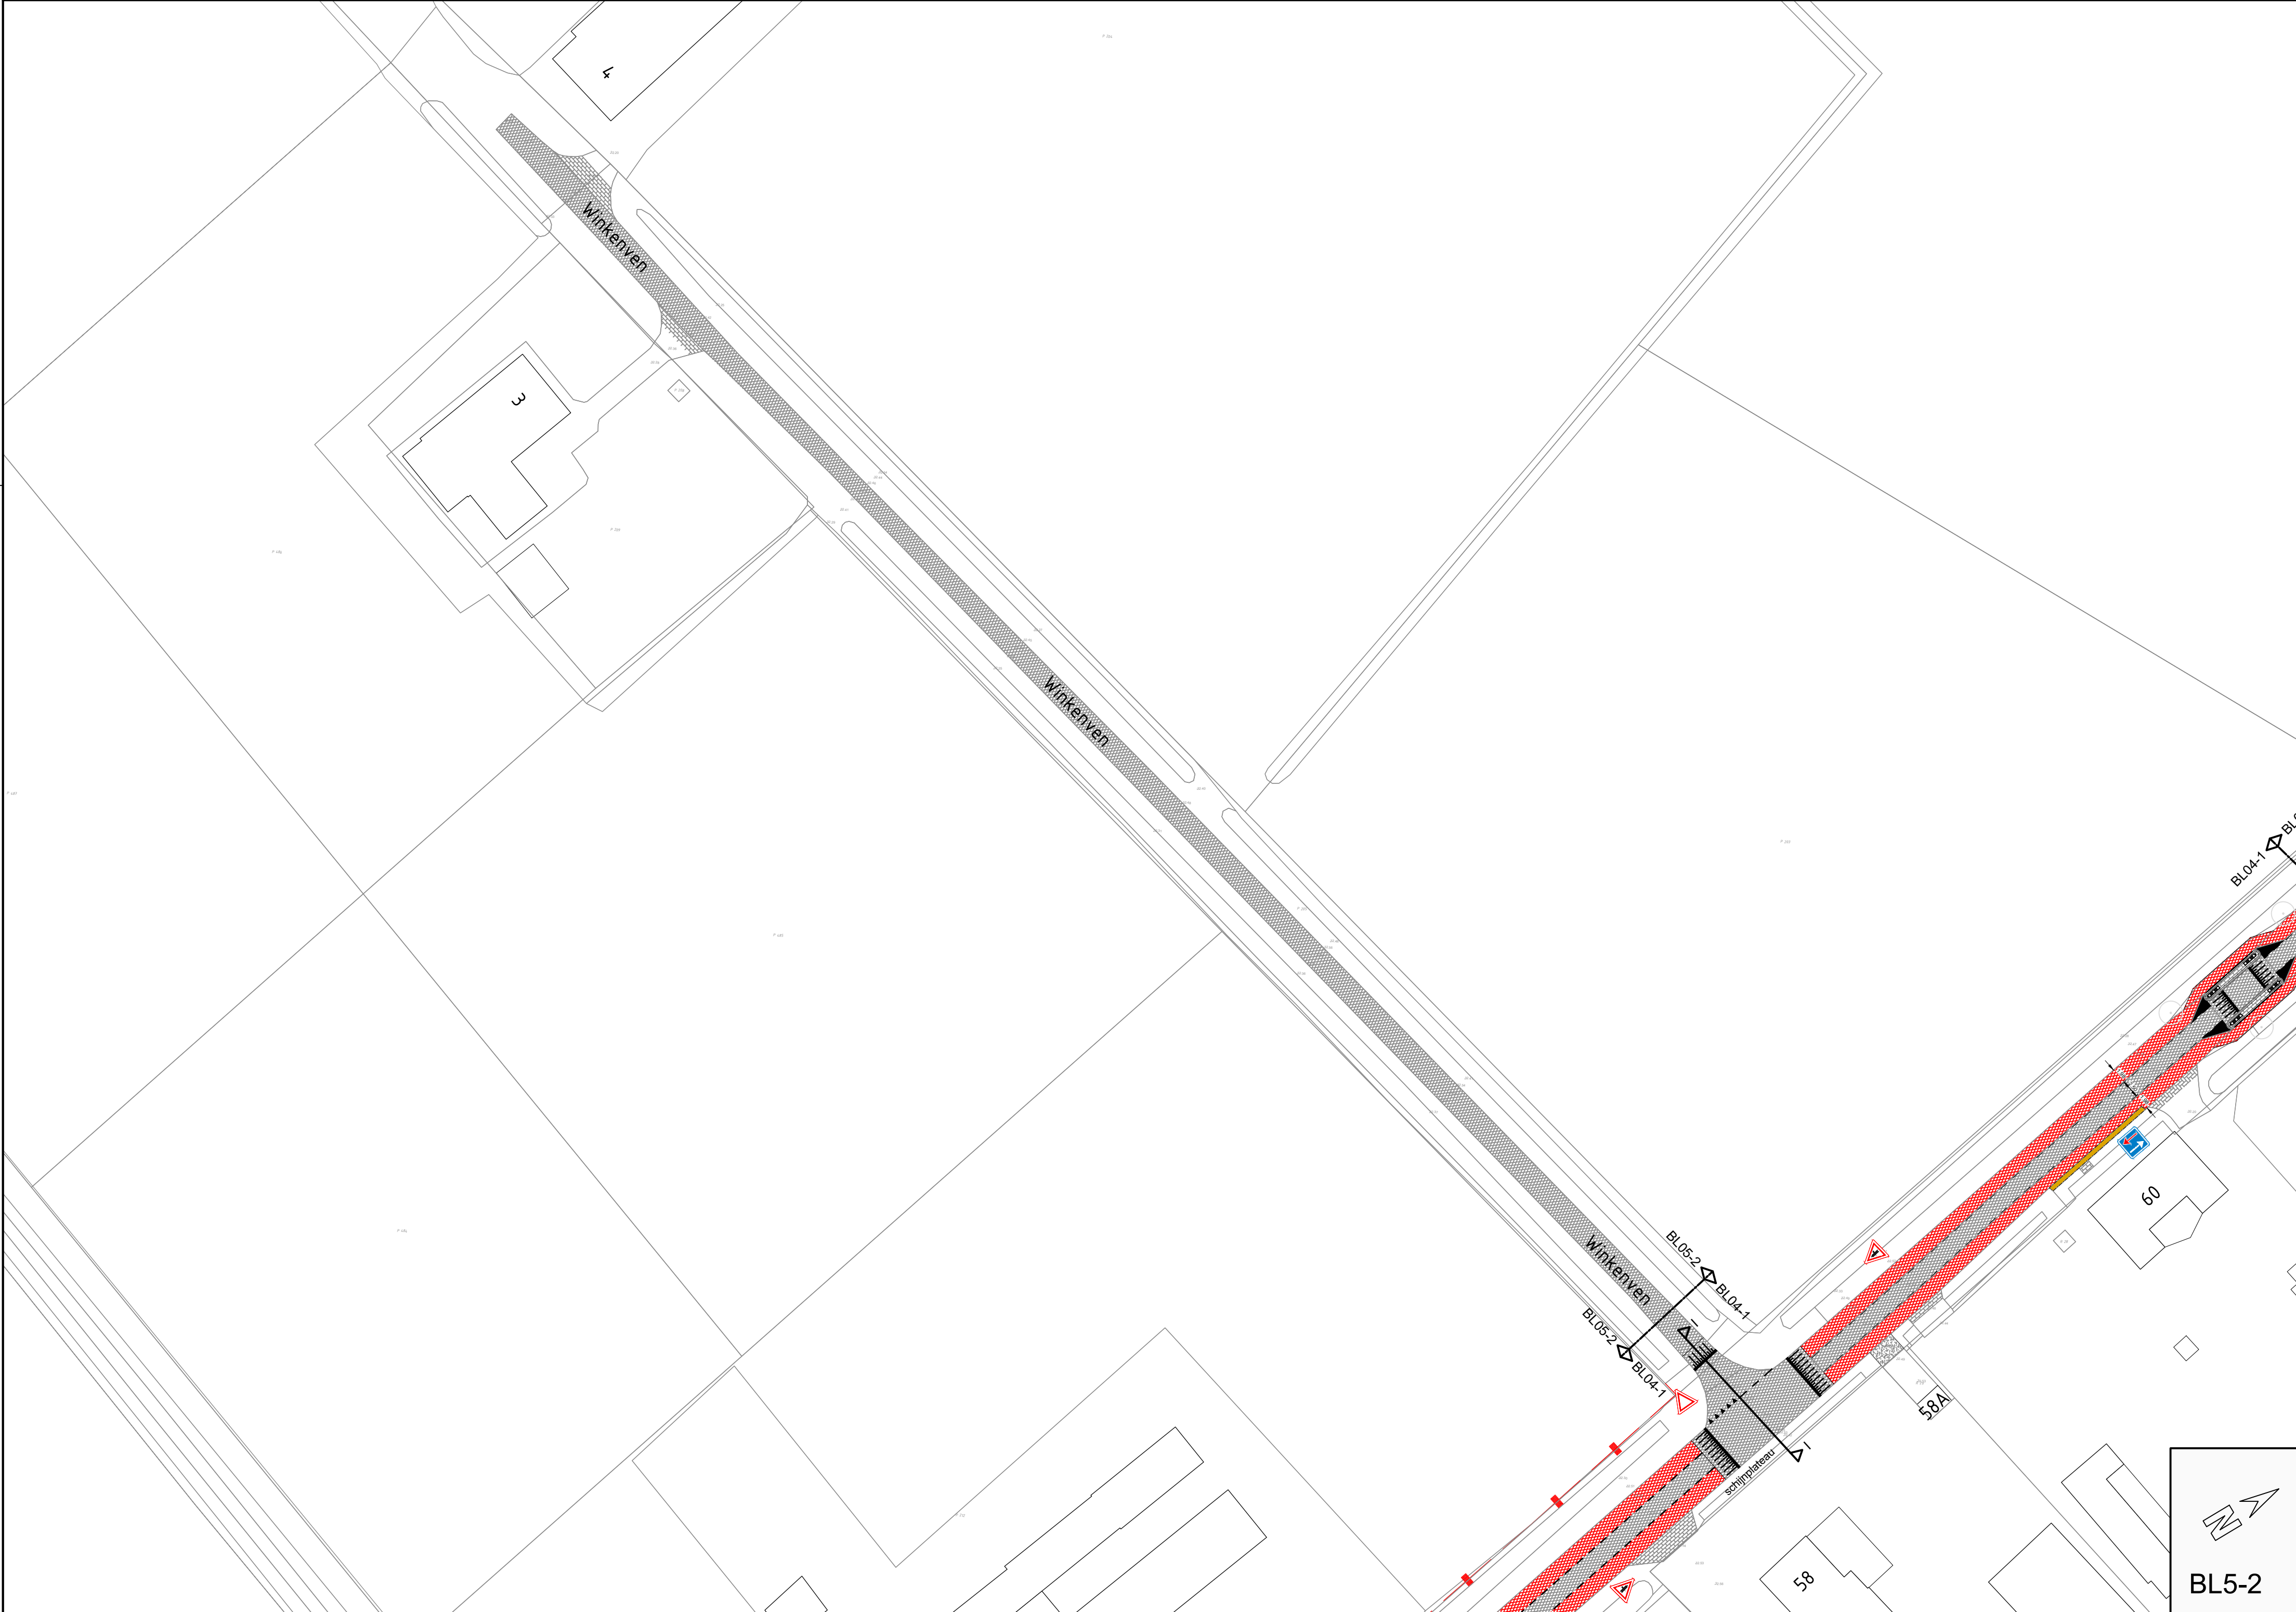

BL5-2

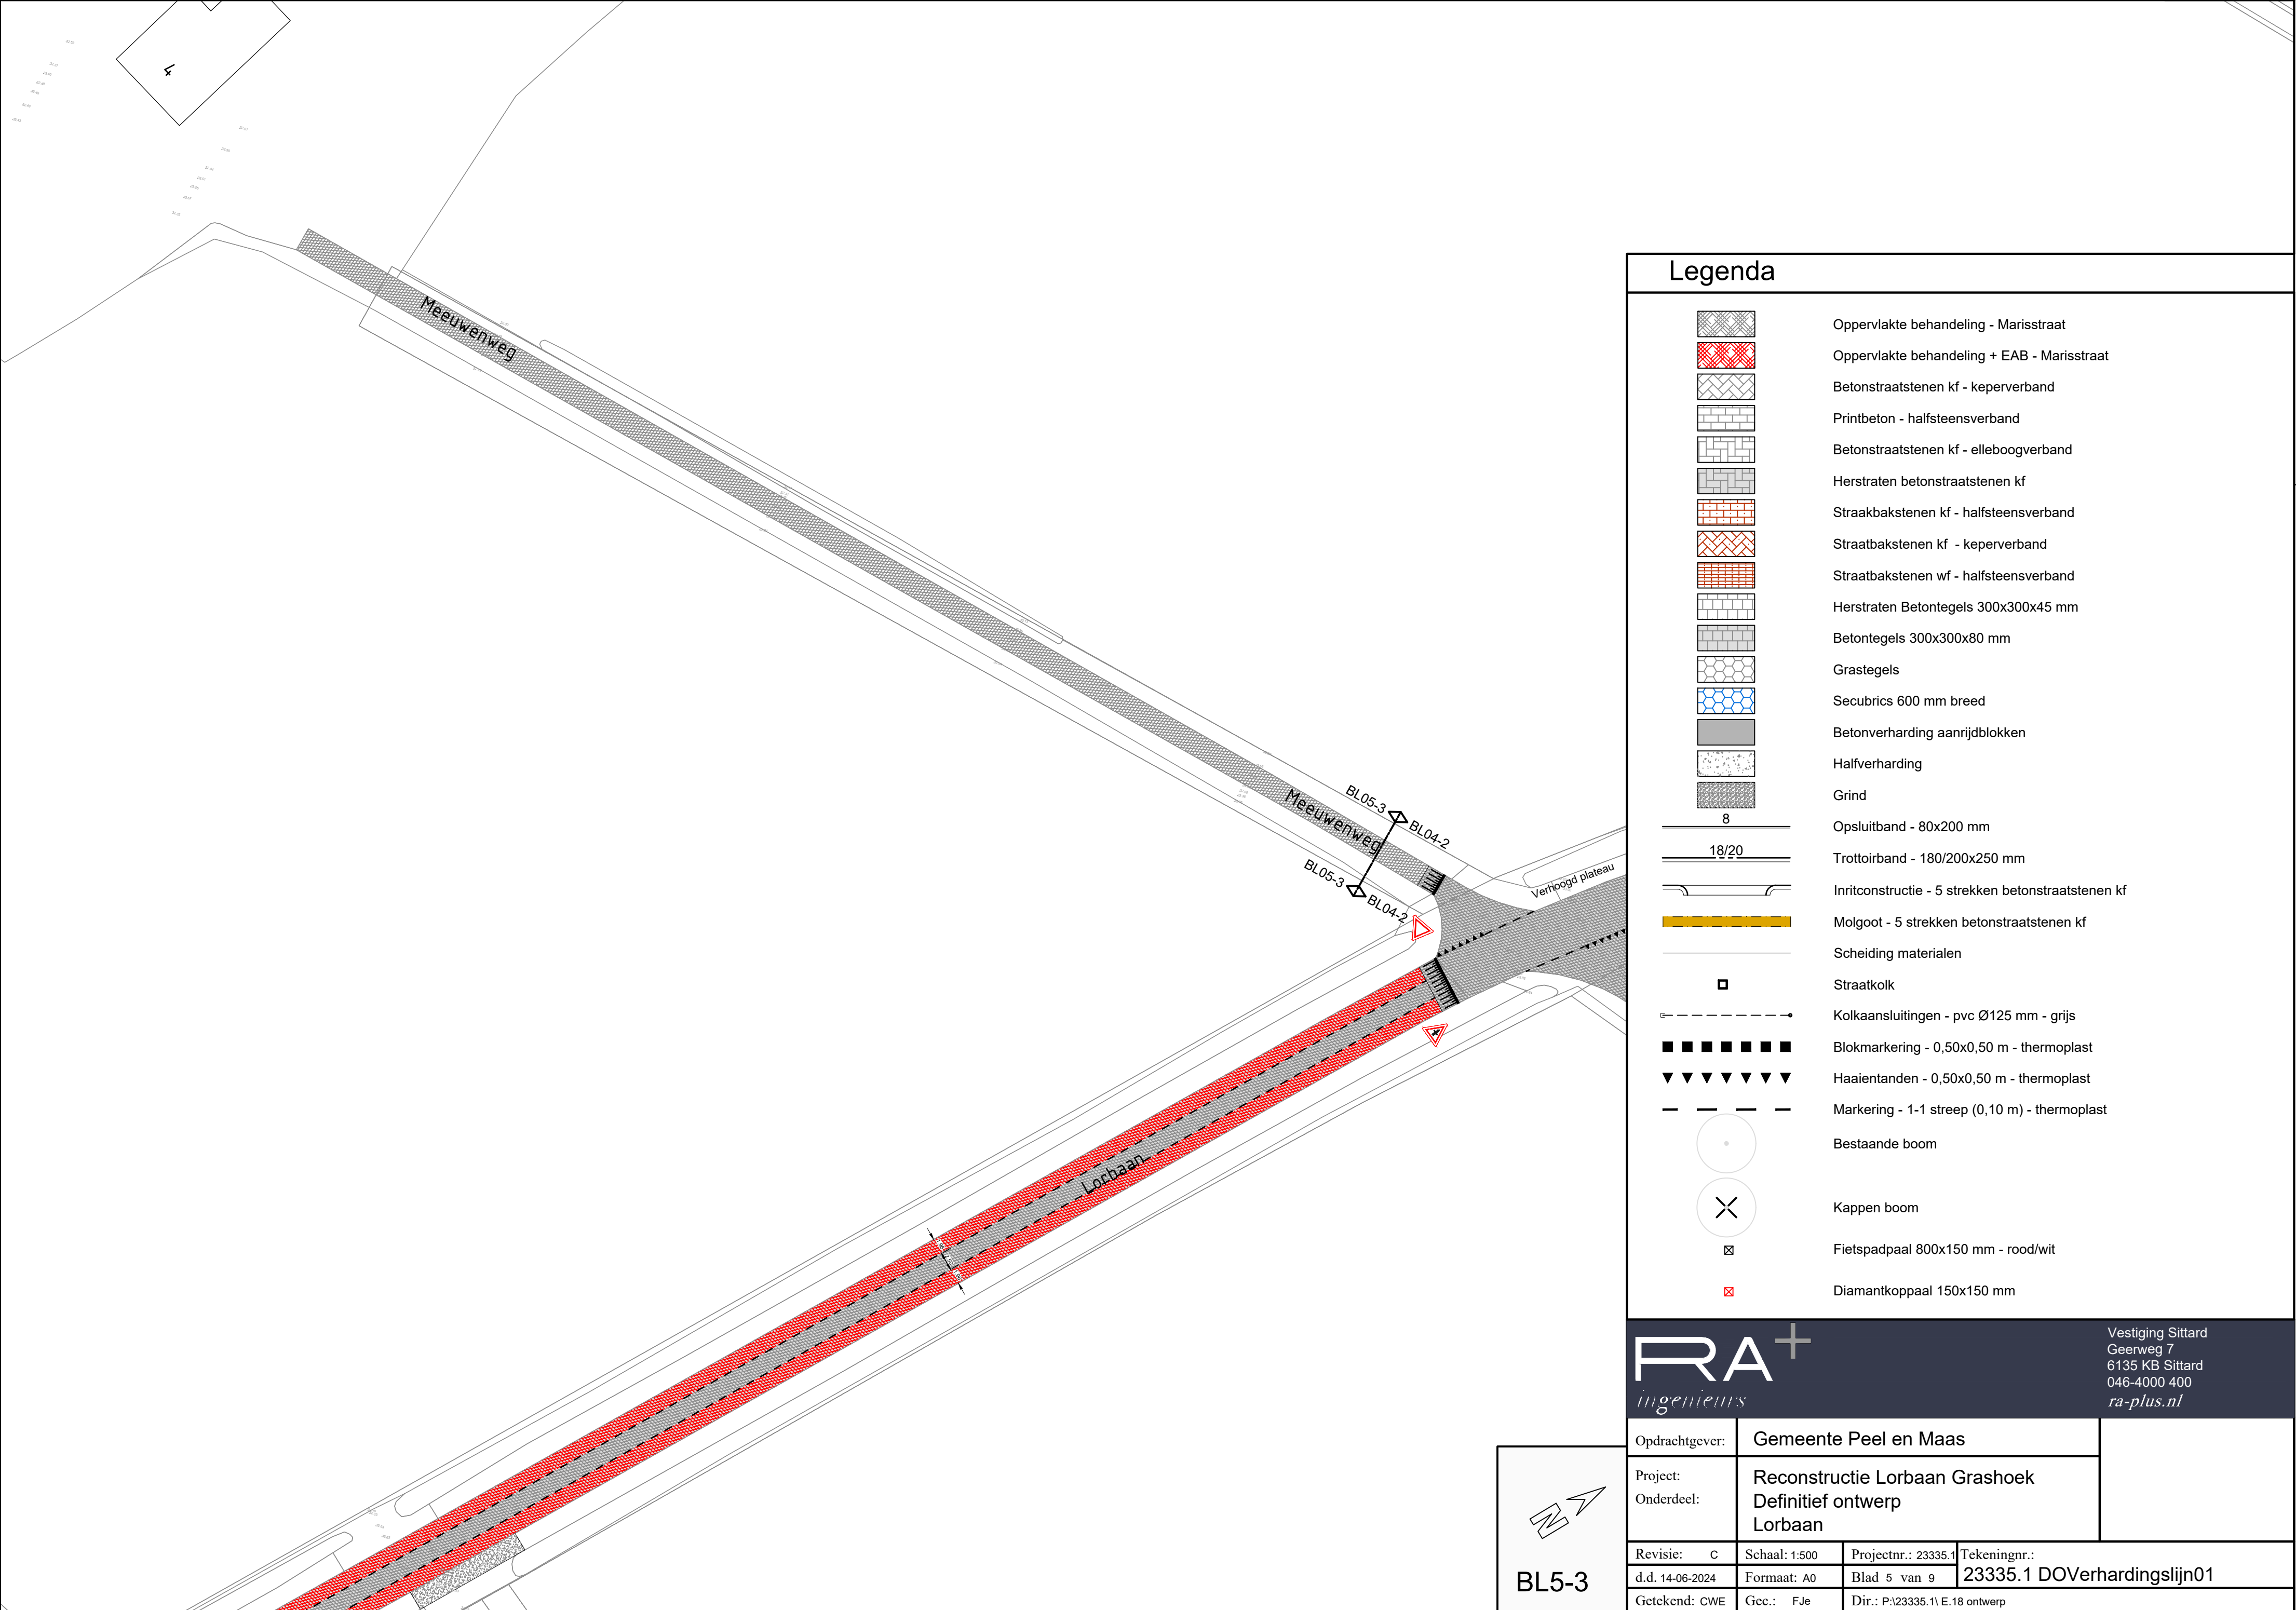

BL5-3

Legenda

Oppervlakte behandeling - Marisstraat

Oppervlakte behandeling + EAB - Marisstraat

Betonstraatstenen kf - keperverband

Printbeton - halfsteensverband

Betonstraatstenen kf - elleboogverband

Herstraten betonstraatstenen kf

Straakbakstenen kf - halfsteensverband

Straatbakstenen kf - keperverband

Straatbakstenen wf - halfsteensverband

Herstraten Betontegels 300x300x45 mm

Betontegels 300x300x80 mm

Grastegels

Secubrics 600 mm breed

Betonverharding aanrijdblokken

Halfverharding

Grind

Opsluitband - 80x200 mm

Trottoirband - 180/200x250 mm

Inritconstructie - 5 strekken betonstraatstenen kf

Molgoot - 5 strekken betonstraatstenen kf

Scheiding materialen

Straatkoek

Kolkaansluitingen - pvc Ø125 mm - grijs

Blokmarkering - 0,50x0,50 m - thermoplast

Haalantanden - 0,50x0,50 m - thermoplast

Markering - 1-1 streep (0,10 m) - thermoplast

Bestaande boom

Kappen boom

Fietspadpaal 800x150 mm - rood/wit

Diamantkoppaal 150x150 mm

RA+
ingieurs

Opdrachtgever: Gemeente Peel en Maas

Project: Reconstructie Lorbahn Grashoek

Onderdeel: Definitief ontwerp Lorbahn

Revisie: G

Schaal: 1:500

Projectnr.: 23335

Tekeningnr.: 23335.1 DOVerhardingslijn01

Ad. 14-06-2024

Formaat: A0

Blad 5 van 6

Getekend: CME

Gecc.: FJR

Dit.: P/23335.1 E: R ontwerp

Vestiging Sittard
Geenweg 7
6135 KB Sittard
046-4000 400
ra-plus.nl