
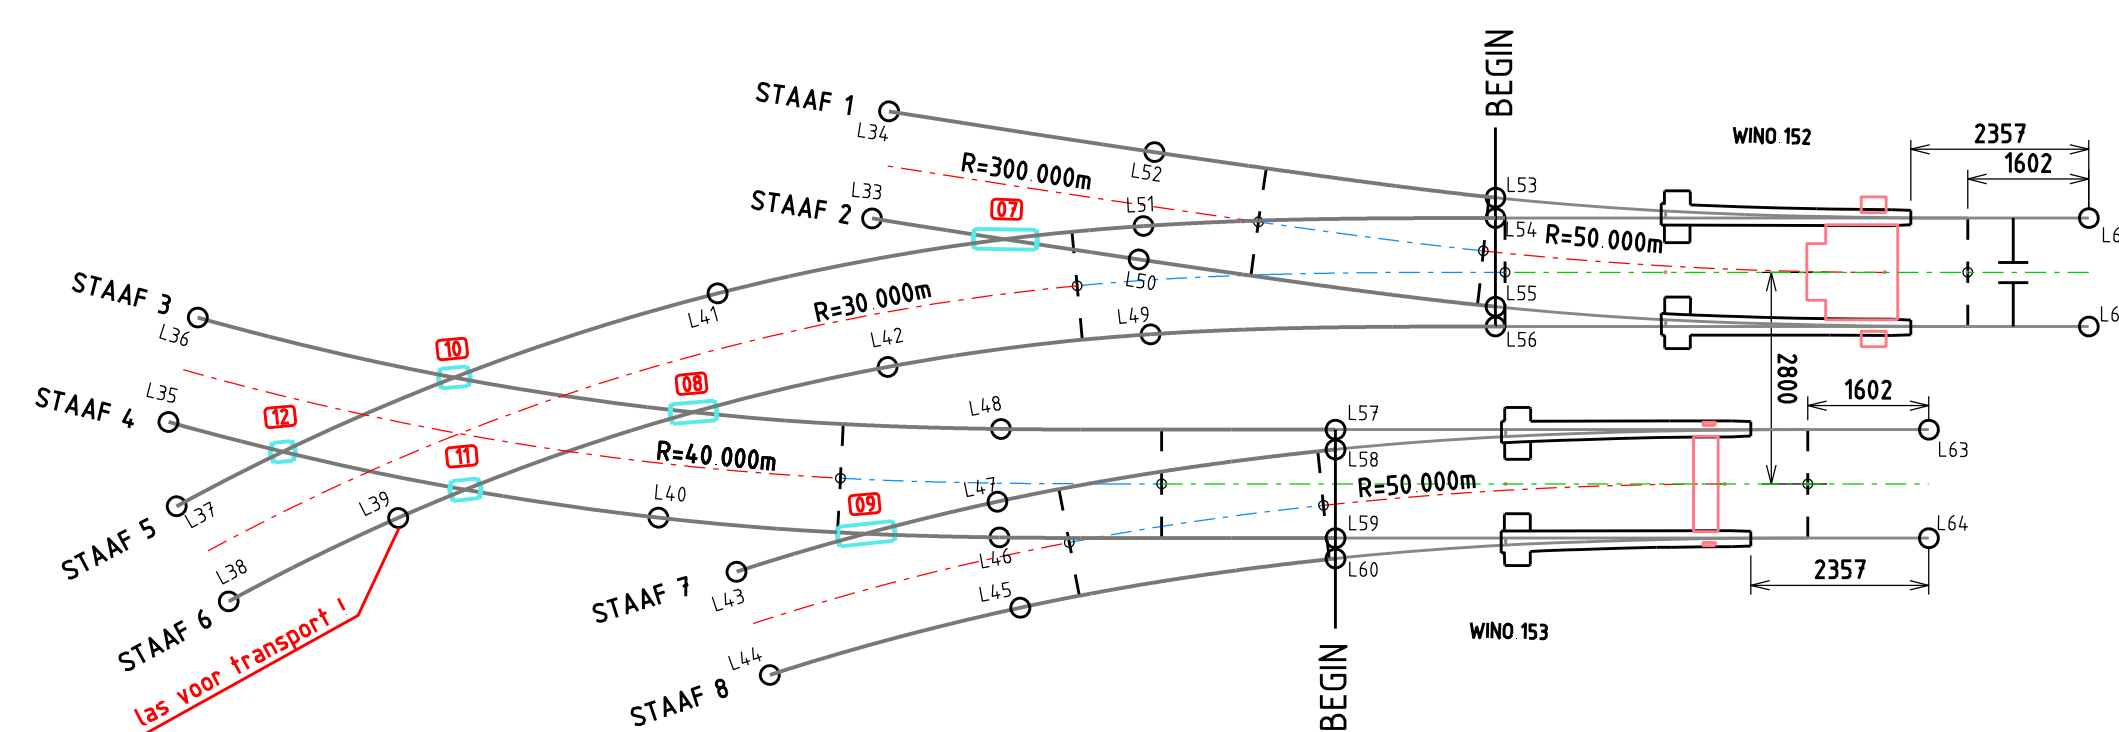
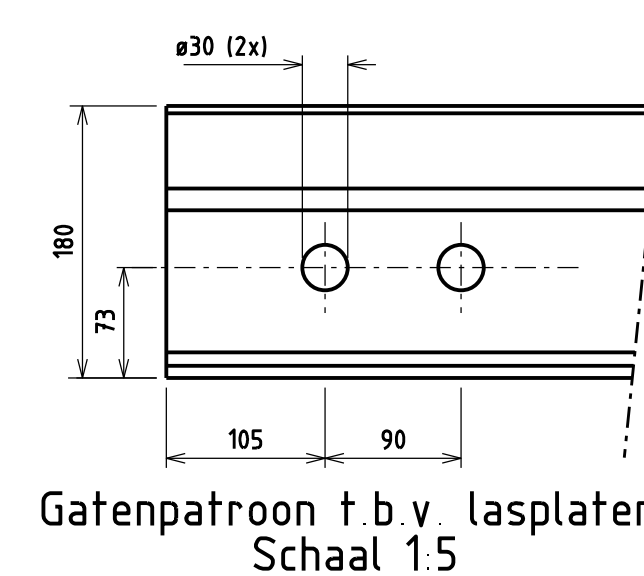


Tekening lijst 25001	NUMMER
Overzichtstekening	25001T400/401
Kruising uitslag + dwarsverbindingen	25001T402/403
Viervaktekening	25001T404 t/m 407
Hartstuktekening	H25001T01 t/m 12
Knikbanktekening	K25001T800
Afnametekening	A25001T01/02/03
Transporttekening	T25001T01

Opmerking:

- Alle maten in millimeters, tenzij anders vermeld.
- Daar waar een dwarsverbinding op maat gemaakt moet worden dient een stripdwarsverbinding te worden toegepast, conform WTB13209 type 1.

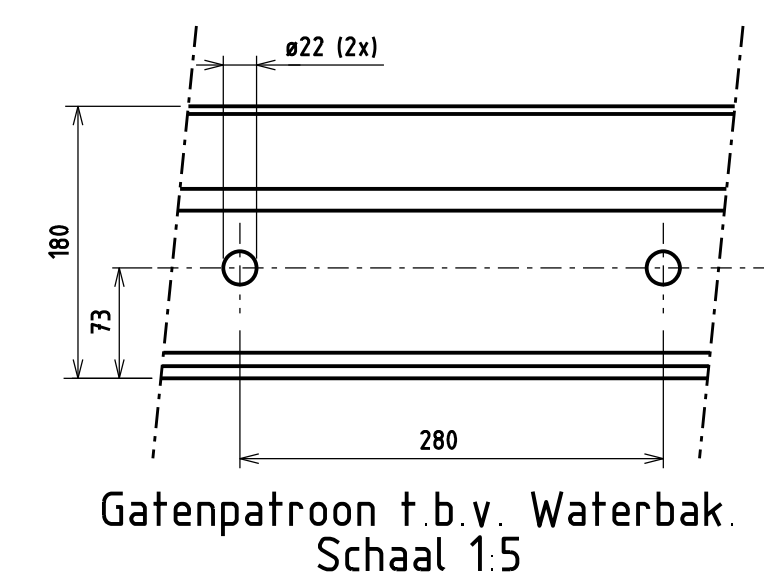

KRNO 300-2

PLAATSBEPALING VAN DE DWARSVERBINDINGEN							
STAAF 1	STAAF 2	STAAF 3	STAAF 4	STAAF 5	STAAF 6	STAAF 7	STAAF 8
2255	1377	1375	1375	1375	1366	1384	1327
4223	3377	3370	3375	3375	3324	3406	3272
6175	5394	5336	5375	5375	5250	5447	5168
8035	7332	7278	7375	7394	7175	7303	6886
		9115	9460	9394	9082		
		10806	11031	11695	11570		
		12513	12801	13253	13307		
		14221	14572	15009	16411		
				17082			