


KRUIISING 300-3
Uitvoeren in 76C1
Schaal 1:50

HARTSTUK	HOEK	TYPE
01	13.245°	HALFDIEP
02	13.9848°	HALFDIEP
03	13.0234°	HALFDIEP
04	19.0369°	HALFDIEP
05	18.8007°	HALFDIEP
06	22.7492°	HALFDIEP



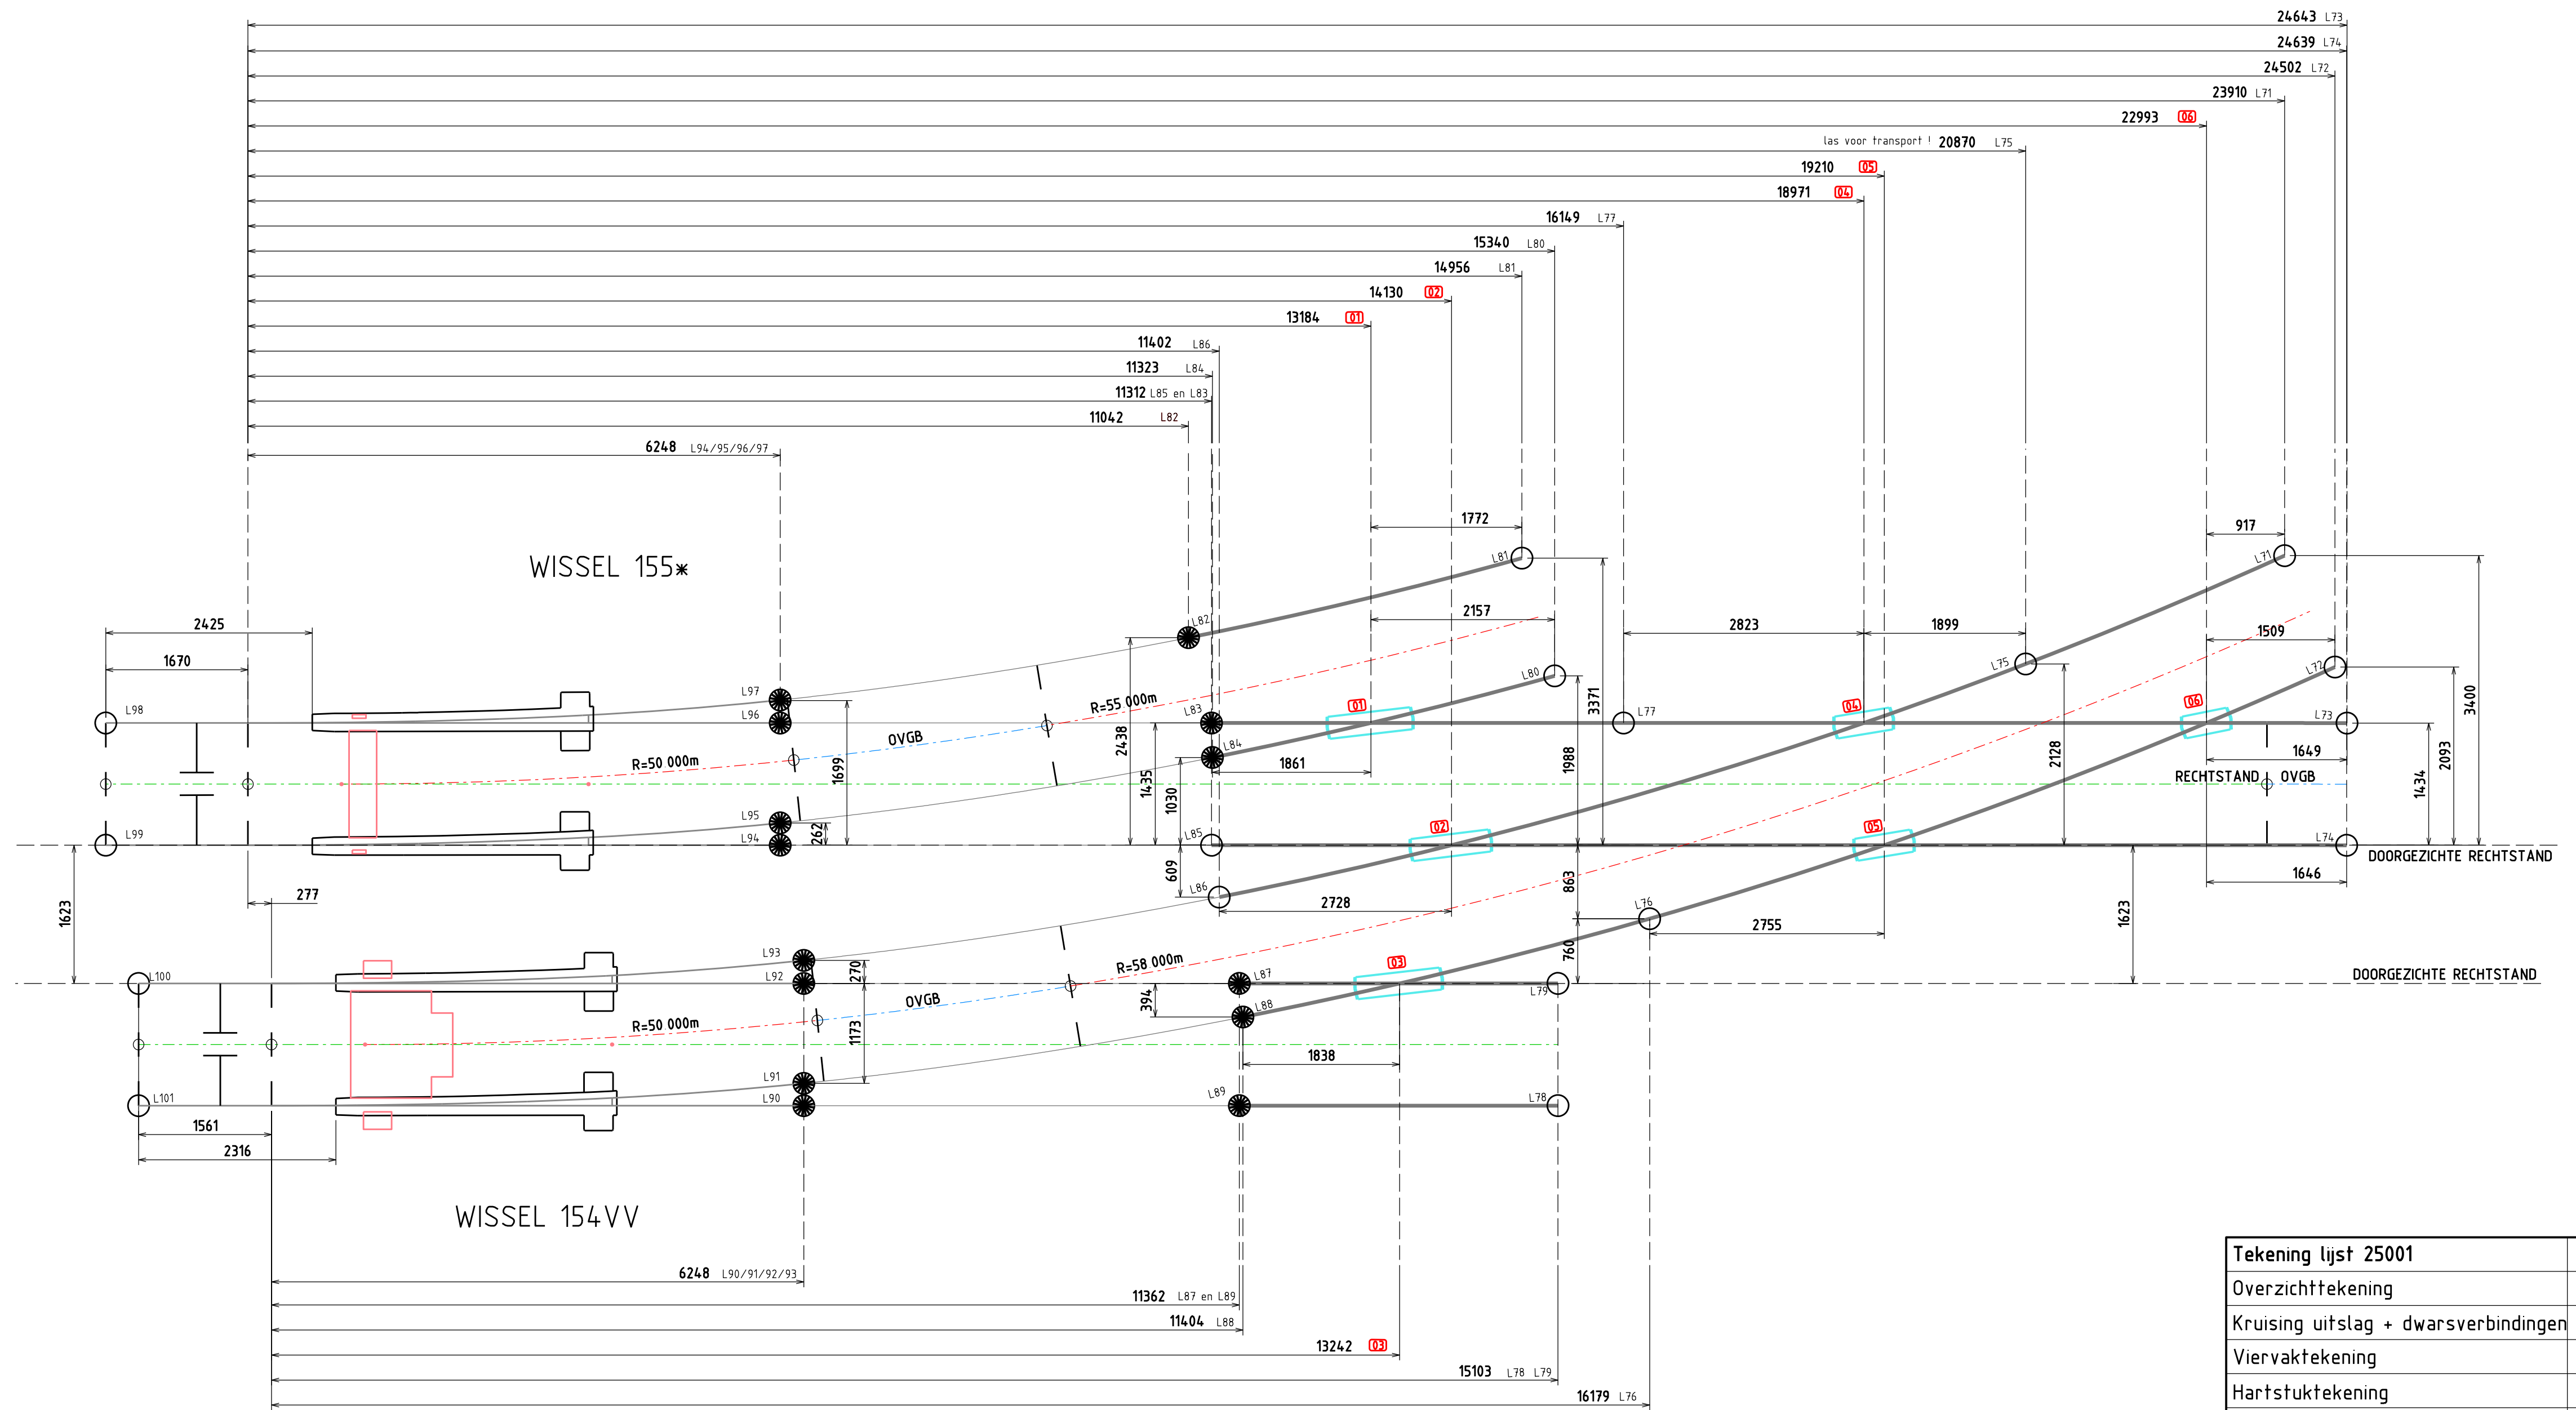


Tekening lijst 25001	NUMMER
Overzichttekening	25001T400/401
Kruising uitslag + dwarsverbindingen	25001T402/403
Viervaktekening	25001T404 t/m 407
Hartstuktekening	H25001T01 t/m 12
Knikbanktekening	K25001T800
Afnametekening	A25001T01/02/03
Transporttekening	T25001T01

- Opmerking:
- Alle maten in millimeters, tenzij anders vermeld.
 - Daar waar een dwarsverbinding op maat gemaakt moet worden dient een stripdwarsverbinding te worden toegepast, conform WT13209 type 1.

KRNO 300-3

PLAATSBEPALING VAN DE DWARSVERBINDINGEN							
STAAF 1	STAAF 2	STAAF 3	STAAF 4	STAAF 5	STAAF 6	STAAF 7	STAAF 8
1329	1384	1328	1384	1375	1375	1375	1375
3284	3406	3286	3406	3375	3375	3375	3375
5395	5634	5451	5684	5560	5564	5614	5614
7488	7841	7560	7907	7738	7738	7855	7855
		9301	9582	9401	9401		
		11388	11526	11401	11401		
		15474	13713	13620	15620		
		17123	15849	15620	17620		
			17709	17620			

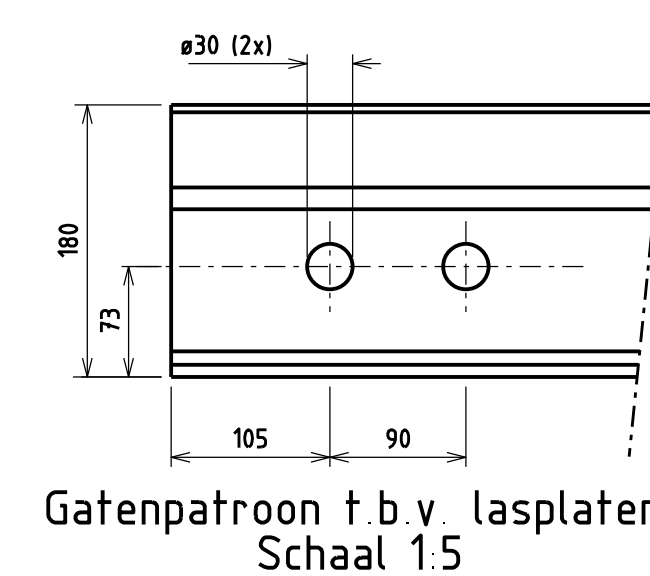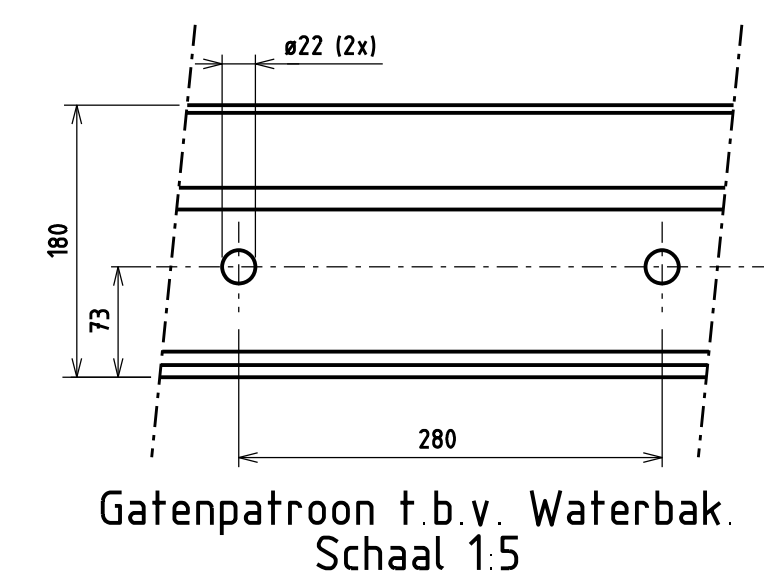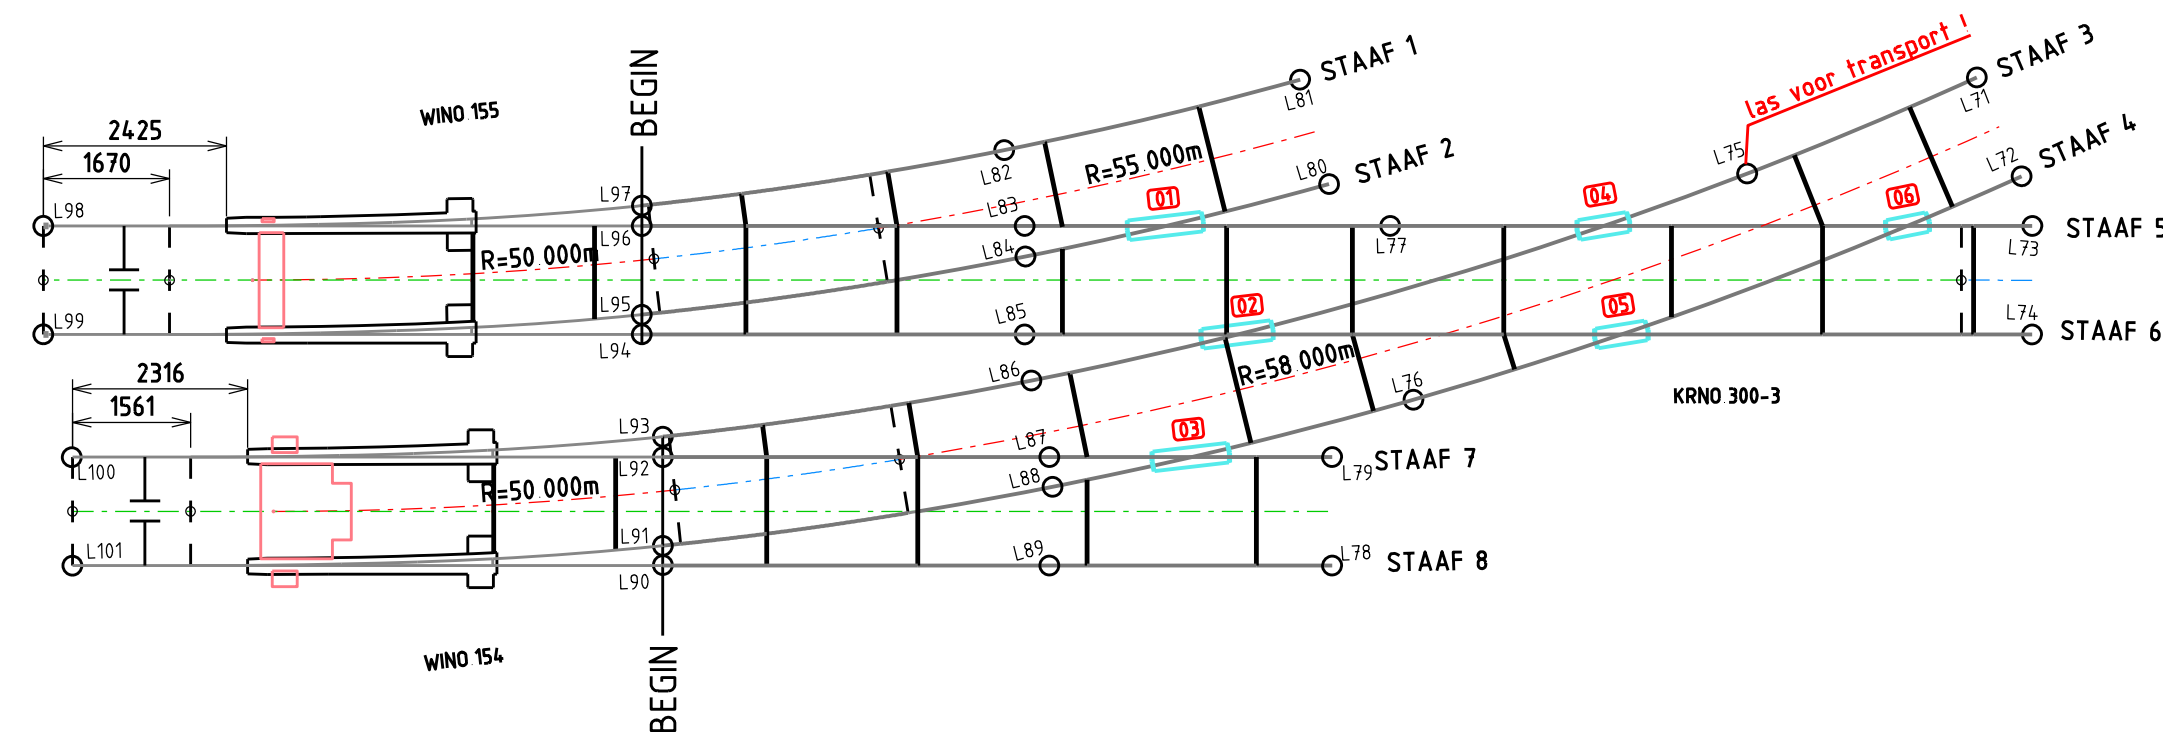

GVB Infra BV. Postbus 2131 1000 CC Amsterdam Tel: 020 - 460.6666				
	Naam	Akkoord	Datum	S&T nummer
Getekend	B. Debuysen		06/06/2024	
Gecontroleerd	E.A. Nap		08-07-2024	Postcode
Teamleider	N. van Rijn		10-07-2024	
Projectleider	P.S. de Vos		16-07-2024	Plan nummer
Asset manager				
Discipline	Tram			WBS nummer I.2025001
Onderdeel	Besteltekening			
Project	Alexanderplein Boog brug Plantage Muidersgracht - Plantage Middenlaan			
Tekeningnummer	25001T403	Wijziging	Blad Van 1 van 1	Formaat A1 Schaal 1:100/1:50