



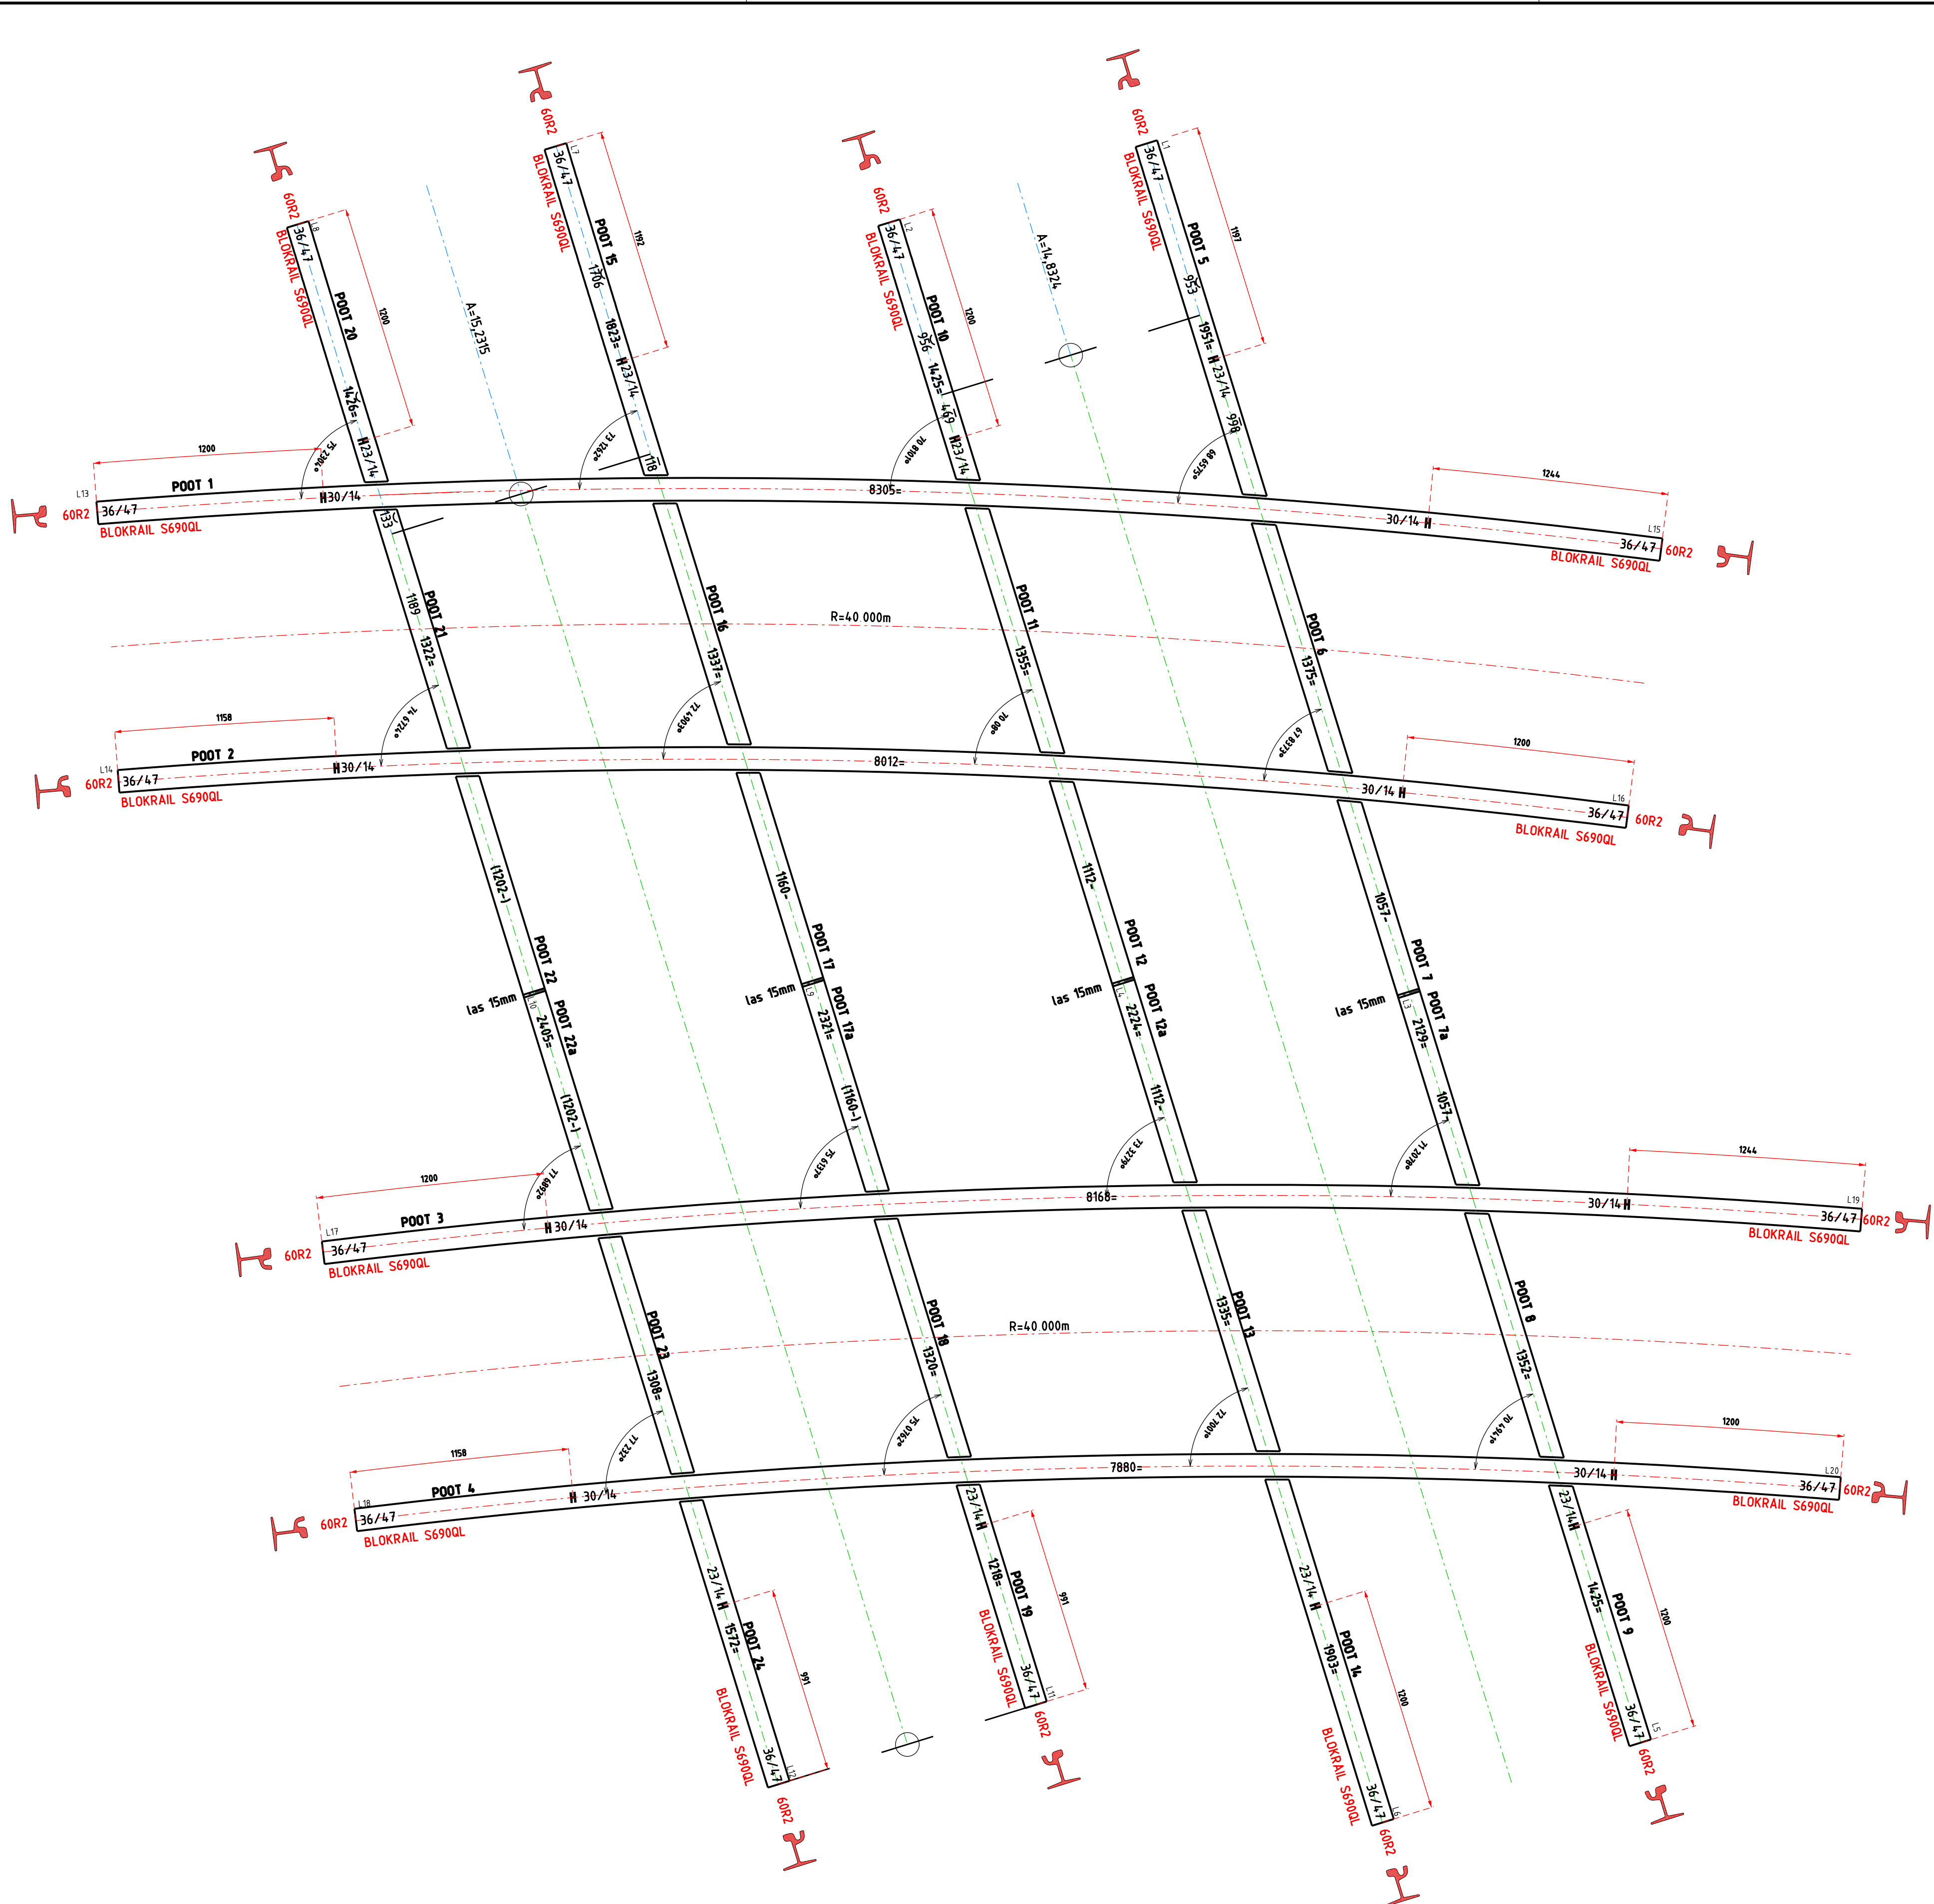

Tekening lijst 25001	NUMMER
Overzichttekening	25001T400/401
Kruising uitslag + dwarsverbindingen	25001T402/403
Viervaktekening	25001T404 t/m 407
Hartstuktekening	H25001T01 t/m 12
Knikbanktekening	K25001T800
Afnametekening	A25001T01/02/03
Transporttekening	T25001T01

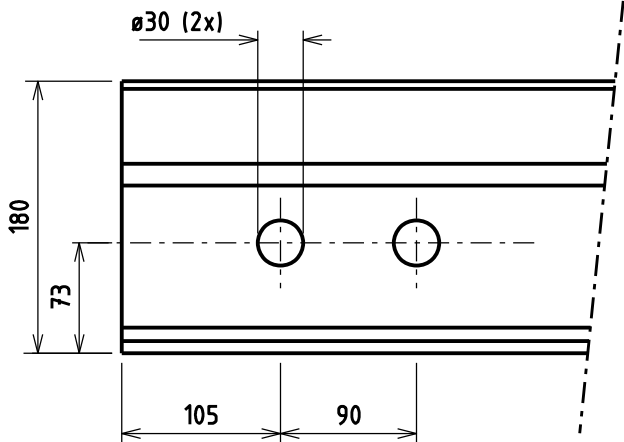

Gatenpatroon t.b.v. lasplaten.
Schaal 1:5


1057+15+1057= 2174

1112+15+1112= 2263

1160+15+1160= 2355

1102+15+1102= 2434

POOT NR.	LENGTE (mm)
POOT 1	8316
POOT 2	8012
POOT 3	8179
POOT 4	7893
POOT 5	1973
POOT 6	1423
POOT 7	1057
POOT 7a	1057
POOT 8	1393
POOT 9	1447
POOT 10	1447
POOT 11	1398
POOT 12	1112
POOT 12a	1112
POOT 13	1372
POOT 14	1921
POOT 15	1840
POOT 16	1374
POOT 17	1160
POOT 17a	1160
POOT 18	1351
POOT 19	1235
POOT 20	1443
POOT 21	1355
POOT 22	1102
POOT 22a	1102
POOT 23	1335
POOT 24	1585

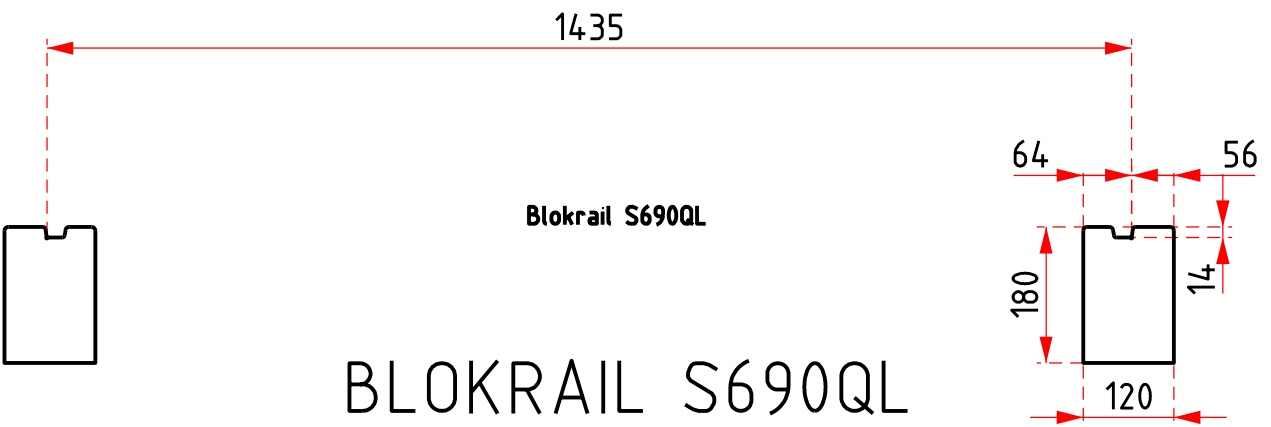

Opmerking:

- Alle maten in millimeters, tenzij anders vermeld.
- Viervak uitvoeren in S690QL.

GVB

GVB Infra BV.
Postbus 2131
1000 CC Amsterdam
Tel: 020 - 460.6666

	Naam	Akkoord	Datum	S&T nummer
Getekend	B. Debuyser		06/06/2024	
Gecontroleerd	E. A. Nap		08-07-2024	Postcode
Teamleider	N. van Rijn		10-07-2024	
Projectleider	P.S. de Vos		16-07-2024	Plan nummer
Asset manager				
Discipline	Tram			WBS nummer I.2025001
Onderdeel	Besteltekening FREZEN en LENGTES			
Project	Alexanderplein Boog brug Plantage Muidersgracht - Plantage Middenlaan			
Tekeningnummer	25001T404	Wijziging	Blad Van 1 van 1	Formaat A1 Schaal 1:20