



HOEVEELHEDEN HARTSTUK 01

Blok rail 310C1	1x lgt 1000 mm
73C1	1x lgt 1383 mm (poot1)
	1x lgt 2463 mm (poot2)
	1x lgt 1725 mm (poot3)
	1x lgt 1350 mm (poot4)
	1x lgt 4025 mm (contrarail1)
	1x lgt 0000 mm (contrarail2)

UITSLAG HARTSTUK 01
Schaal 1:10
Hartstukhoek: 13.245°
HALFDIEP HARTSTUK

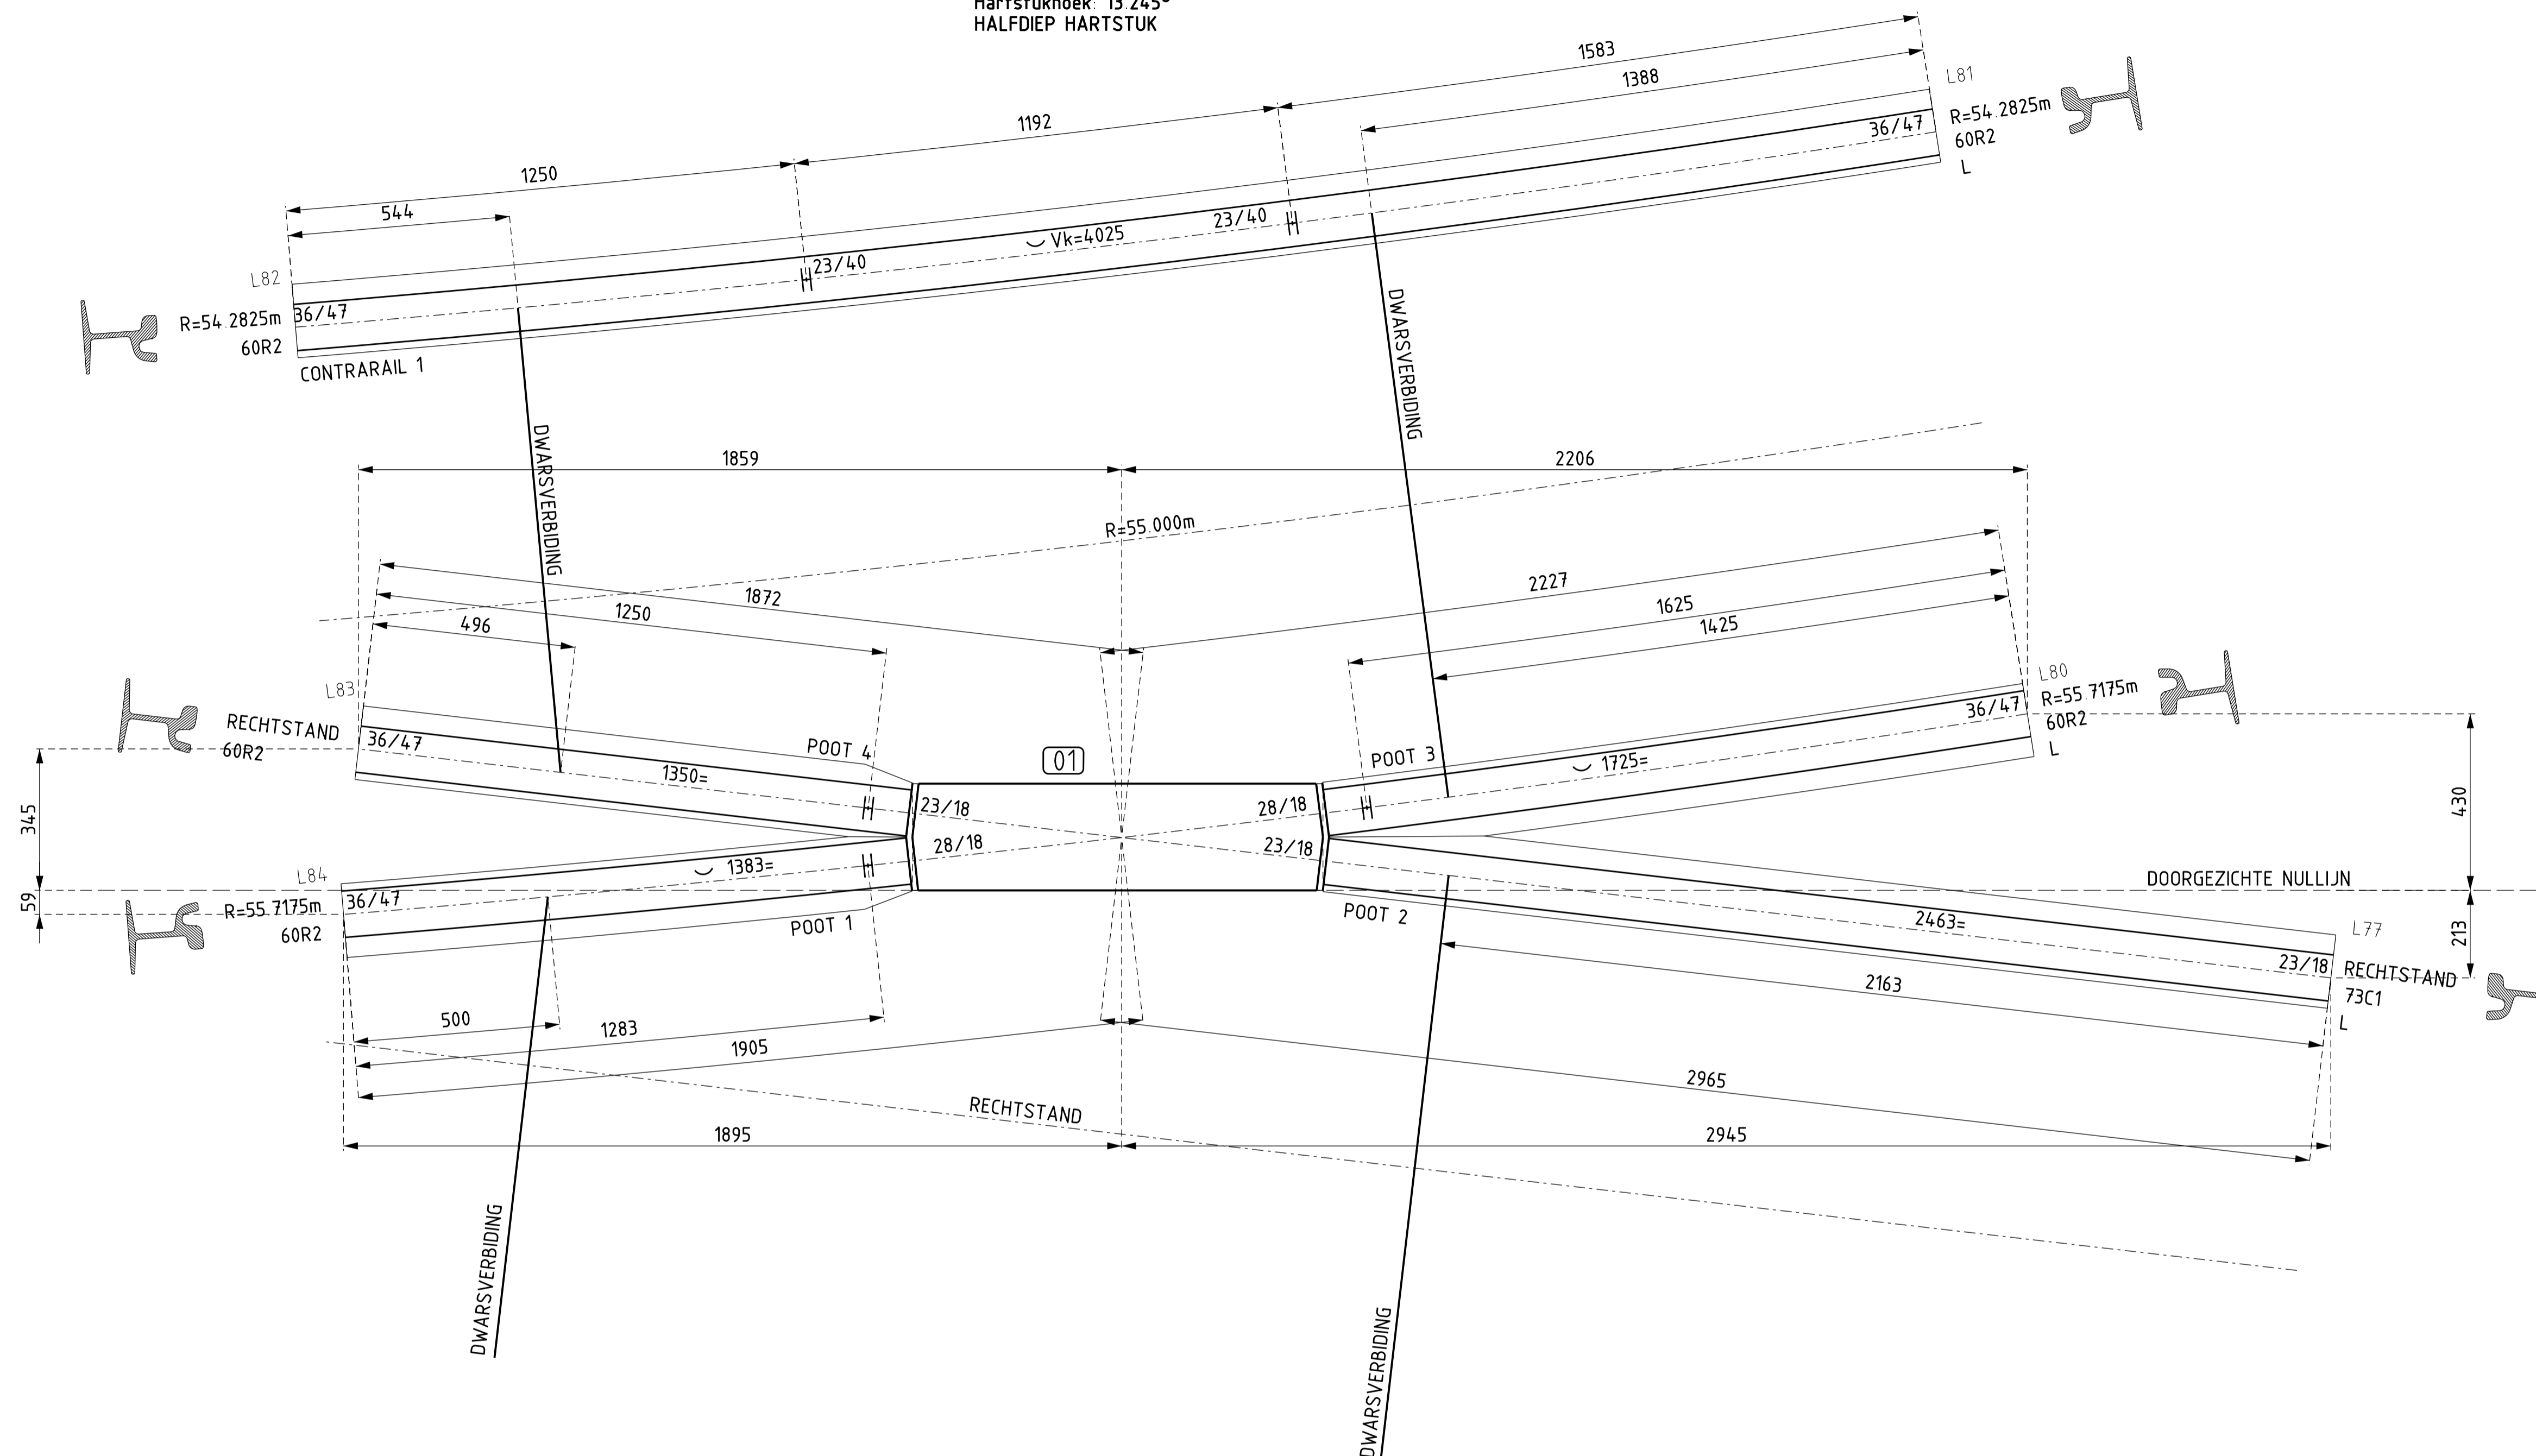

Tekening lijst 25001	NUMMER
Overzichttekening	25001T400/401
Kruising uitslag + dwarsverbindingen	25001T402/403
Viervaktekening	25001T404 t/m 407
Hartstuktekening	H25001T01 t/m 12
Knikbanktekening	K25001T800
Afnametekening	A25001T01/02/03
Transporttekening	T25001T01

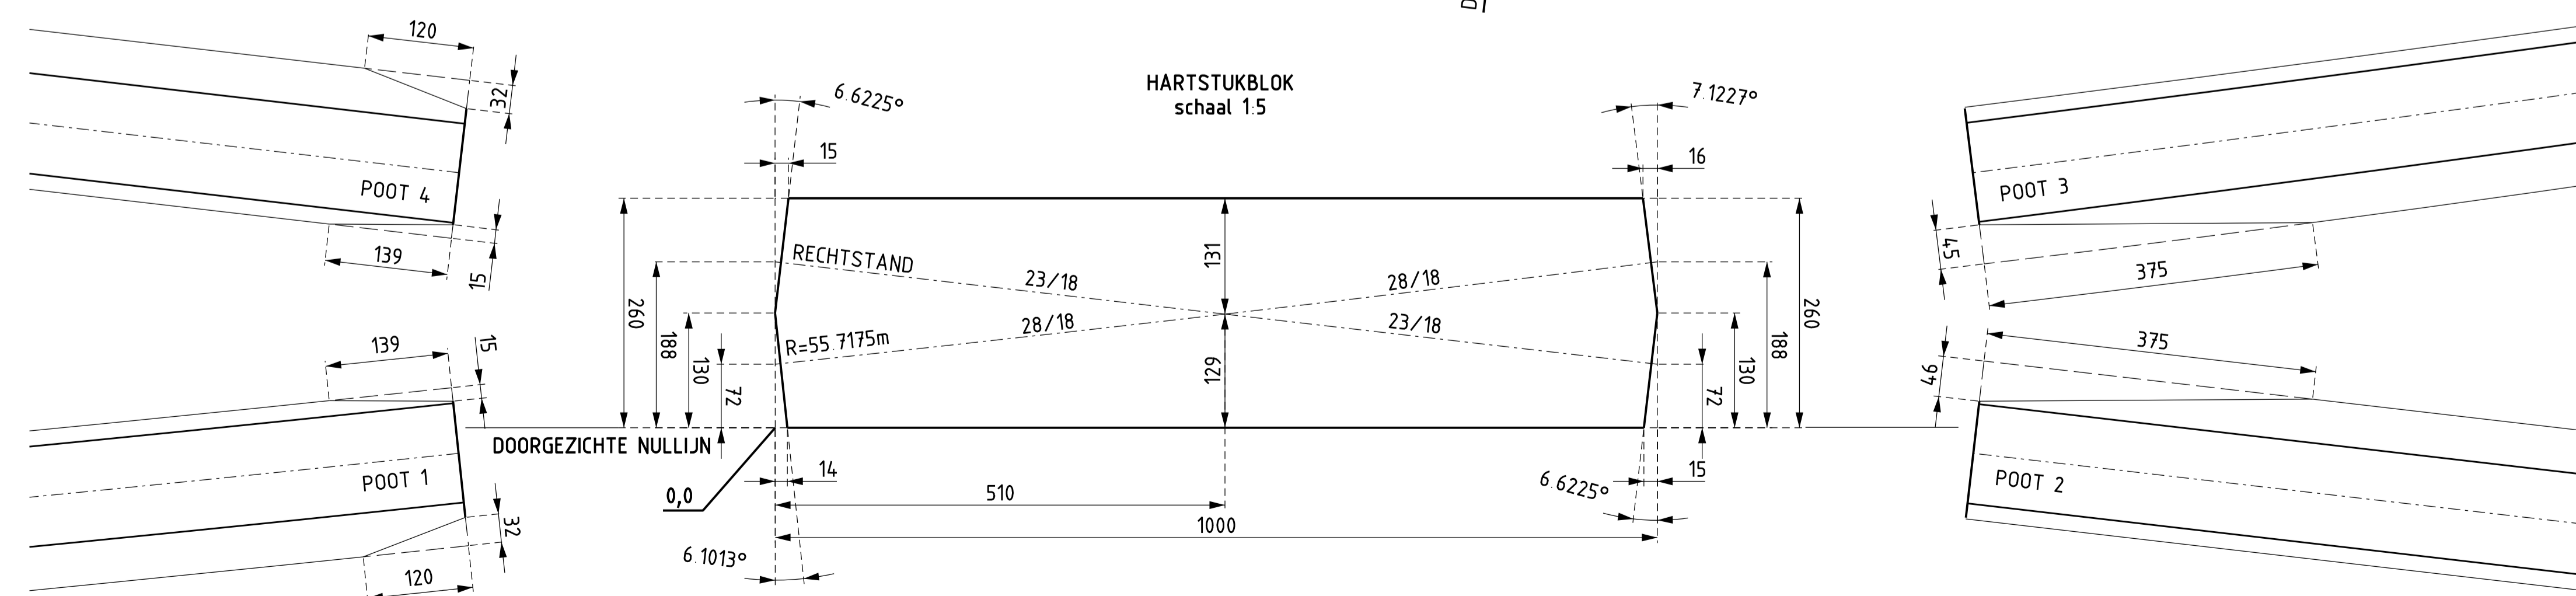

OPMERKINGEN:

- Aantal: 1x uitvoeren als getekend zie tek. 25001T400
- Alle maten in millimeters, tenzij anders vermeld.



GVB Infra BV.
Postbus 2131
1000 CC Amsterdam
Tel: 020 - 460.6666

GVB		Naam		Akkoord	Datum	S&T nummer
Getekend		B. Debuysier		22/05/2024		
Gecontroleerd		E.A. Nap		08-07-2024		Postcode
Teamleider		N van Rijn		10-07-2024		Plan nummer
Projectleider		P.S. de Vos		16-07-2024		
Asset manager						WBS nummer
Discipline		Tram				I2025001
Onderdeel		Besteltekening				
Project		Alexanderplein Boog brug Plantage Muidergracht - Plantage Middenlaan				
Tekeningnummer		H25001T01		Wijziging	Blad Van	Formaat A1
				-	1 van 1	Schaal 1:10