



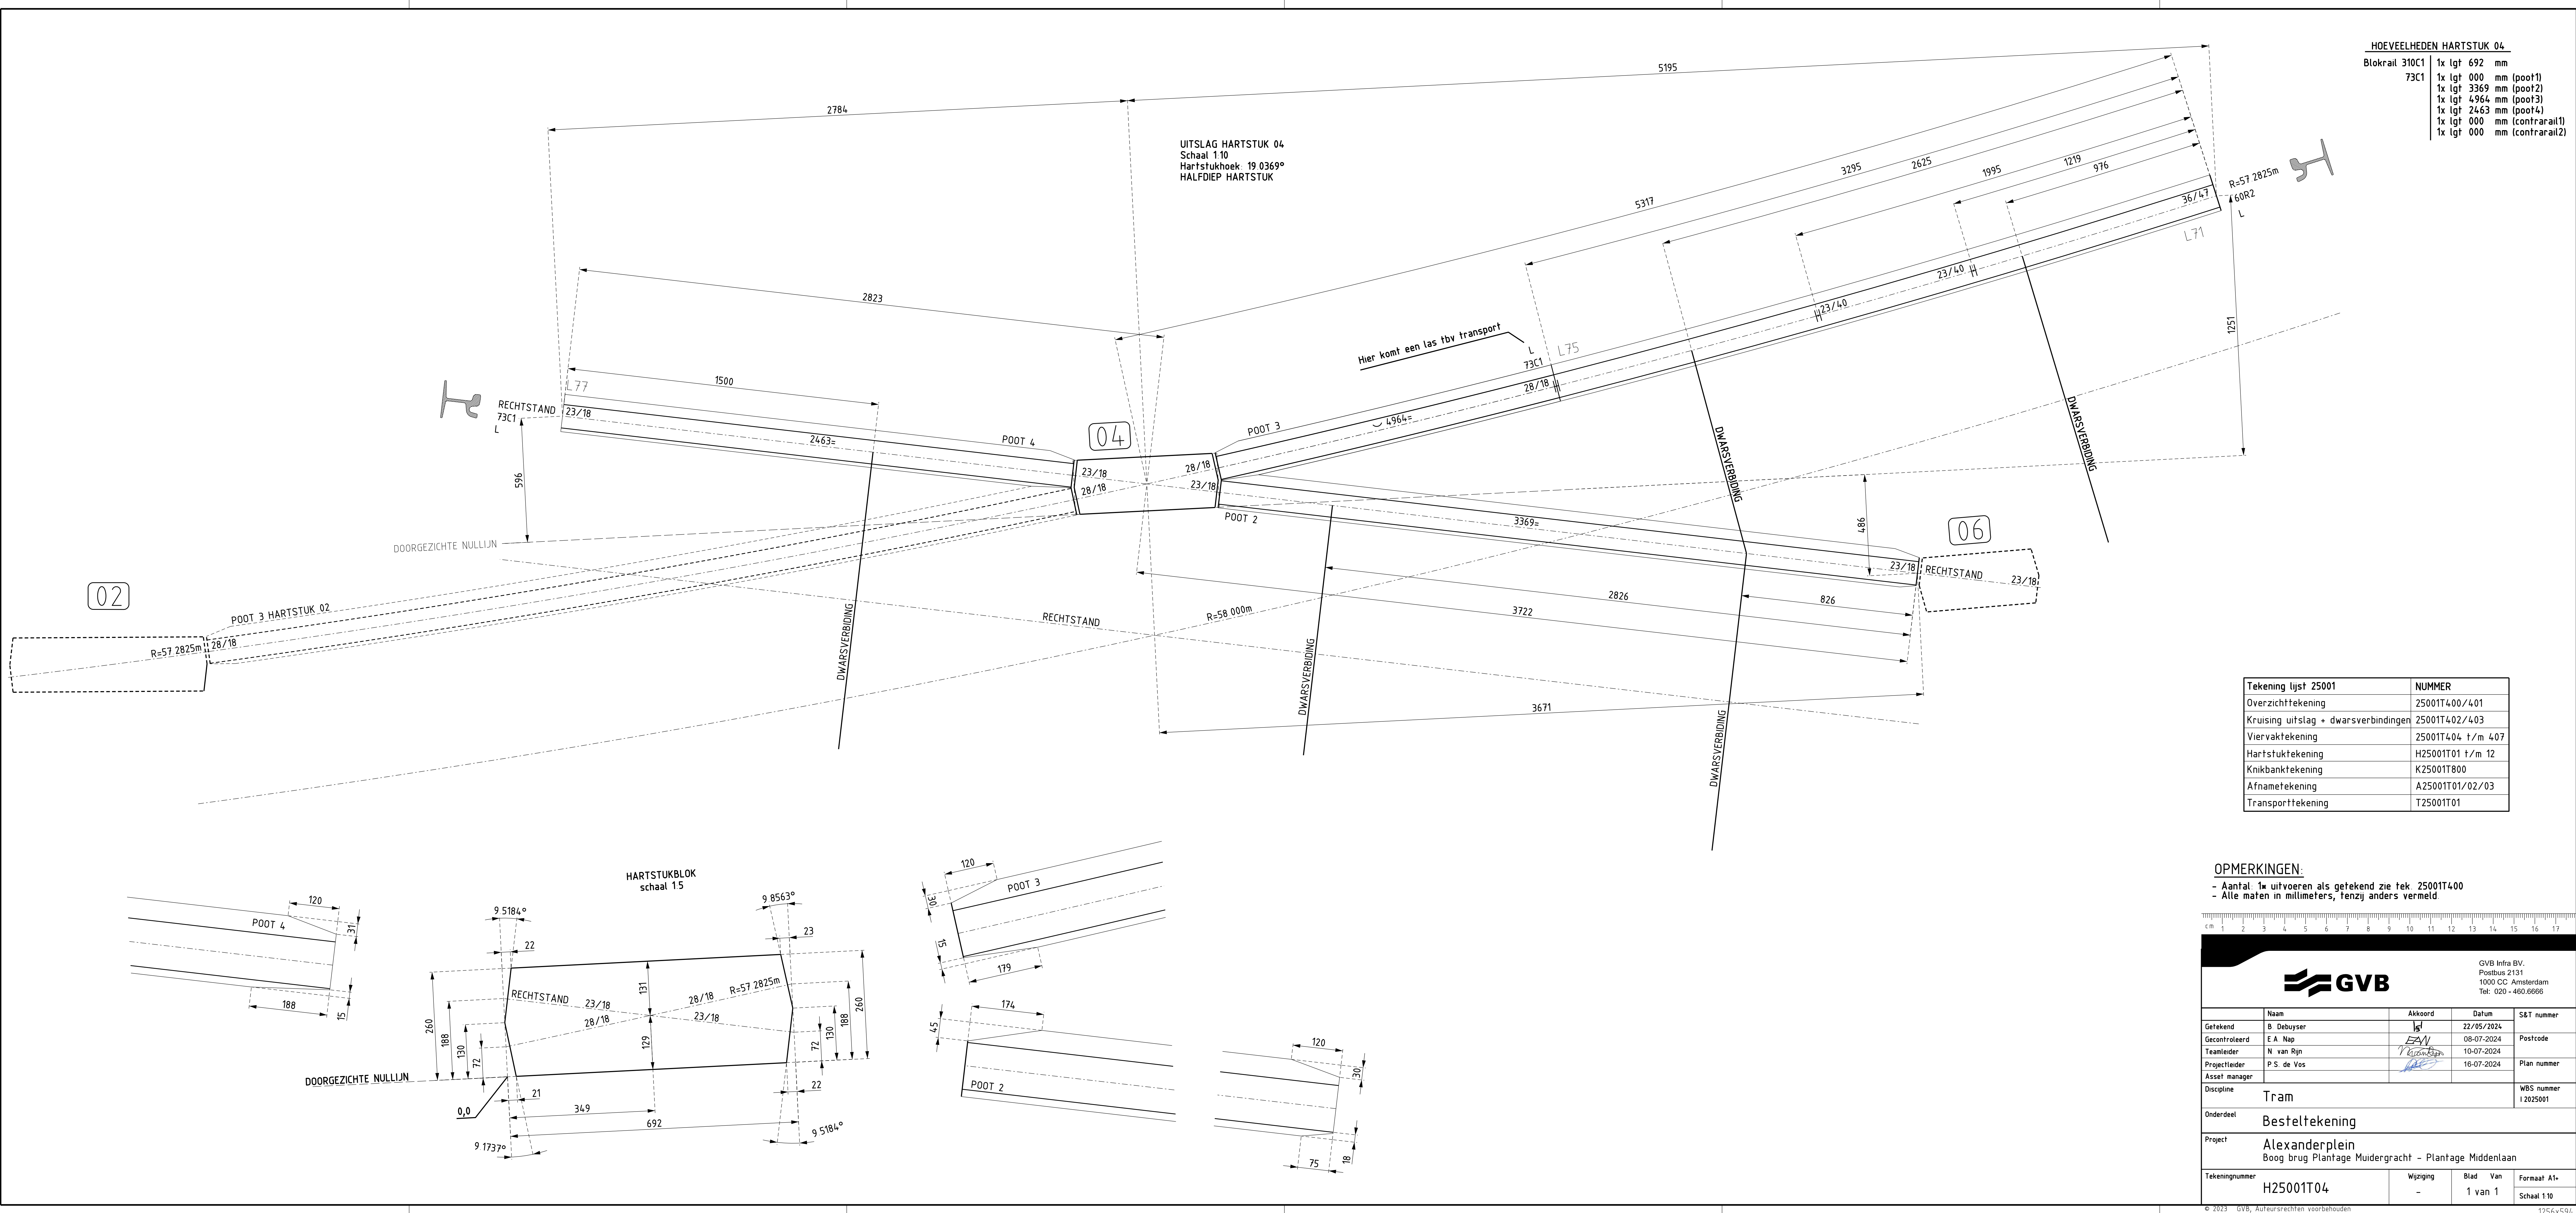

HOEVEELHEDEN HARTSTUK 04		
Blokrail 310C1	1x lgt 692 mm	
73C1	1x lgt 000 mm (poof1)	
	1x lgt 3369 mm (poof2)	
	1x lgt 4964 mm (poof3)	
	1x lgt 2463 mm (poof4)	
	1x lgt 000 mm (contrarail1)	
	1x lgt 000 mm (contrarail2)	

Tekening lijst 25001	NUMMER
Overzichttekening	25001T400/401
Kruising uitslag + dwarsverbindingen	25001T402/403
Viervaktekening	25001T404 t/m 407
Hartstuktekening	H25001T01 t/m 12
Knikbanktekening	K25001T800
Afnametekening	A25001T01/02/03
Transporttekening	T25001T01

OPMERKINGEN:
- Aantal 1w uitvoeren als getekend zie tek. 25001T400
- Alle maten in millimeters, tenzij anders vermeld

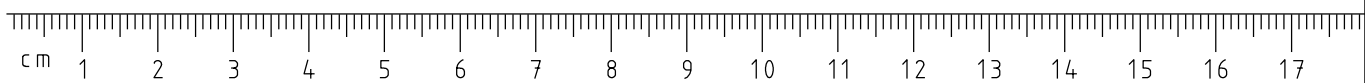

GVB					GVB Infra BV. Postbus 2131 1000 CC Amsterdam Tel. 020 - 460.6666
	Naam	Akkoord	Datum	S&T nummer	
Getekend	B. Debuyser	ls	22/05/2024		
Gecontroleerd	E.A. Nap		08-07-2024		Postcode
Teamleider	N. van Rijn		10-07-2024		
Projectleider	P.S. de Vos		16-07-2024		Plan nummer
Asset manager					
Discipline	Tram				WBS nummer 12025001
Onderdeel	Bestelltekening				
Project	Alexanderplein Boog brug Plantage Muidergracht - Plantage Middenlaan				
Tekeningnummer	H25001T04	Wijziging	Blad Van	Formaat A1+	
		-	1 van 1	Schaal 1:10	