



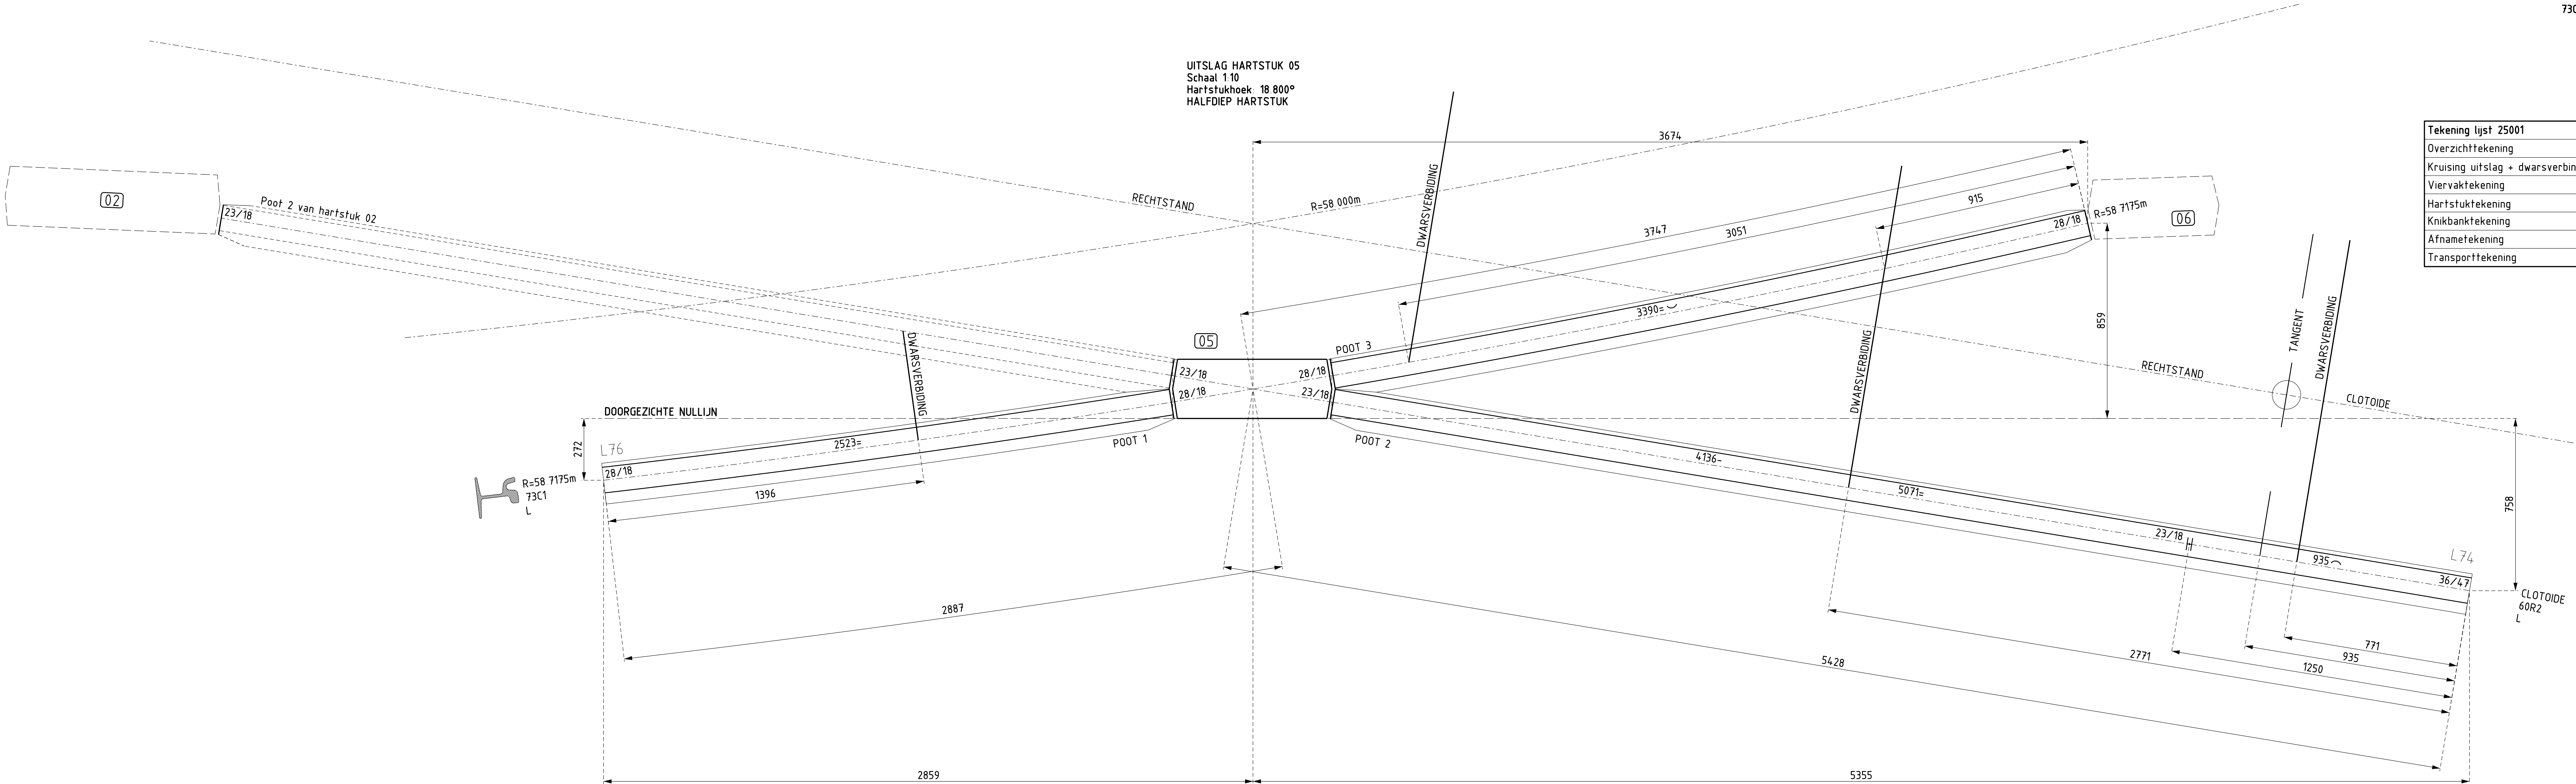


UITSLAG HARTSTUK 05
Schaal 1:10
Hartstukhoek 18 800°
HALFDIEP HARTSTUK

HOEVEELHEDEN HARTSTUK 05	
Blokrail 310C1	1x lgt 701 mm
73C1	1x lgt 2523 mm (poot1)
	1x lgt 5071 mm (poot2)
	1x lgt 3390 mm (poot3)
	1x lgt 0000 mm (poot4)
	1x lgt 0000 mm (contrarail1)
	1x lgt 0000 mm (contrarail2)

Tekening lijst 25001	NUMMER
Overzichtstekening	25001T400/401
Kruising uitslag + dwarsverbindingen	25001T402/403
Viervaktekening	25001T404 t/m 407
Hartstuktekening	H25001T01 t/m 12
Knikbanktekening	K25001T800
Afnametekening	A25001T01/02/03
Transporttekening	T25001T01

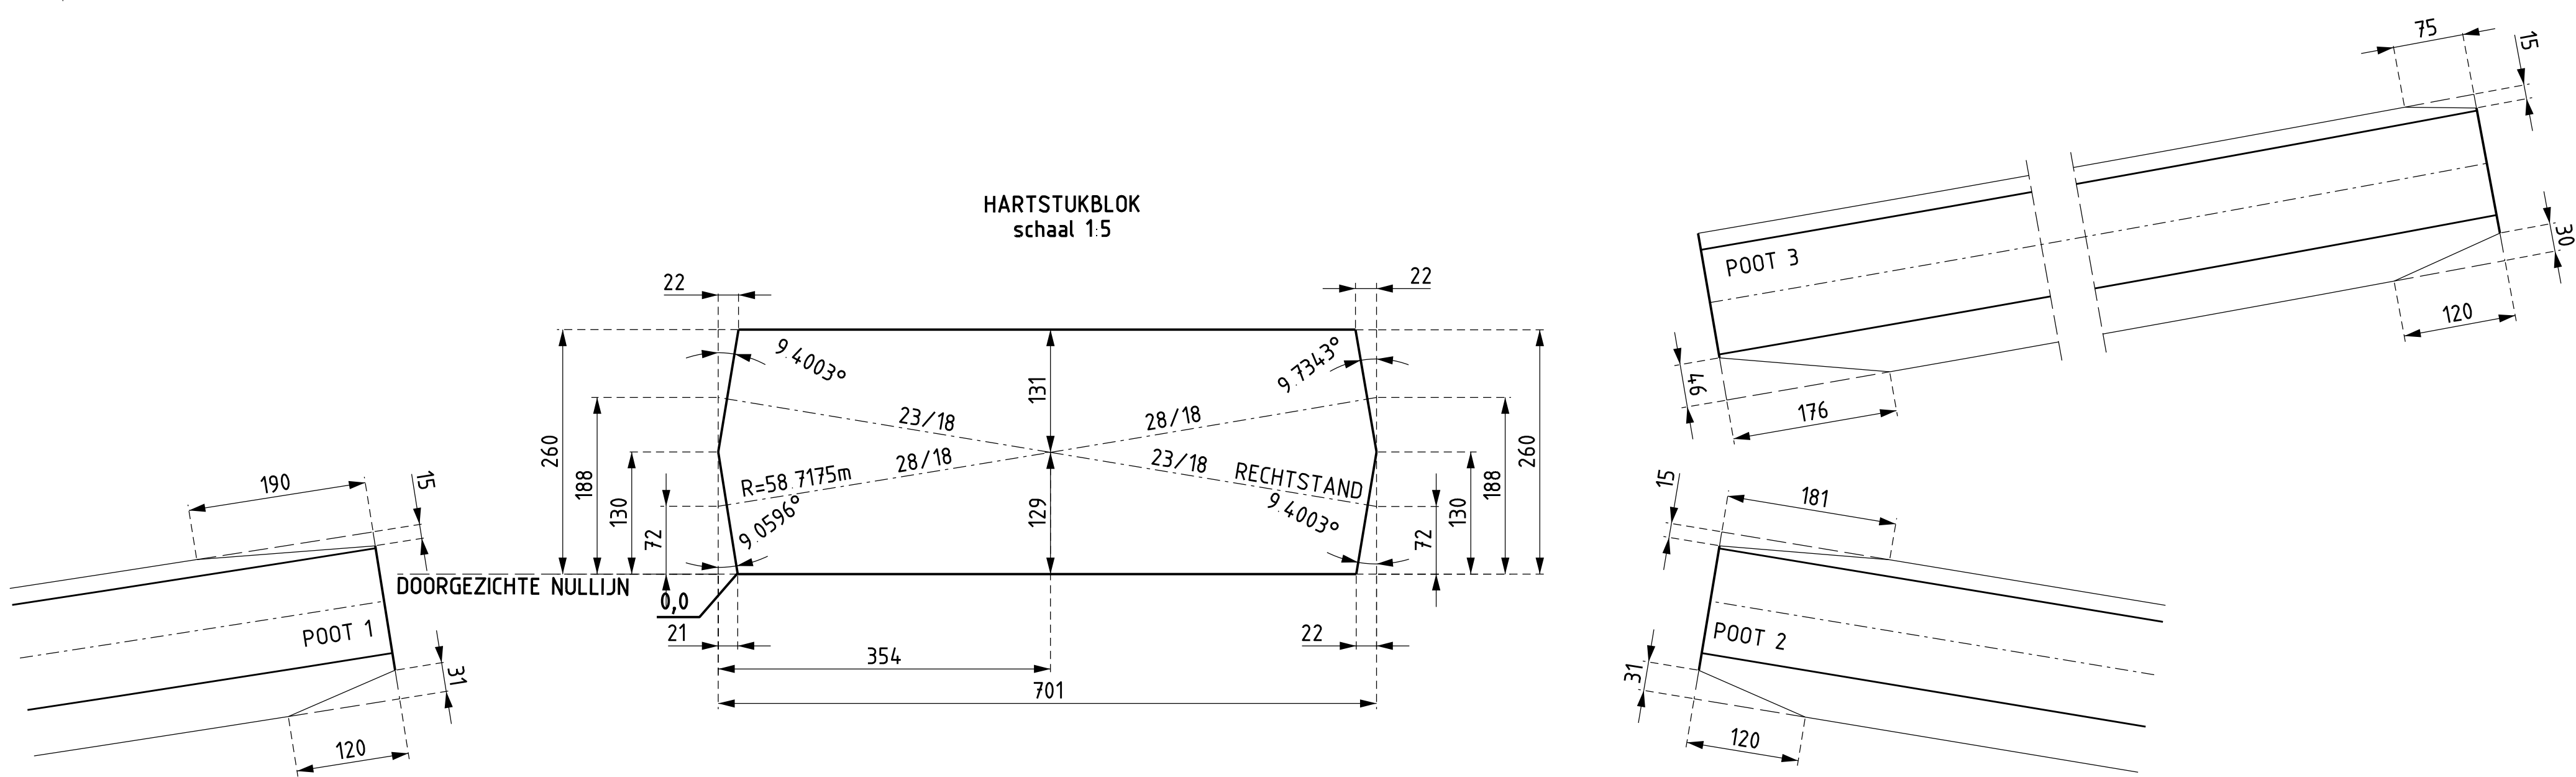

OPMERKINGEN:
- Aantal: 1x uitvoeren als getekend zie tek. 25001T400
- Alle maten in millimeters, tenzij anders vermeld

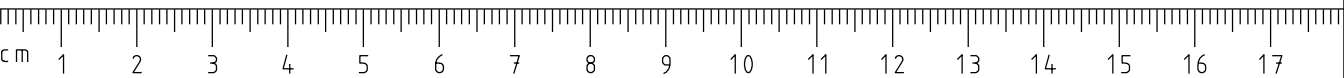

GVB					GVB Infra BV. Postbus 2131 1000 CC Amsterdam Tel: 020 - 460.6666
	Naam	Akkoord	Datum	S&T nummer	
Getekend	B. Debuyser	lg	22/05/2024		
Gecontroleerd	E.A. Nap	EAN	08-07-2024		Postcode
Teamleider	N. van Rijn	N. van Rijn	10-07-2024		
Projectleider	P.S. de Vos	P.S. de Vos	16-07-2024		Plan nummer
Asset manager					
Discipline	Tram				WBS nummer 12025001
Onderdeel	Besteltekening				
Project	Alexanderplein Boog brug Plantage Muidersgracht - Plantage Middenlaan				
Tekeningnummer	H25001T05	Wijziging	Blad Van	Formaat A1+	
		-	1 van 1	Schaal 1:10	