




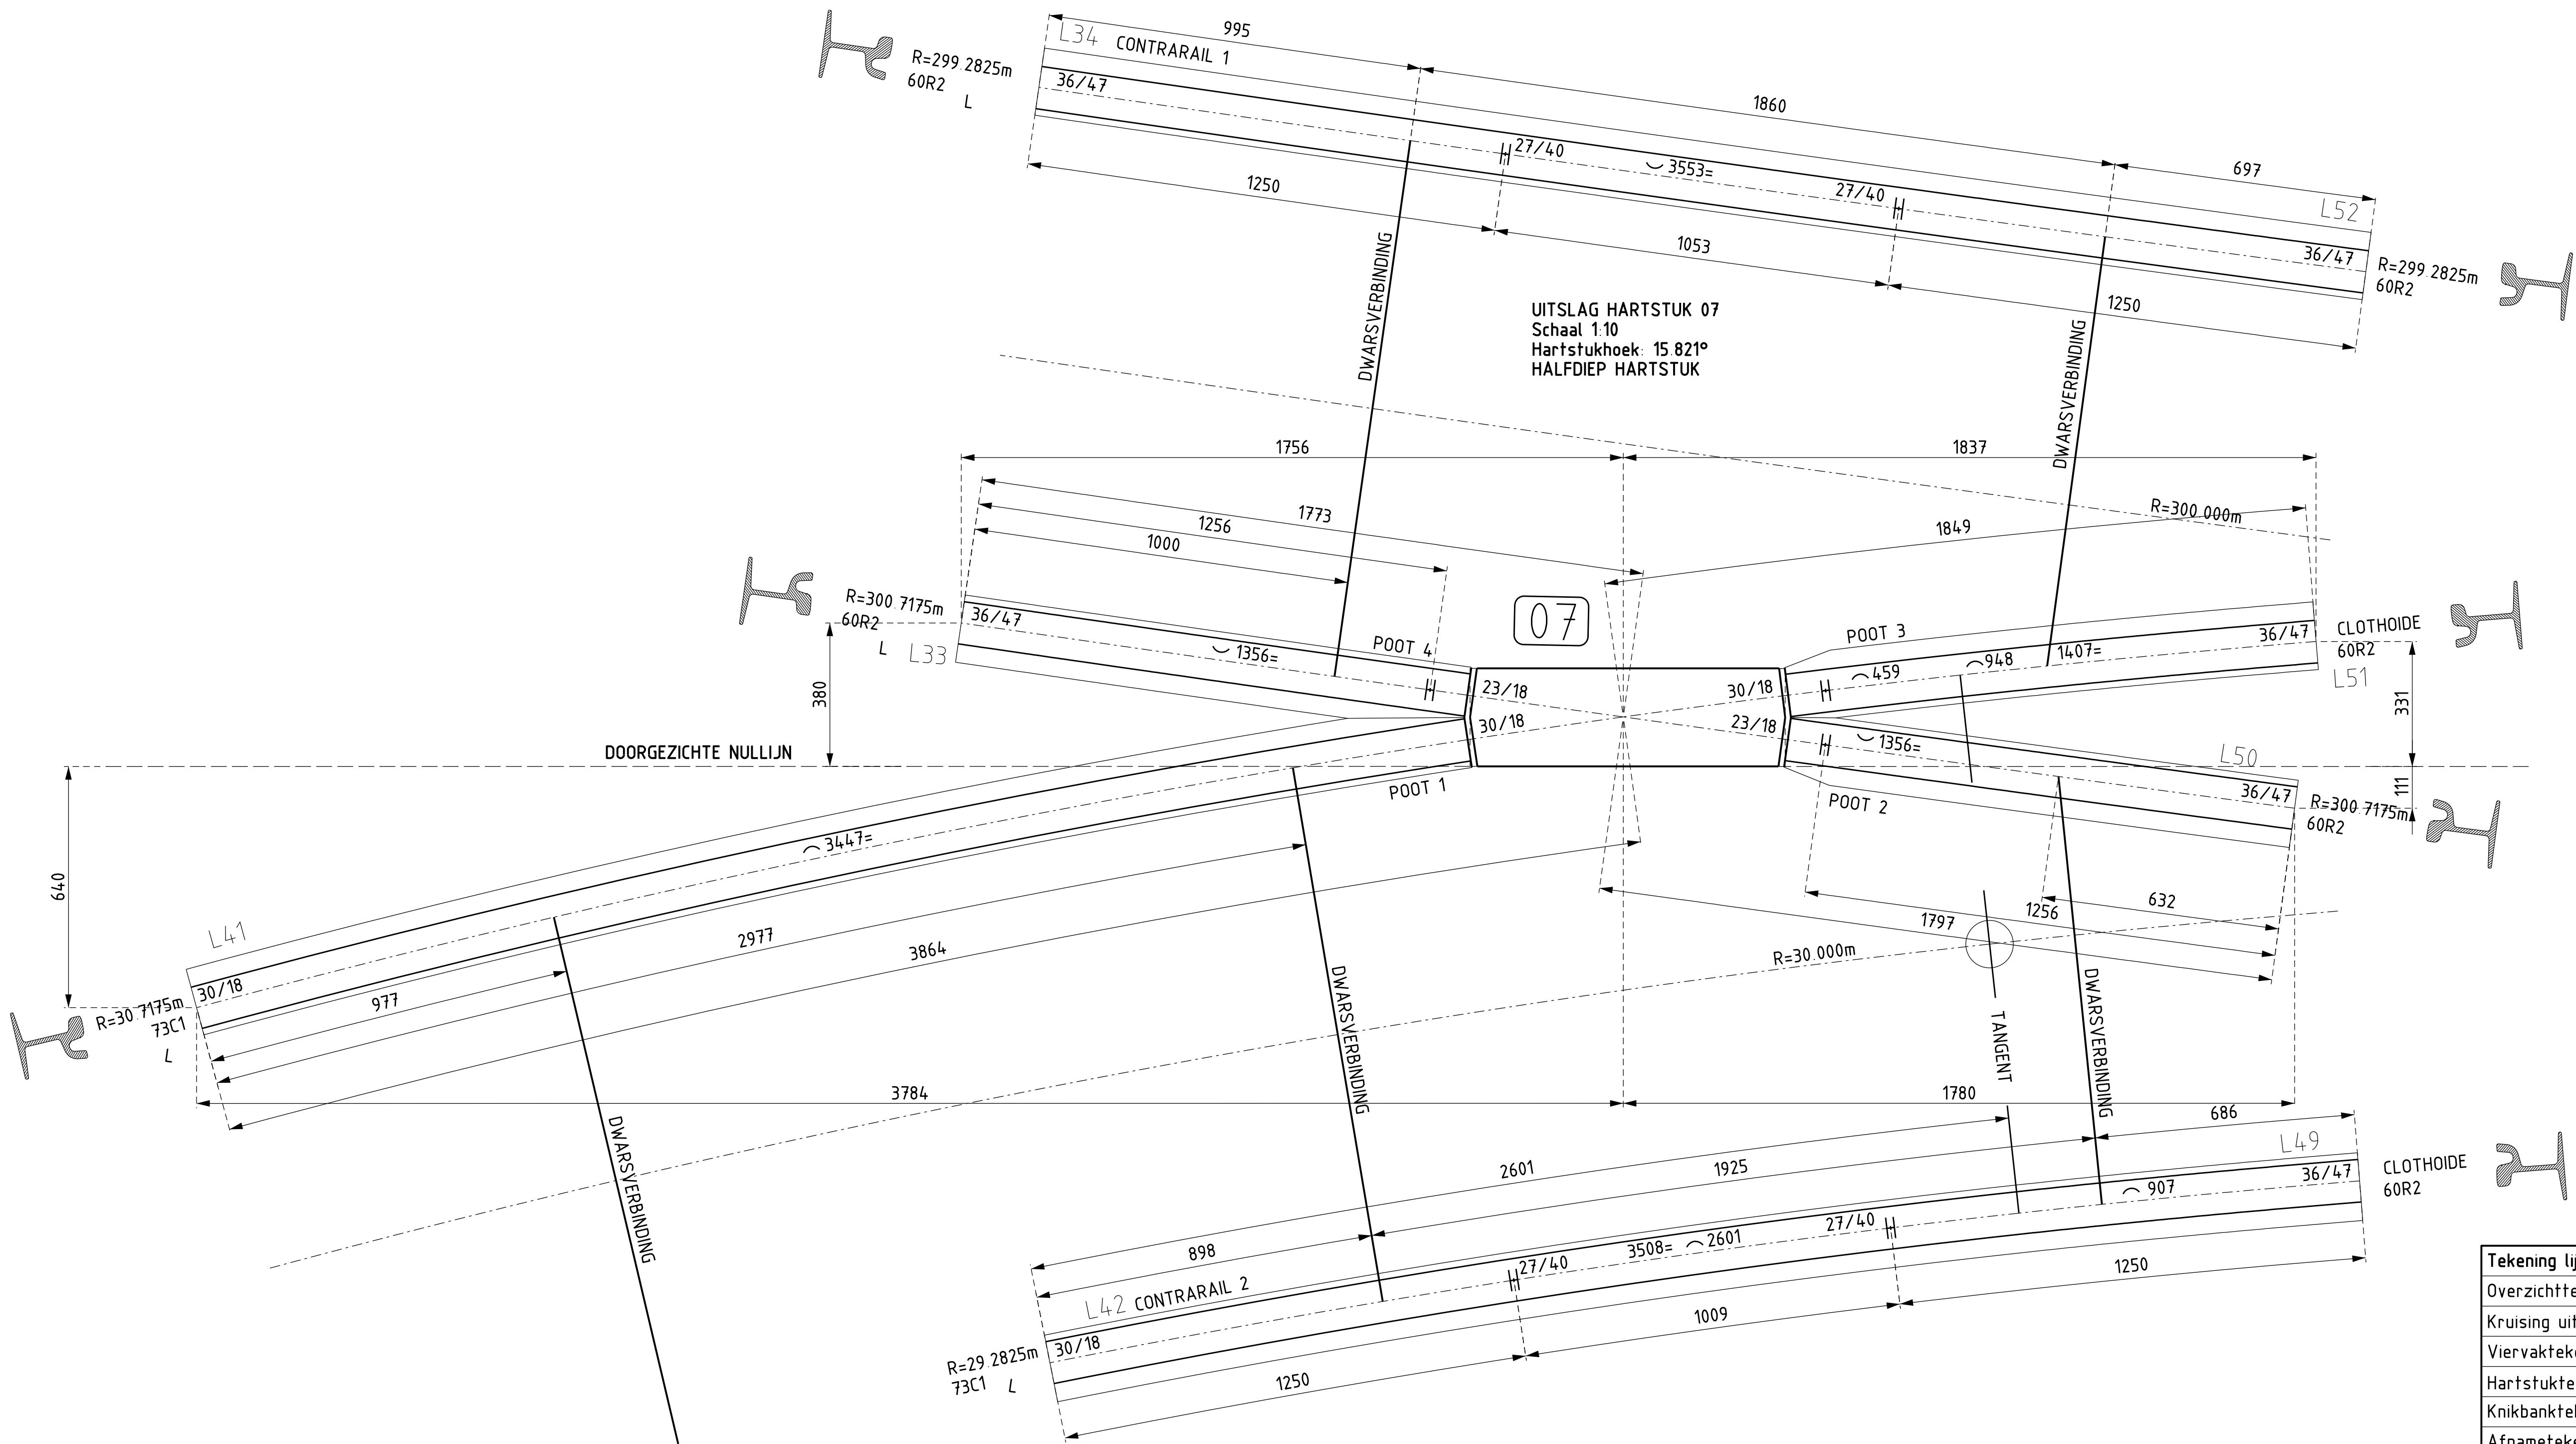


HOEVEELHEDEN HARTSTUK 07	
Blokrail 310C1	1x lgt 836 mm
73C1	1x lgt 3447 mm (poot1)
	1x lgt 1356 mm (poot2)
	1x lgt 1407 mm (poot3)
	1x lgt 1356 mm (poot4)
	1x lgt 3553 mm (contrarail1)
	1x lgt 3509 mm (contrarail2)

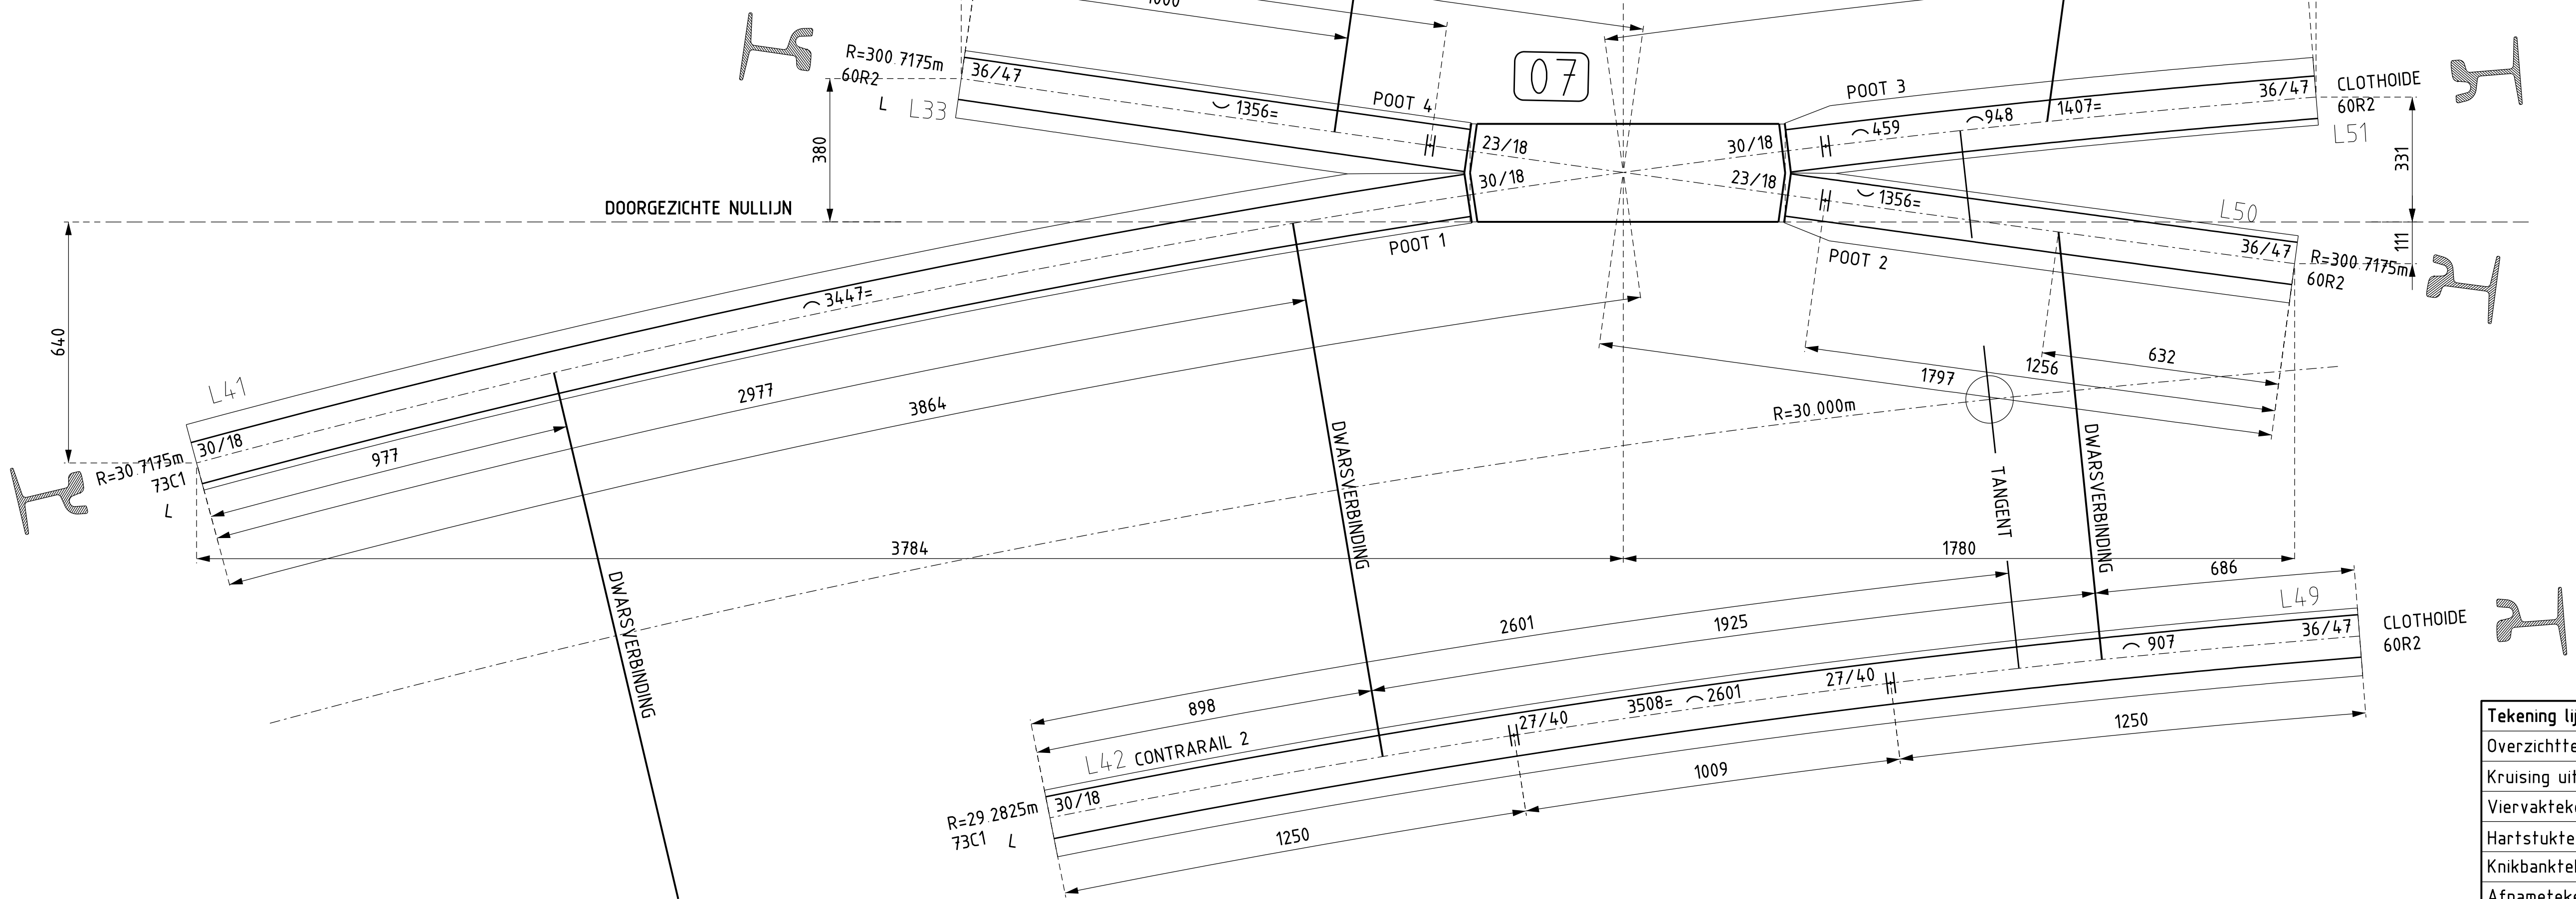

Tekening lijst 25001	NUMMER
Overzichttekening	25001T400/401
Kruising uitslag + dwarsverbindingen	25001T402/403
Viervaktekening	25001T404 t/m 407
Hartstuktekening	H25001T01 t/m 12
Knikbanktekening	K25001T800
Afnametekening	A25001T01/02/03
Transporttekening	T25001T01

OPMERKINGEN:
- Aantal: 1x uitvoeren als getekend zie tek. 25001T400
- Alle maten in millimeters, tenzij anders vermeld.

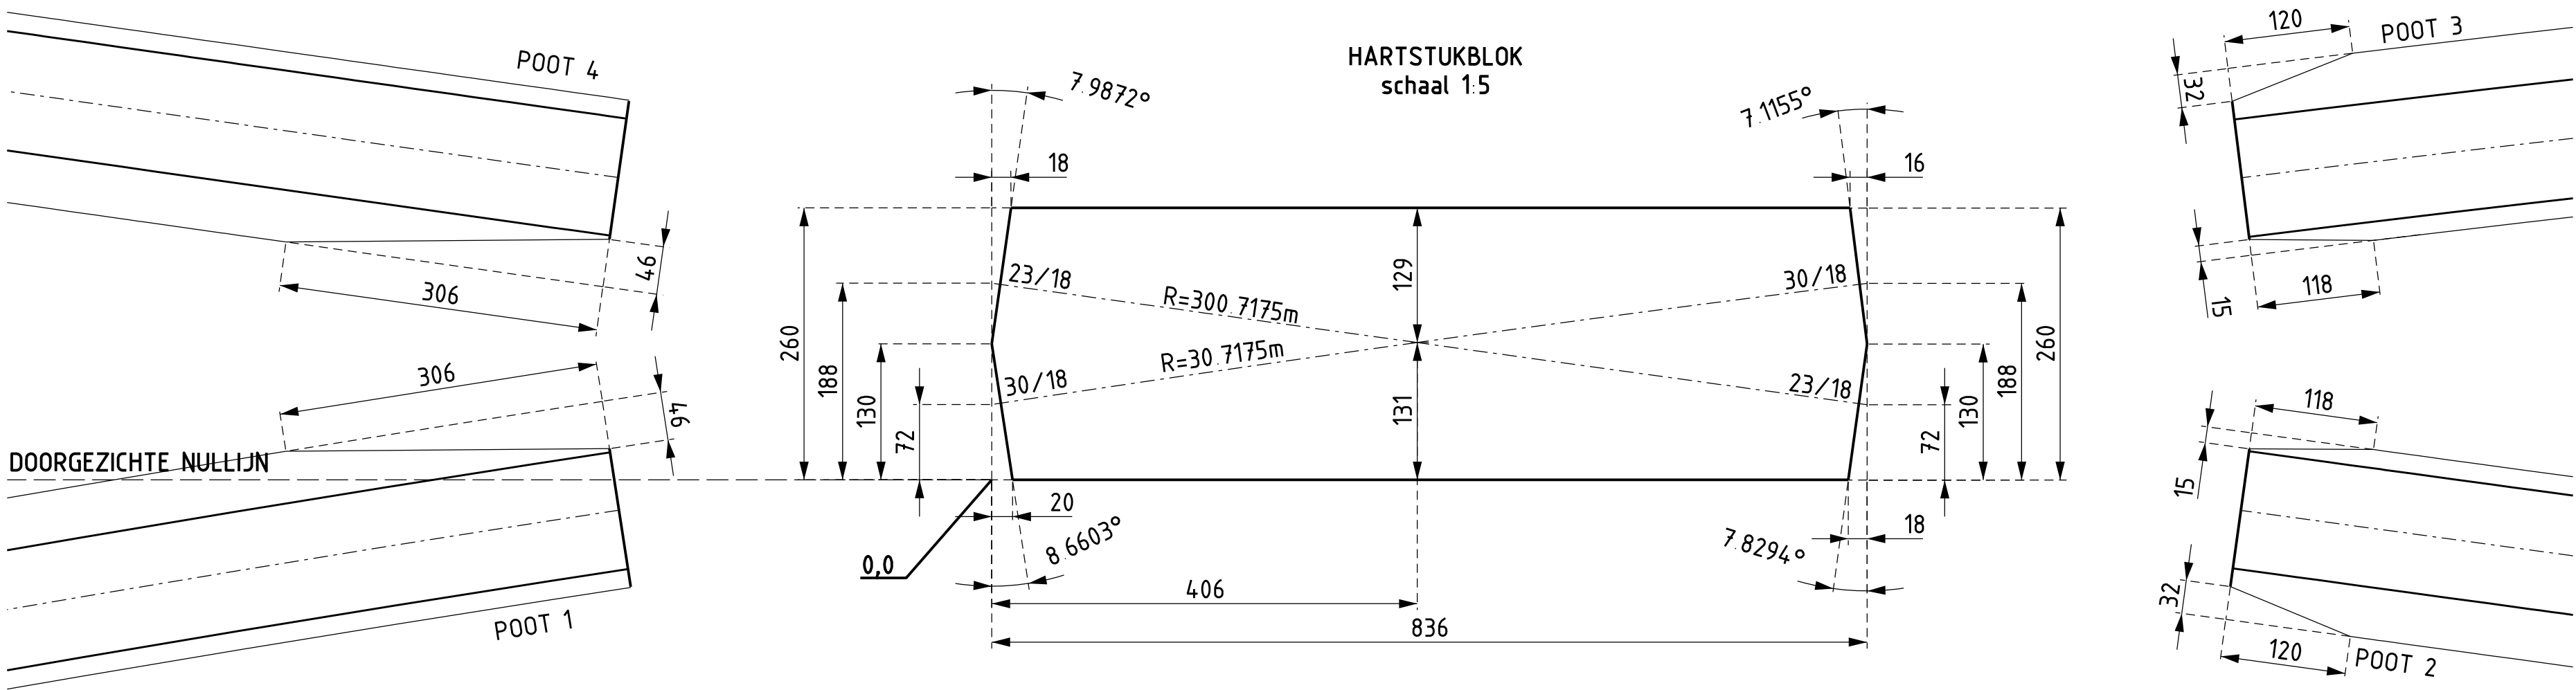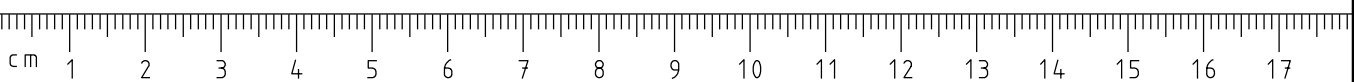

GVB Infra BV. Postbus 2131 1000 CC Amsterdam Tel: 020 - 460.6666				
	Naam	Akkoord	Datum	S&T nummer
Getekend	B. Debuysier		22/05/2024	
Gecontroleerd	E. A. Nap		08-07-2024	Postcode
Teamleider	N. van Rijn		10-07-2024	Plan nummer
Projectleider	P. S. de Vos		16-07-2024	
Asset manager				
Discipline	Tram			WBS nummer I.2025001
Onderdeel	Besteltekening			
Project	Alexanderplein Boog brug Plantage Muidersgracht - Plantage Middenlaan			
Tekeningnummer	H25001T07	Wijziging	Blad Van	Formaat A1
		-	1 van 1	Schaal 1:10