


HOEVEELHEDEN HARTSTUK 08





Blok rail 310C1	1x lgt 612 mm
73C1	1x lgt 2666 mm (poot1)
	1x lgt 3762 mm (poot2)
	1x lgt 2324 mm (poot3)
	1x lgt 2673 mm (poot4)
	1x lgt 0000 mm (contrarail1)
	1x lgt 0000 mm (contrarail2)

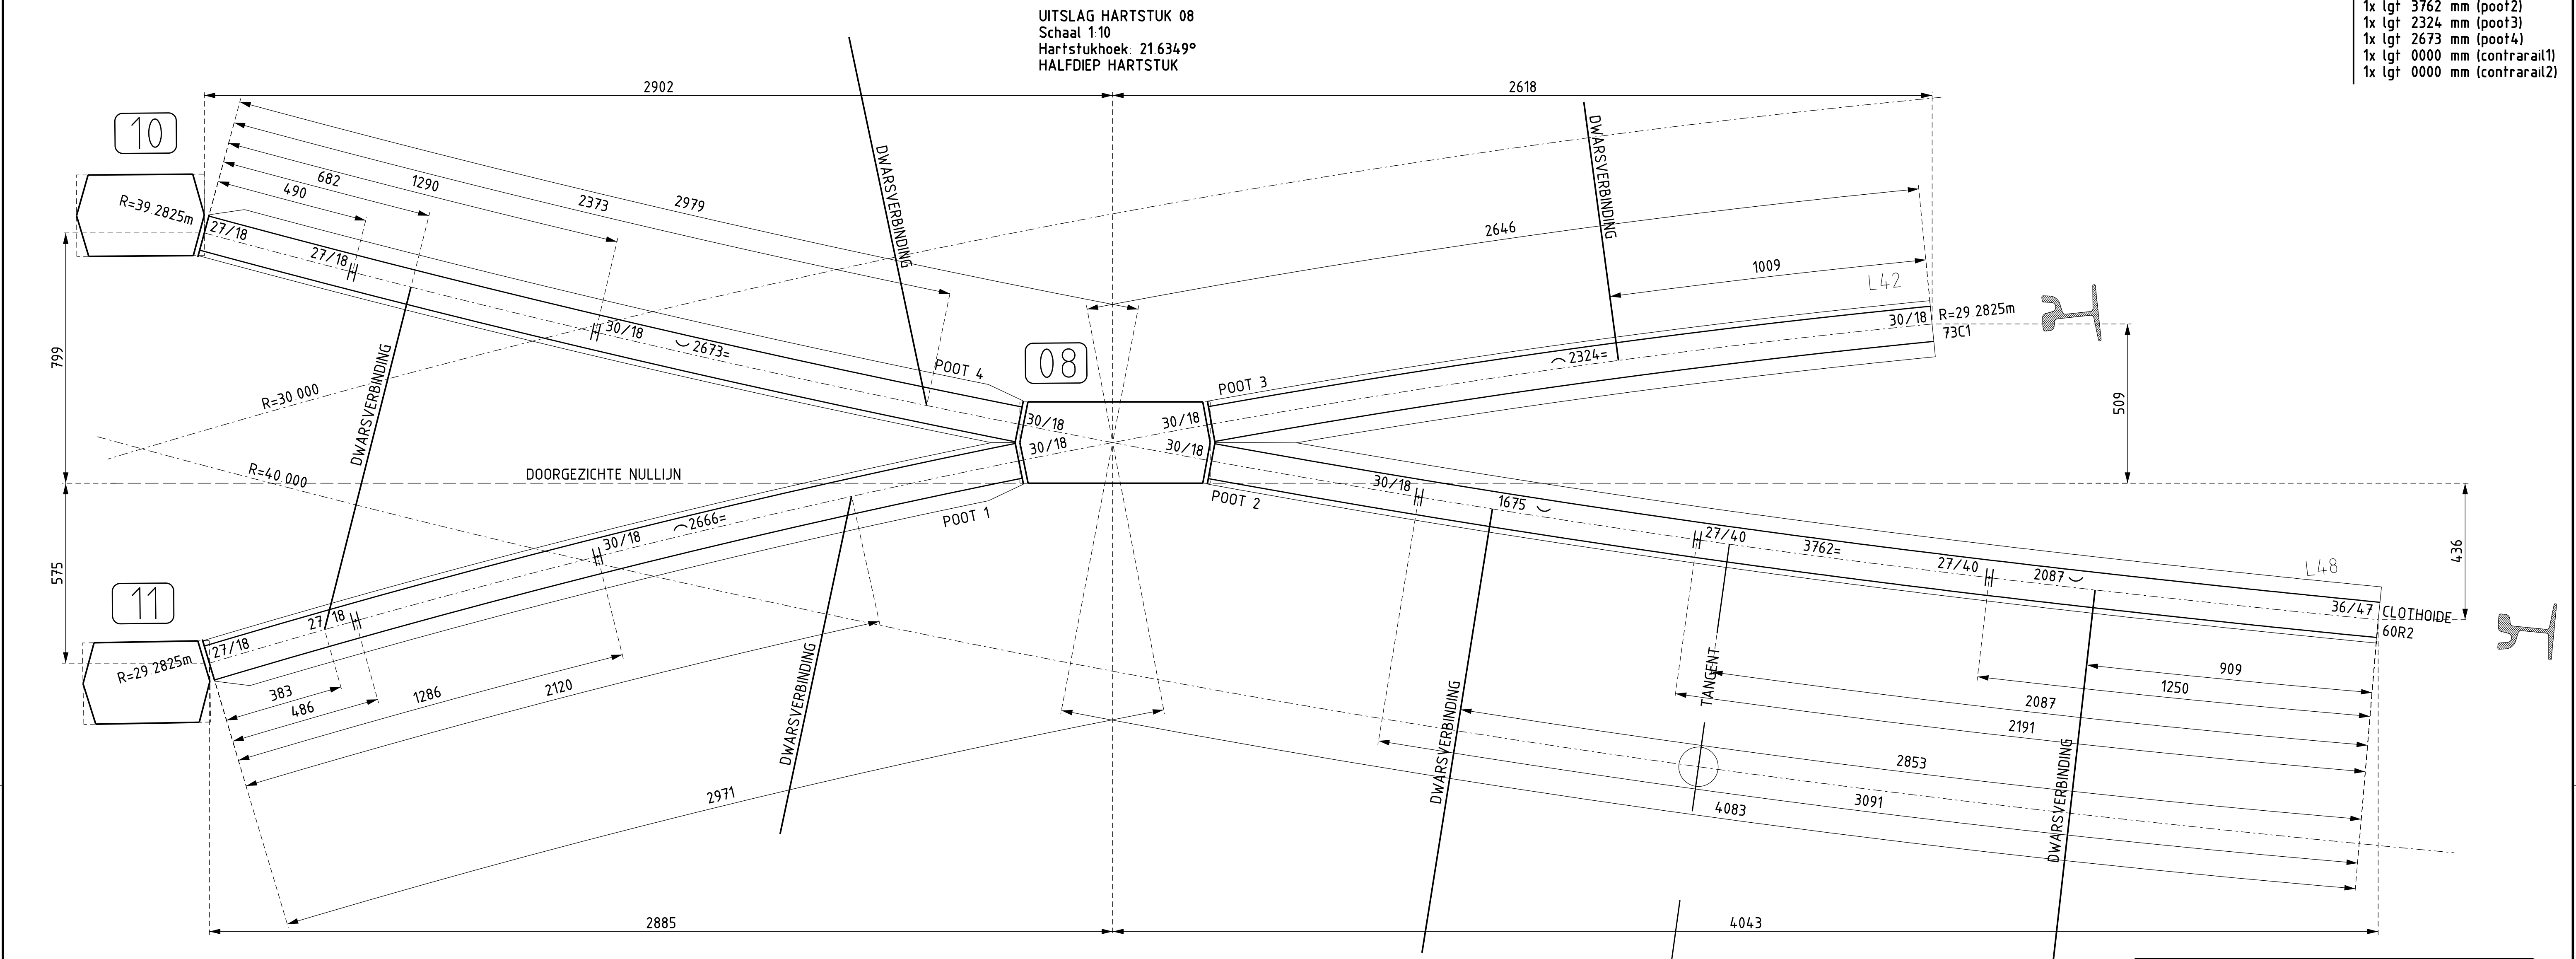

Tekening lijst 25001	NUMMER
Overzichttekening	25001T400/401
Kruising uitslag + dwarsverbindingen	25001T402/403
Viervaktekening	25001T404 t/m 407
Hartstuktekening	H25001T01 t/m 12
Knikbanktekening	K25001T800
Afnametekening	A25001T01/02/03
Transporttekening	T25001T01

OPMERKINGEN:

- Aantal: 1x uitvoeren als getekend zie tek. 25001T400
- Alle maten in millimeters, tenzij anders vermeld.

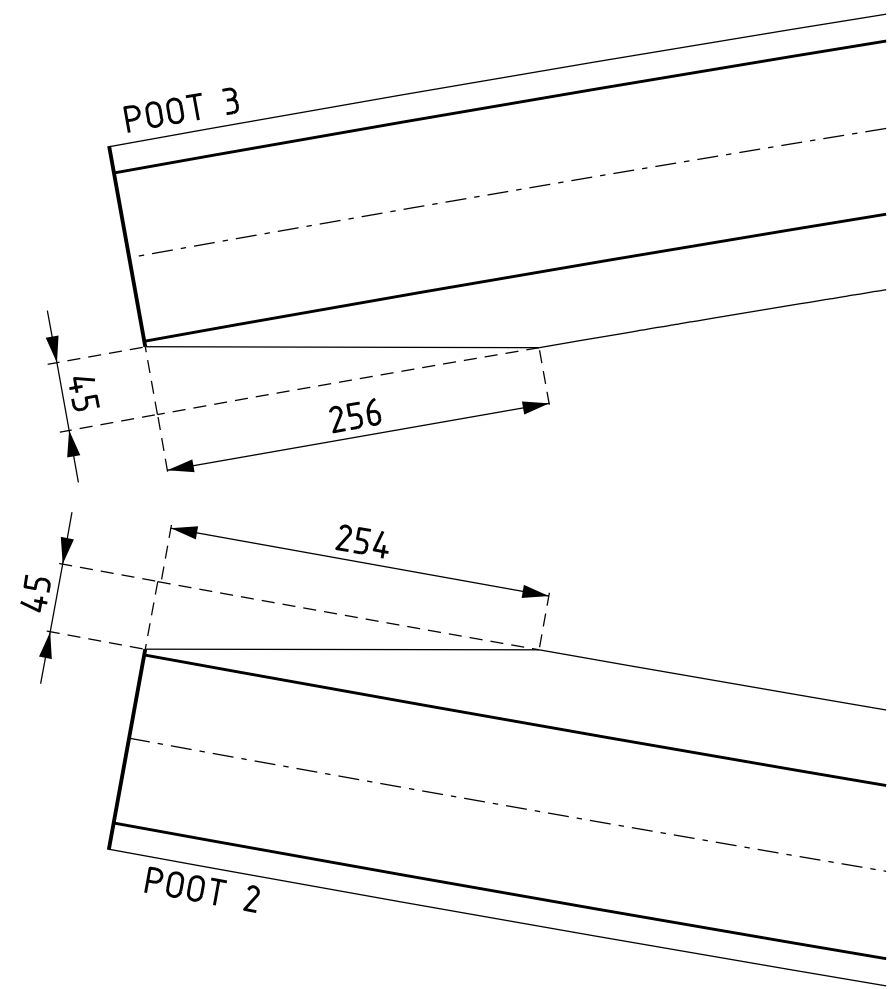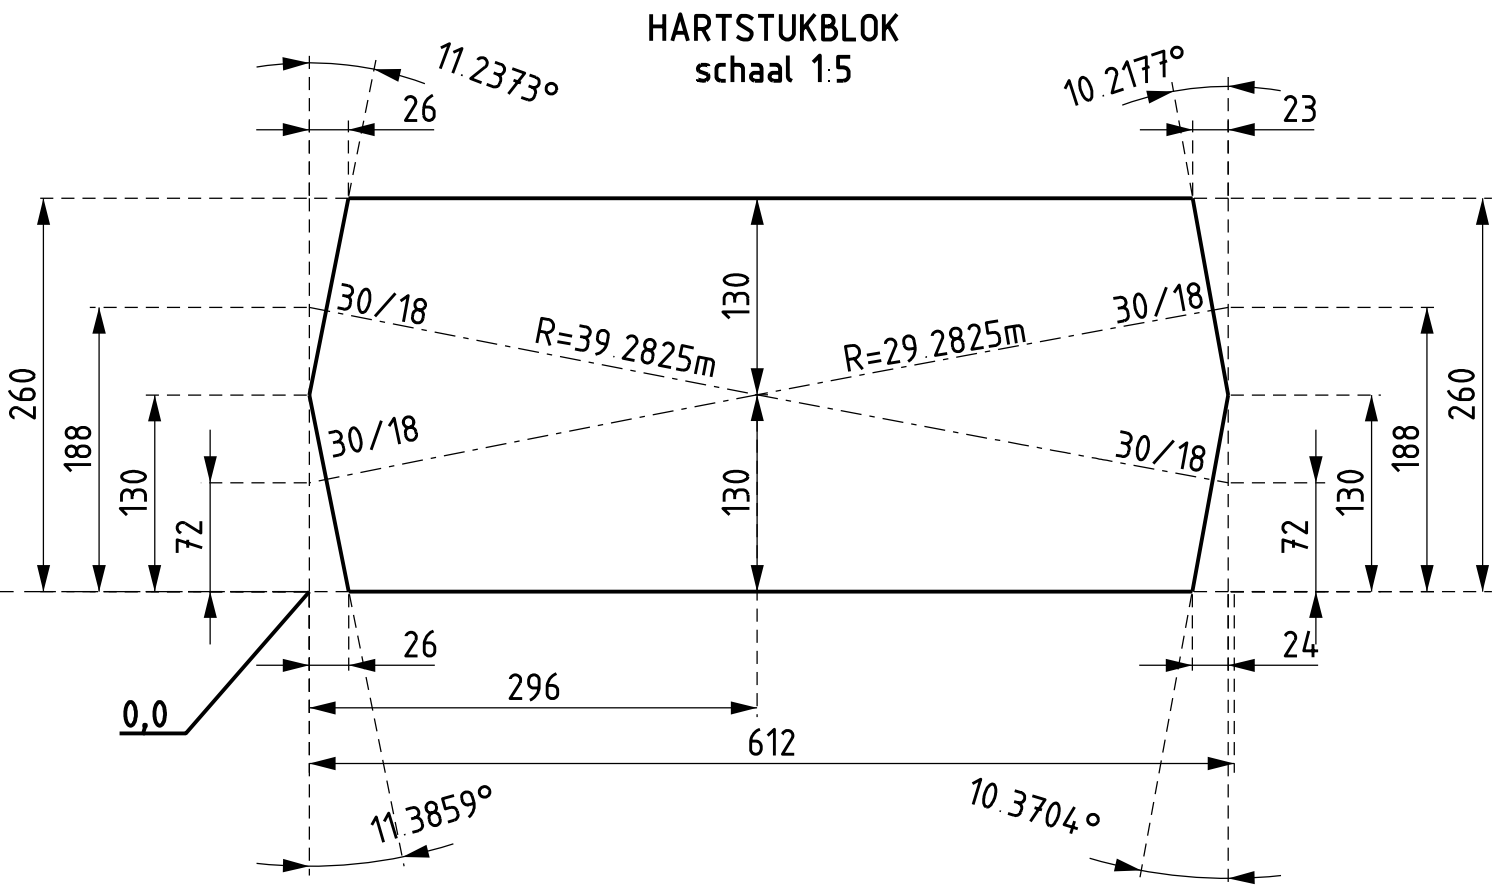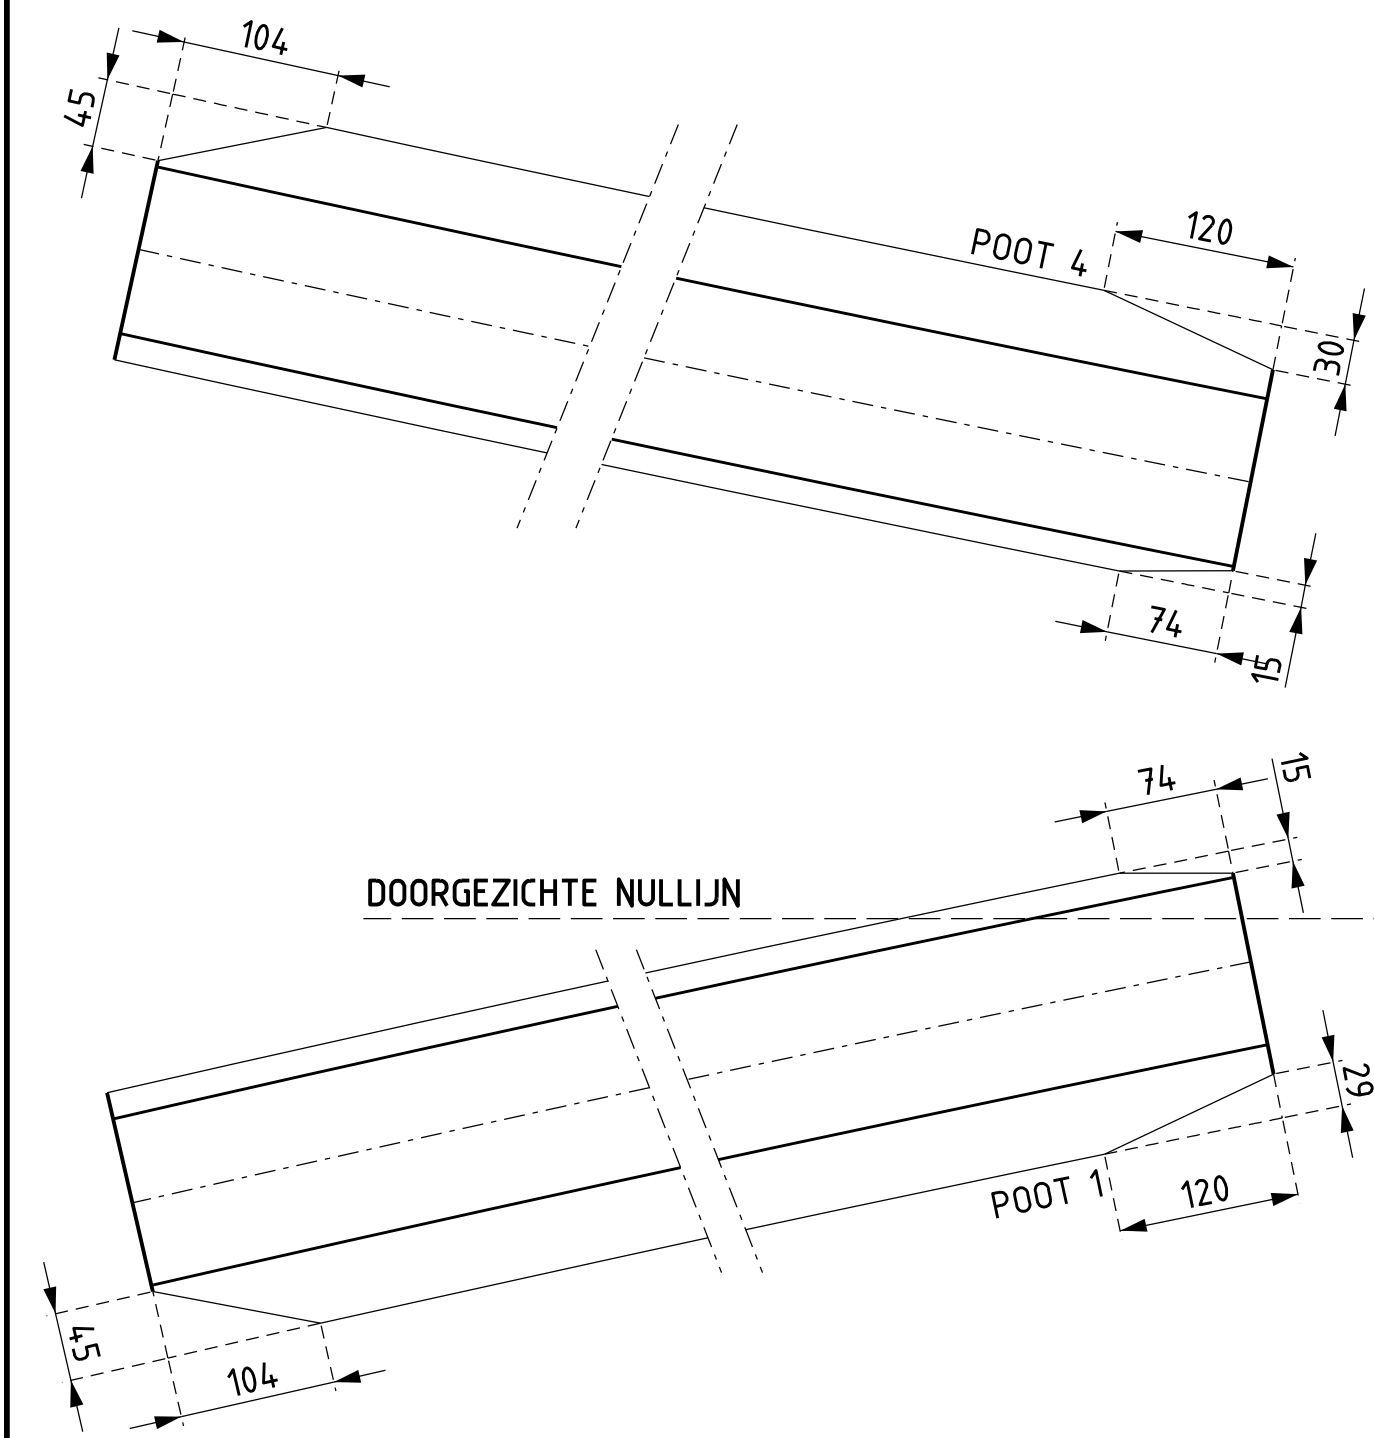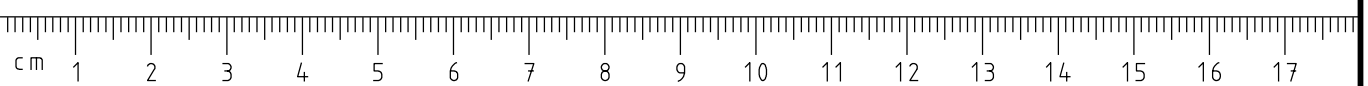

GVB GVB Infra BV. Postbus 2131 1000 CC Amsterdam Tel: 020 - 460.6666				
	Naam	Akkoord	Datum	S&T nummer
Getekend	B. Debuyser	Is	22/05/2024	
Gecontroleerd	E.A. Nap	EA/N	08-07-2024	Postcode
Teamleider	N. van Rijn	N. van Rijn	10-07-2024	Plan nummer
Projectleider	P.S. de Vos	P.S. de Vos	16-07-2024	
Asset manager				
Discipline	Tram			WBS nummer I.2025001
Onderdeel	Besteltekening			
Project	Alexanderplein Boog brug Plantage Muidergracht - Plantage Middenlaan			
Tekeningnummer	H25001T08	Wijziging	Blad Van	Formaat A1
		-	1 van 1	Schaal 1:10