


HOEVEELHEDEN HARTSTUK 09

Blok rail 310C1	1x lgt 751 mm
73C1	1x lgt 1402 mm (poot1)
	1x lgt 1379 mm (poot2)
	1x lgt 1402 mm (poot3)
	1x lgt 2371 mm (poot4)
	1x lgt 3433 mm (contrarail1)
	1x lgt 000 mm (contrarail2)


UITSLAG HARTSTUK 09  
Schaal 1:10  
Hartstukhoek: 17 5886°  
HALFDIEP HARTSTUK

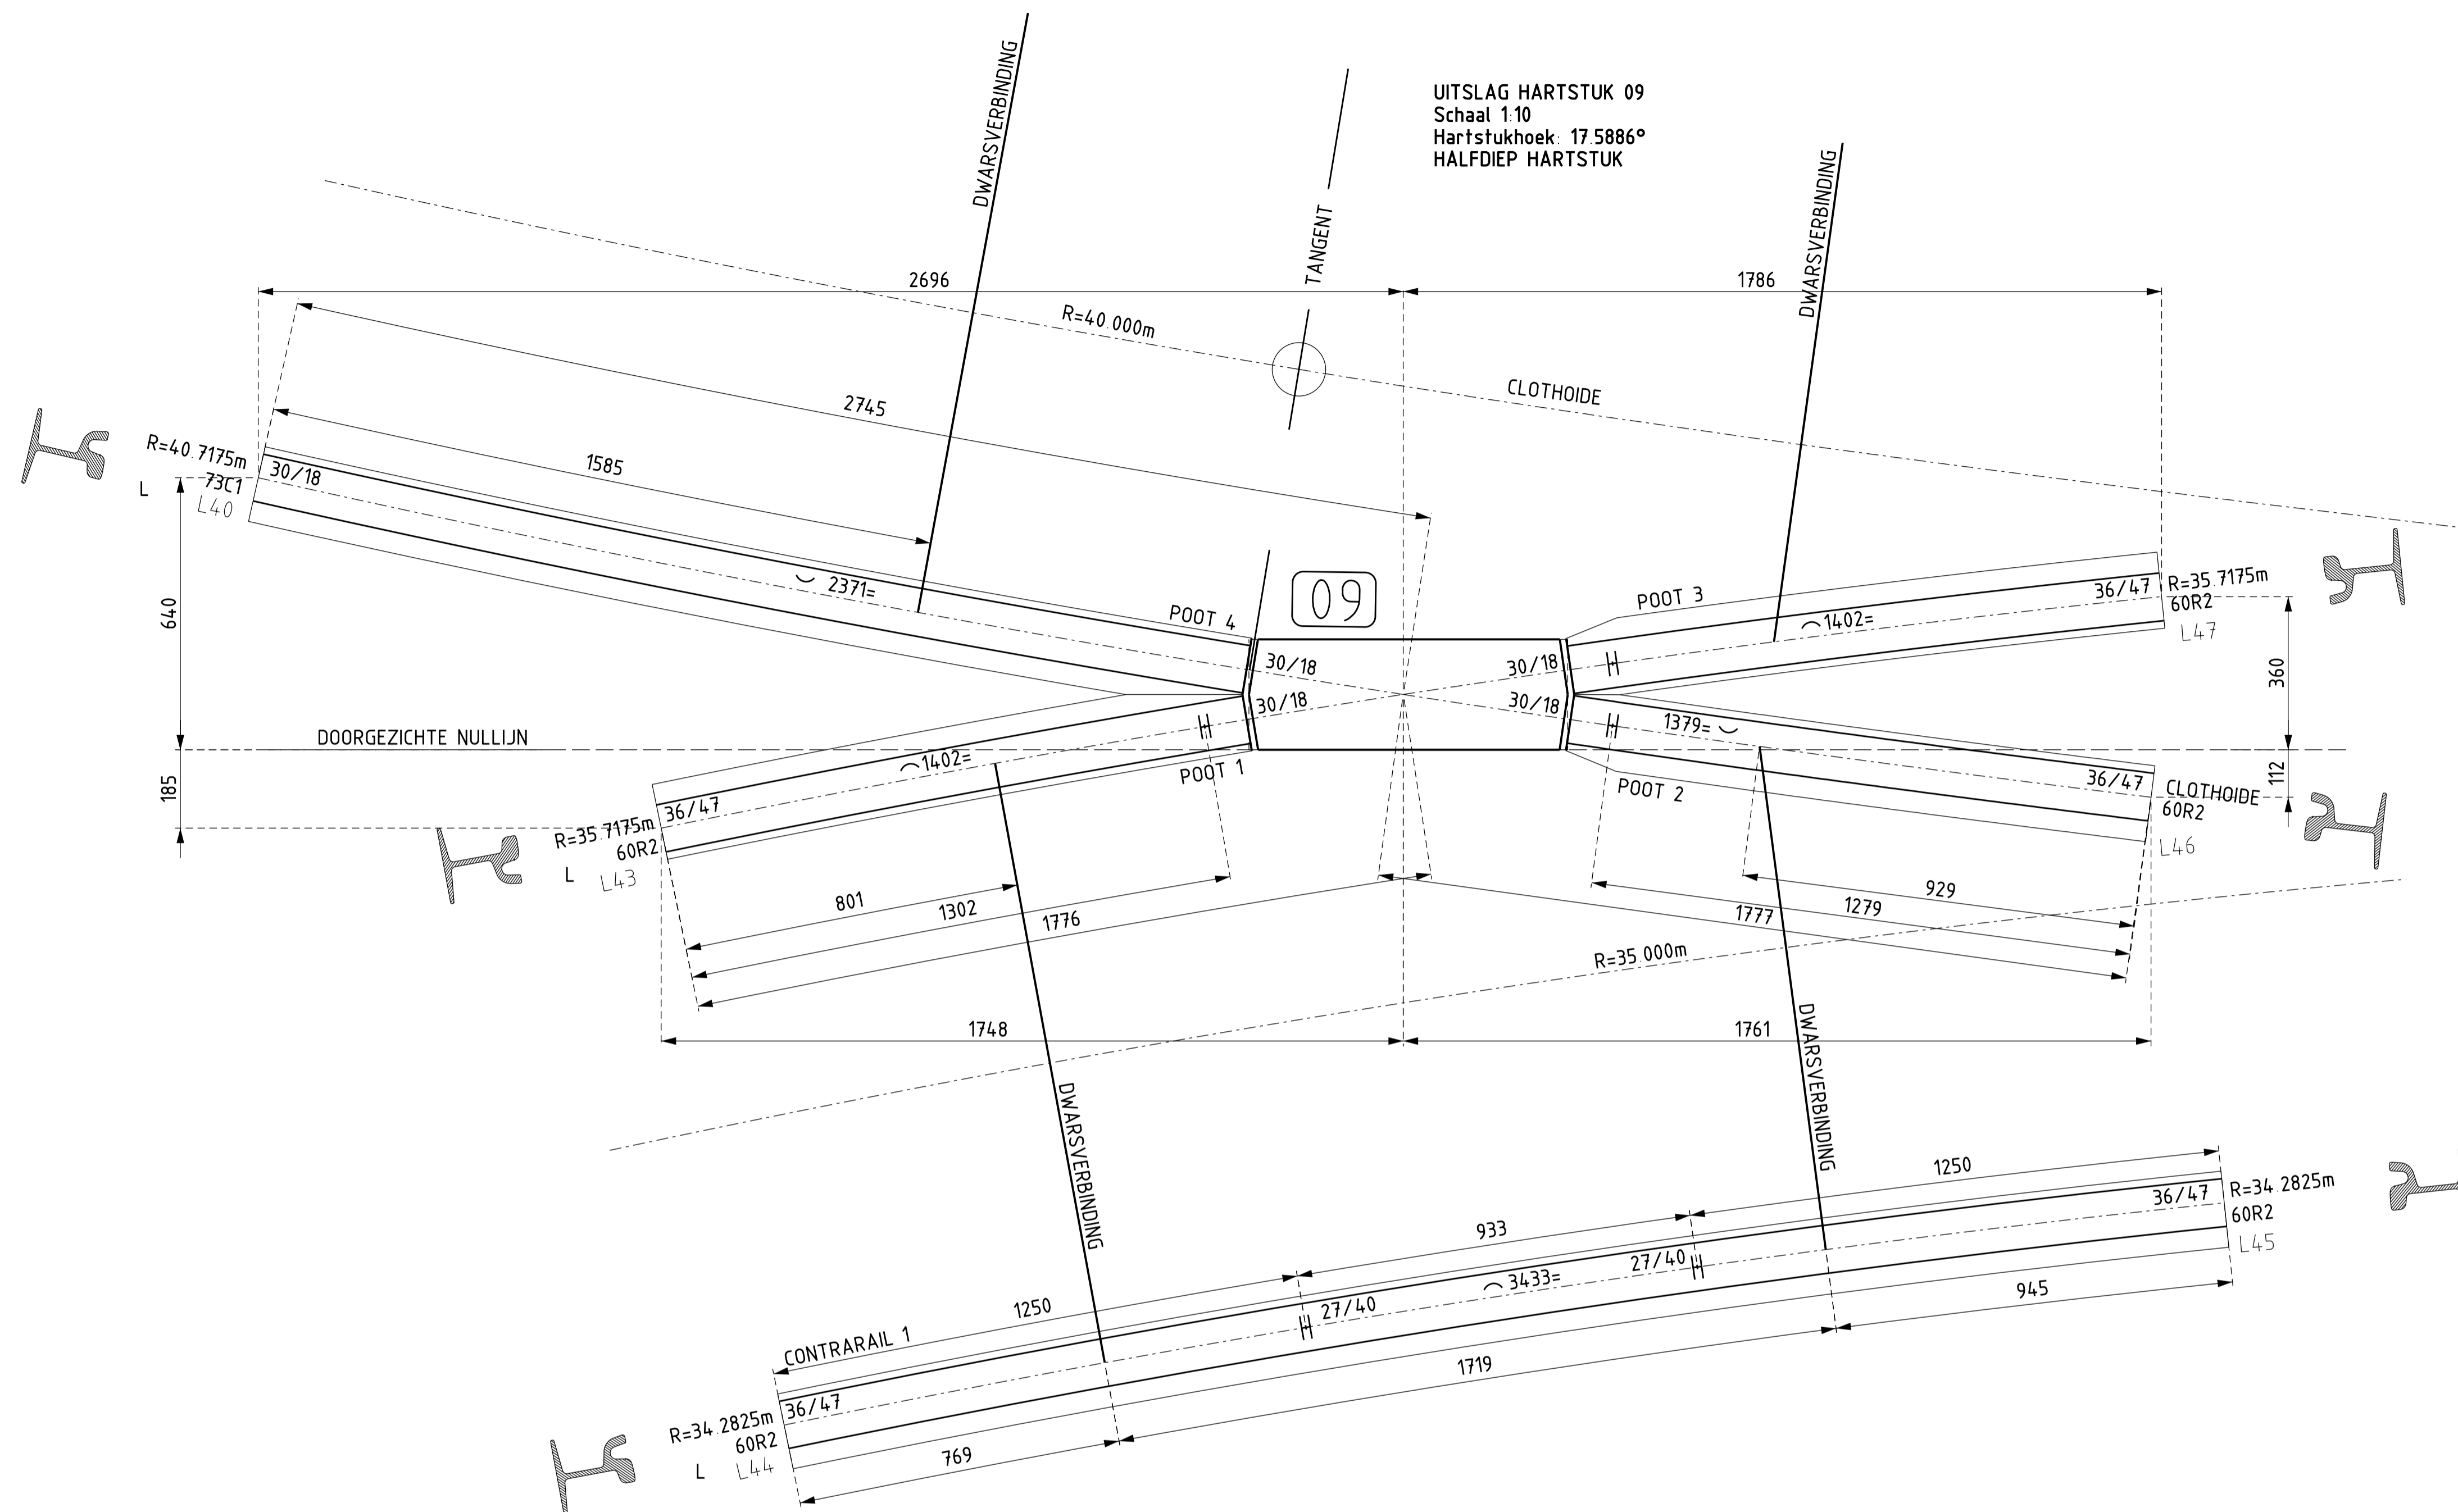

Tekening lijst 25001	NUMMER
Overzichttekening	25001T400/401
Kruising uitslag + dwarsverbindingen	25001T402/403
Viervaktekening	25001T404 t/m 407
Hartstuktekening	H25001T01 t/m 12
Knikbanktekening	K25001T800
Afnametekening	A25001T01/02/03
Transporttekening	T25001T01

OPMERKINGEN:

- Aantal: 1x uitvoeren als getekend zie tek. 25001T400
- Alle maten in millimeters, tenzij anders vermeld.

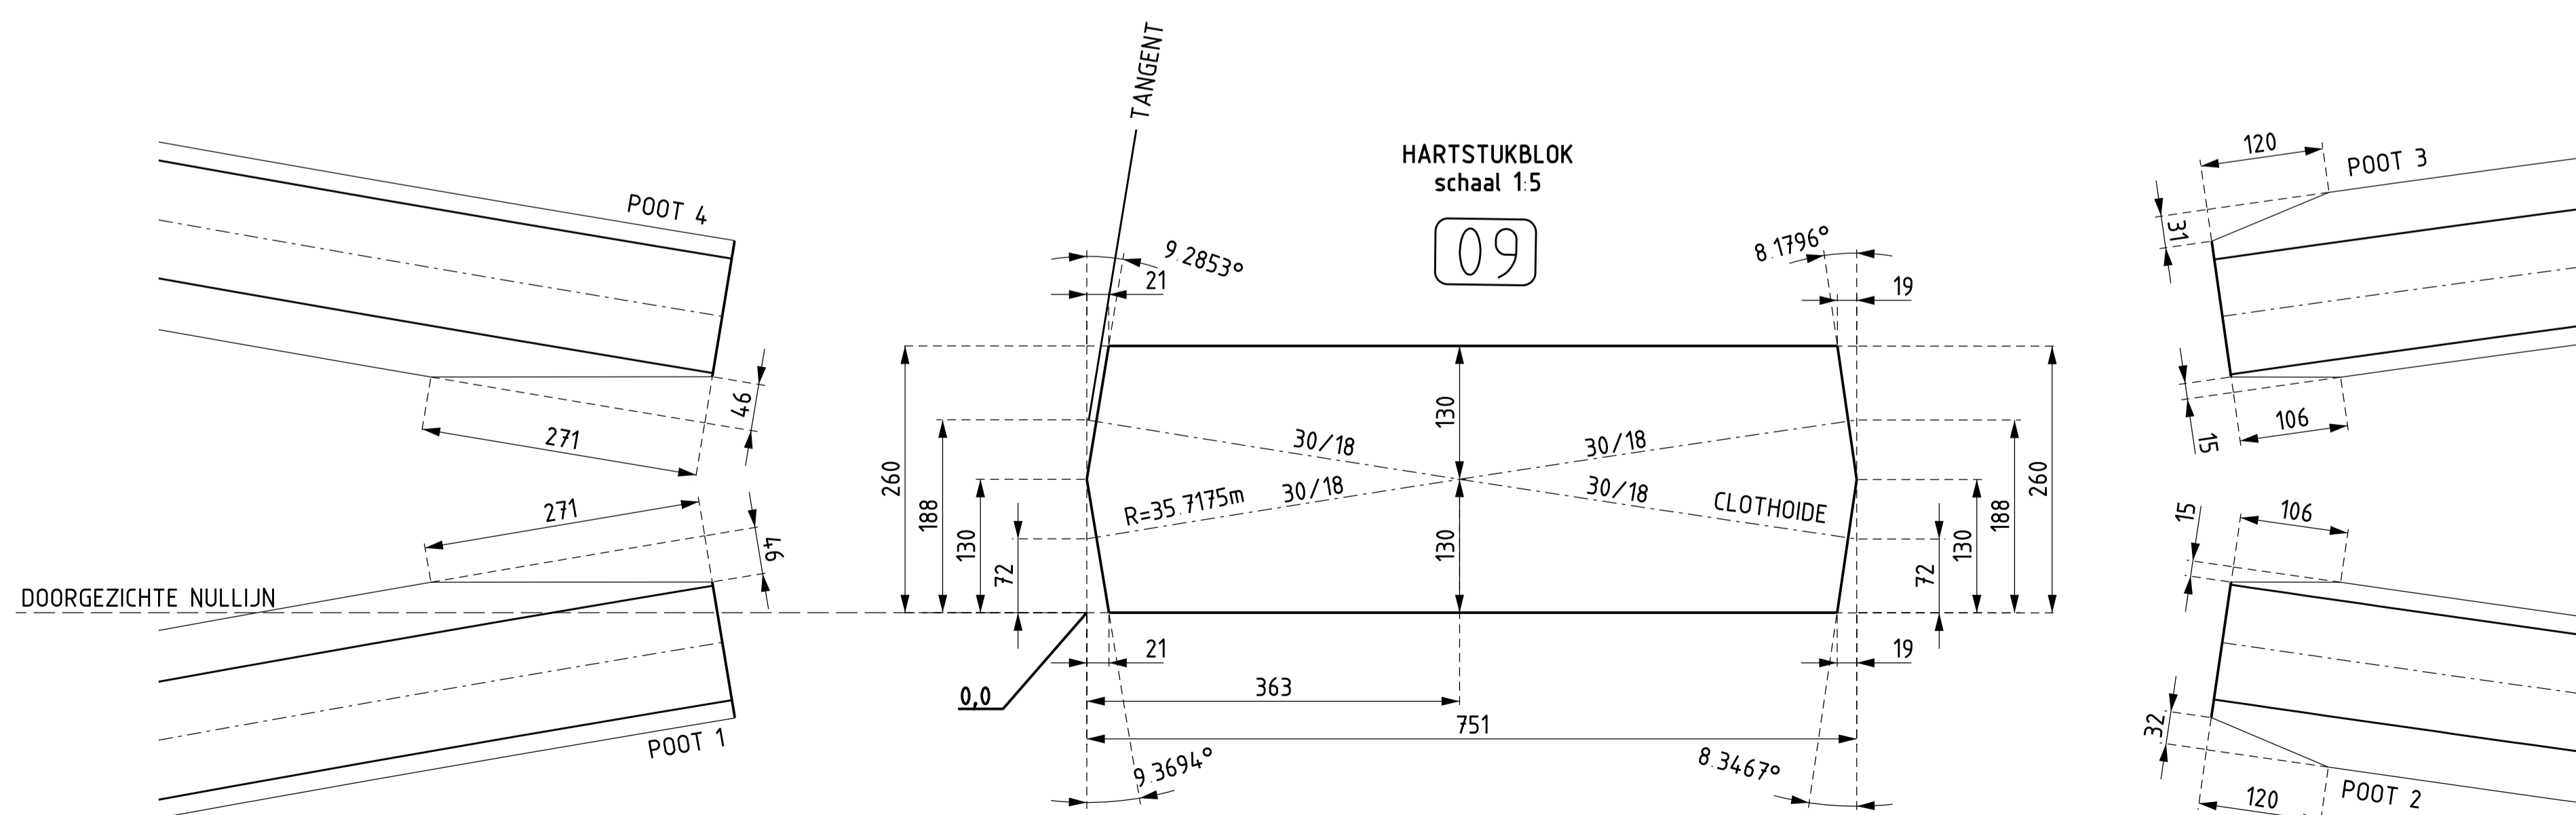

GVB Infra BV. Postbus 2131 1000 CC Amsterdam Tel: 020 - 460.6666				
Naam	Akkoord	Datum	S&T nummer	
Getekend: B. Debuysier	[Handwritten Signature]	22/05/2024		
Gecontroleerd: E.A. Nap	[Handwritten Signature]	08-07-2024	Postcode	
Teamleider: N. van Rijn	[Handwritten Signature]	10-07-2024	Plan nummer	
Projectleider: P.S. de Vos	[Handwritten Signature]	16-07-2024	WBS nummer	
Discipline: Tram			I 2025001	
Onderdeel: Besteltekening				
Project: Alexanderplein Boog brug Plantage Muidergracht - Plantage Middenlaan				
Tekeningnummer: H25001T09	Wijziging: -	Blad Van: 1 van 1	Formaat A1 Schaal 1:10	