

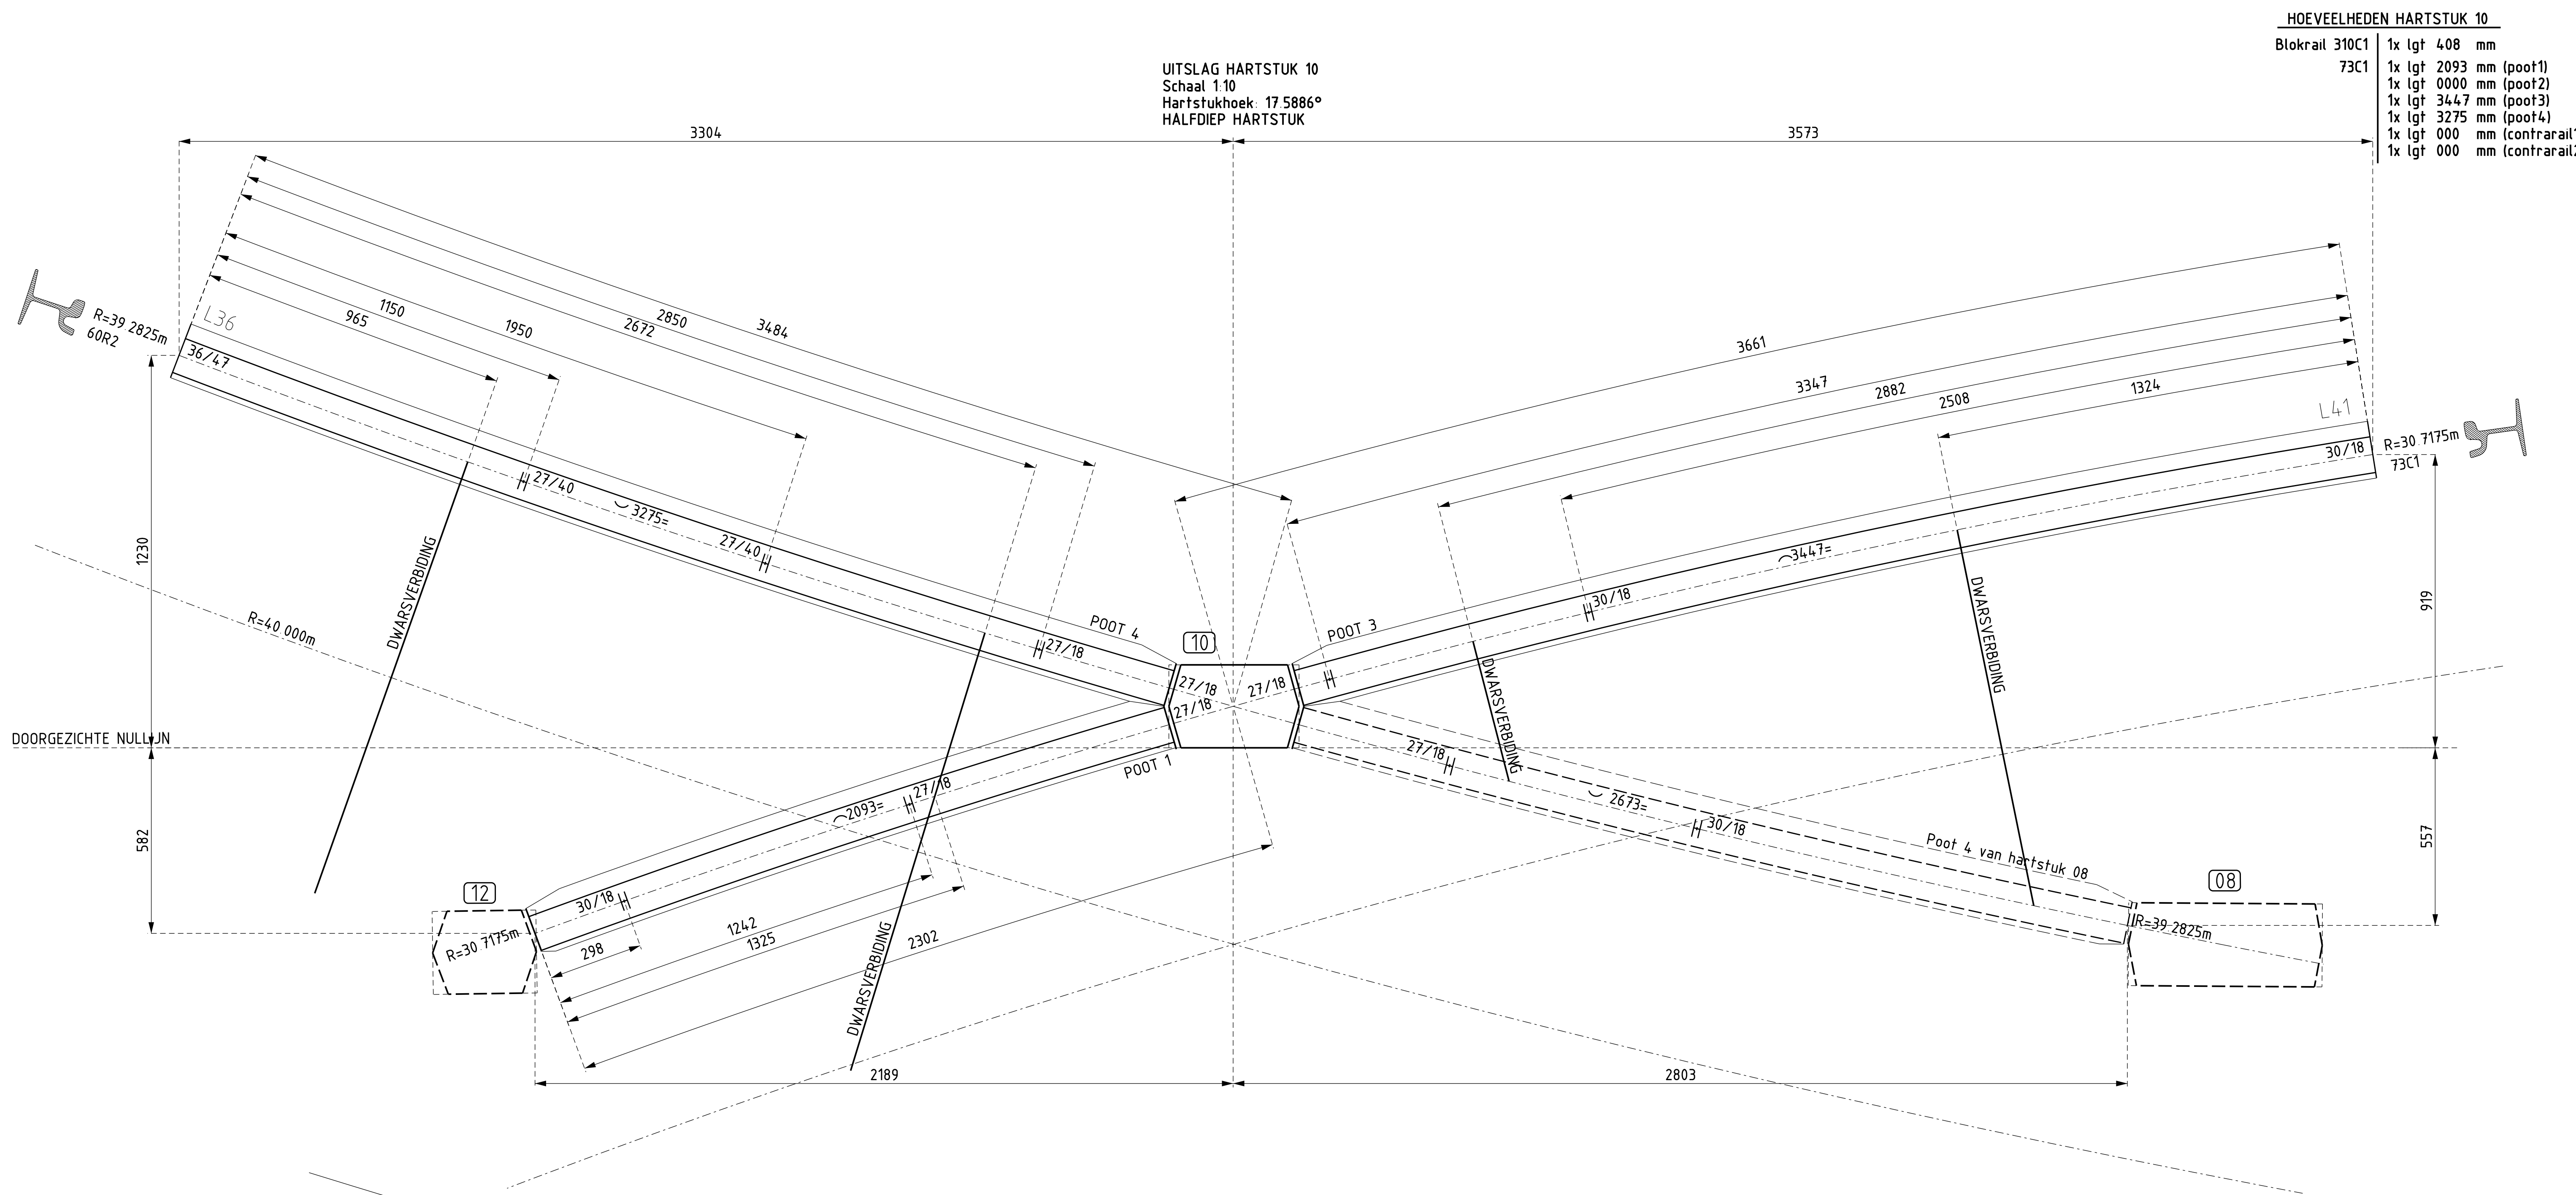
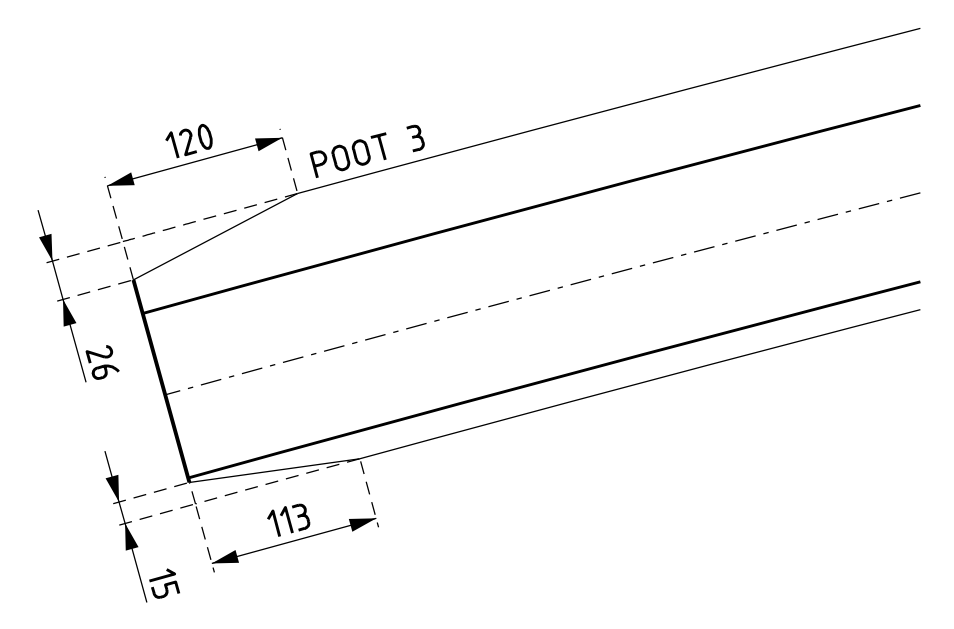


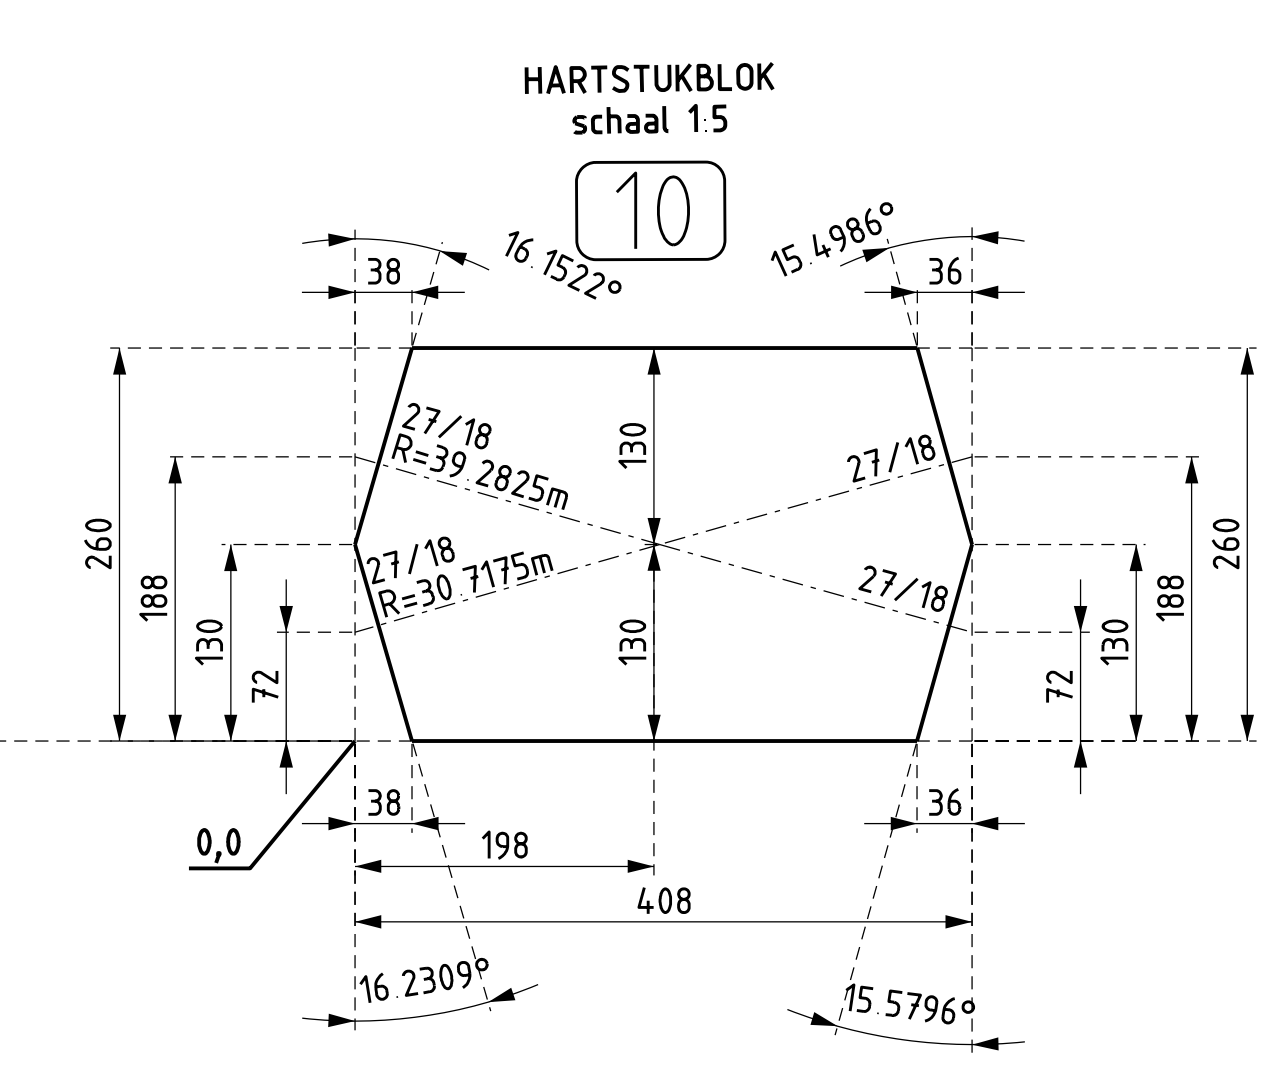


UITSLAG HARTSTUK 10
Schaal 1:10
Hartstukhoek: 17.5886°
HALFDIEP HARTSTUK

HOEVEELHEDEN HARTSTUK 10	
Blokrail 310C1	1x lgt 408 mm
73C1	1x lgt 2093 mm (poot1)
	1x lgt 0000 mm (poot2)
	1x lgt 3447 mm (poot3)
	1x lgt 3275 mm (poot4)
	1x lgt 000 mm (contrarail1)
	1x lgt 000 mm (contrarail2)

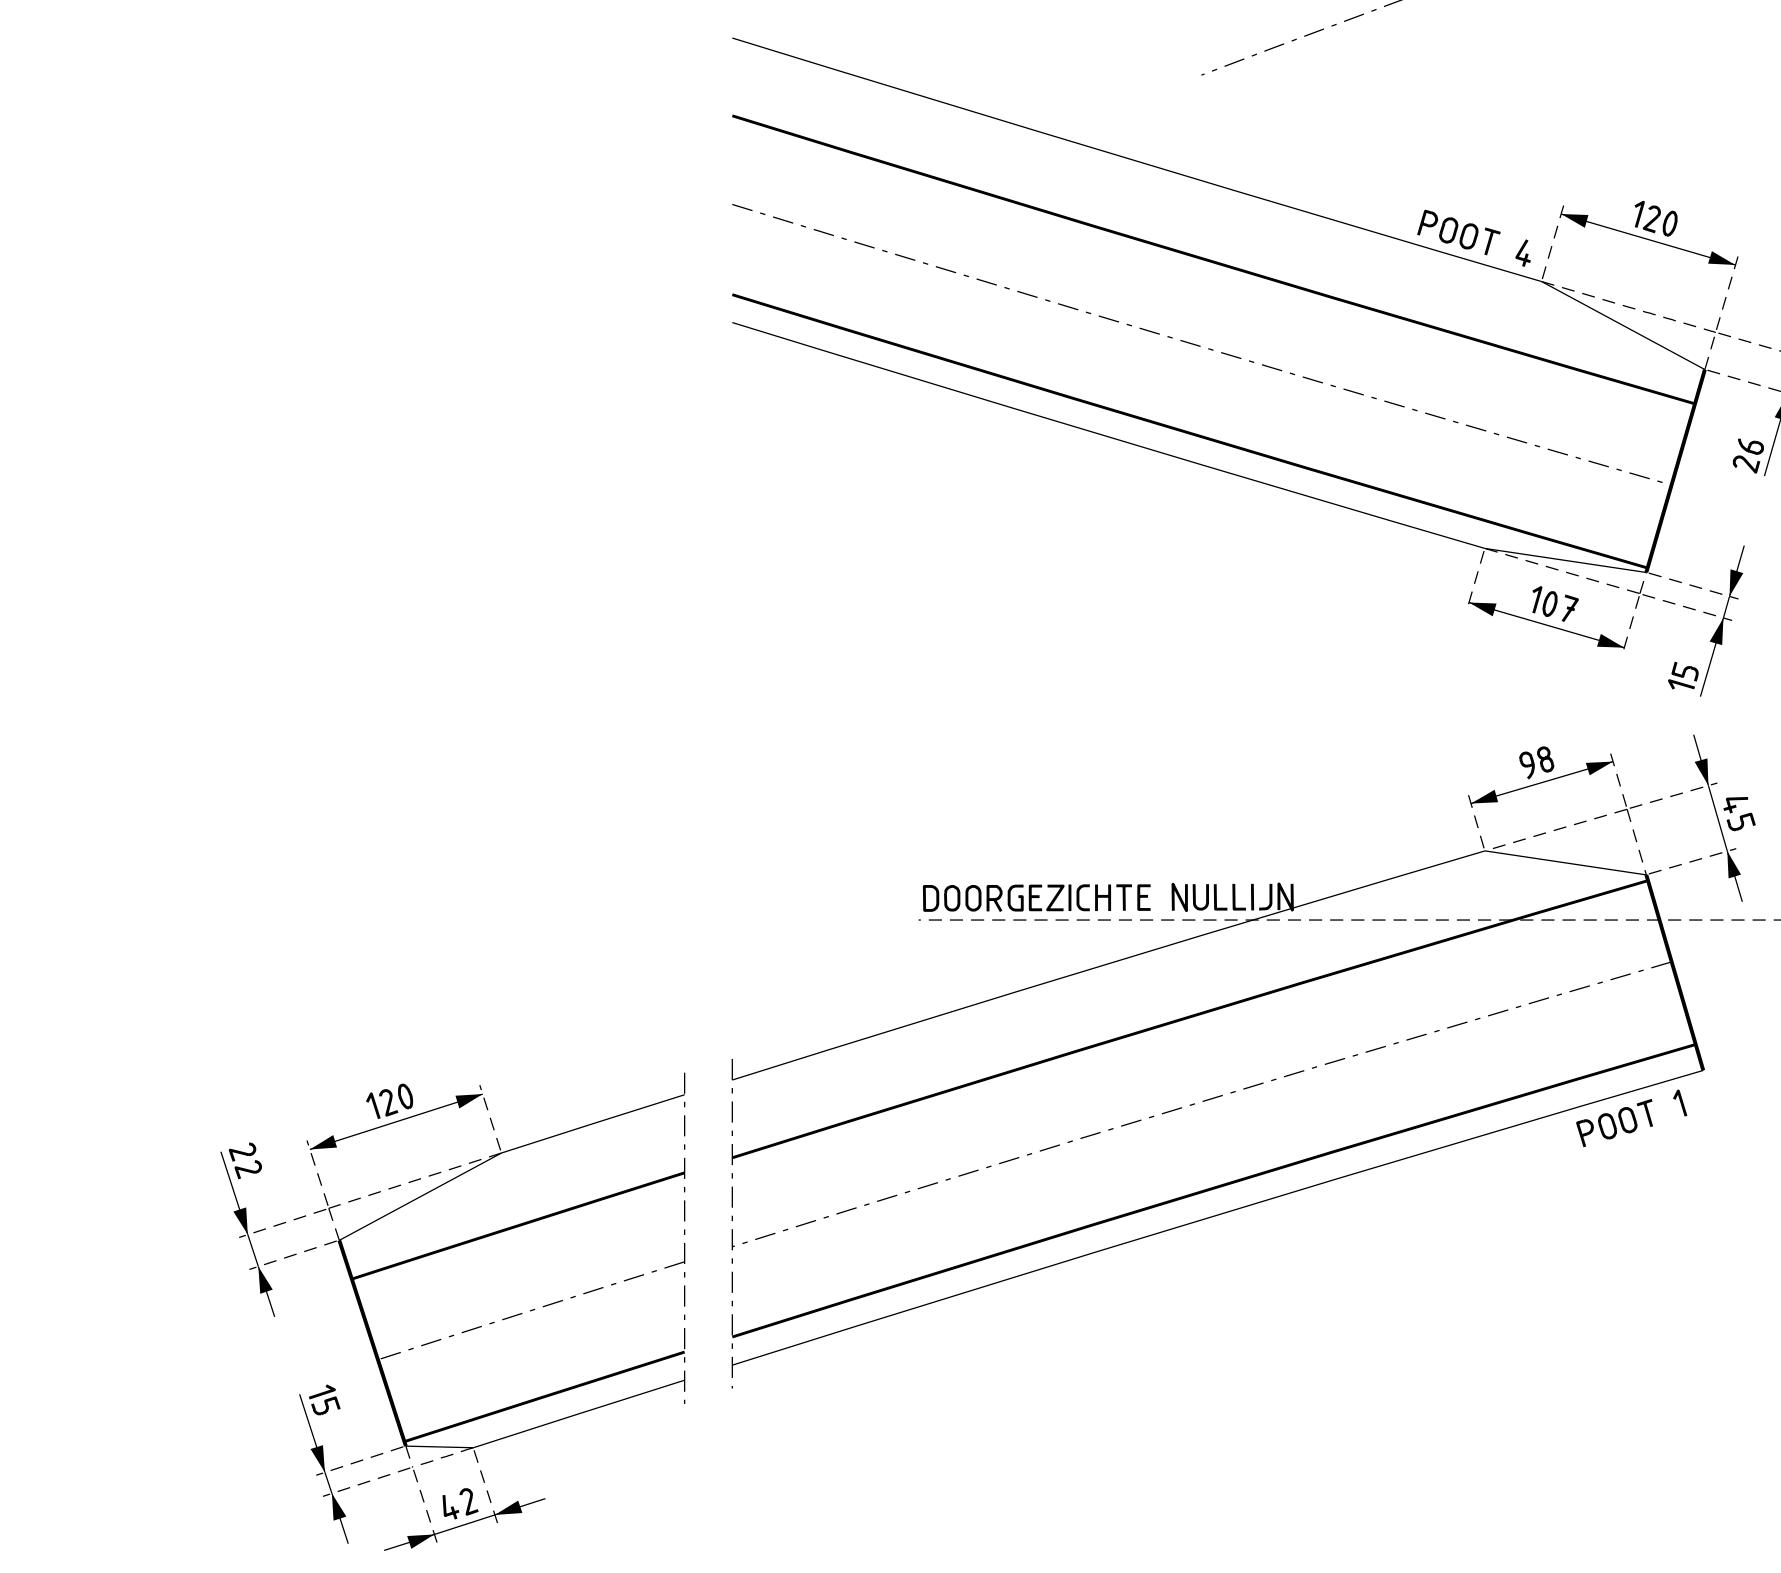

OPMERKINGEN:
- Aantal: 1x uitvoeren als getekend zie tek. 25001T400
- Alle maten in millimeters, tenzij anders vermeld.

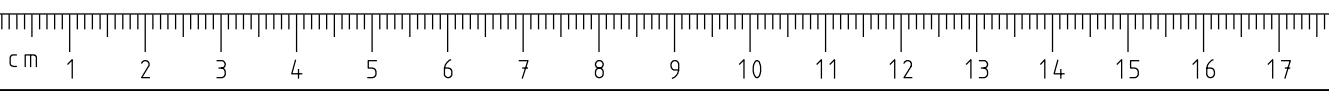

GVB Infra BV.
Postbus 2131
1000 CC Amsterdam
Tel: 020 - 460.6666

Naam	Akkoord	Datum	S&T nummer
Getekend B. Debuysier	151	22/05/2024	
Gecontroleerd E.A. Nap	FAV	08-07-2024	Postcode
Teamleider N van Rijn	Perconten	10-07-2024	Plan nummer
Projectleider P.S. de Vos		16-07-2024	
Asset manager			
Discipline	Tram		WBS nummer I 2025001
Onderdeel	Besteltekening		
Project	Alexanderplein Boog brug Plantage Muidergracht - Plantage Middenlaan		
Tekeningnummer	H25001T10	Wijziging -	Blad Van 1 van 1
			Formaat A1 Schaal 1:10

Tekening lijst 25001	NUMMER
Overzichtstekening	25001T400/401
Kruising uitslag + dwarsverbindingen	25001T402/403
Viervaktekening	25001T404 t/m 407
Hartstuktekening	H25001T01 t/m 12
Knikbanktekening	K25001T800
Afnametekening	A25001T01/02/03
Transporttekening	T25001T01