


HOVEELHEDEN HARTSTUK 11

310k rail	310C1	1x	lgt	406	mm	
	73C1	1x	lgt	3254	mm	(poot1)
		1x	lgt	2371	mm	(poot2)
		1x	lgt	000	mm	(poot3)
		1x	lgt	2088	mm	(poot4)
		1x	lgt	000	mm	(contrarail1)
		1x	lgt	000	mm	(contrarail2)

UITSLAG HARTSTUK 11
 Schaal 1:10
 Hartstukhoek: 31.9349°
 HALFDIEP HARTSTUK

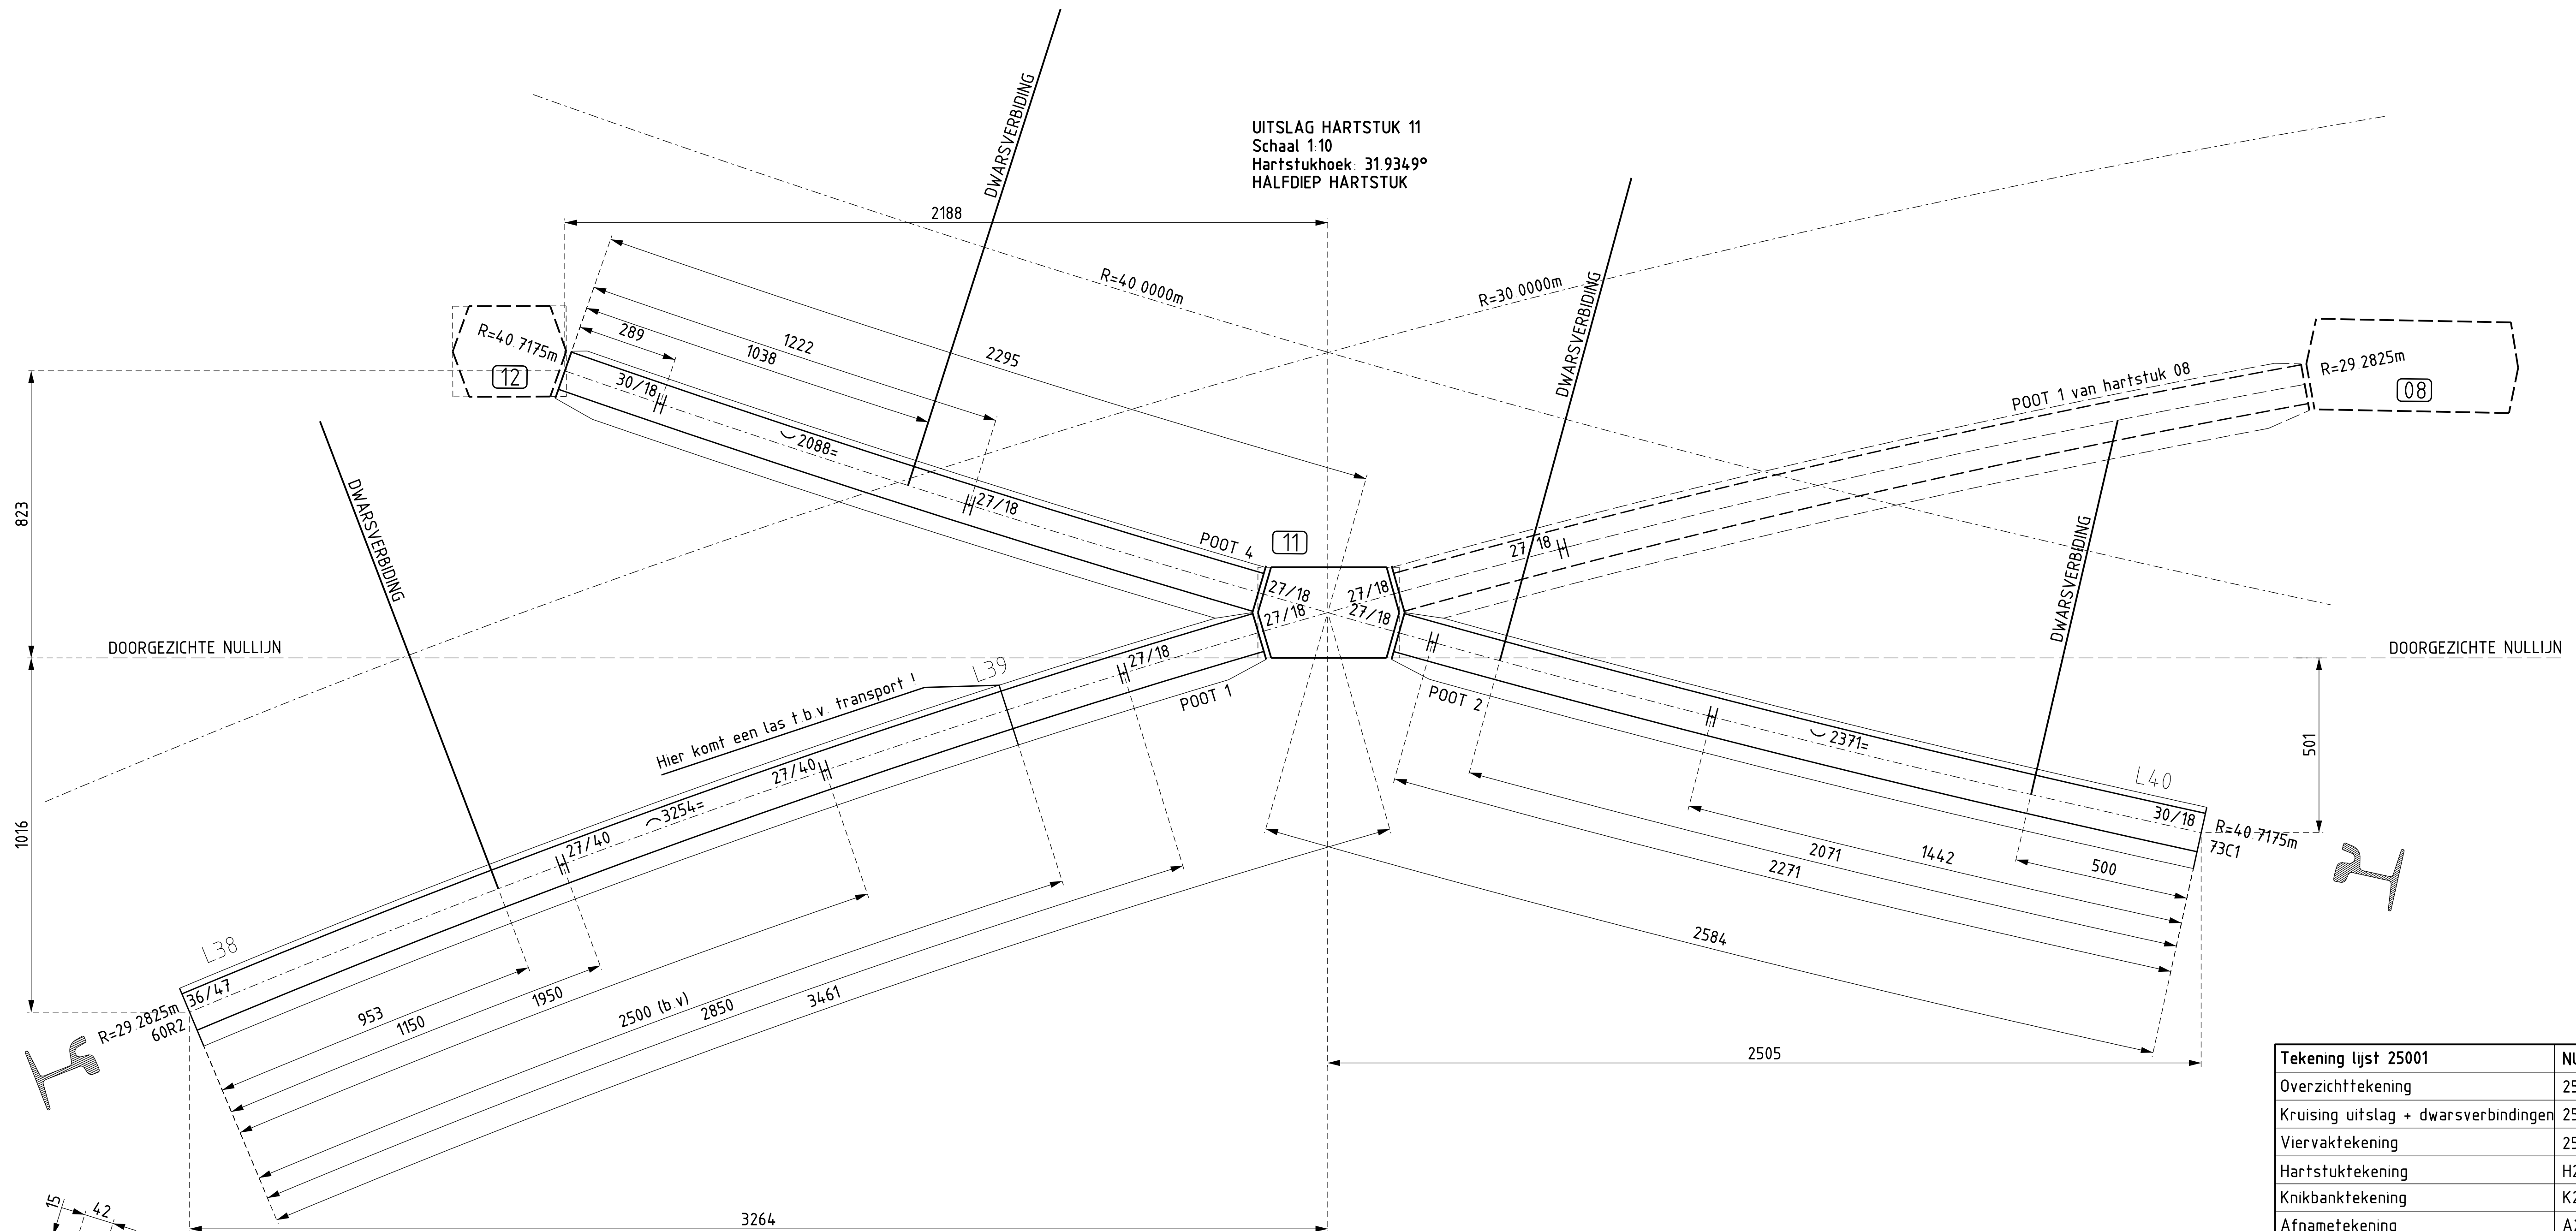


Tekening lijst 25001	NUMMER
Overzichttekening	25001T400/401
Kruising uitslag + dwarsverbindingen	25001T402/403
Viervaktekening	25001T404 t/m 407
Harststuktekening	H25001T01 t/m 12
Knikbanktekening	K25001T800
Afnametekening	A25001T01/02/03
Transporttekening	T25001T01

OPMERKINGEN:

- Aantal: 1* uitvoeren als getekend zie tek. 25001T400
- Alle maten in millimeters, tenzij anders vermeld.



VB Infra BV.
Postbus 2131
1000 CC Amsterdam
Tel: 020 - 460.6666

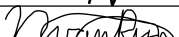	Naam	Akkoord	Datum	S&T nummer
Gefekend	B. Debuysse		22/05/2024	
Gecontroleerd	E. A. Nap		08-07-2024	Postcode
Teamleider	N. van Rijn		10-07-2024	
Projectleider	P. S. de Vos		16-07-2024	Plan nummer
Asset manager				
Discipline	Tram			WBS nummer I.2025001
Onderdeel	Besteltekening			
Project	Alexanderplein Boog brug Plantage Muidergracht - Plantage Middenlaan			
Tekeningnummer	H25001T11	Wijziging	Blad Van 1 van 1	Formaat A1 Schaal 1:10