


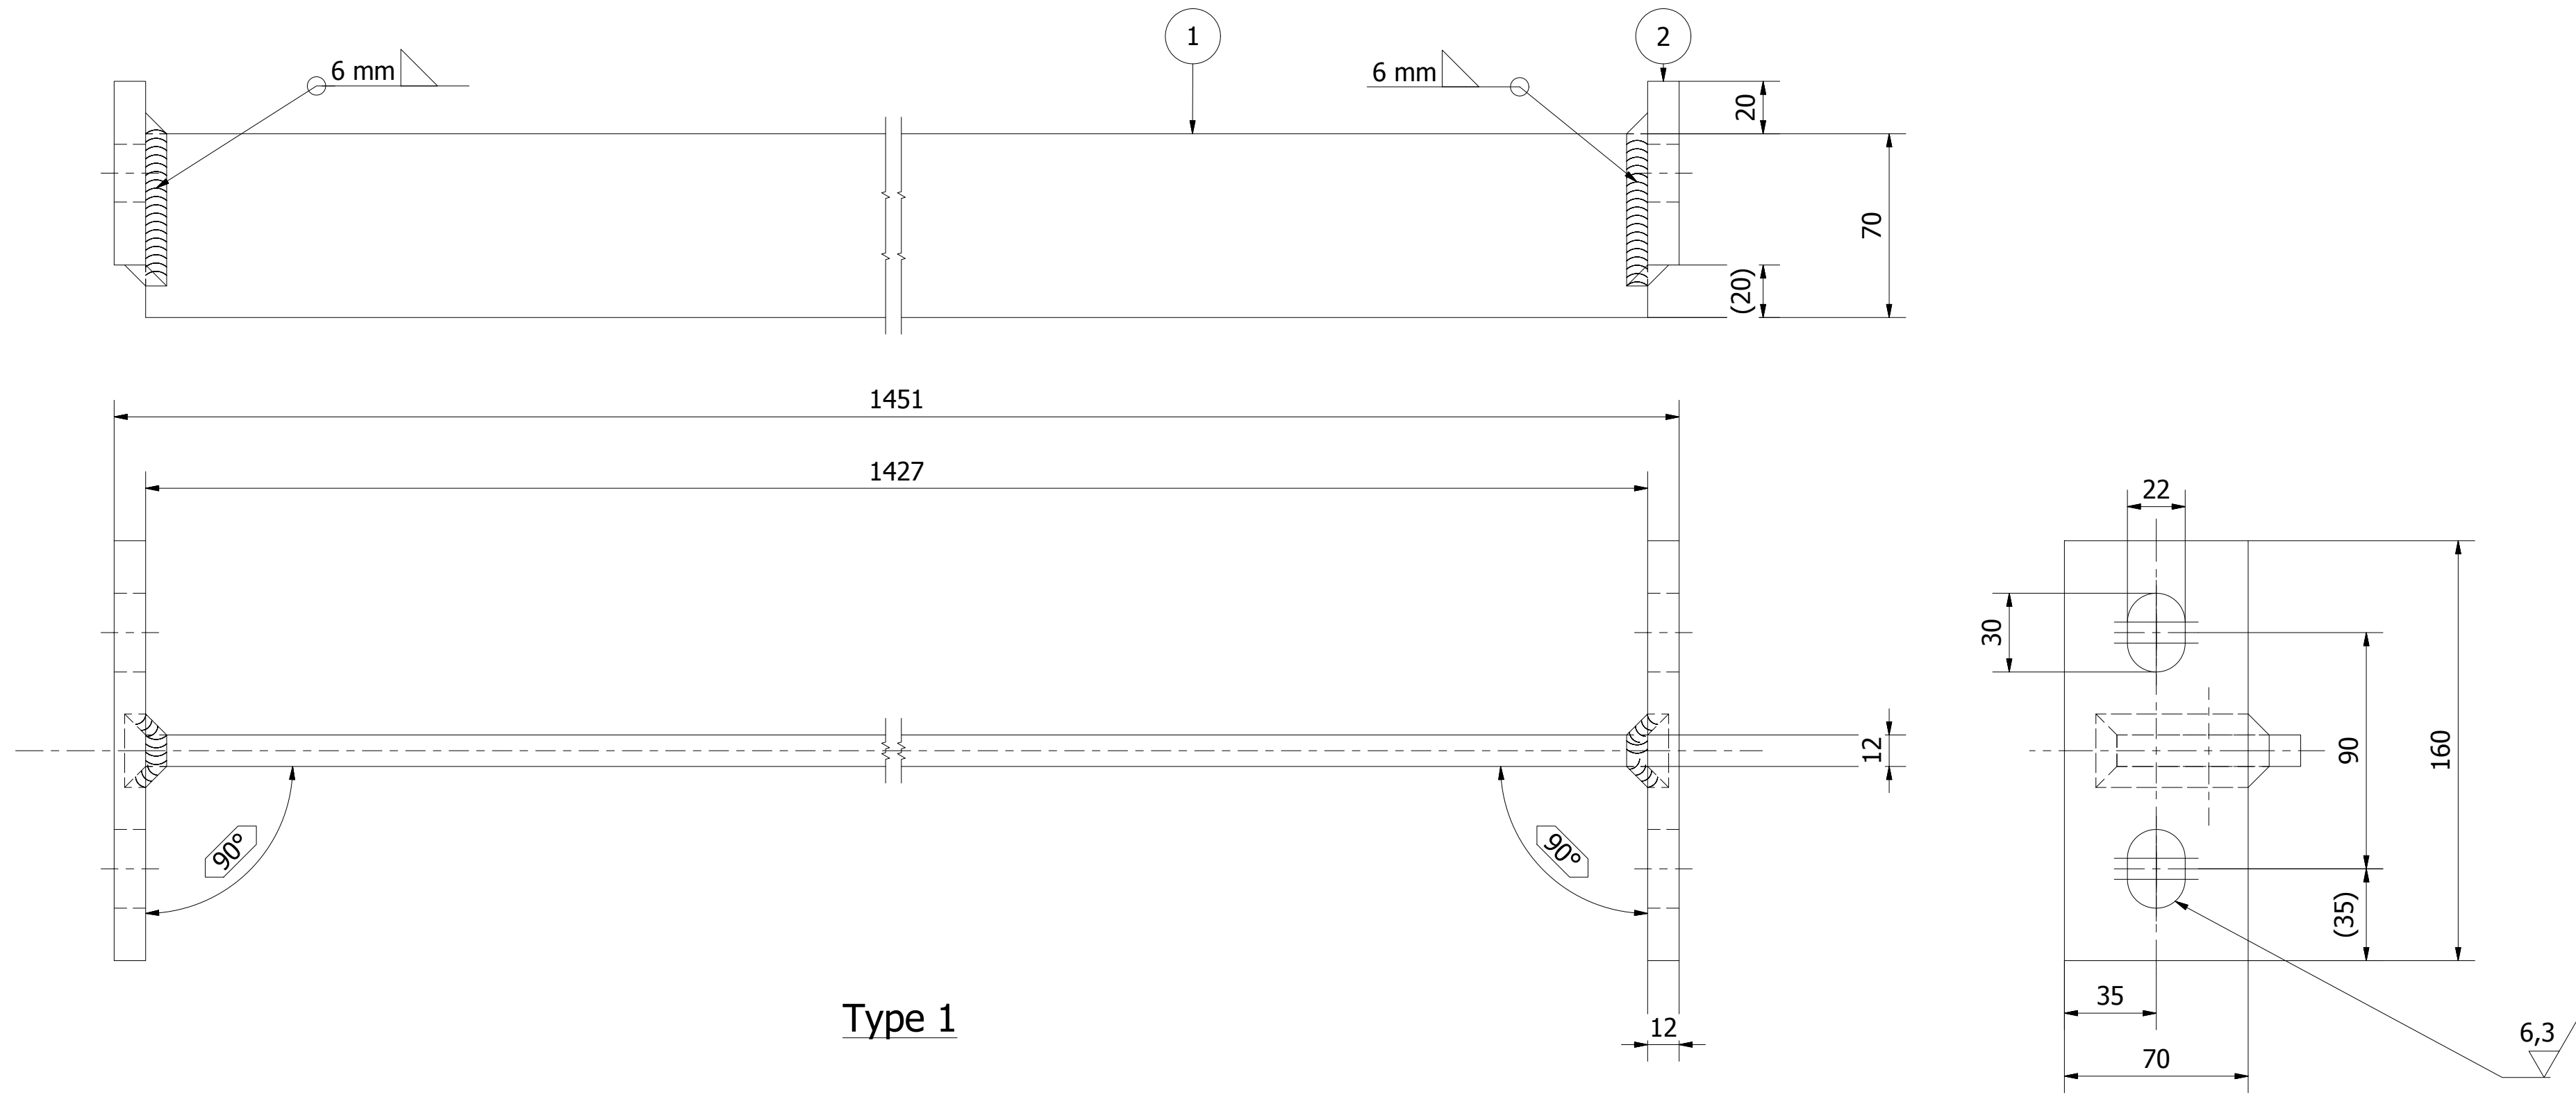


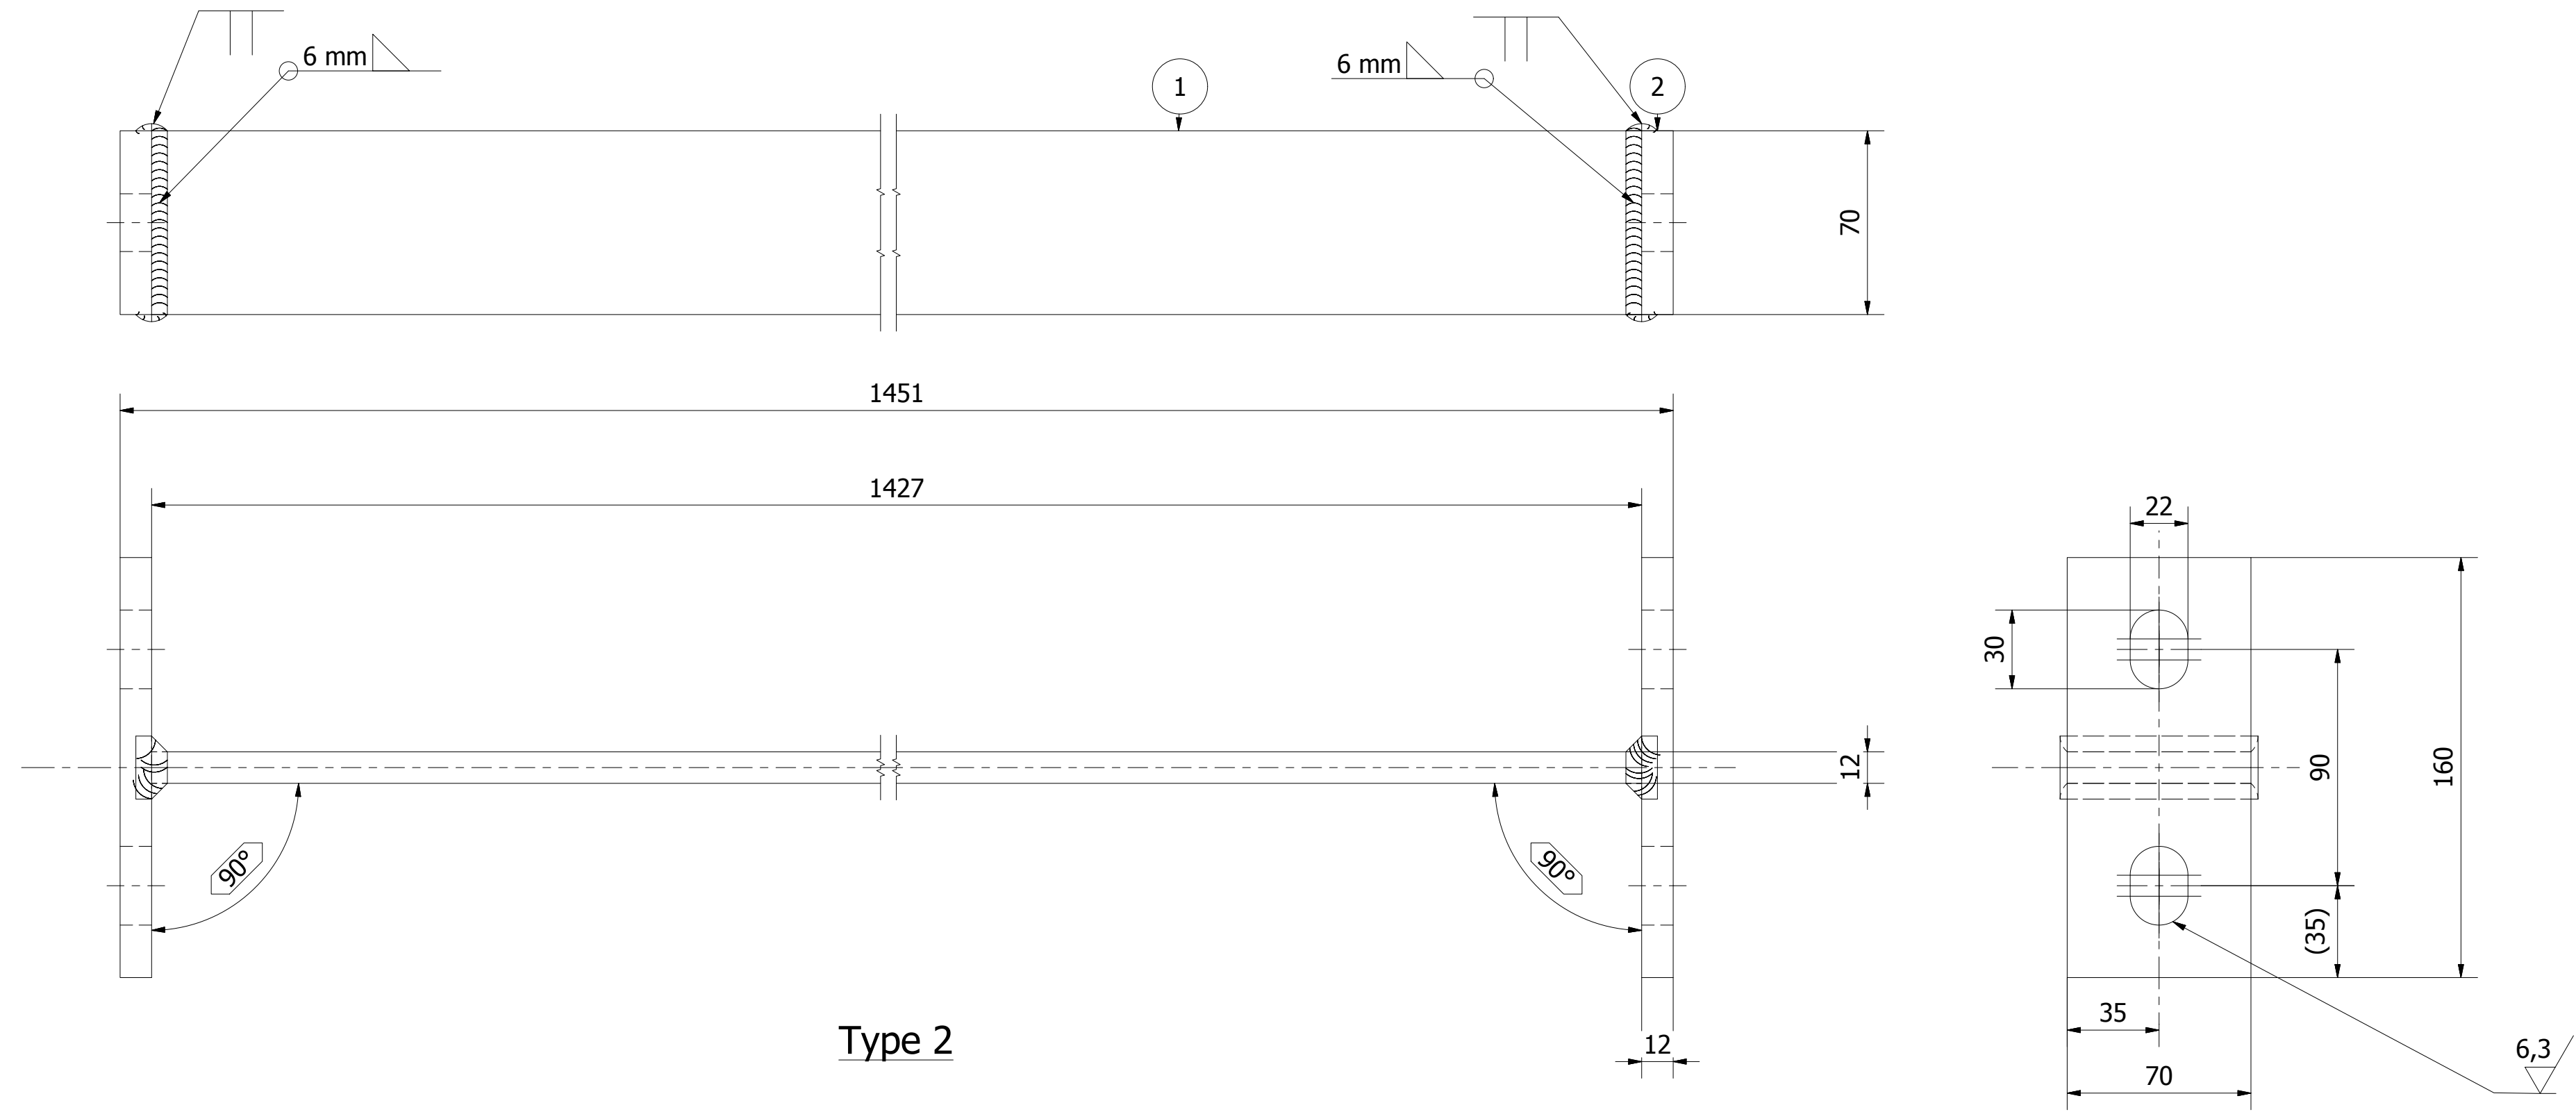

Type 1

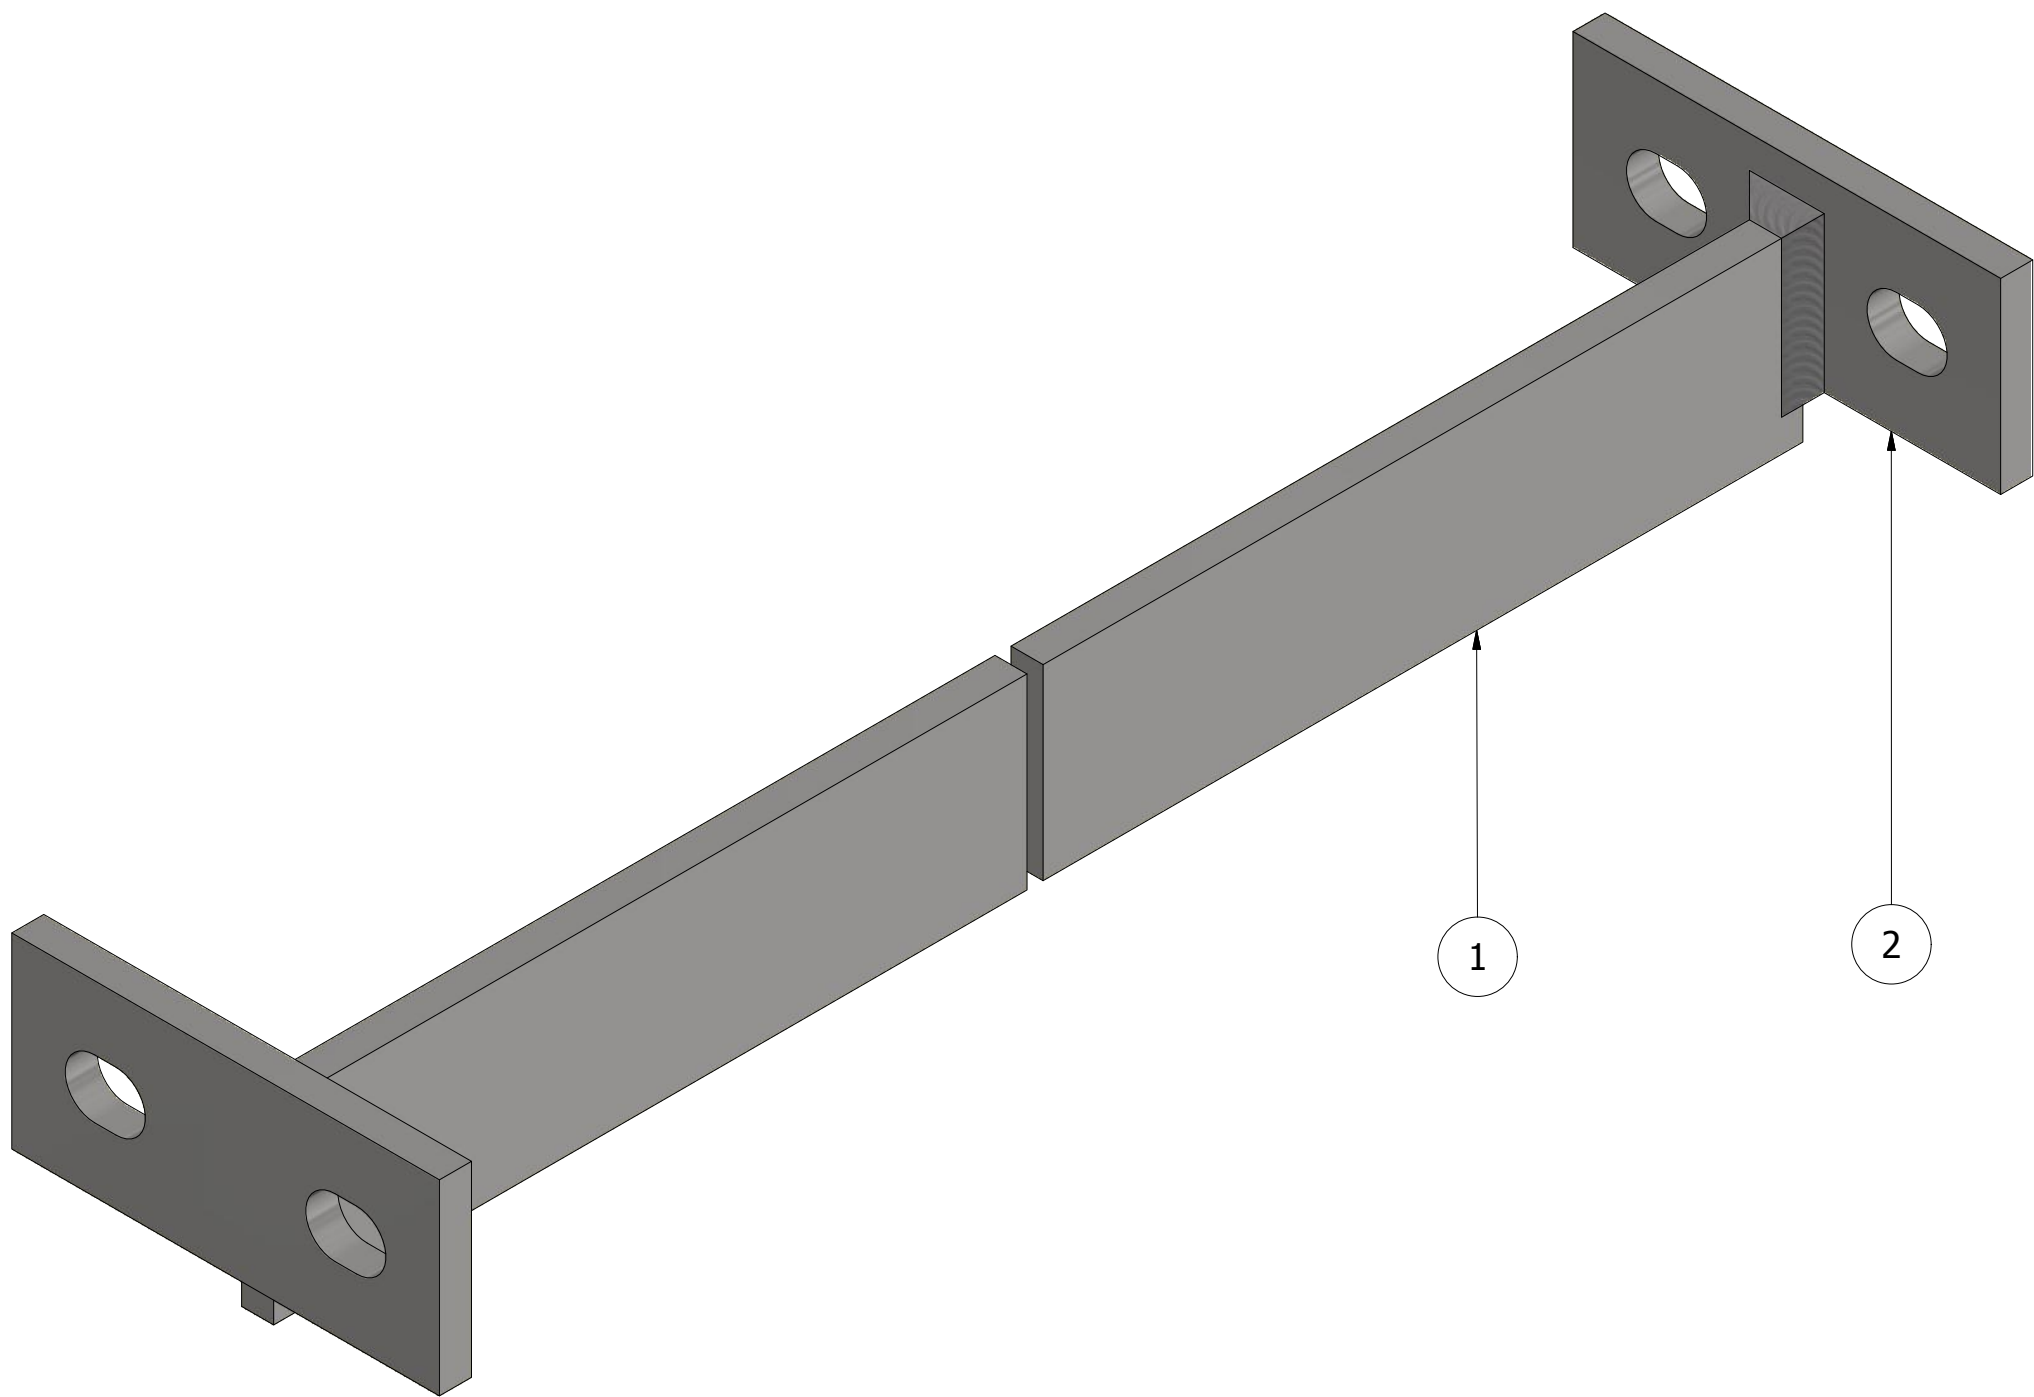

Type 2

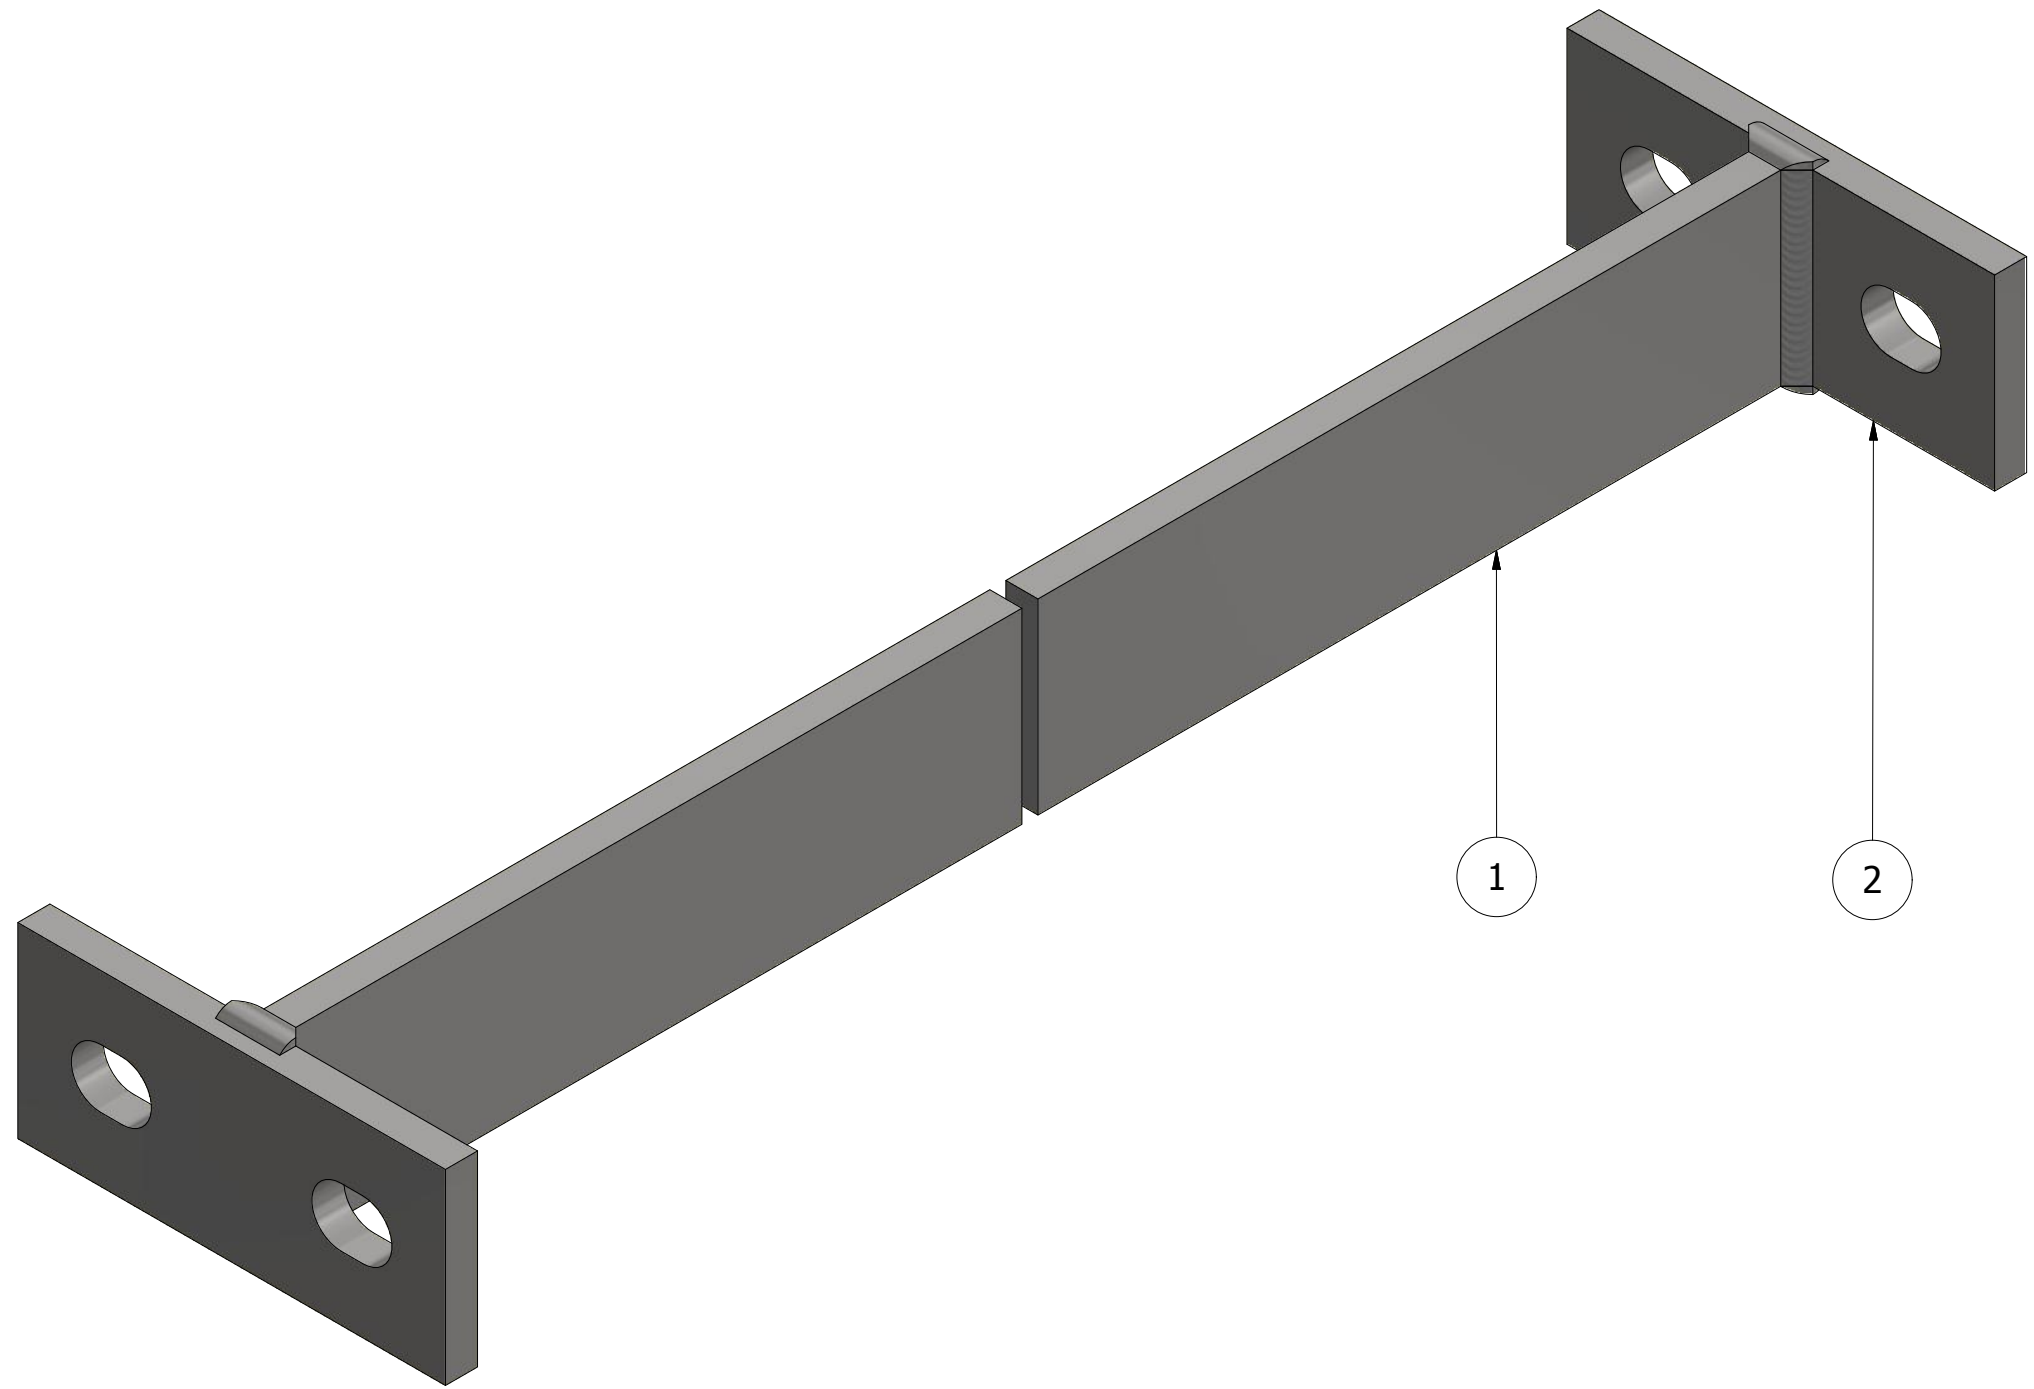

Opmerkingen:
1. **Op deze tekening staan dus 2 aparte product-types!**
Voor het verkrijgen van een compleet product type 1 dient 2x een oor (zie tek. WTB13204) met GVB art.nr. 372174 volgens deze tekening gelast te worden aan een losse strip 70x12 met GVB art.nr. 909404.
Een compleet product type 2 betreft GVB art.nr. 372037.
2. Deze tekening vervangt de tekeningen WTB13147-3 en WTB13187.

Stuknr.	#	Benaming	Mat./Afm.
2	2	Oor	S235JR / 160x70x12
1	1	Strip	S235JR / 70x12 L=1427




GVB Infra B.V.
Postbus 2131
1000 CC Amsterdam
Tel: 020-4606666

Getekend	Naam	Akkoord	Datum	WTB nummer
Gecontroleerd	N. van Rijn		2-6-2017	
Teamleider	H. van Randen			Postcode
Projectleider				Plan nummer
Beheerder				WBS nummer
Discipline	Tram			


Onderdeel Dwarsverbinding strip voor 60R2

Project Algemeen

Tekeningnummer	Wijziging	Blad	Van	Formaat A1
WTB13209	-	1	1	Schaal 1:2

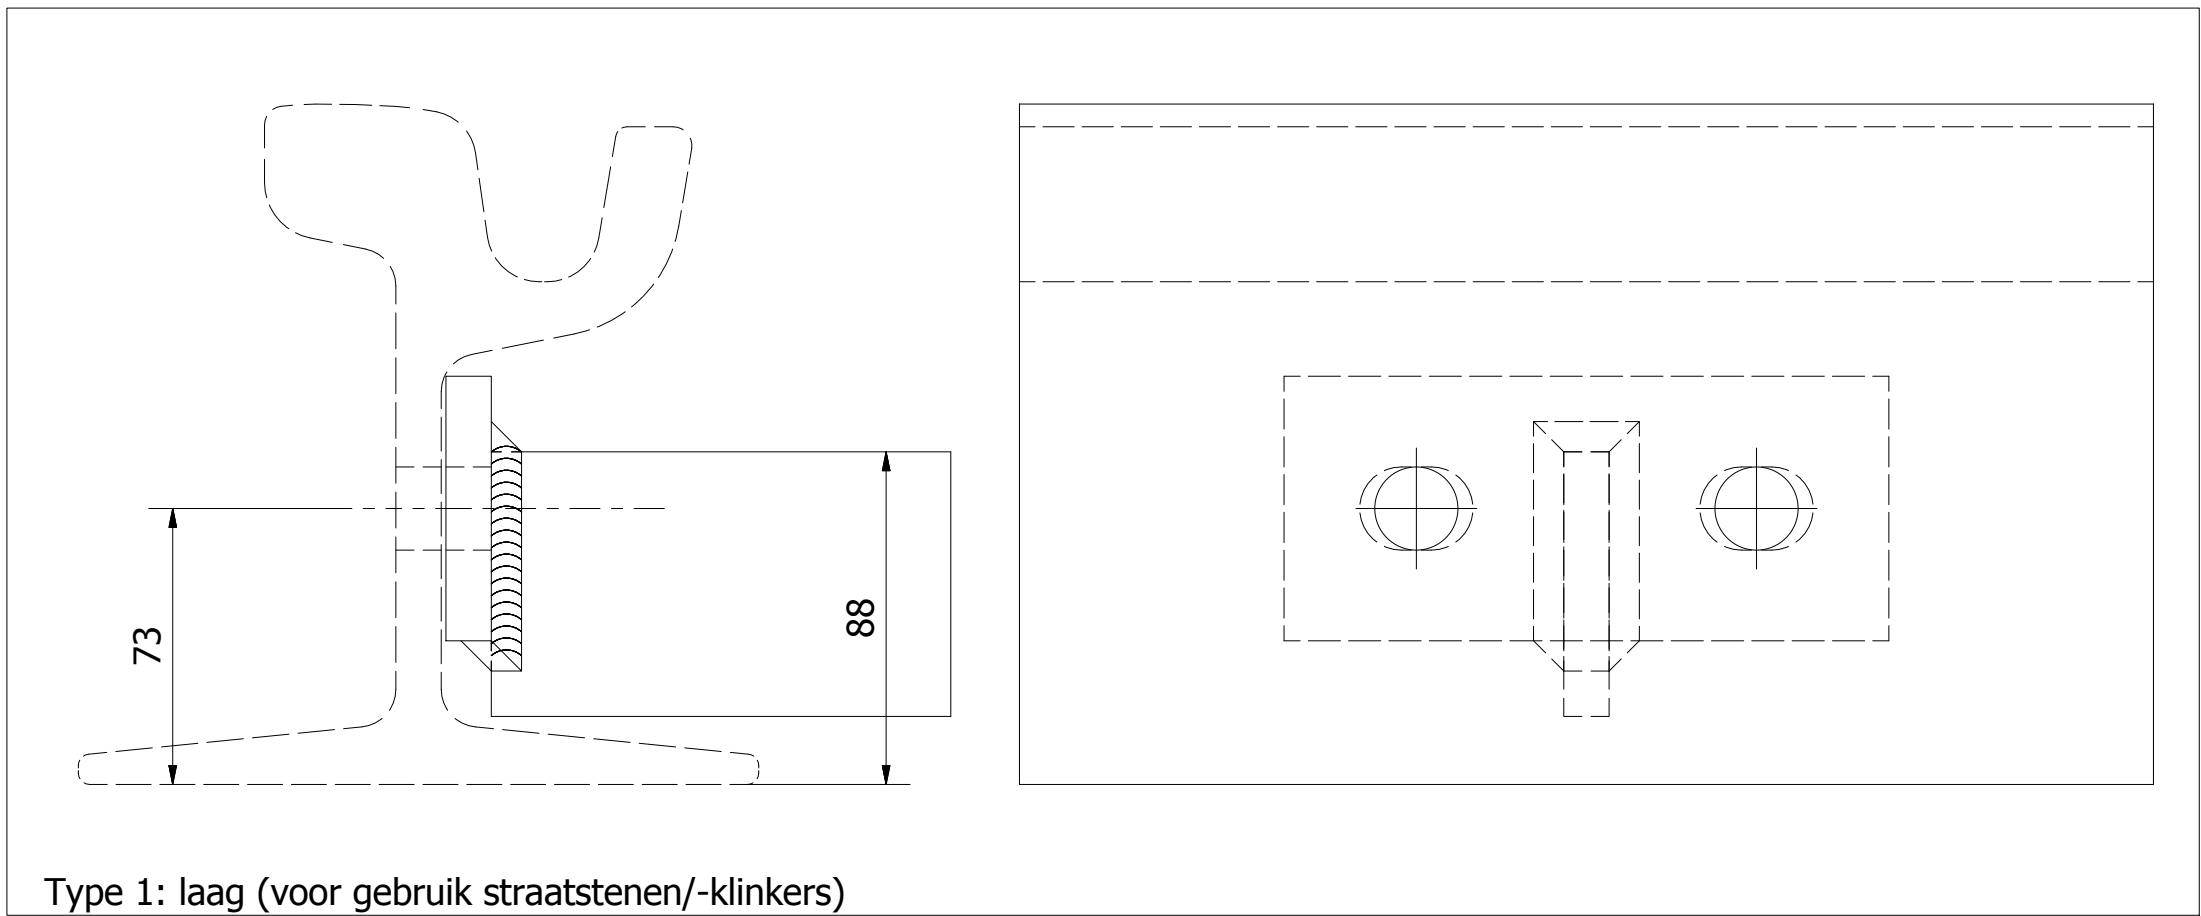

Type 1: laag (voor gebruik straatstenen/-klinkers)

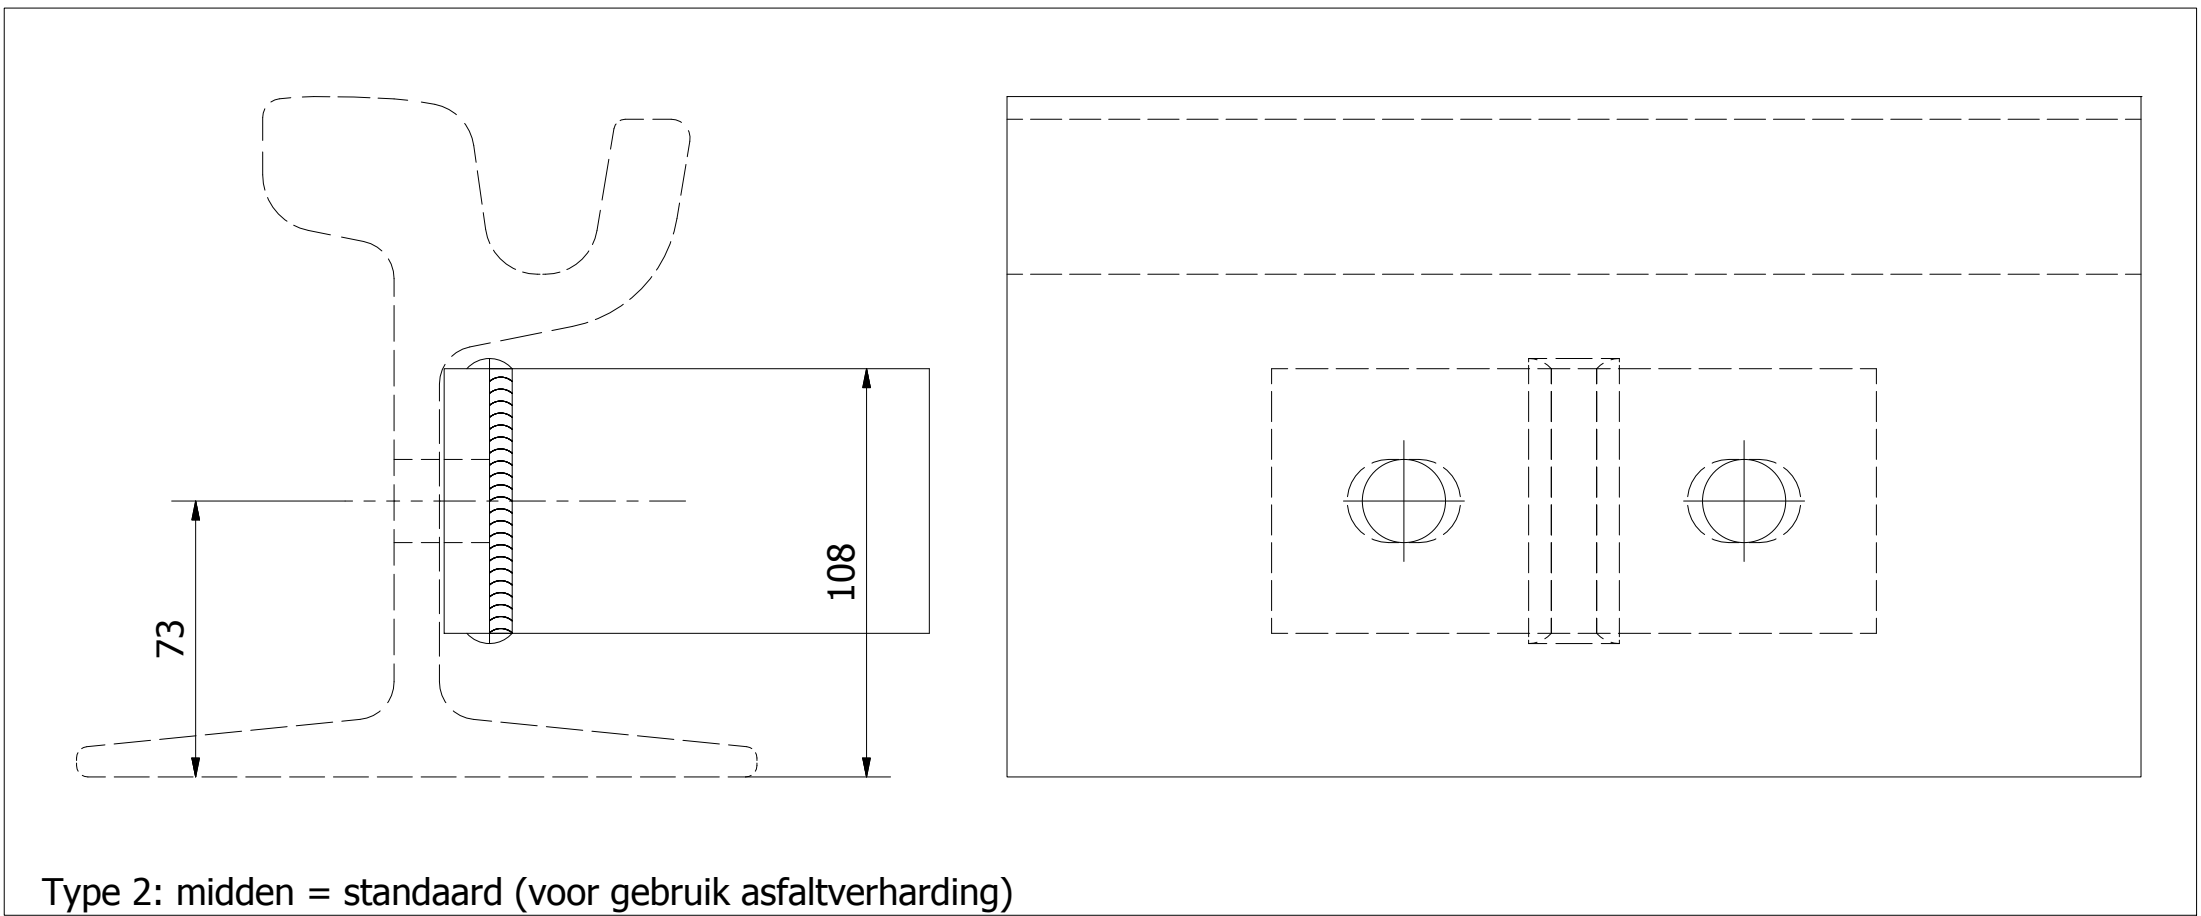

Type 2: midden = standaard (voor gebruik asfaltverharding)