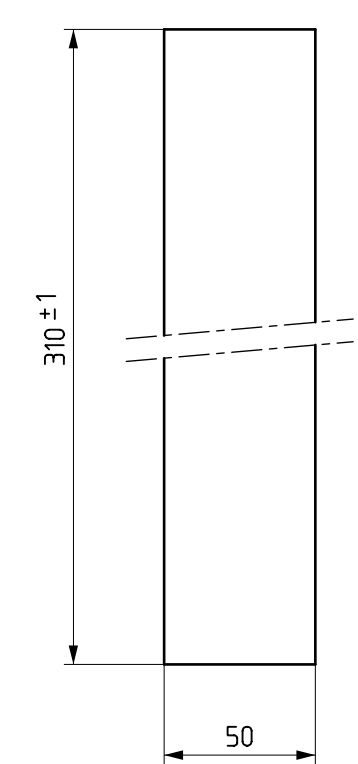
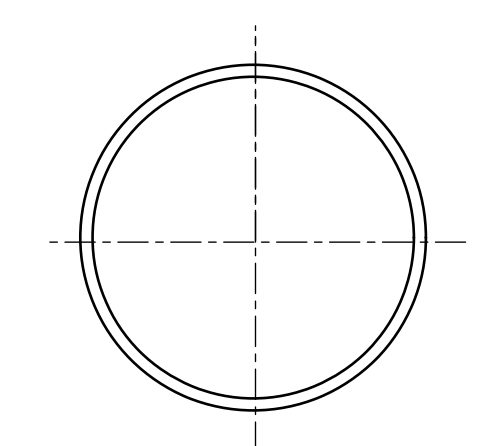
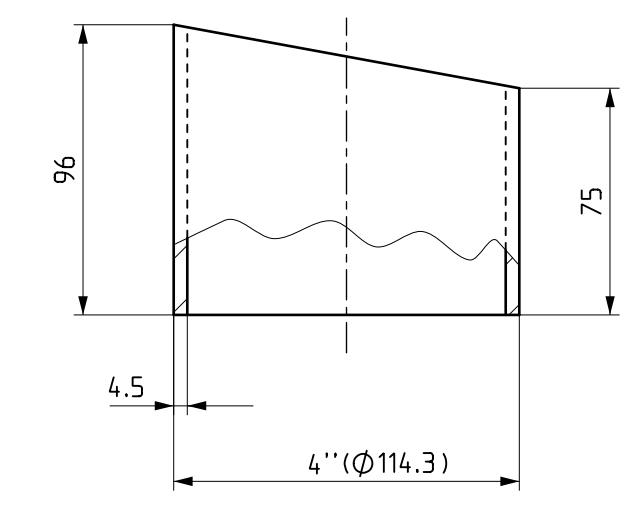
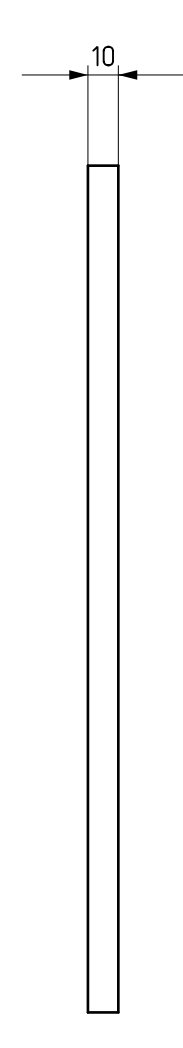
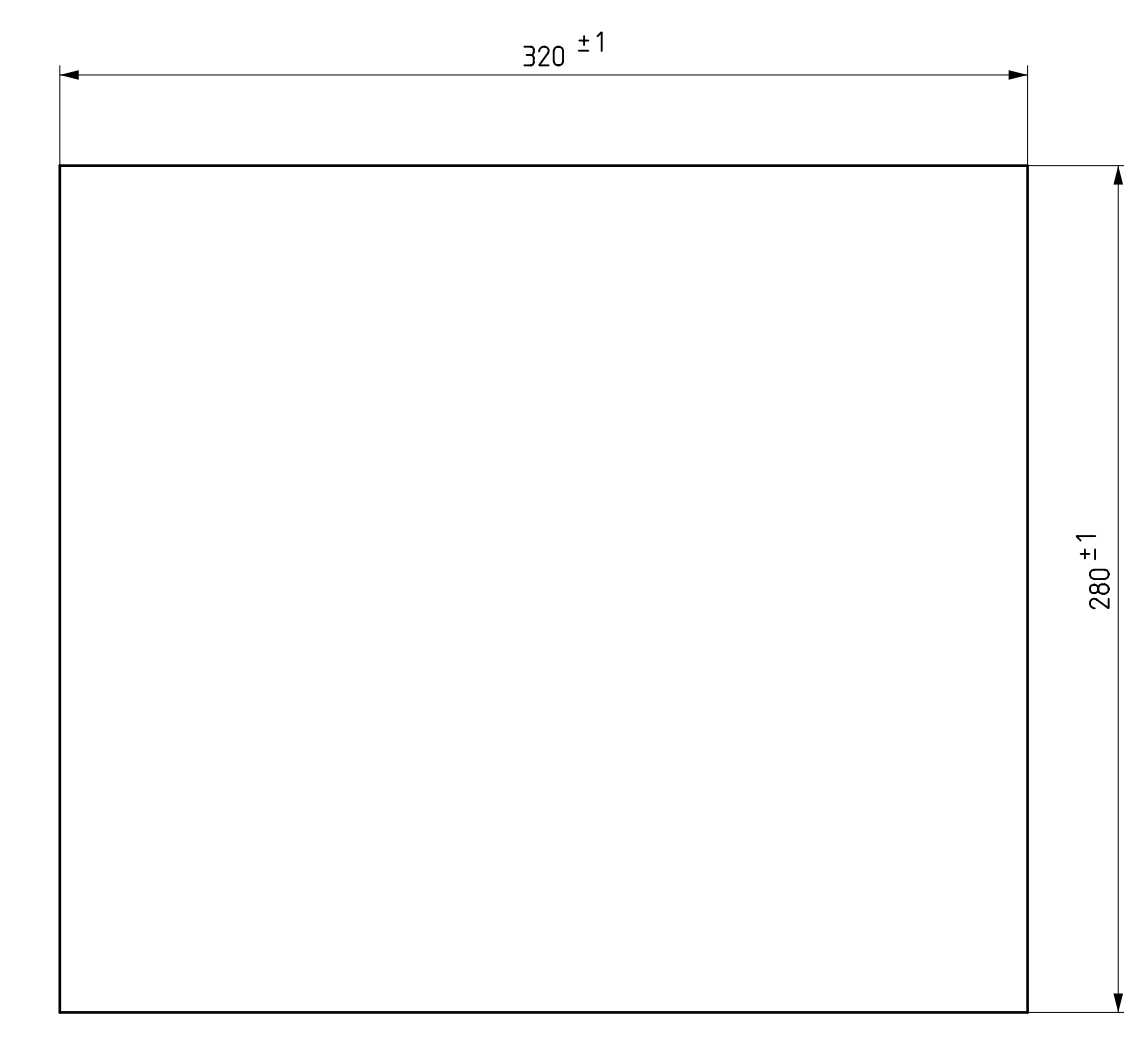
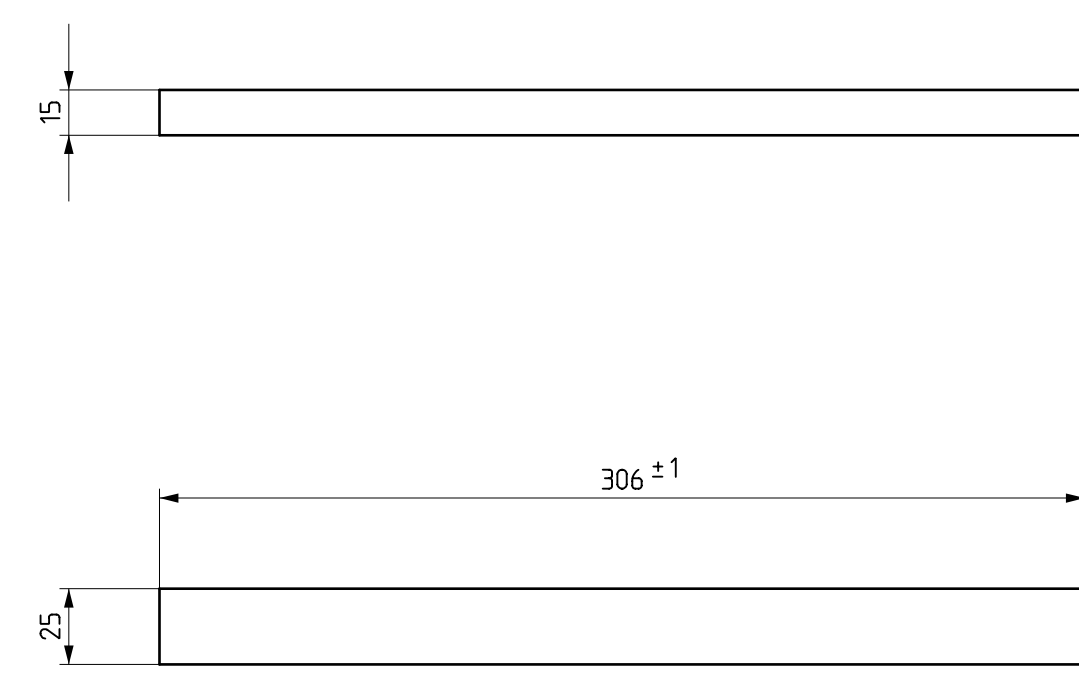
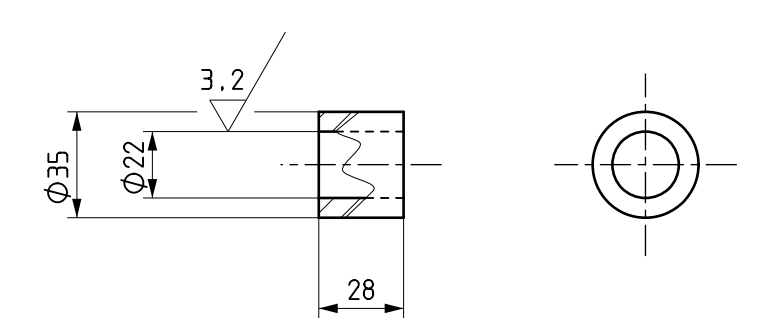
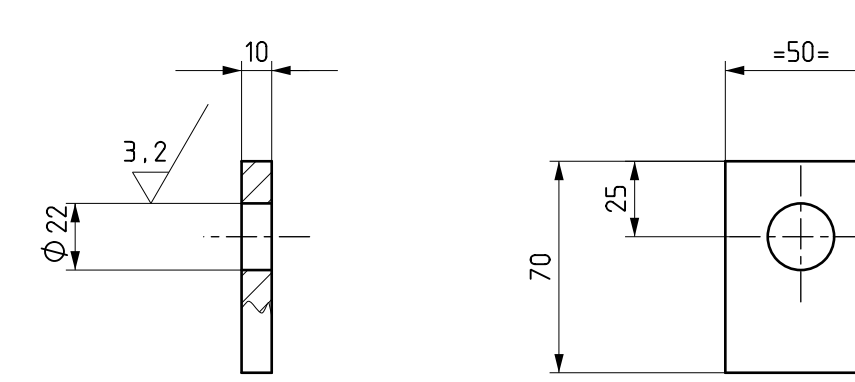
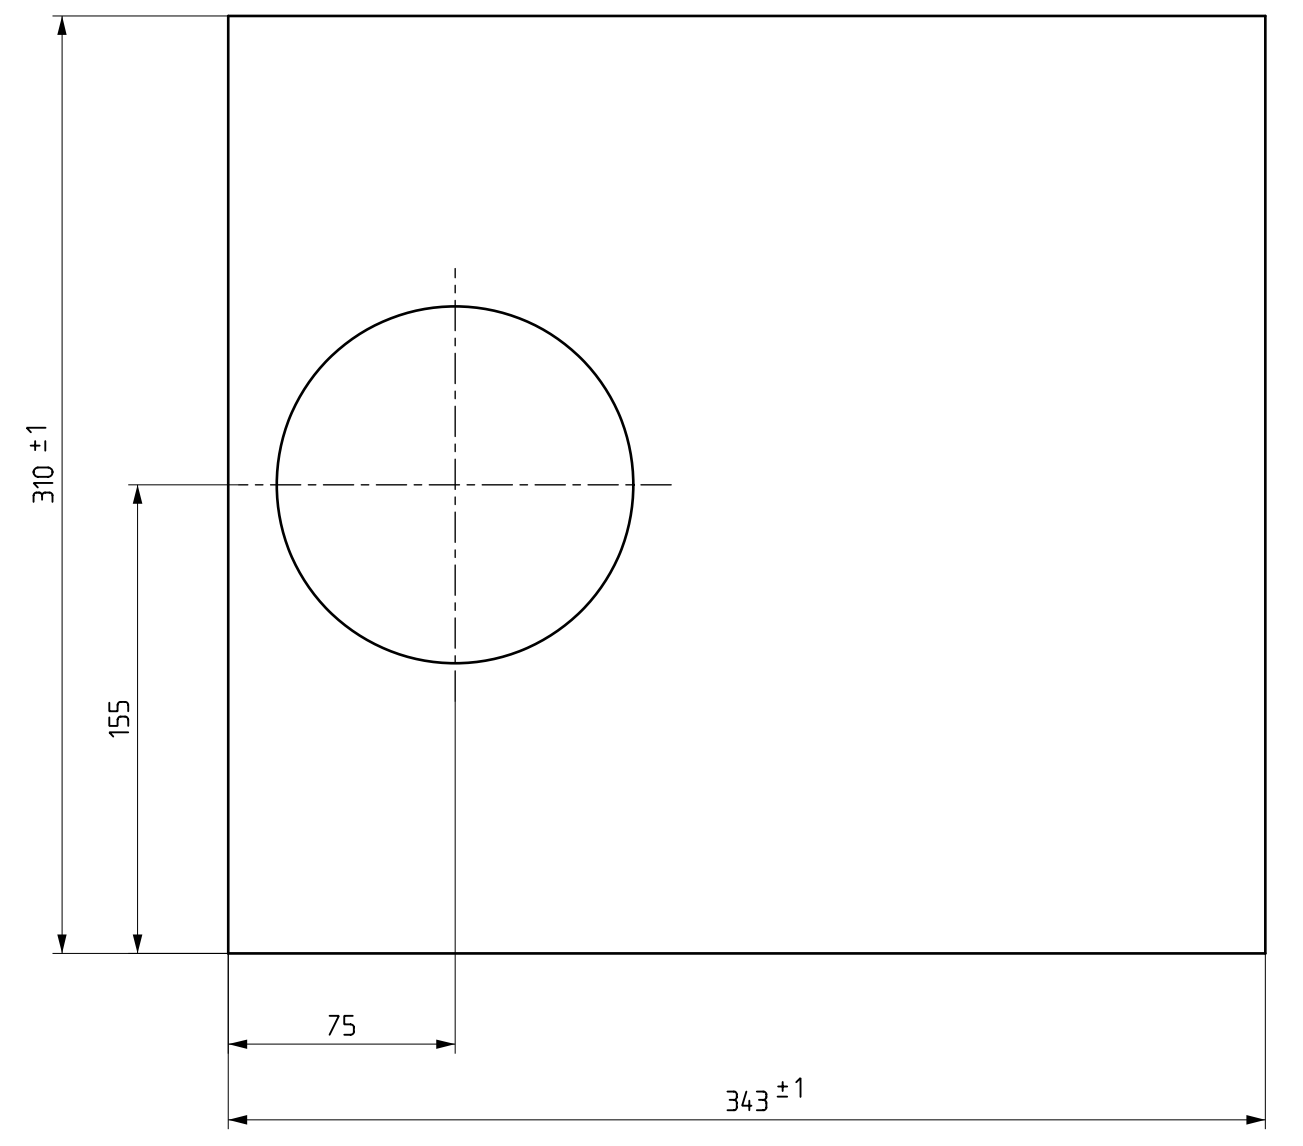
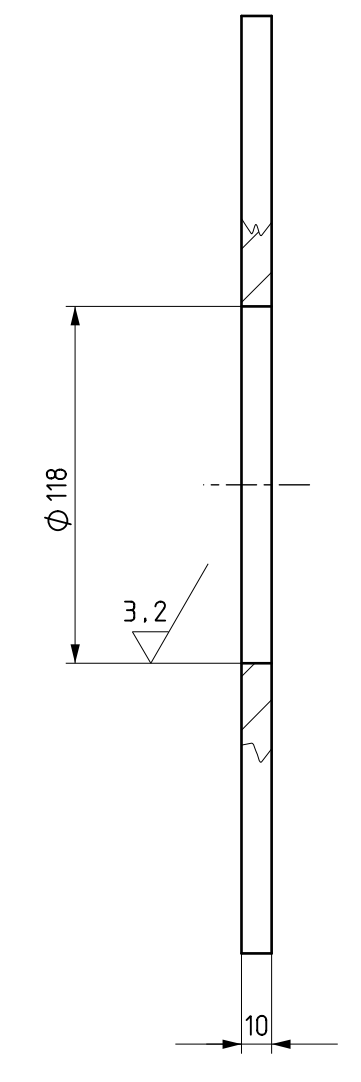
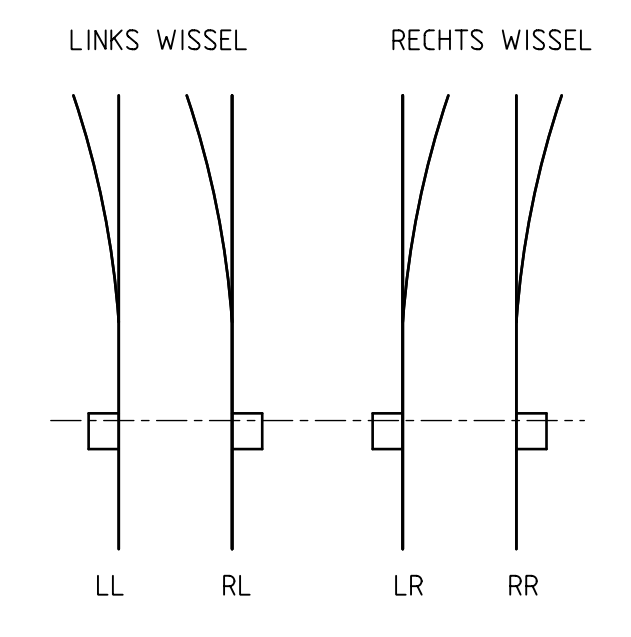
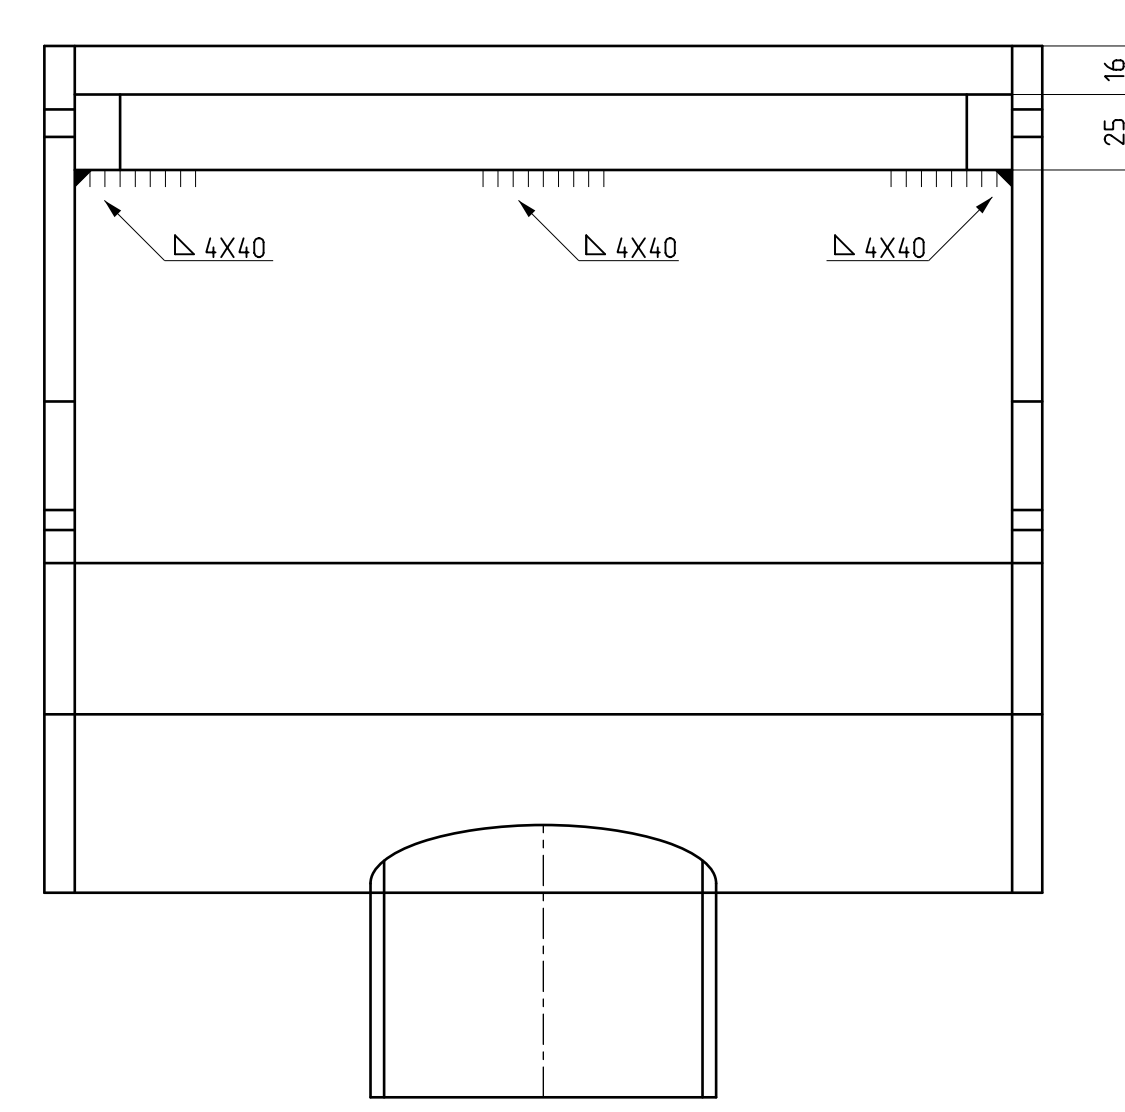
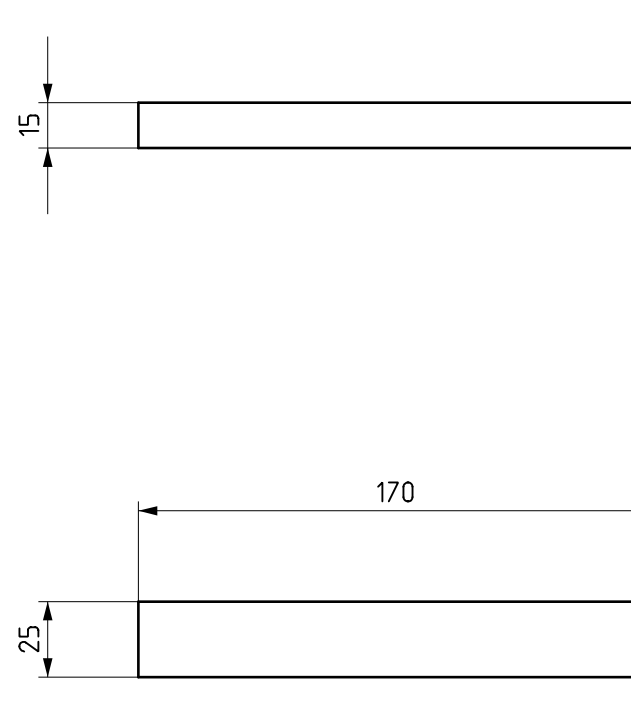
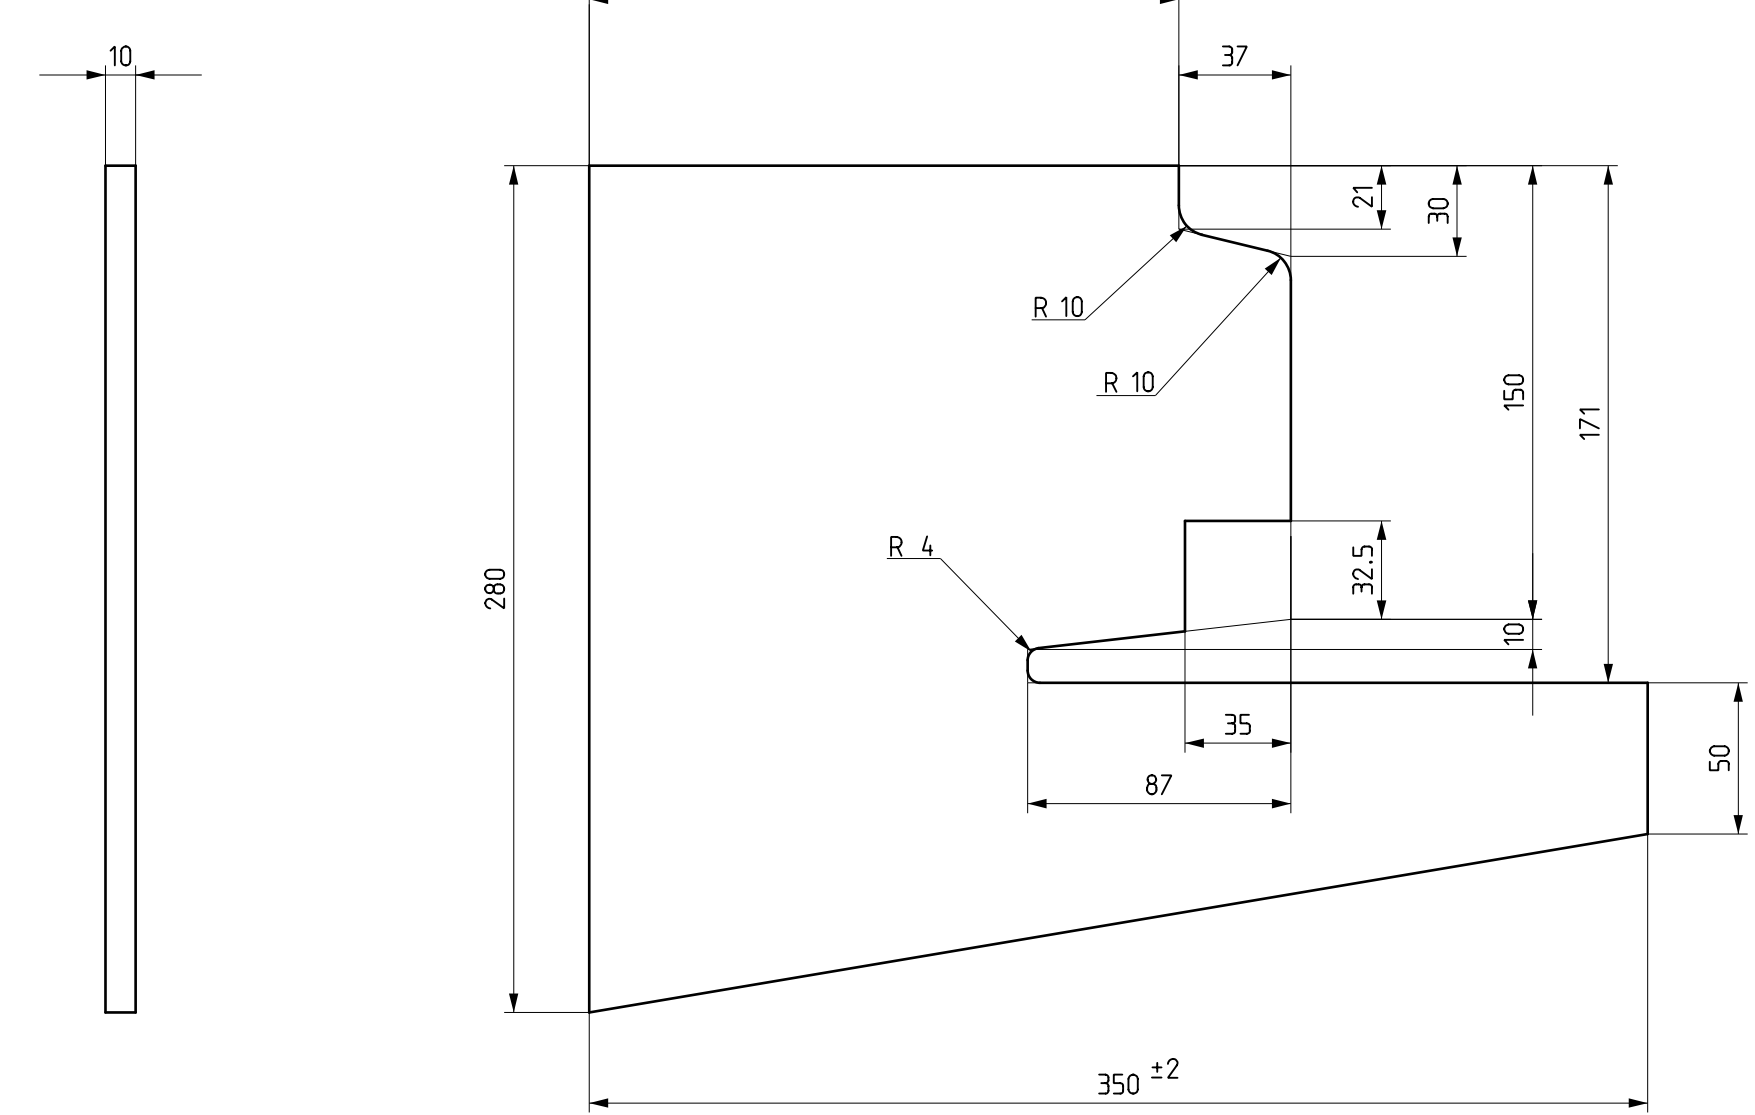
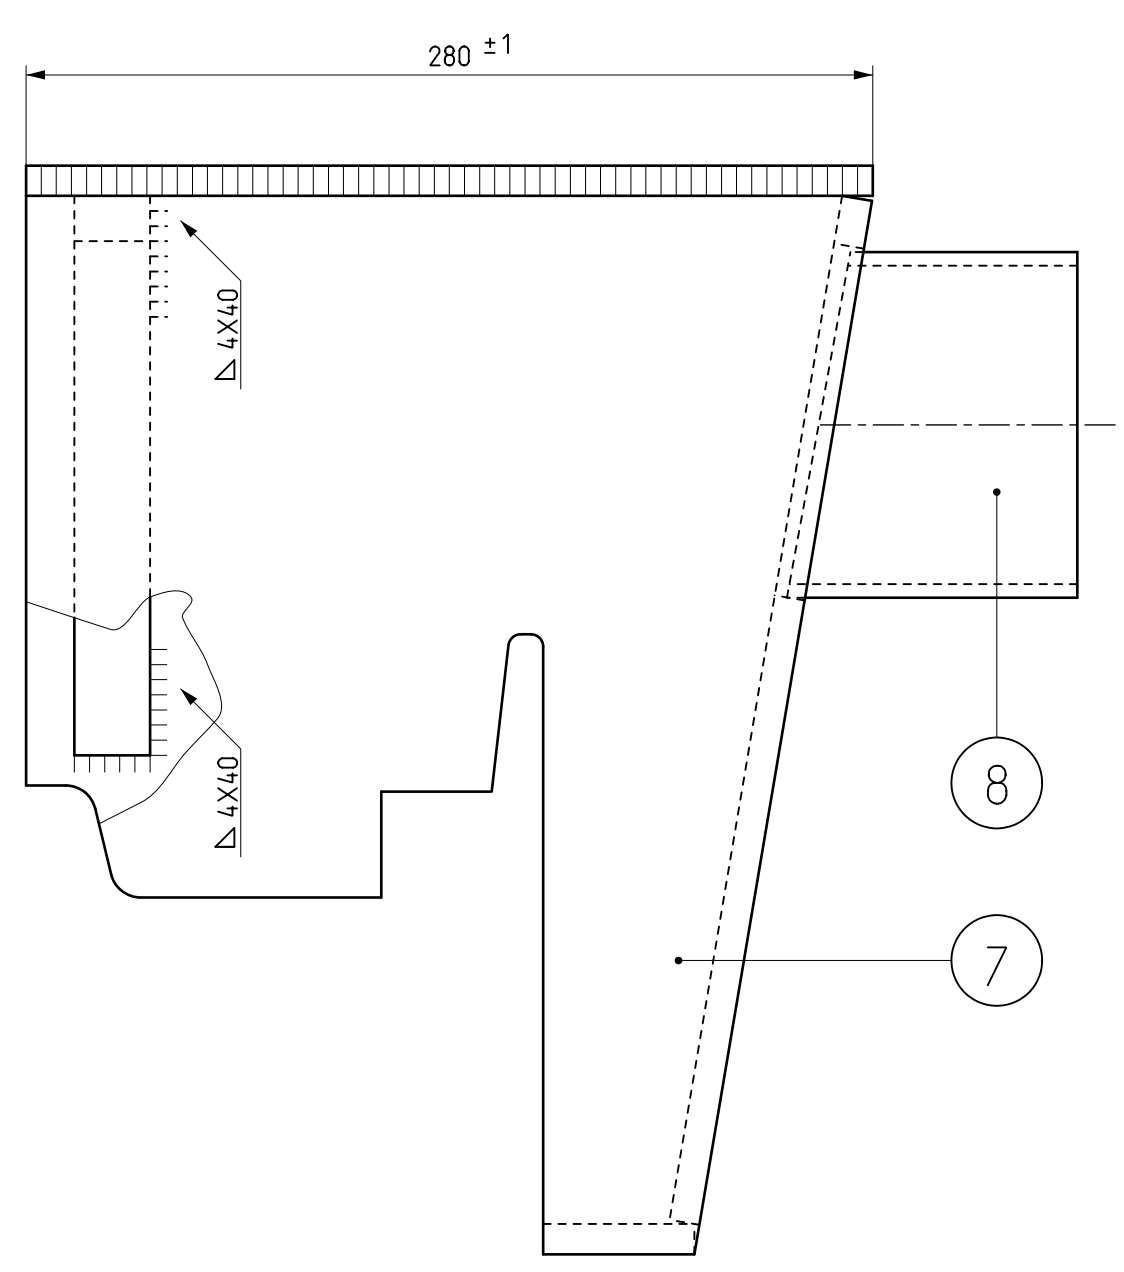
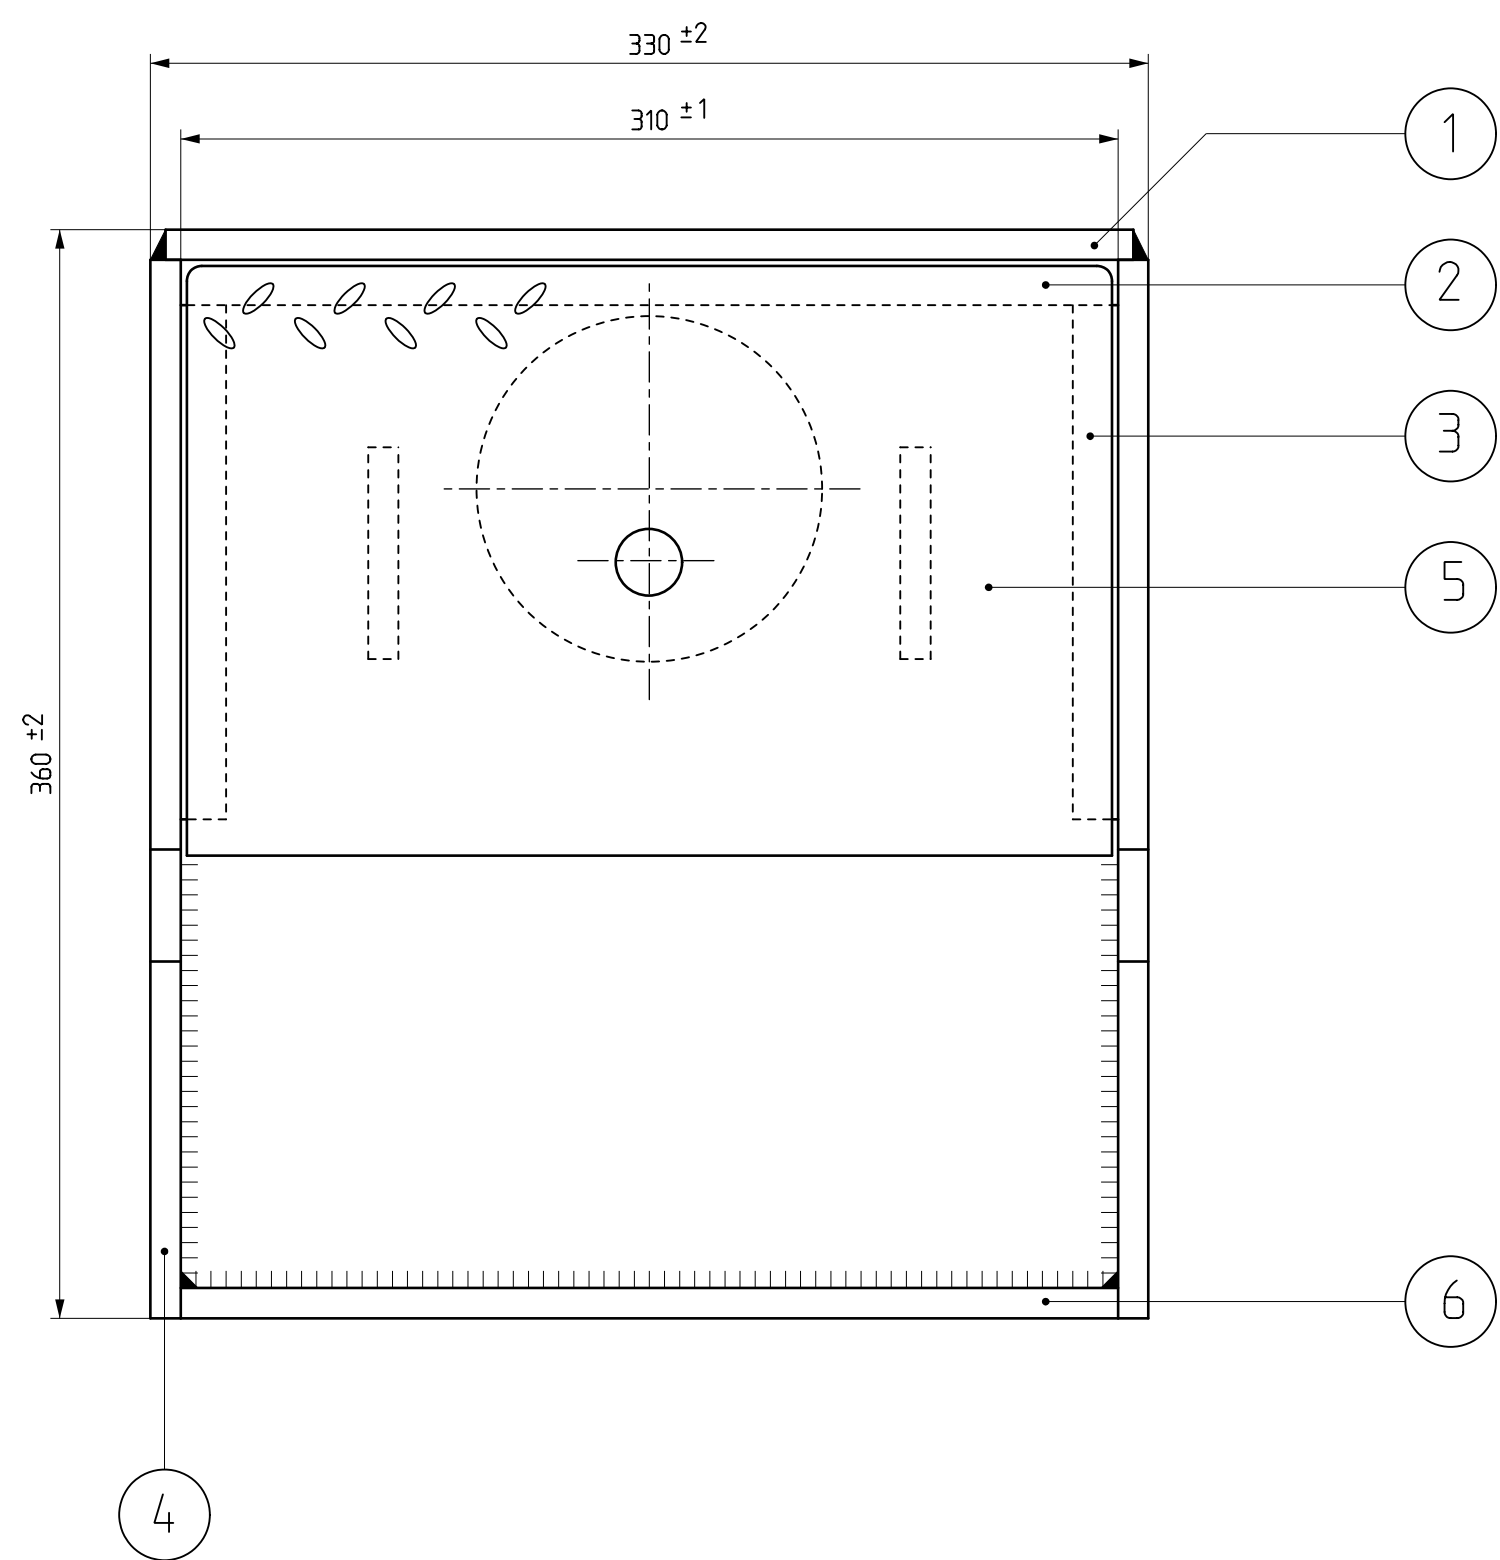


RI-60 H&K AFWATERINGSBAK - DEKSEL (ART 72915) - ART. NR 3.722290

GETEKEND VOOR RR,RL,LL EN LR

OPM : ALLE LASSEN 12.5

TOOL INDIEN NIET AANGEGEVEN ± 0.5 mm				
10	2	BUS	FE-360	BEHOORT BIJ STUK NR 9
9	2	STRIP	FE-360	
8	1	AFVOERPIJP	FE-360	
7	1	BODEM	FE-360	
6	1	SLUITSTRIP	FE-360	
5	1	DEKSEL	FE-360	ZIE TEK 12-A2-012
4	2	ZUWAND	FE-360	
3	2	OPLEGSTRIP	FE-360	
2	1	OPLEGSTRIP	FE-360	
1	1	ACHTERWAND	FE-360	
stuk nr	aan tal	Benaming	Materiaal	Afmeting
Ruwheid in µm	(NEN 3634)			Opmerking
F	-	-	-	-
E	A.M	11-06-04	uitsparing stuknr 4 27.5-32.5 en 30-35	
D	A.M	09-07-96	oplegstrip stuk nr 2.3 v 20-25	
C	A.M	16-02-96	konstr. gew.-rechth.wisselverwarming	
B	A.M	05-01-96	afvoerpijp gewijz rond 120-4''	
A	A.M	16-01-89	afvoerpijp in midden getekend	
wijz.	get.	datum	omschrijving	chef tekenkamer
				chef beheer
Provincialeweg 4 1112 XT Diemen Tel: 020-4606958 Fax: 020-4606959				
Project :				
Onderdeel : AFWATERINGSBAK VOOR H&K BAK T.B.V RI 60N MET SLIJT				
Project nummer:	Functie	Naam	Paraaf	Datum
Tekeningnummer:	Assistent Ontwerper	A.Meurs	A-1	17-11-2003
Schaal:	Projectleider			
Formaat:	Senior ontwerper	J.v.Straten		
	12.5	Chief beheer		
	A0			
CAD DESIGN WTB12016-5				