
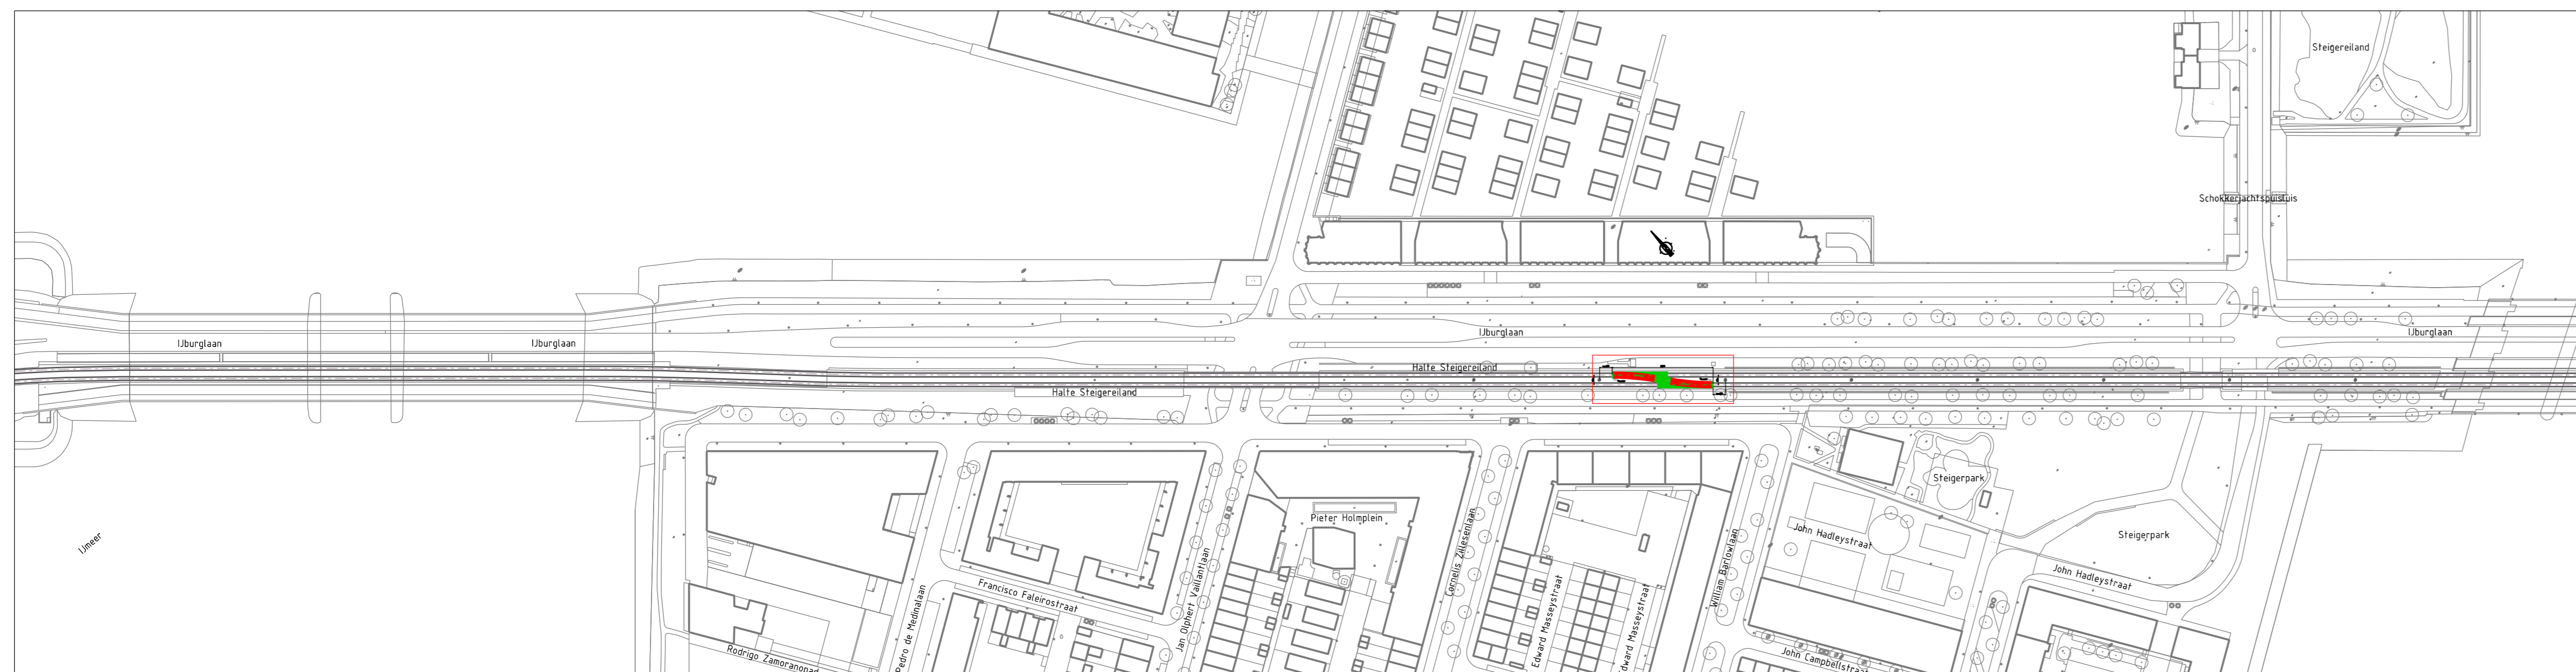


IJburglaan


Halte Steigereiland

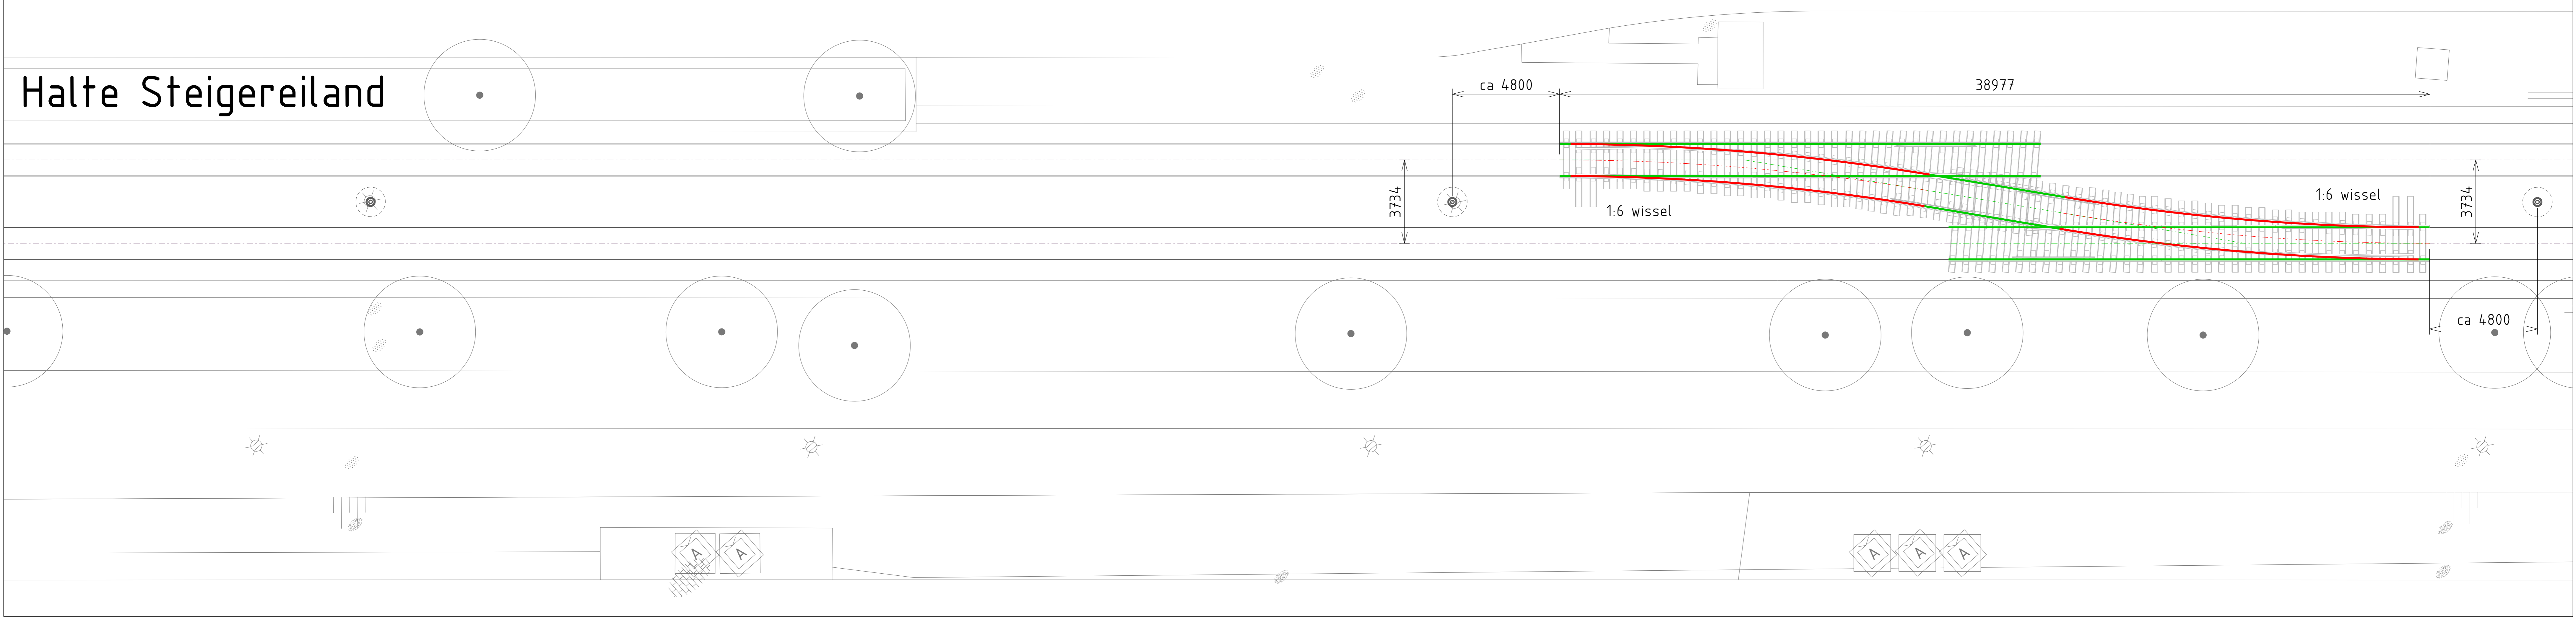

Situatieoverzicht schaal 1:1500

LEGENDA	
	nieuw spoor 49E1
	bestaand spoor 49E1

Opmerkingen:
- Maten in meters tenzij anders vermeld.

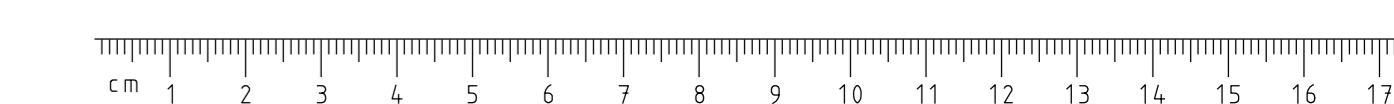

		GVB Infra BV. Postbus 2131 1000 CC Amsterdam Tel: 020 - 460.6666			
		Naam E.A. Nap	Akkoord 	Datum 21/08/2024	S&T nummer
Gekeurd E. Ras	Gecontroleerd 	Teamleider N. van Rijn	Projectleider S. de Bree	Postcode 24-08-2024	Plan nummer 12020184
Discipline Tram				WBS nummer 12020184	
Onderdeel Ontwerptekening					
Project Verlenging IJtram Keerwissels Halte Steigereiland					
Tekeningnummer 20027T320		Wijziging	Blad Van 1 van 1	Formaat A0 Schaal 1:100	