

Opmerkingen:

Specificaties volgens "Functionele productspecificatie
Voorgespannen betonnen dwarsligger, Deel II"
Maten zonder tolerantie volgens ISO 2768-m




GVB Infra BV.

Postbus 2131



1000 CC Amsterdam

Tel: 020 - 460.6060

Getekend	D.L. Burggraaf		27-9-2015	nummer
Gecontroleerd	E. J. de Graaf		23-2-2016	
Discipline Spoor		Onderdeel		
Omschrijving Kurkrubber railpad				
Tekeningnummer 1001		Wijziging A	Blad Van 1 van 1	Formaat A4 Schaal 1:1

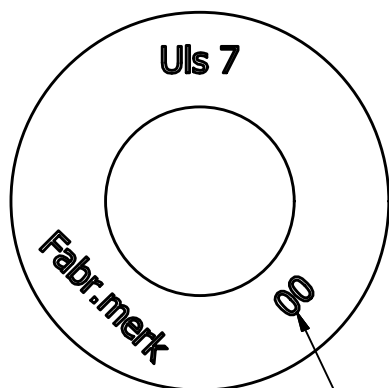

Laatste 2 cijfers van
het productiejaar

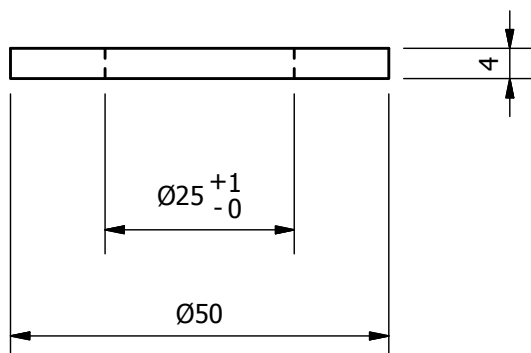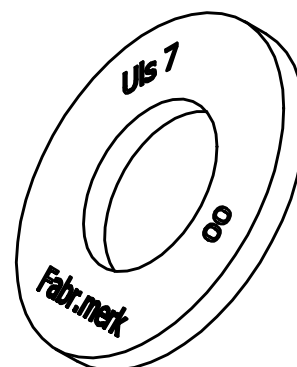

Opmerkingen:

Maten zonder tolerantie volgens ISO 2768-m








GVB Infra BV.

Postbus 2131

1000 CC Amsterdam


Tel: 020 - 460.6060


Getekend	D.L. Burggraaf		27-9-2015	nummer
Gecontroleerd	E. J. de Graaf		23-2-2016	
Discipline Spoor		Onderdeel		
Omschrijving Volgring ULS 7				
Tekeningnummer 1003		Wijziging A	Blad Van 1 van 1	Formaat A4 Schaal 1:1

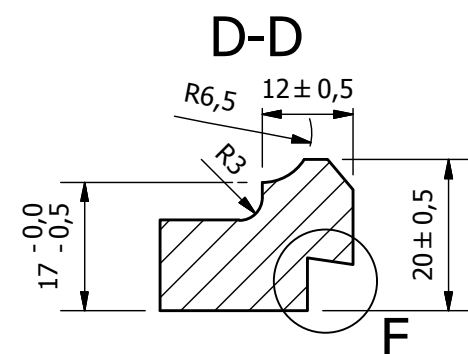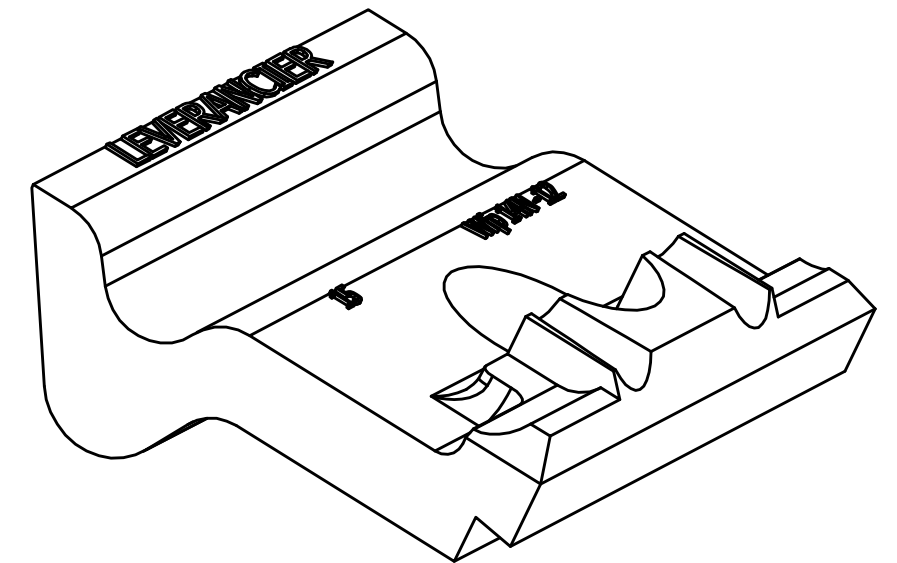
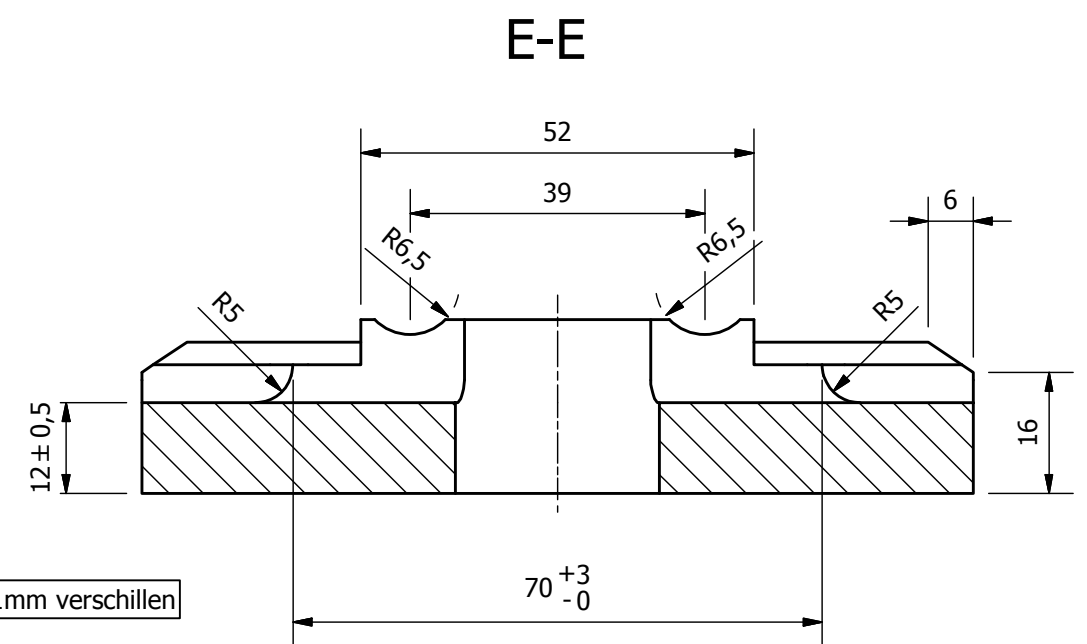
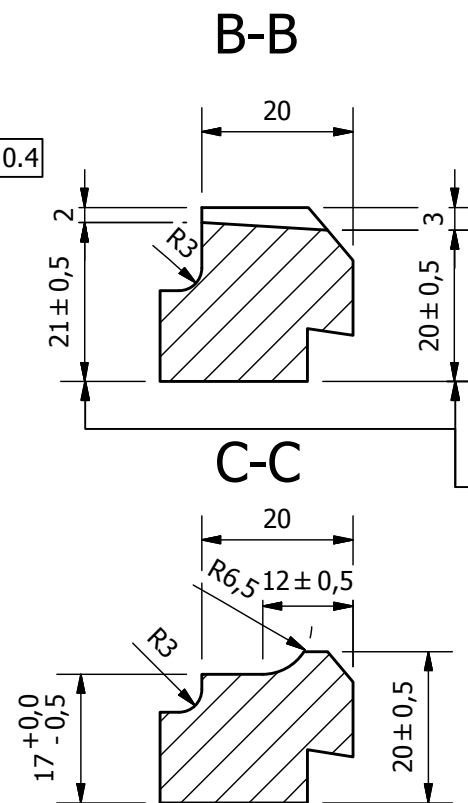
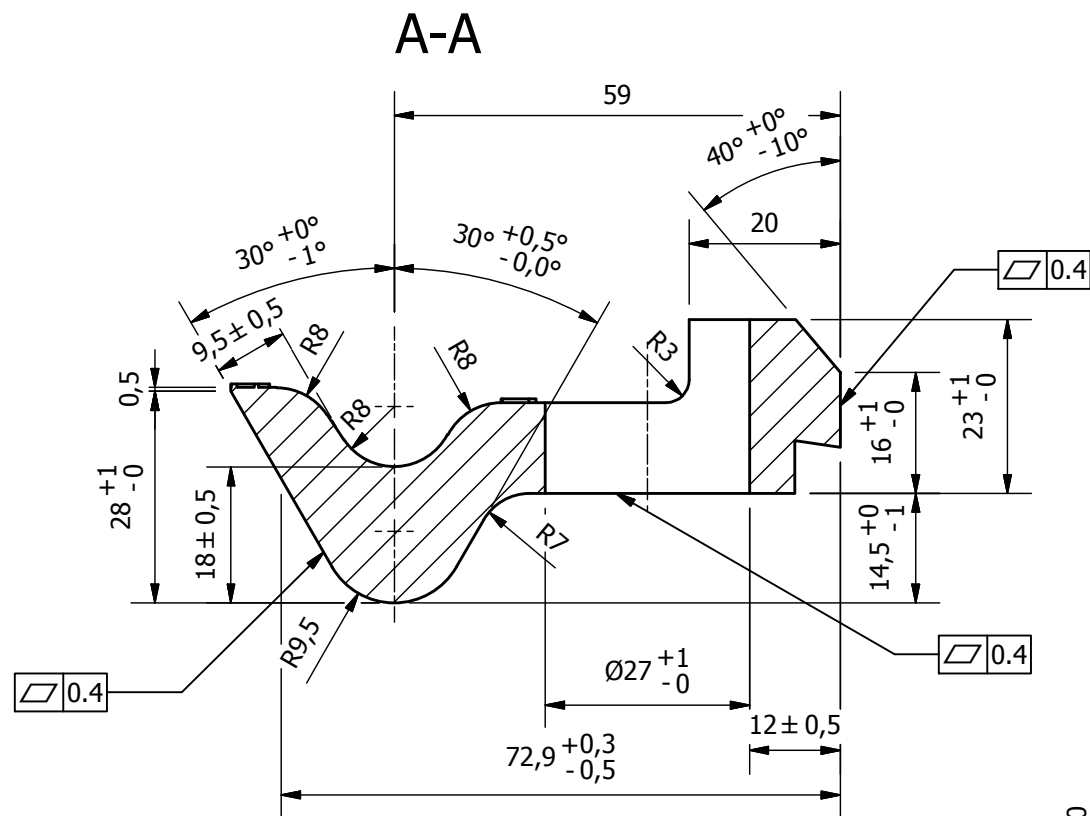


Opmerkingen:

Specificaties volgens "Functionele productspecificatie Voorgespannen betonnen dwarsligger, Deel II"
 Maten zonder tolerantie volgens ISO 2768-m
 Niet aangegeven afrondingen R 1 mm.

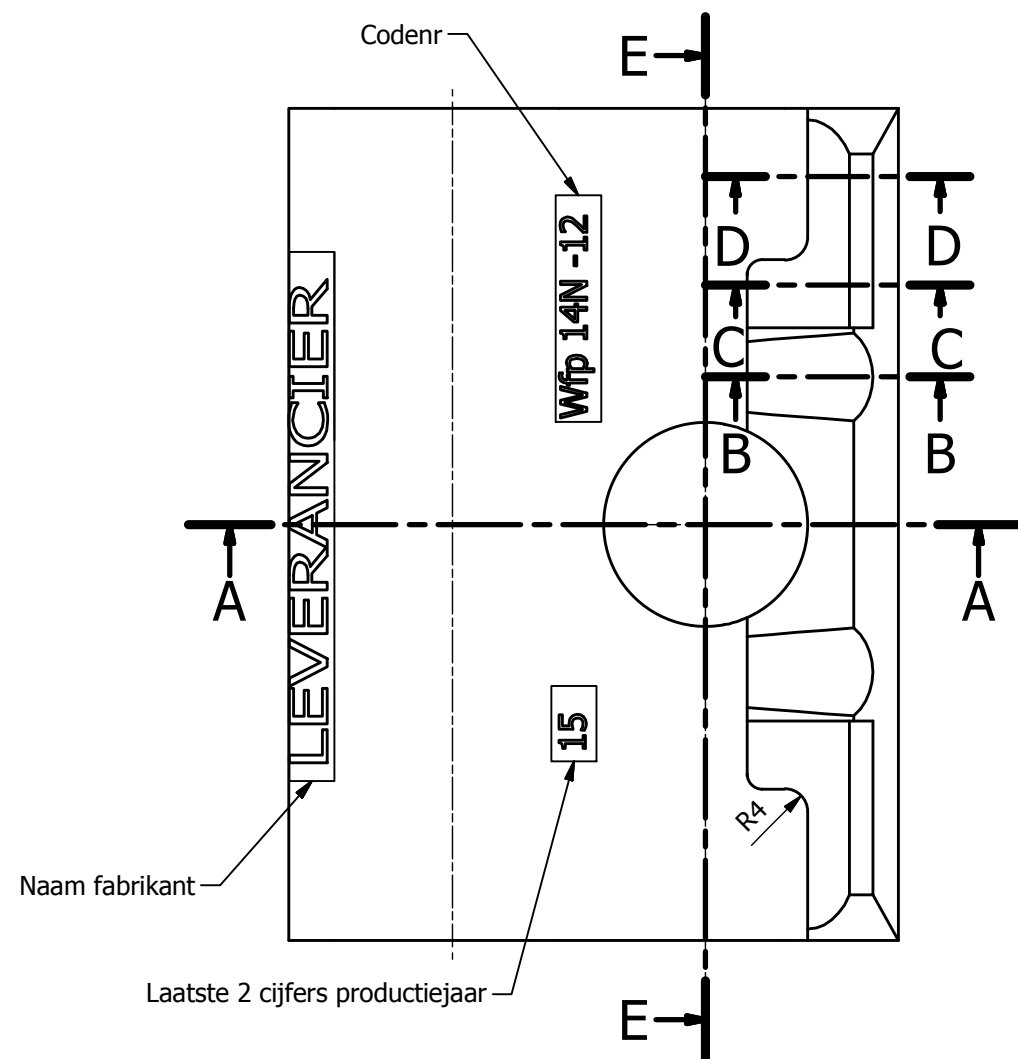


<div> GVB</div> <div>GVB Infra BV. Postbus 2131 1000 CC Amsterdam Tel: 020 - 460.6060</div>					
Getekend	D.L. Burggraaf		27-9-2015	nummer	
Gecontroleerd	E. J. de Graaf		23-2-2016		
Discipline		Onderdeel			
Spoor					
Omschrijving					
Kunststof opsluitplaat Wfp 14N -12					
Tekeningnummer		Wijziging	Blad	Van	Formaat
1004		A	1	van 1	A3
					Schaal
					1:1

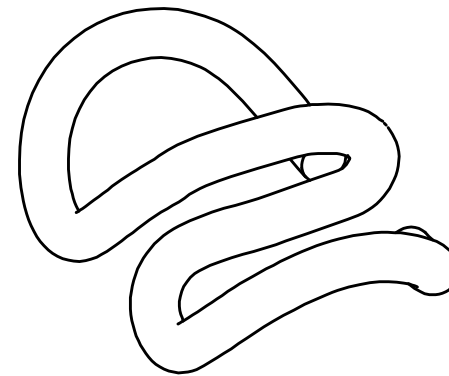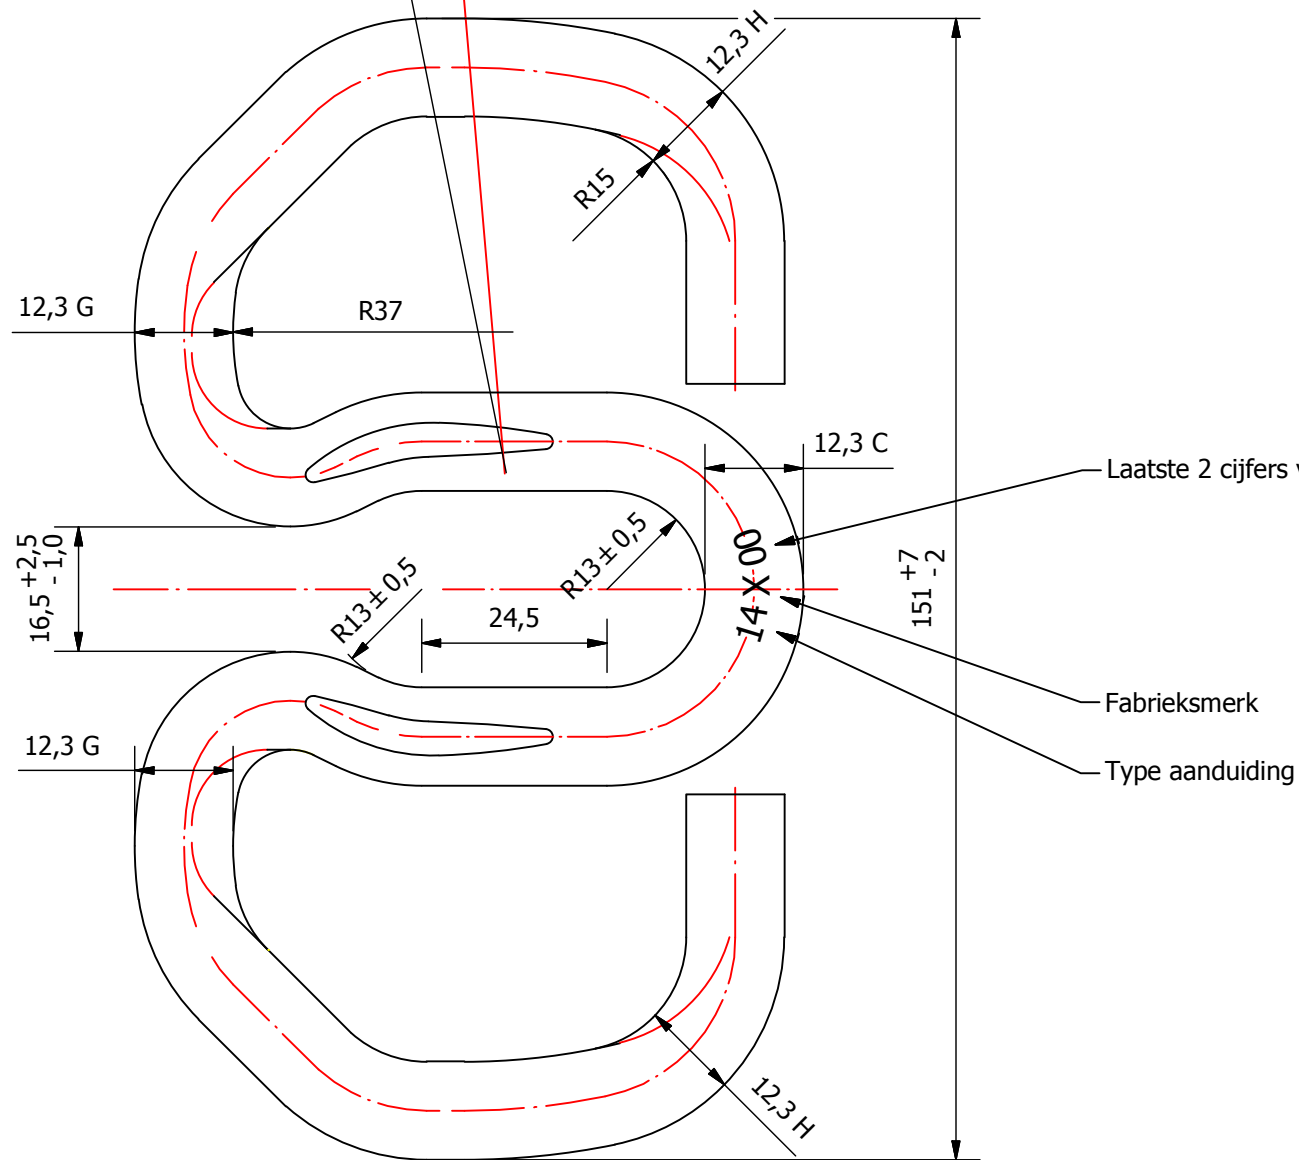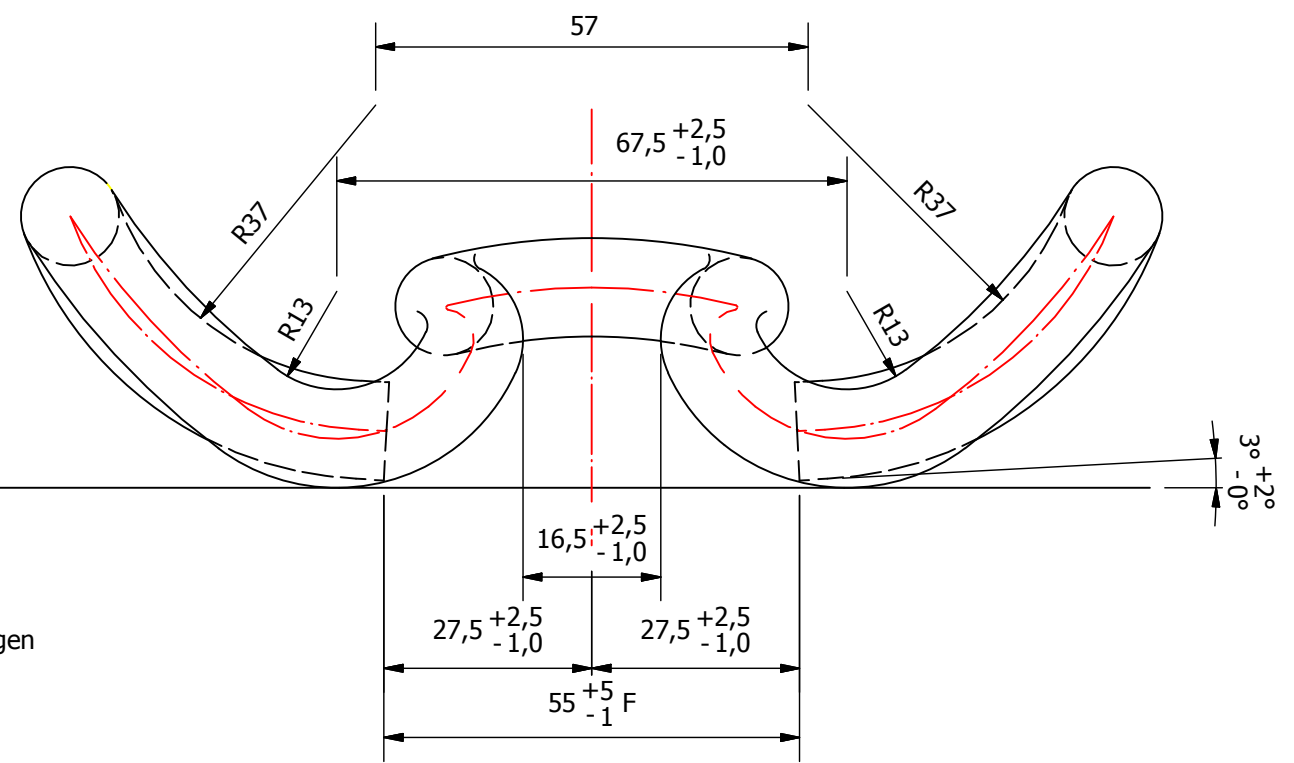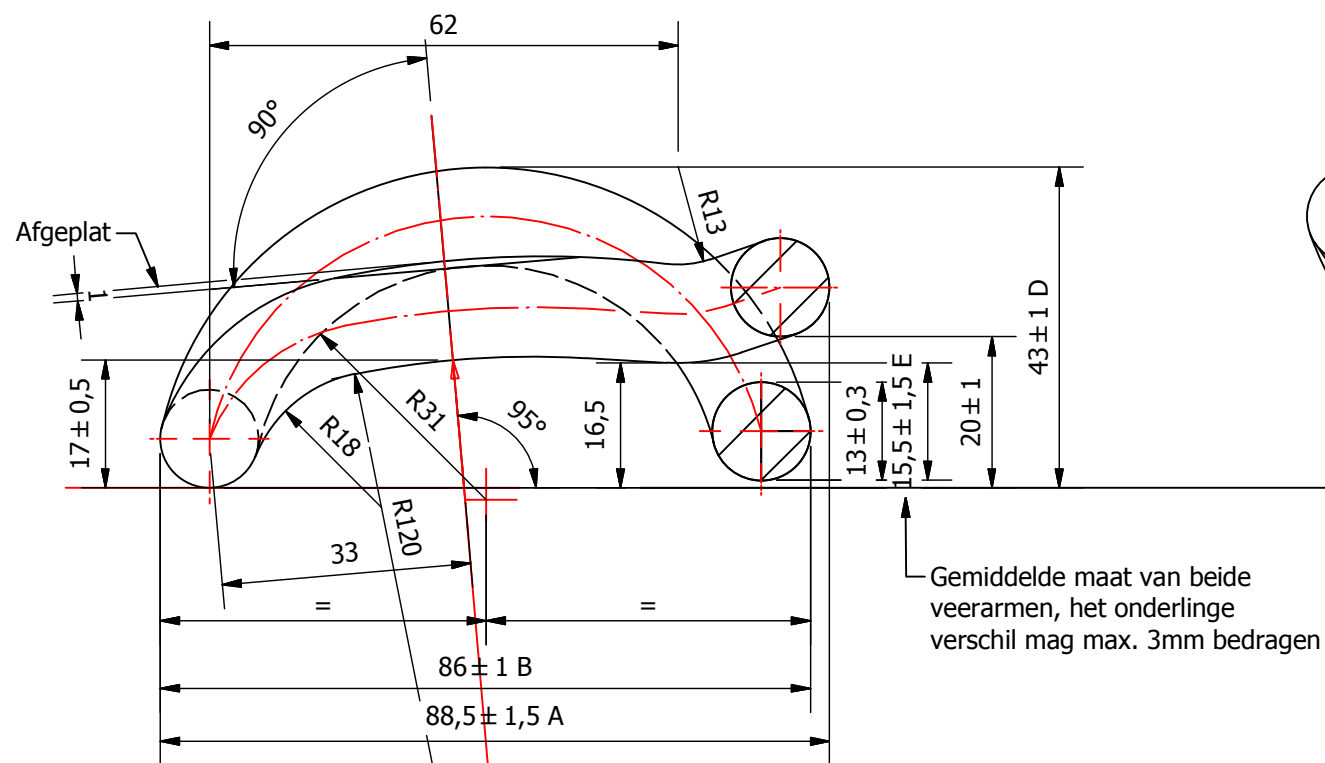

Opmerkingen:

- A t/m H zijn de plaatsen van veerklem waar de meetafwijkingen moeten worden gemeten.
- Specificaties volgens "Functionele productspecificatie Voorgespannen betonnen dwarsligger, Deel II"
- Maten zonder tolerantie volgens ISO 2768-m

<div> GVB</div> <div>GVB Infra BV. Postbus 2131 1000 CC Amsterdam Tel: 020 - 460.6060</div>					
Getekend	D.L. Burggraaf		27-9-2015	nummer	
Gecontroleerd	E. J. de Graaf		23-2-2016		
Discipline		Onderdeel			
Spoor					
Omschrijving					
Veerklem SKL 14					
Tekeningnummer		Wijziging	Blad	Van	Formaat A3
1005		A	1	van 1	Schaal 1:1