


GW 49E1 R100 1:6 RECHTS met lage tong voegloos op wisselliggers

Opmerkingen t.a.v. holle liggers voor kabeldoorvoer:


- Holle dwarsligger alleen toegestaan bij dwarsligger 19, in de rest van het wissel zijn geen holle dwarsliggers of kabelkruisingen toegestaan.
- Vanaf de derde dwarsligger buiten het standaard wissel mogen holle dwarsliggers worden toegepast.
- De locatie voor de holle dwarsliggers is een voorkeurslocatie, de definitieve locatie wordt tijdens de ontwerpfase in overleg met de Beheerder van MeT bepaald.

Overige opmerkingen:

- Geleidematen conform Geleidematentabel Tram Systeem Amsterdam

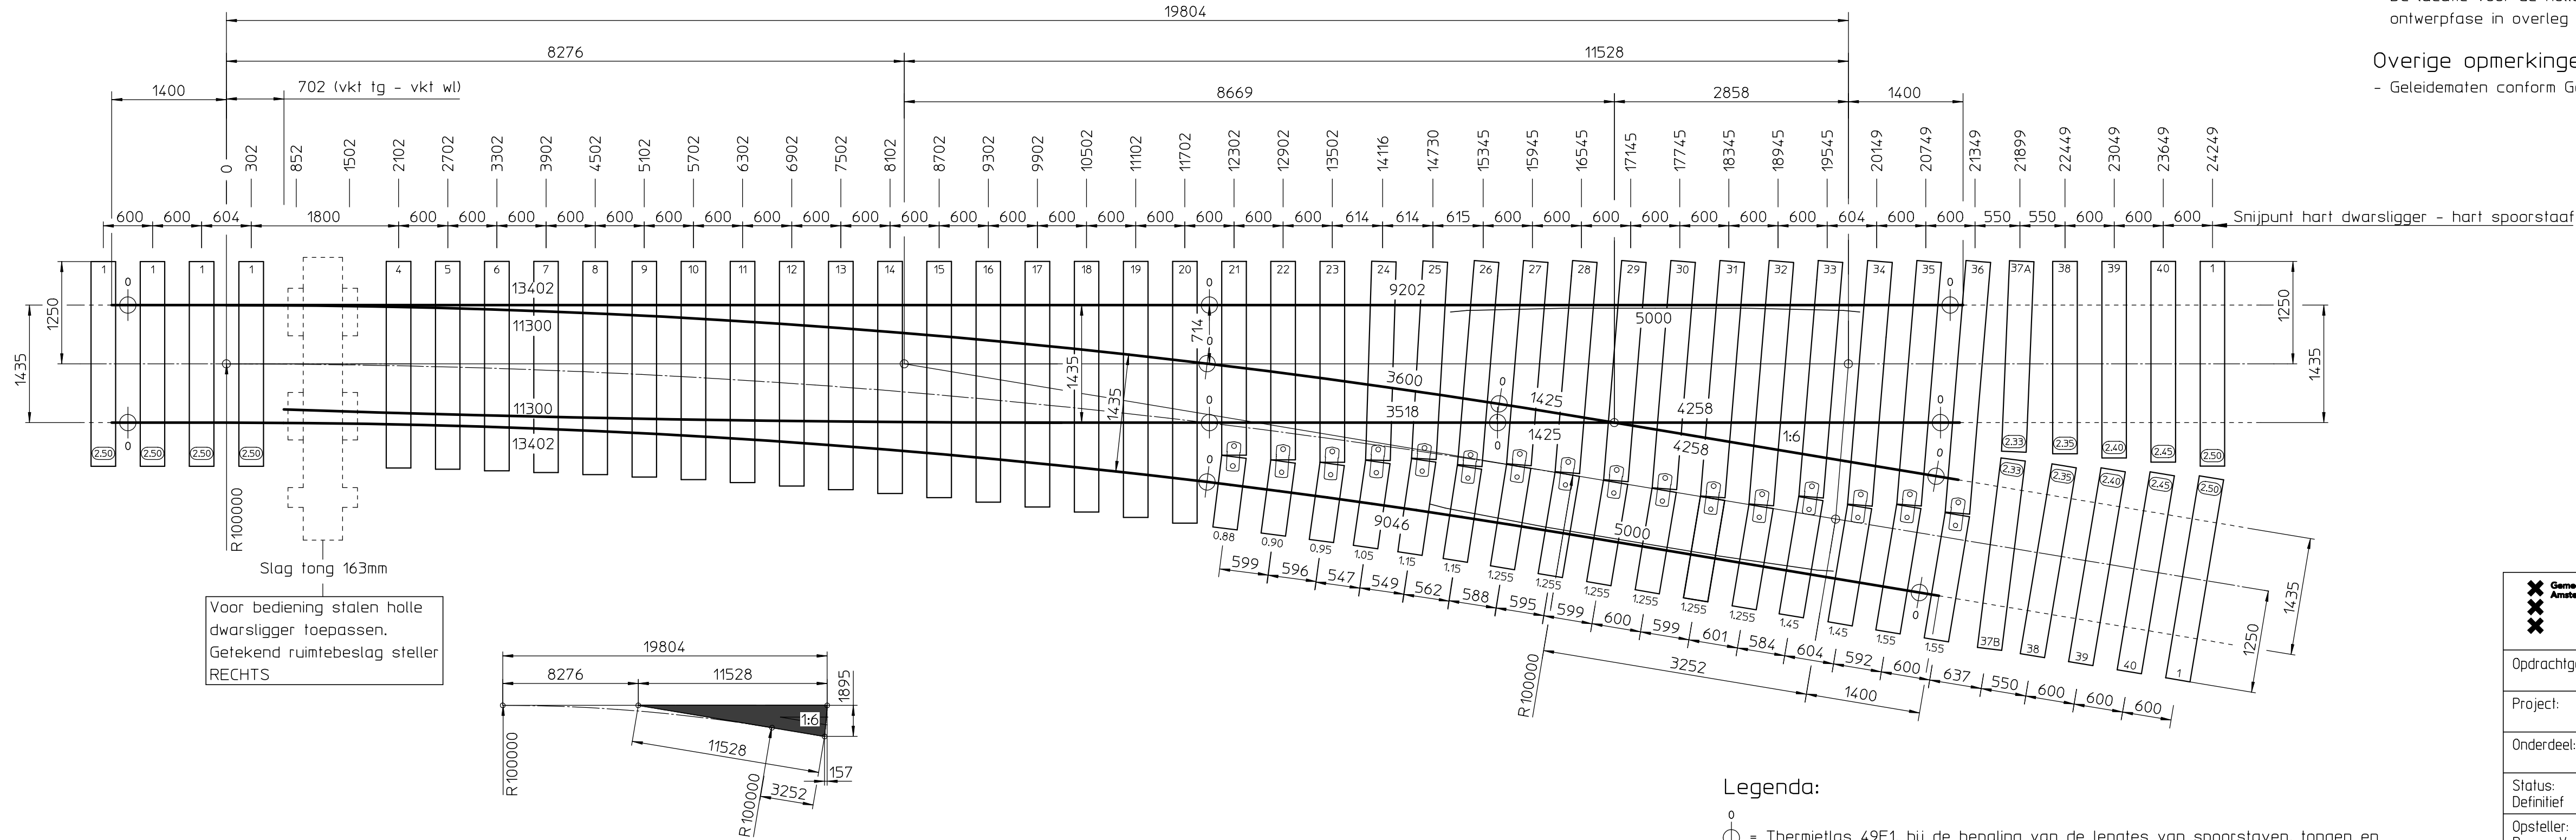

Movares codering: NL00138

		Metro en Tram			Stationsplein 7 Postbus 2181 1000 CD Amsterdam Telefoon: 020-2553000				
Opdrachtgever:									
Project:									
Onderdeel:      Typetekening wissel 49E1 1:6									
Status: Definitief		Fase:		Behoort bij:		Schaal: 1:50			
Opsteller: P. van Veen		Goedgekeurd en vrijgegeven: A. de Moor		Paraaf:		Datum: 09-12-2016		Formaat: A4x4	
Projectnummer:		Tekeningnummer: TGW.301 A		Bladnummer: 1		Aantal bladen: 1		Wijziging: —	
Auteursrechten voorbehouden				Documentnr:		Plotdatum: 09-12-2016			
Bestandsnaam:									