





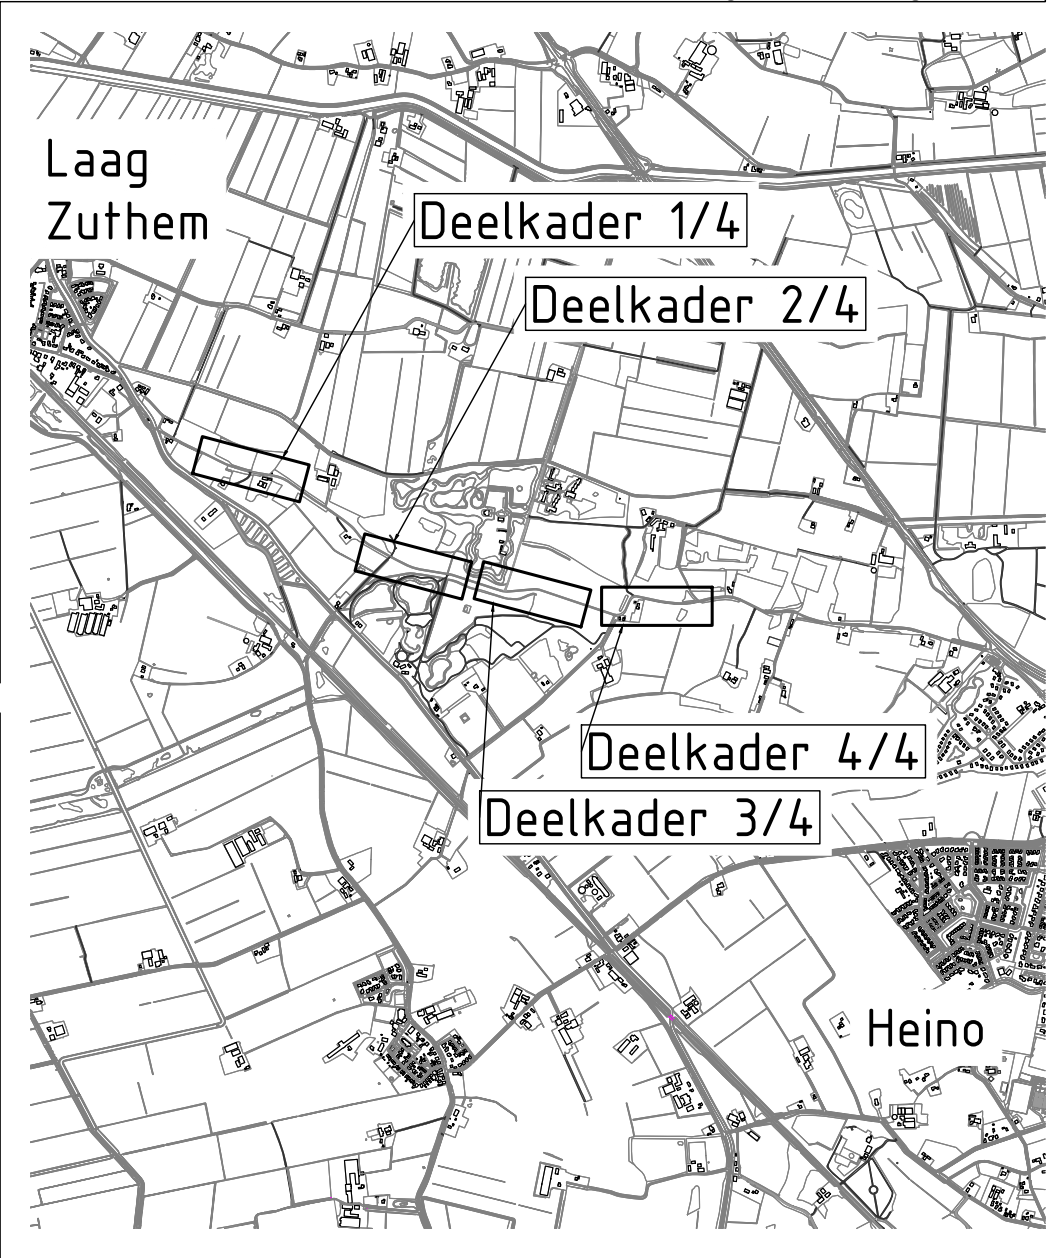


- Legenda
- Kolkleiding
 - Kolk
 - Uitstroomvoorziening

Project:	Kolkleidingen		Projectleider : G. Keizer	Datum : 15-10-2024
			Tekenaar : R. Dijk	Formaat : A1
Onderdeel:	Zuthemerweg		Besteksnr. : 2024-01	Schaal : 1 : 500
	1/2		Projectnr. : -	Status : Concept
				Tekeningnummer:
			Gemeente Raalte Domein Ruimte	10-24-38

[Bekijk document](#)

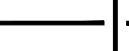

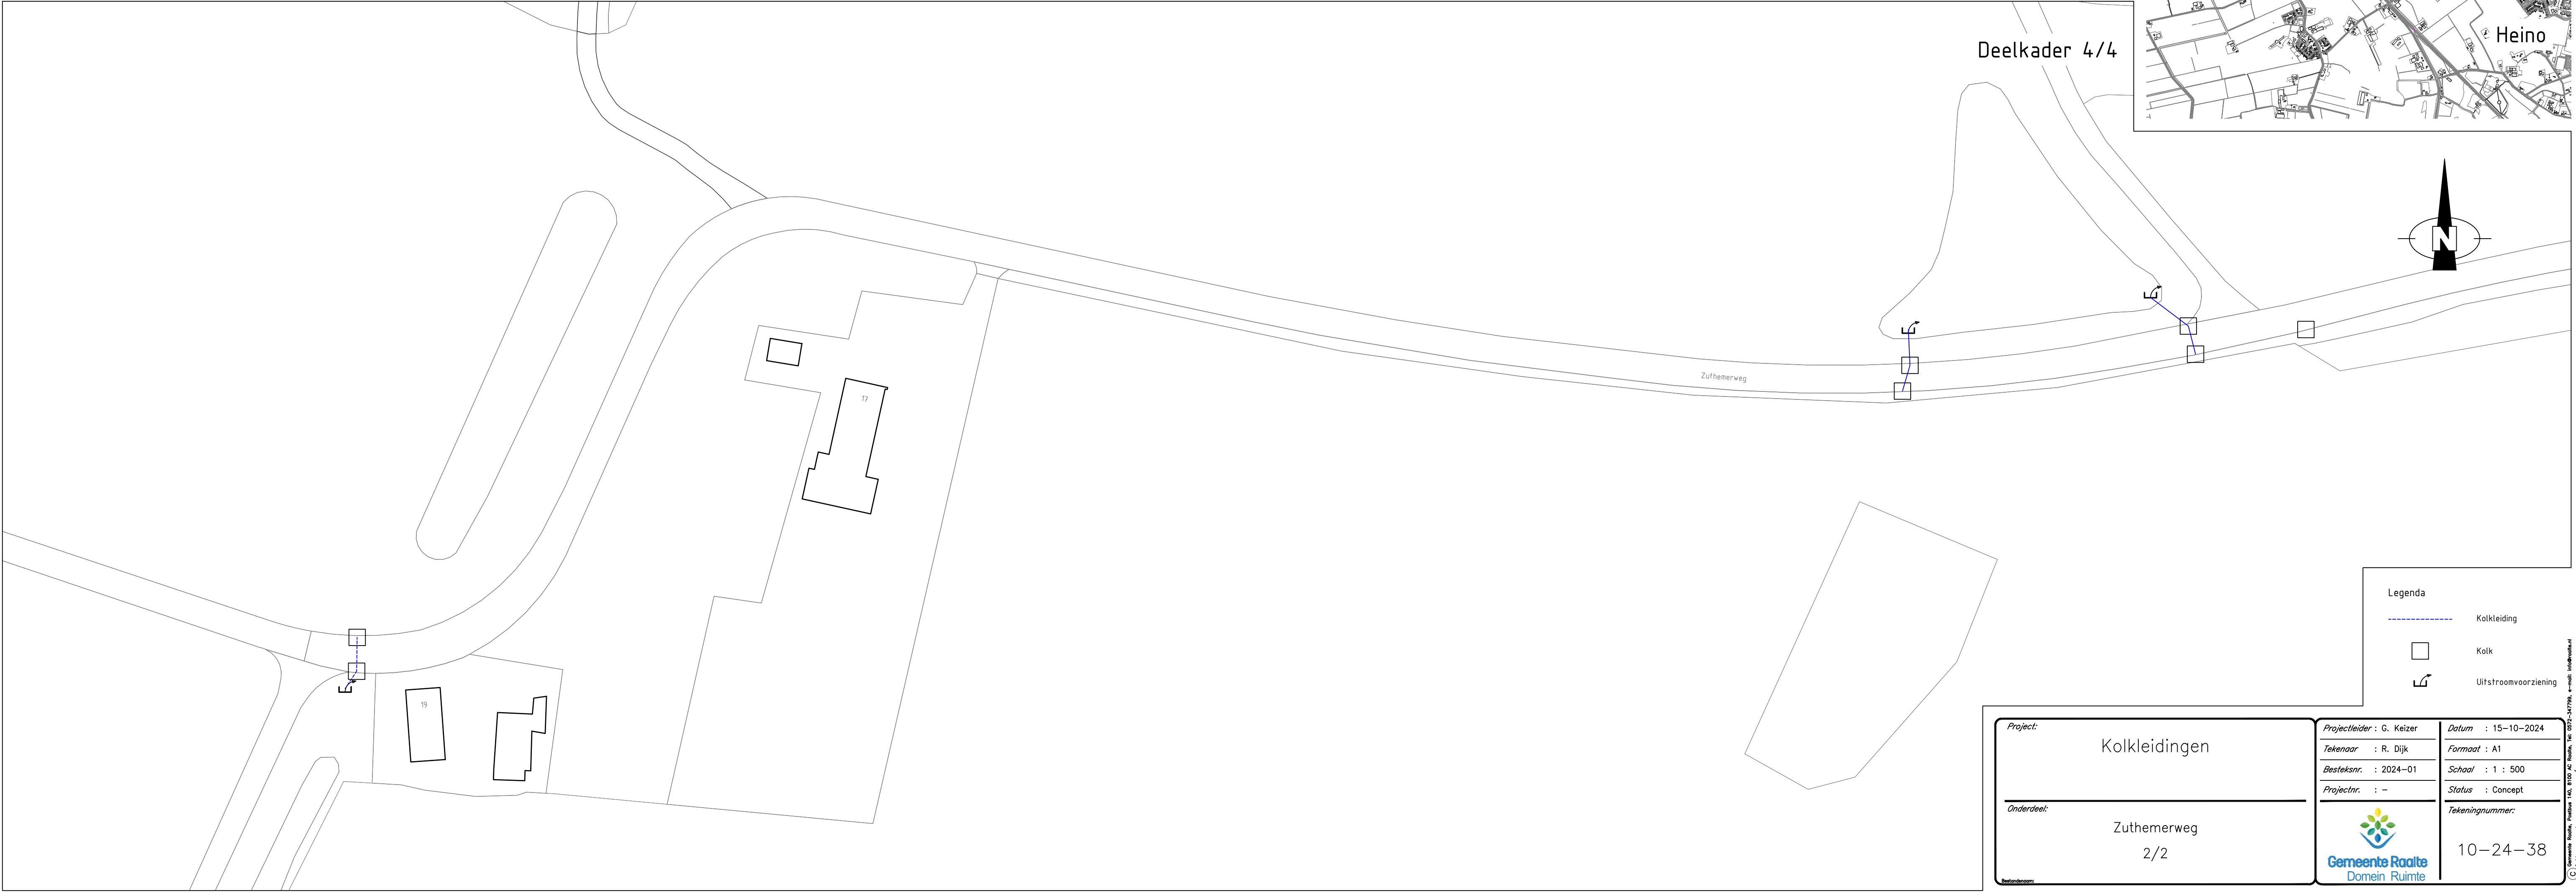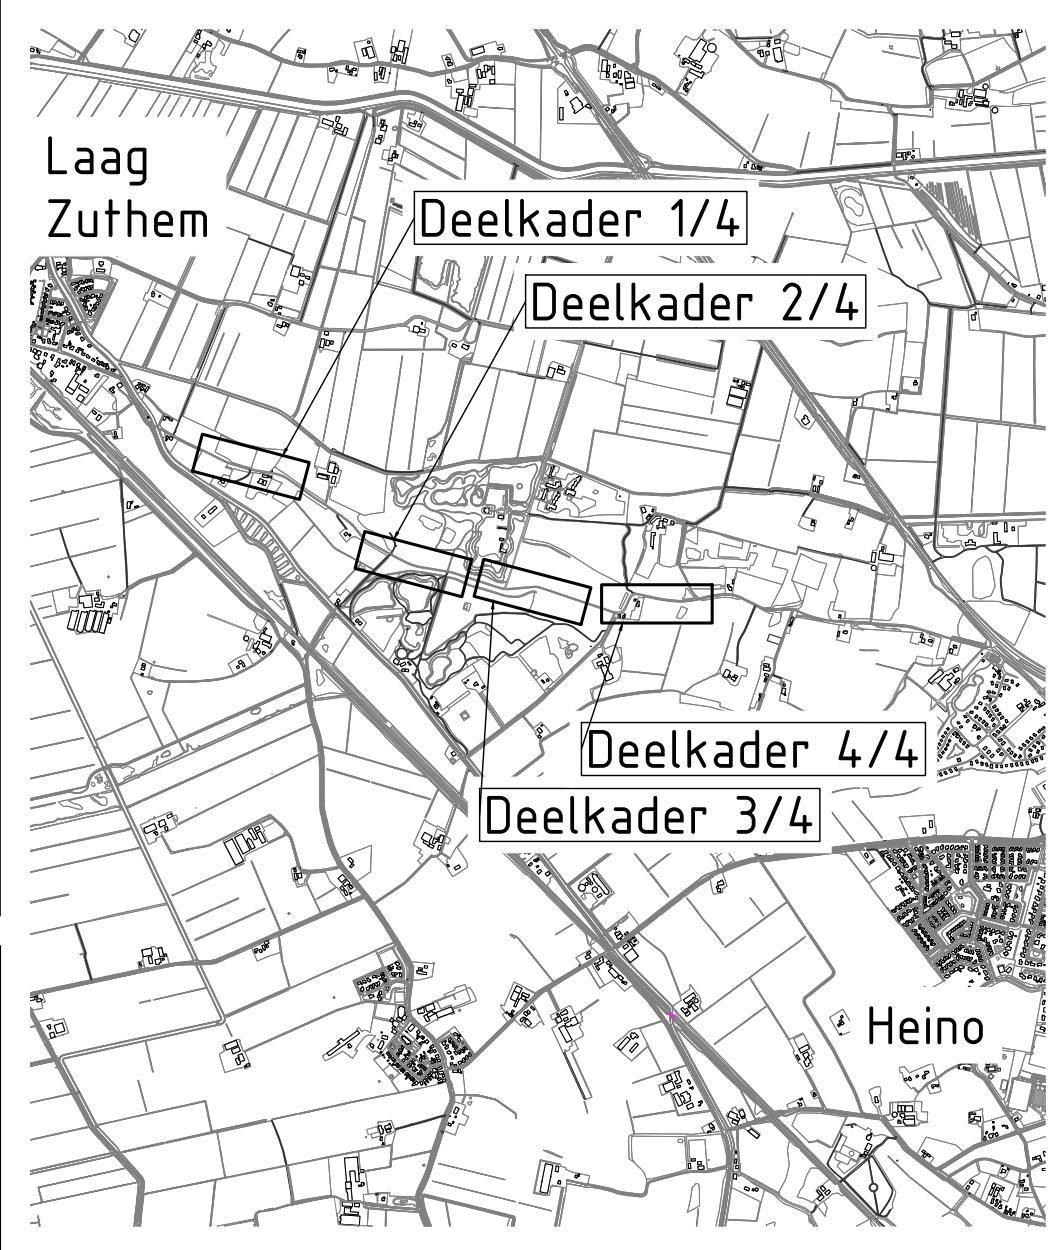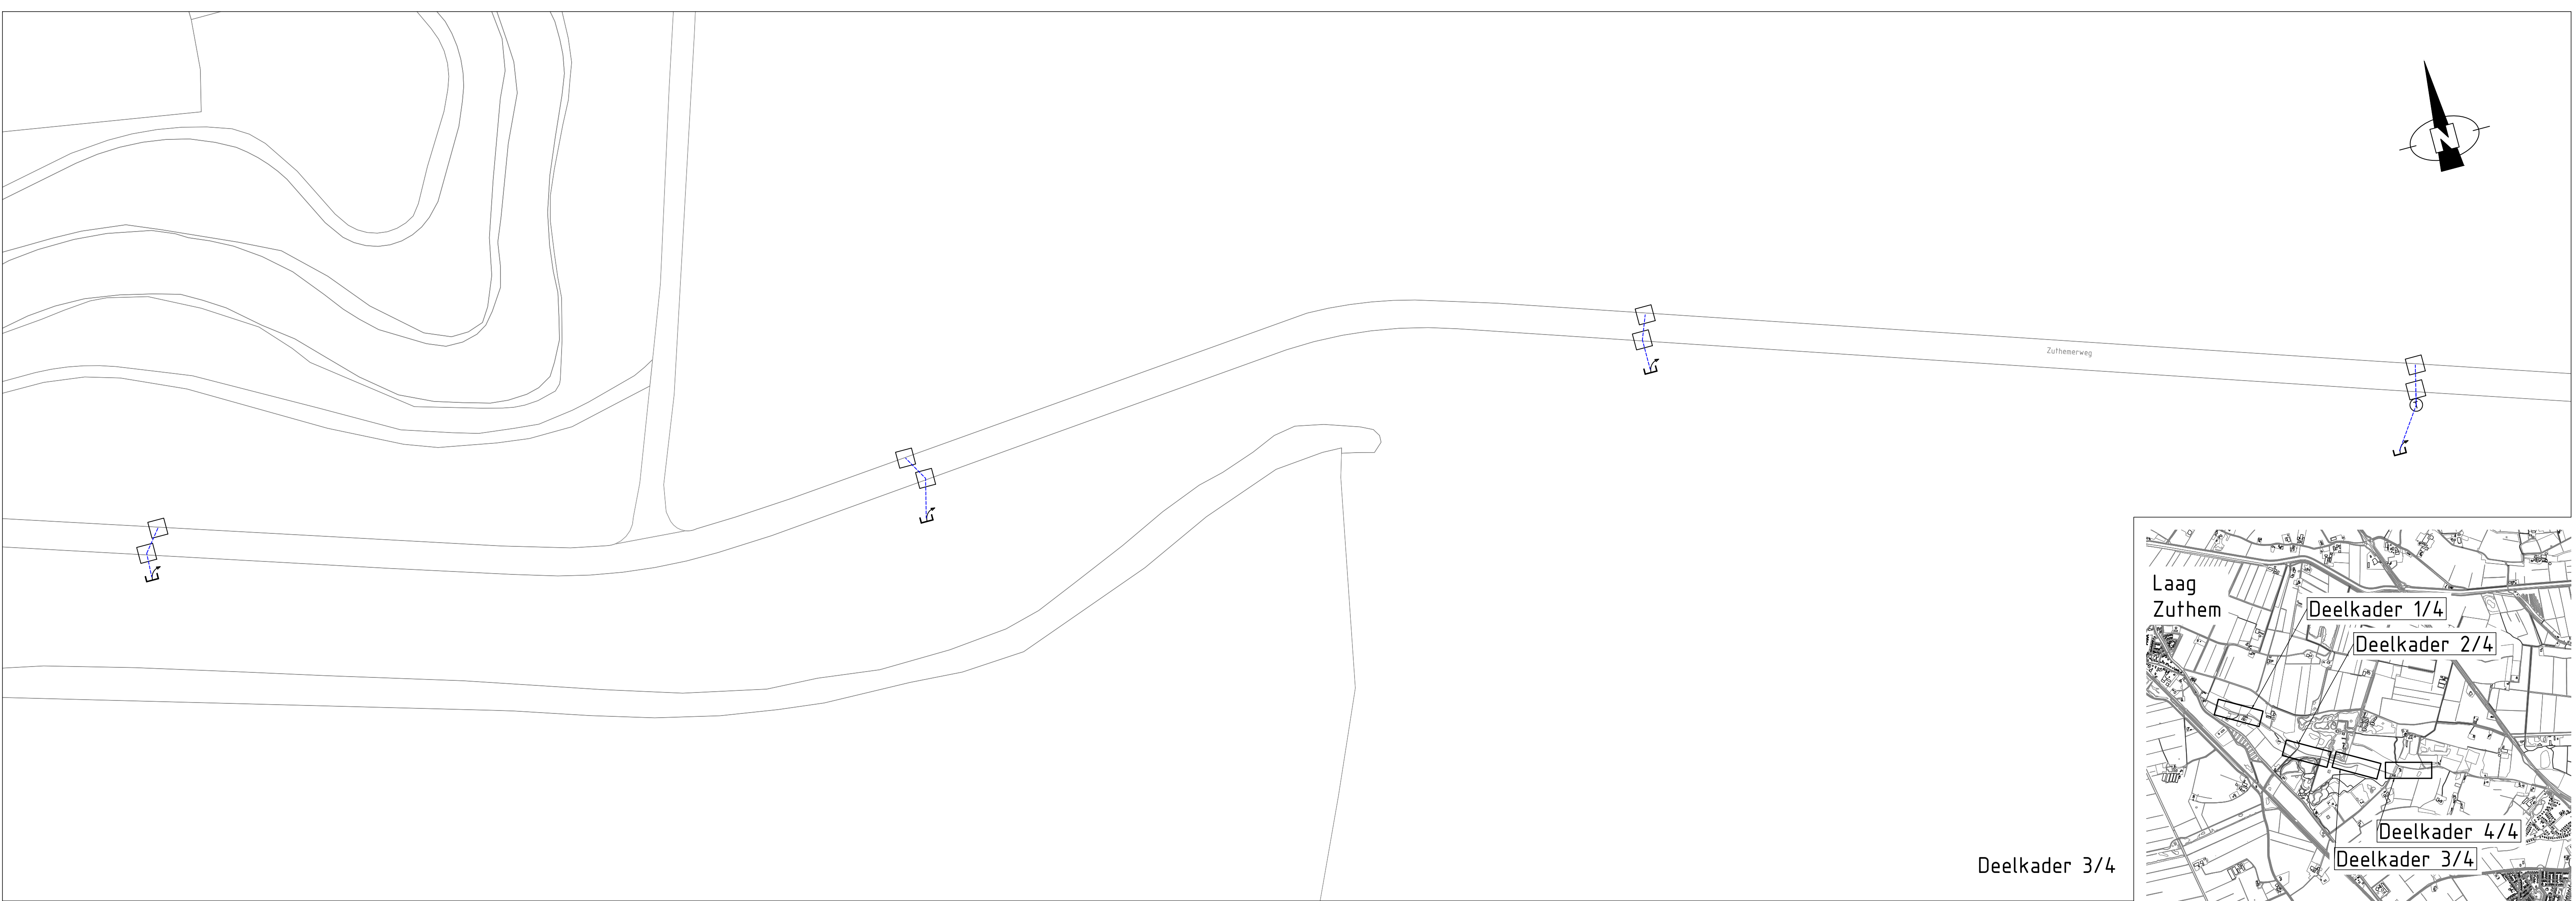

Legenda	
	Kolkleiding
	Kolk
	Uitstroombaan

Project: Kolkleidingen	Projectleider: G. Keizer	Datum: 15-10-2024
	Tekenaar: R. Dijk	Formaat: A1
	Besteksnr.: 2024-01	Schaal: 1 : 500
	Projectnr.: -	Status: Concept
Onderdeel: Zuithemerweg 2/2		Tekeningnummer: 10-24-38

