


Boring: HB50.620-06kr**Veldclassificatie**

Diepte (m tov NAP) Monsternr.

Bodembeschrijving volgens NEN 5104

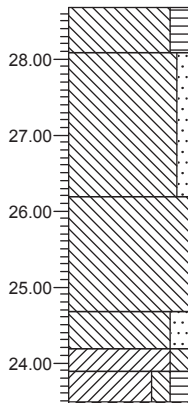

28.68

Leem, matig humeus, donkerbruin

28.08

Leem, zwak zandig, bruin

26.18

Leem, matig roesthoudend, bruin

24.68

Leem, matig zandig, sterk roesthoudend, grijsbruin

24.18

Klei, matig siltig, grijs

23.88

Klei, matig siltig, matig humeus, grijsbruin

23.46

Grind

Gws geen

Uitvoering: 28-6-2010

X: 186689.9
Y: 345779.5MV (m tov NAP): 28.68
GWS (cm tov MV):GHG (cm tov MV):
GLG (cm tov MV):Bk PB (m tov NAP):
Boormeester: JMM**BORING VOLGENS NEN 5119**

Fugro Ingenieursbureau B.V.


1210-0018-000

TOETSING DIJKRING AASTERBERG, VISSERWEERT EN NATTENHOVEN-GREVENBICHT-ROOSTEREN

Boring: HB50.620-07bi**Veldclassificatie**

Diepte (m tov NAP) Monsternr.

Bodembeschrijving volgens NEN 5104

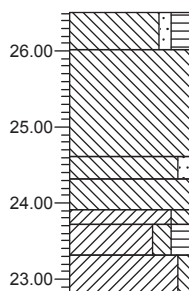

26.51

Leem, zwak zandig, matig humeus, bruin

26.01

Leem, bruin

24.61

Leem, zwak zandig, zwak roesthoudend, bruin

23.91

Leem, matig roesthoudend, grijsbruin

23.71

Klei, matig siltig, zwak roesthoudend, grijs

23.31

Klei, matig siltig, matig humeus, grijsbruin

22.79


Klei, zwak siltig, grijsblauw

Grind

Gws geen

Uitvoering: 28-6-2010

X: 186658.5
Y: 345807.3MV (m tov NAP): 26.51
GWS (cm tov MV):GHG (cm tov MV):
GLG (cm tov MV):Bk PB (m tov NAP):
Boormeester: JMM

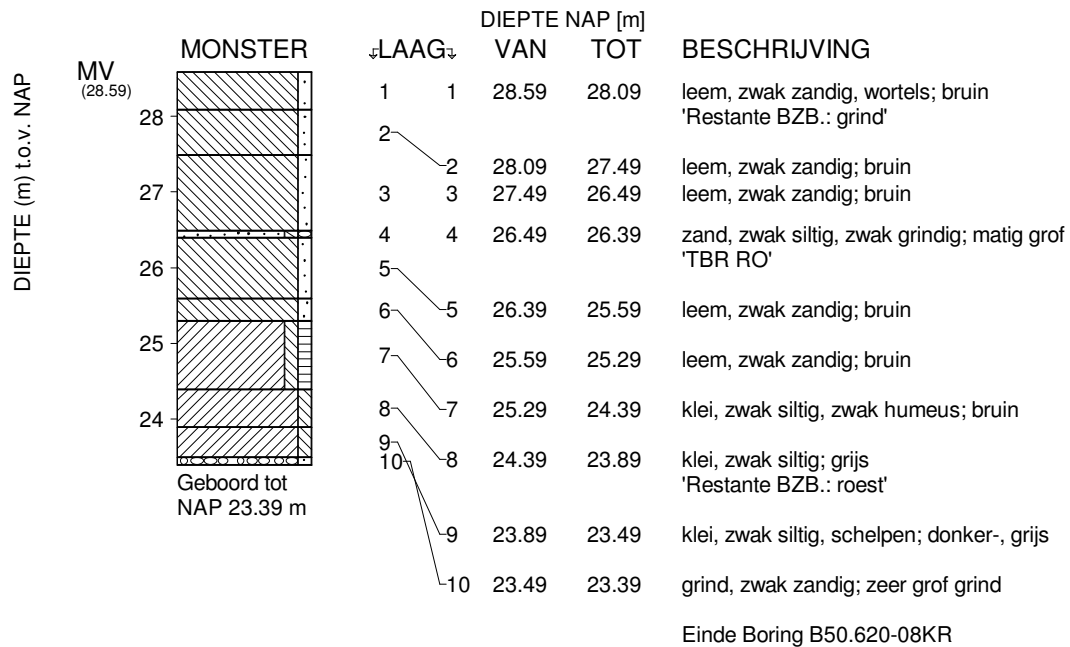

maaiveld: NAP 28.59 m
X = 186625.50 m Y = 345831.40 m (RD)

	Telefoon Telefax	datum	get.
		2010-06-11	JVN
-		TOETSING DIJKRING AASTERB	gez.
		BIJL.	form. A4