


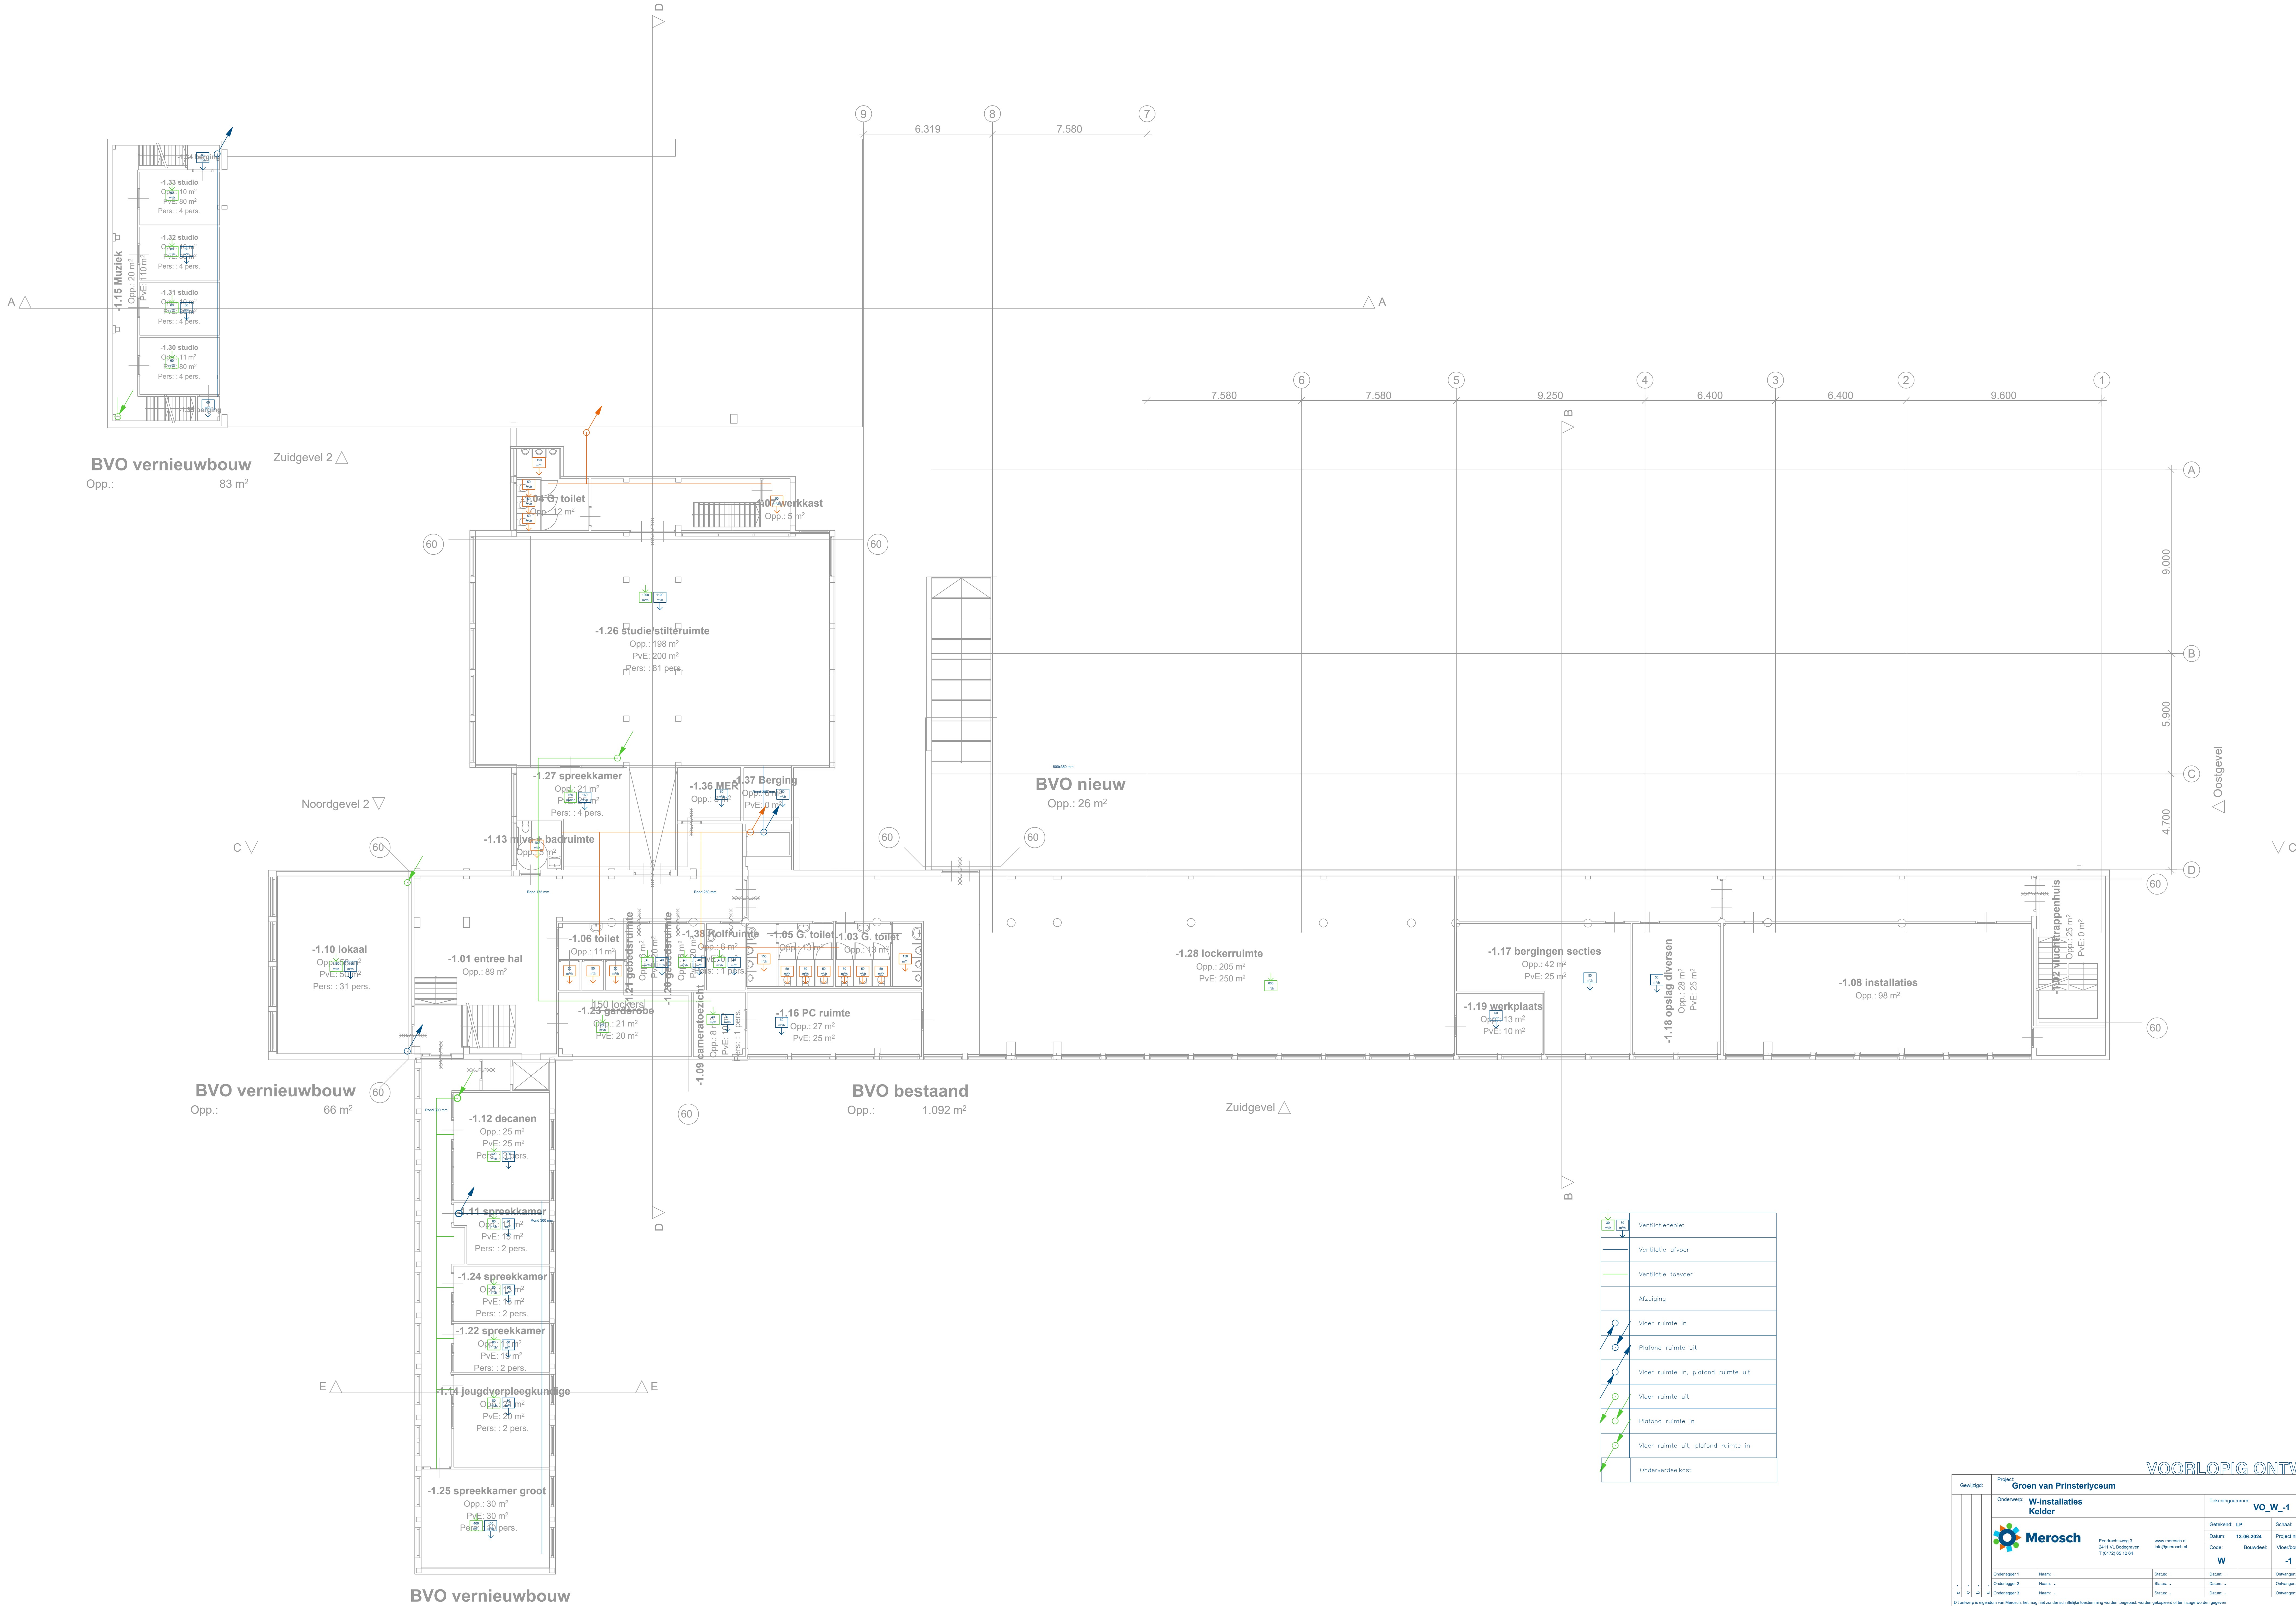


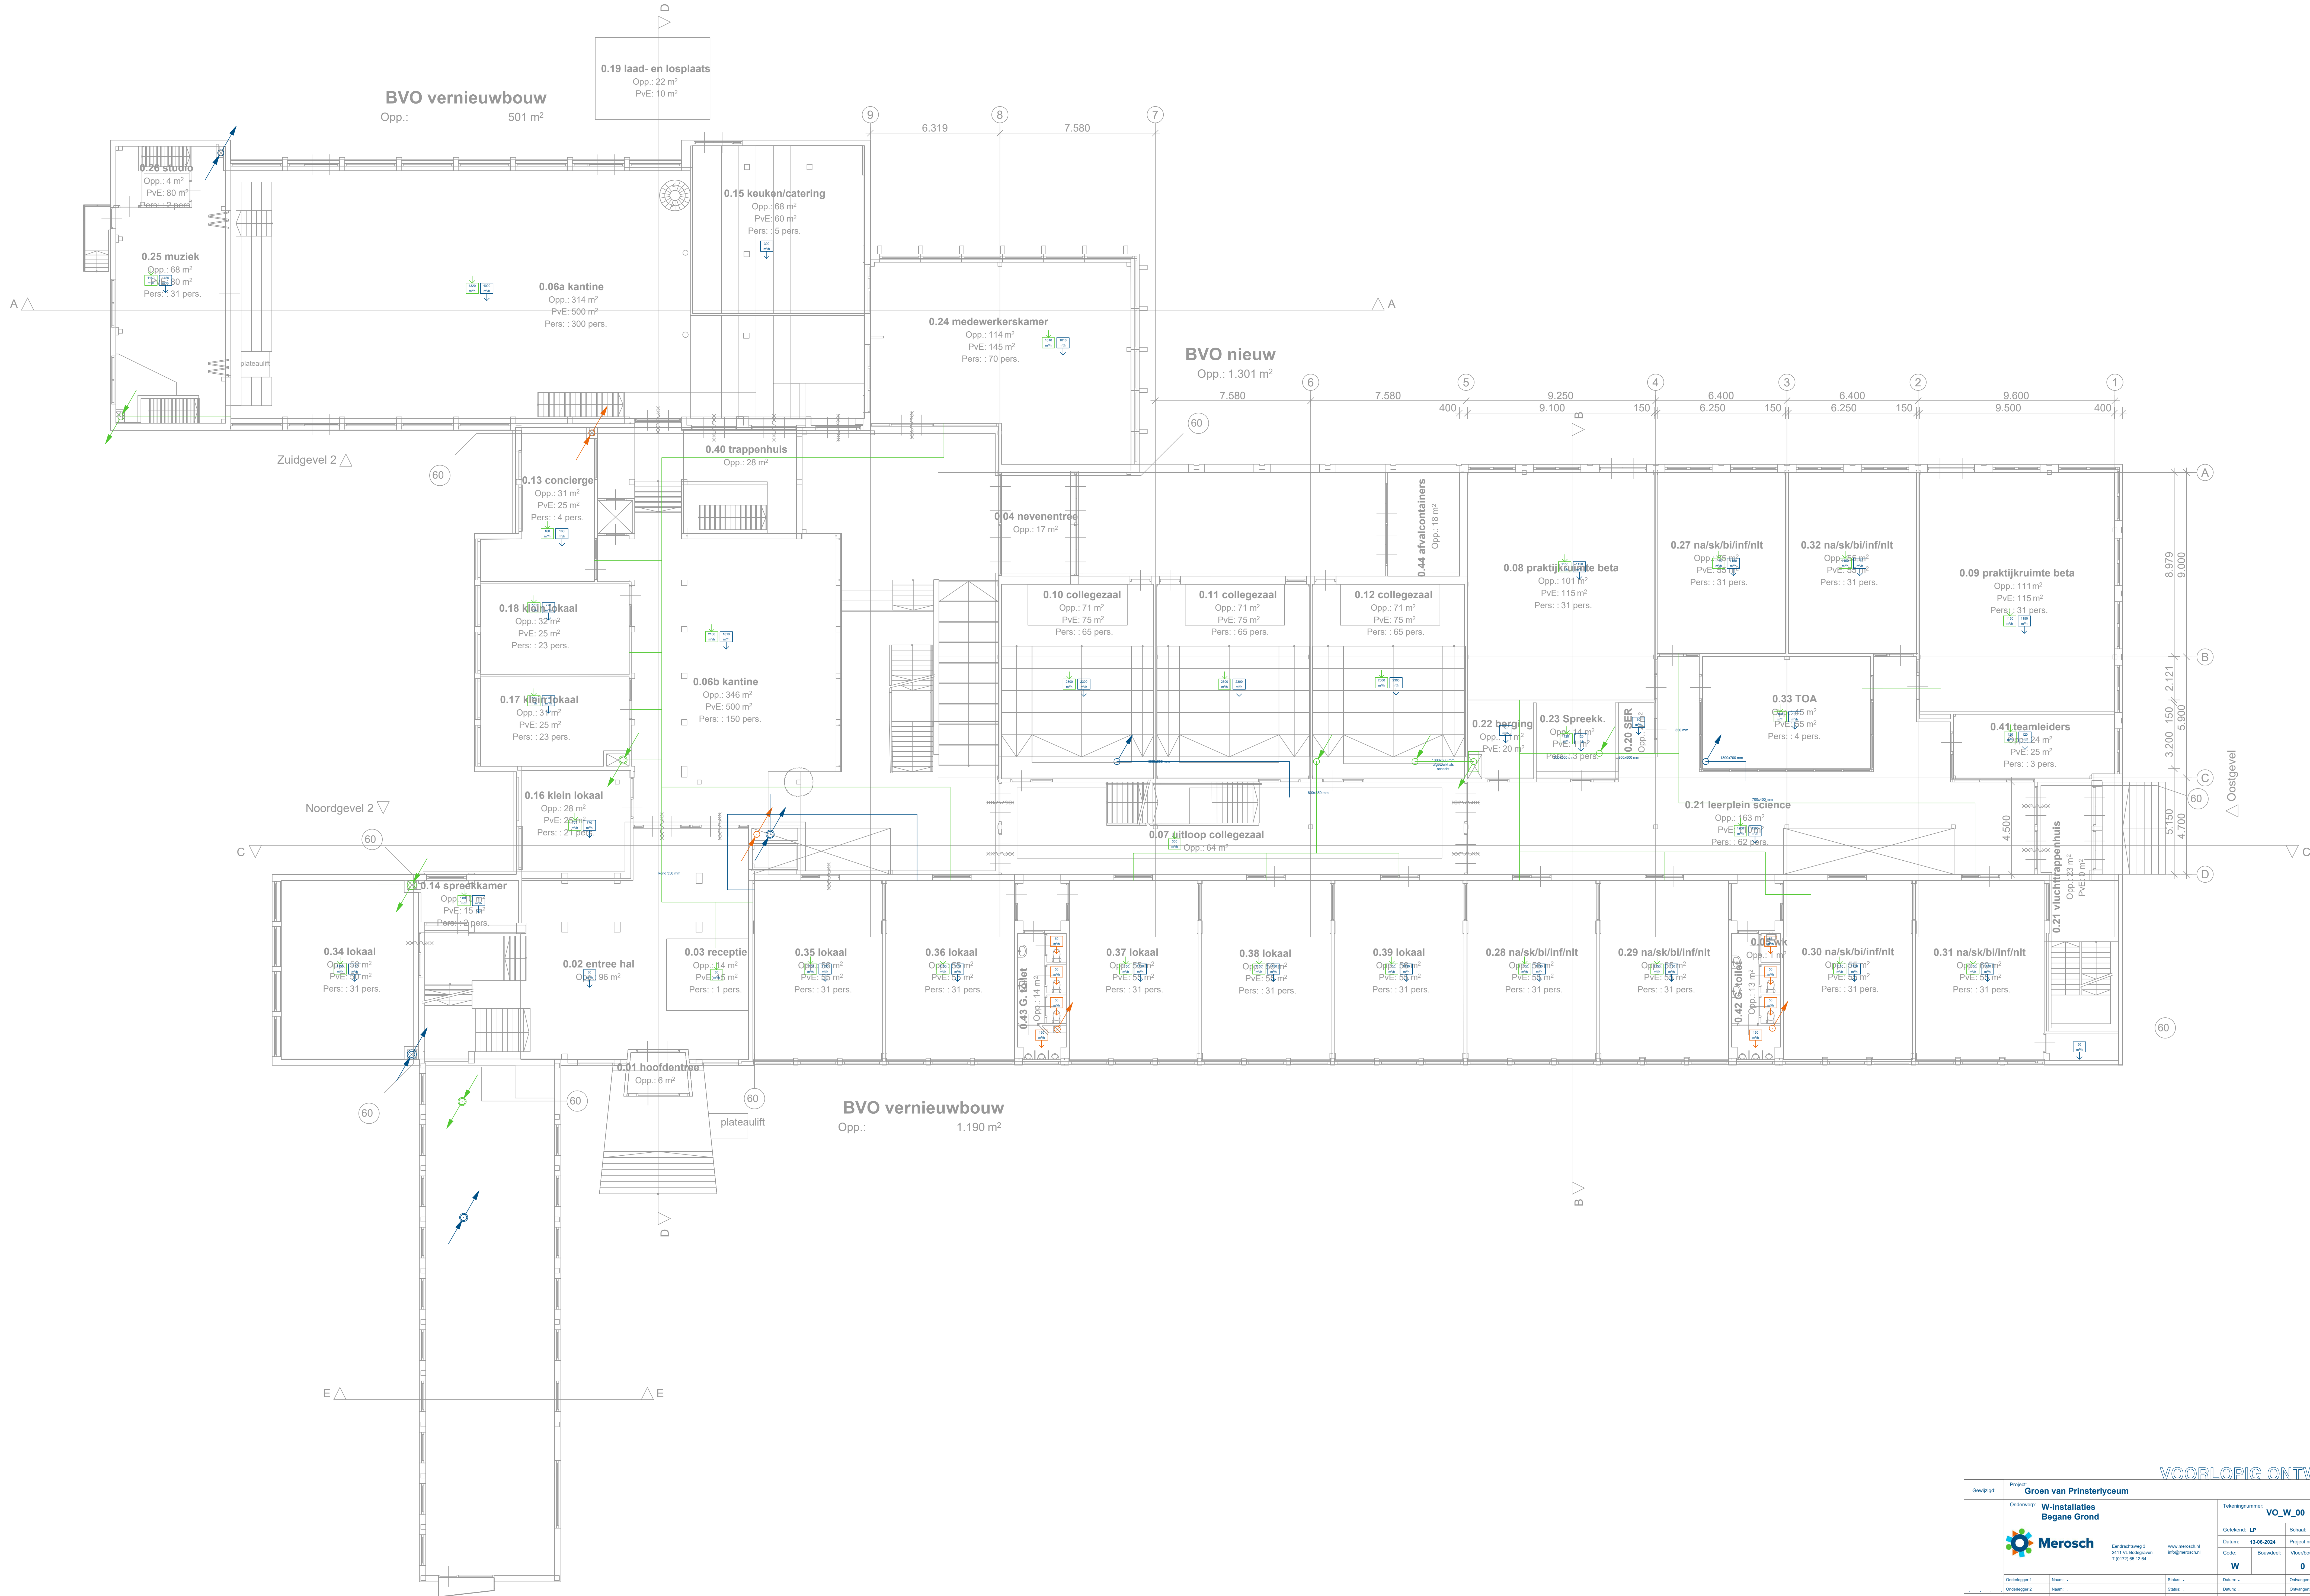

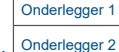


VOORLOPIG ONTWERP

Gevraagd	Project: Groen van Prinsterlyceum			Tekeningsnummer: VO_W_00		
	Onderwerp: W-installaties Begane Grond					
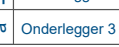

Gewijsl:	Project: Groen van Prinsterlyceum		Tekeningsnummer: VO_W_01					
	Onderwerp: W-installaties Eerste Verdieping		Gemaakt: LP Schaal: 1:100					
	Merosch Eindtoetsing 3 20113, Boudewijn T 01702 05 12 64		www.merosch.nl info@merosch.nl T 01702 05 12 64		Datum: 13-06-2024		Project nr: 3071	
					Code: W		Boordetail: 01	Formaat: A0
					Ondertekening 1: Naam: .		Ondertekening 1: Datum: .	
Ondertekening 2: Naam: .		Ondertekening 2: Datum: .		Ondertekening 3: Naam: .				
Ondertekening 3: Naam: .		Ondertekening 3: Datum: .		Ondertekening 3: Datum: .				
De tekening is eigendom van Merosch. Het mag niet worden verspreid of anderszins openbaar gemaakt, zonder toestemming van Merosch.								

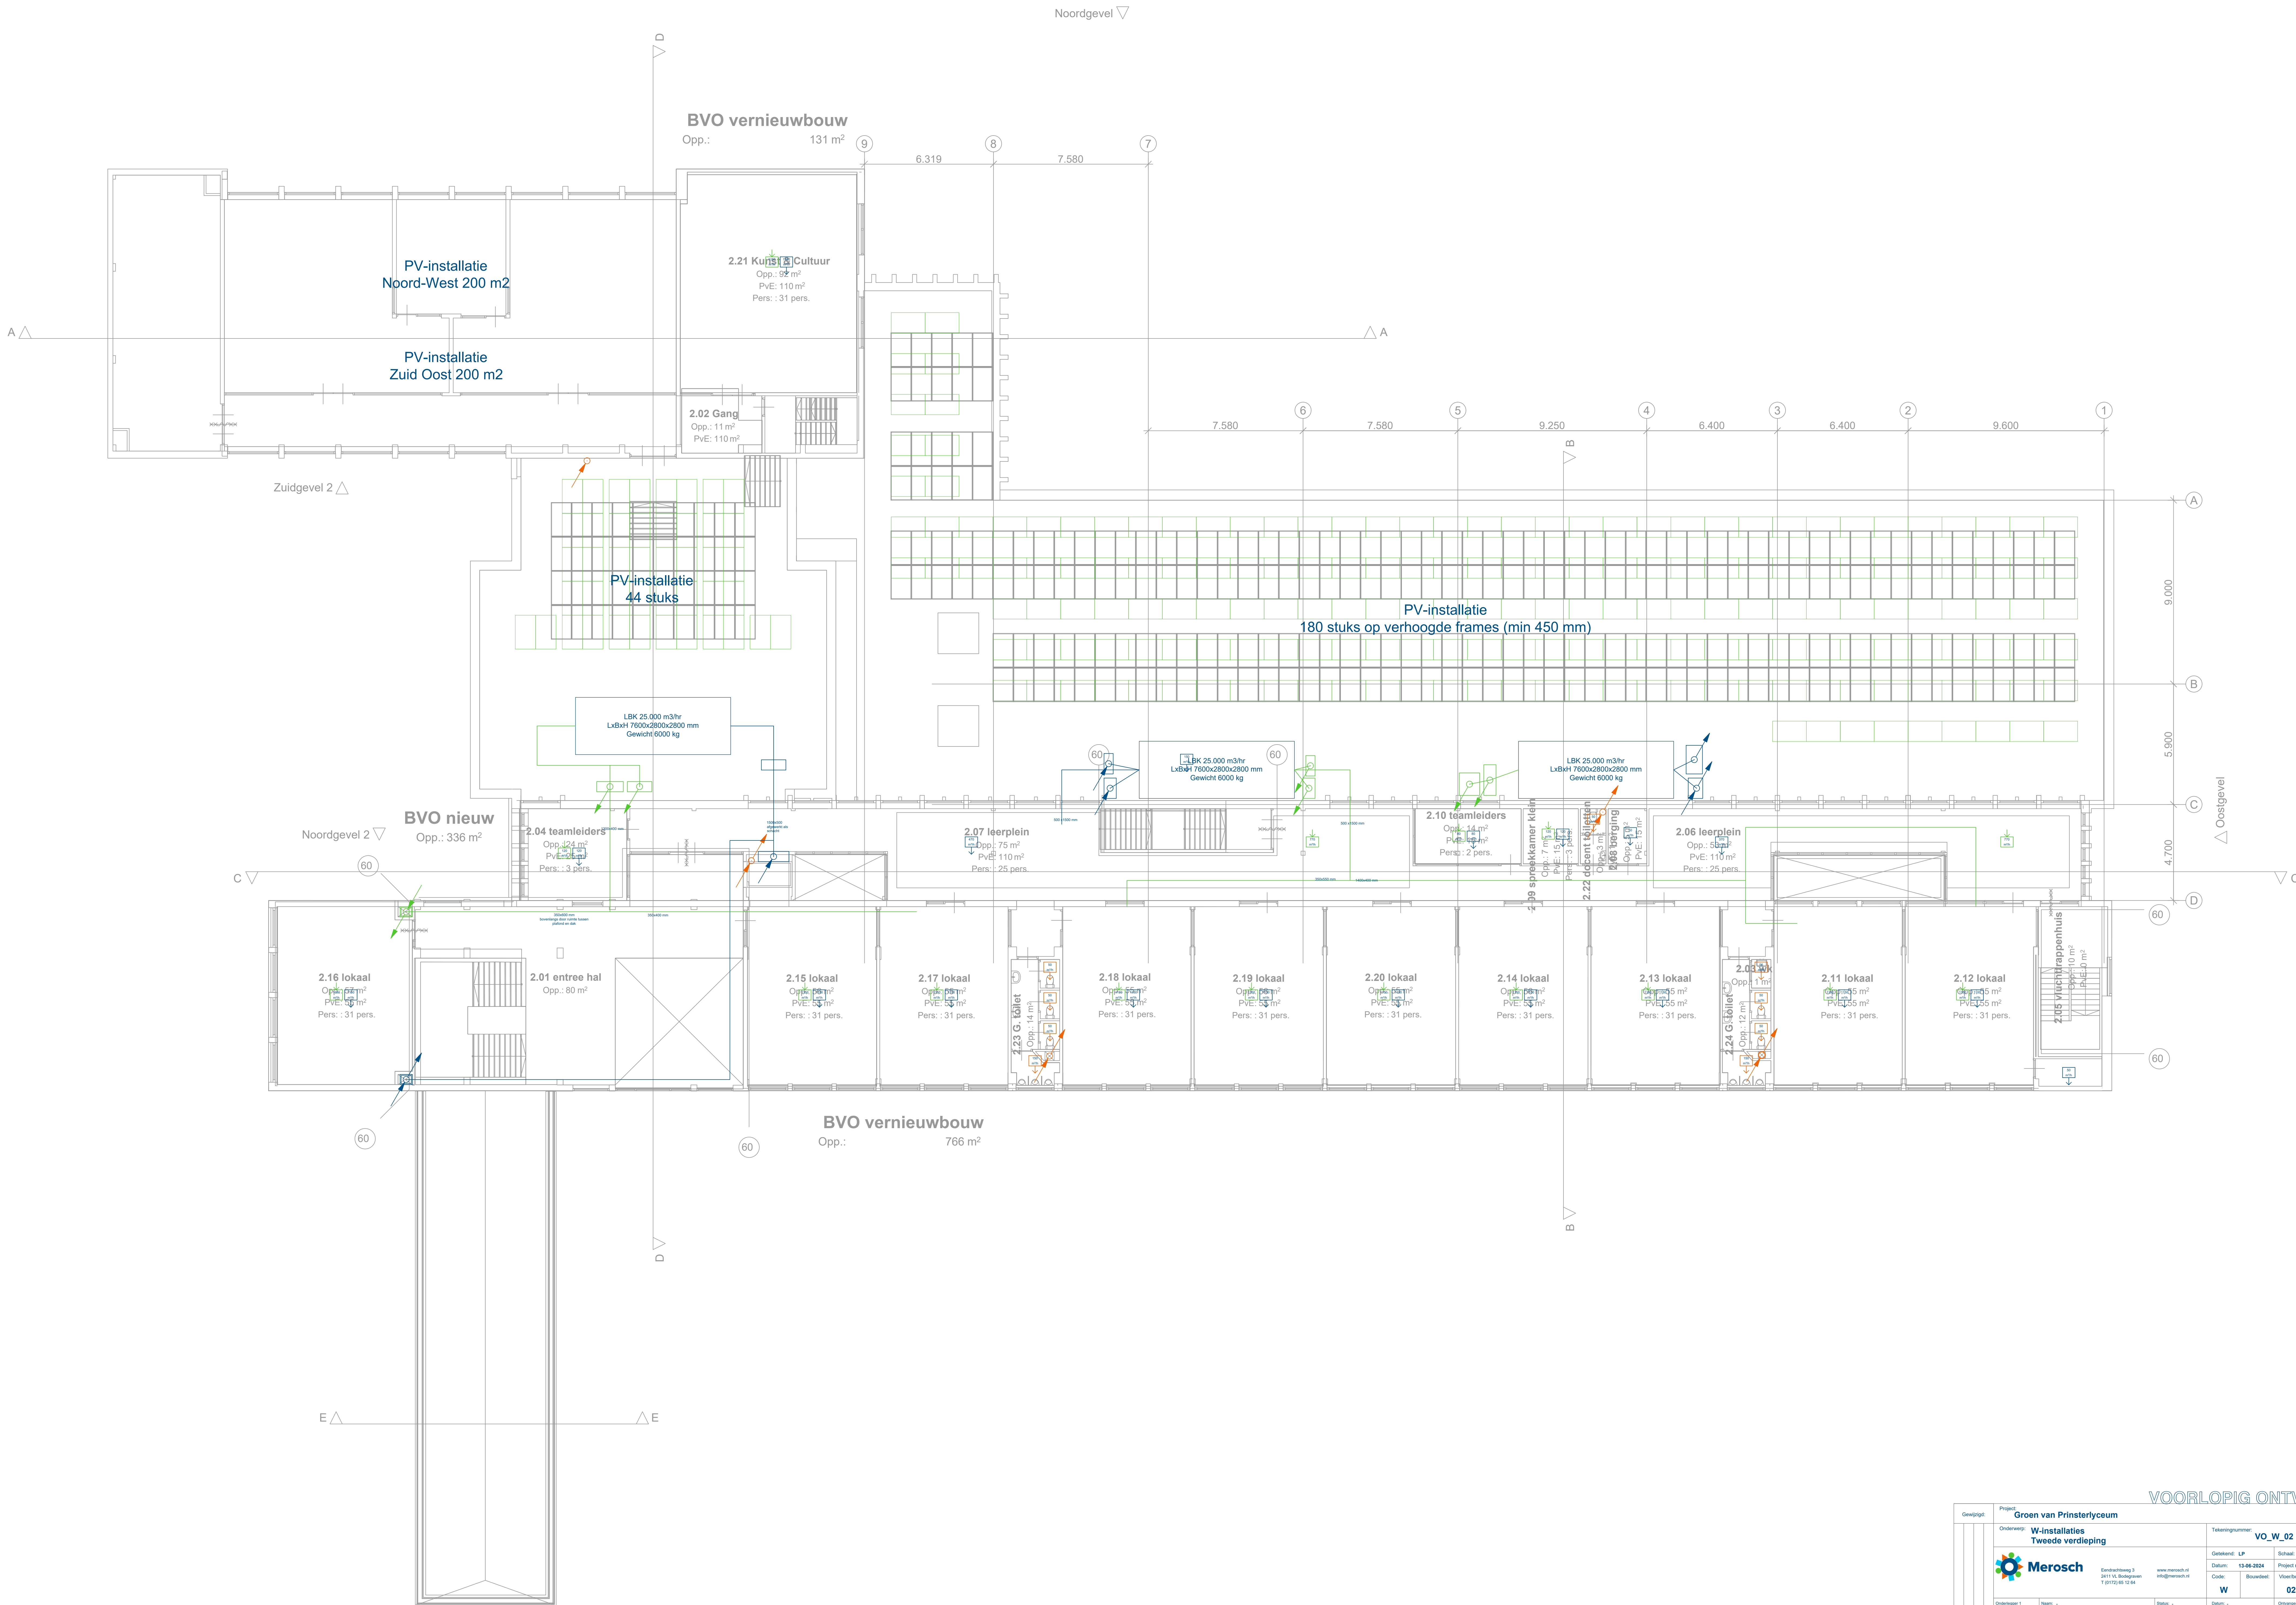

VOORLOPIG ONTWERP

Project: Groen van Prinsterlyceum		Tekeningsnummer: VO_W_02			
Onderwerp: W-installaties Tweede verdieping		Geplaatst: LF			
 Merosch		Gedrukt op: 13-06-2024		Schakel: 1:100	
Gedrukt op: 13-06-2024		Project nr: 3071		Formaat: A0	
Code: W		Boordetail: 02		Formaat: A0	
Onderliggende 1: Naam: .		Status: .		Onderliggende 1: Status: .	
Onderliggende 2: Naam: .		Status: .		Onderliggende 2: Status: .	
Onderliggende 3: Naam: .		Status: .		Onderliggende 3: Status: .	



VOORLOPIG ONTWERP

Project: Groen van Prinsterlyceum		Tekeningsnummer: VO_W_03	
Onderwerp: W-installaties Dak		Schaal: 1:100	
Gemaakt: LP		Datum: 13-06-2024	
Merosch		Project nr: 3871	
Onderlegger 1		Boordel: 03	
Onderlegger 2		Formaat: A0	
Onderlegger 3			
Onderlegger 4			
