



Bovenaanzicht
schaal 1:100


BBL DUINWETERING

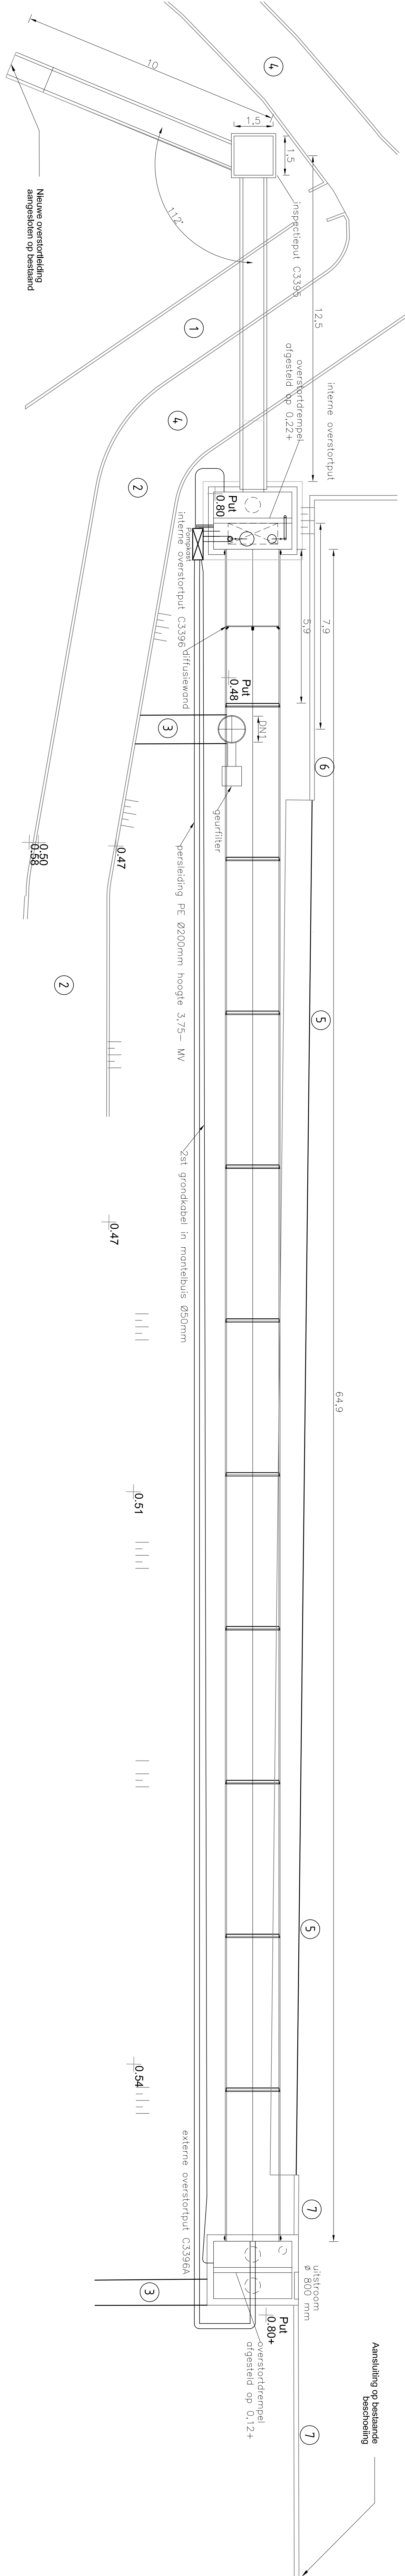

Detailtekening ABS pompen
type: XFP 80C PE22/4-D01*10
type: XFP 150G VX PE140/4 D05*10
schaal 1:50

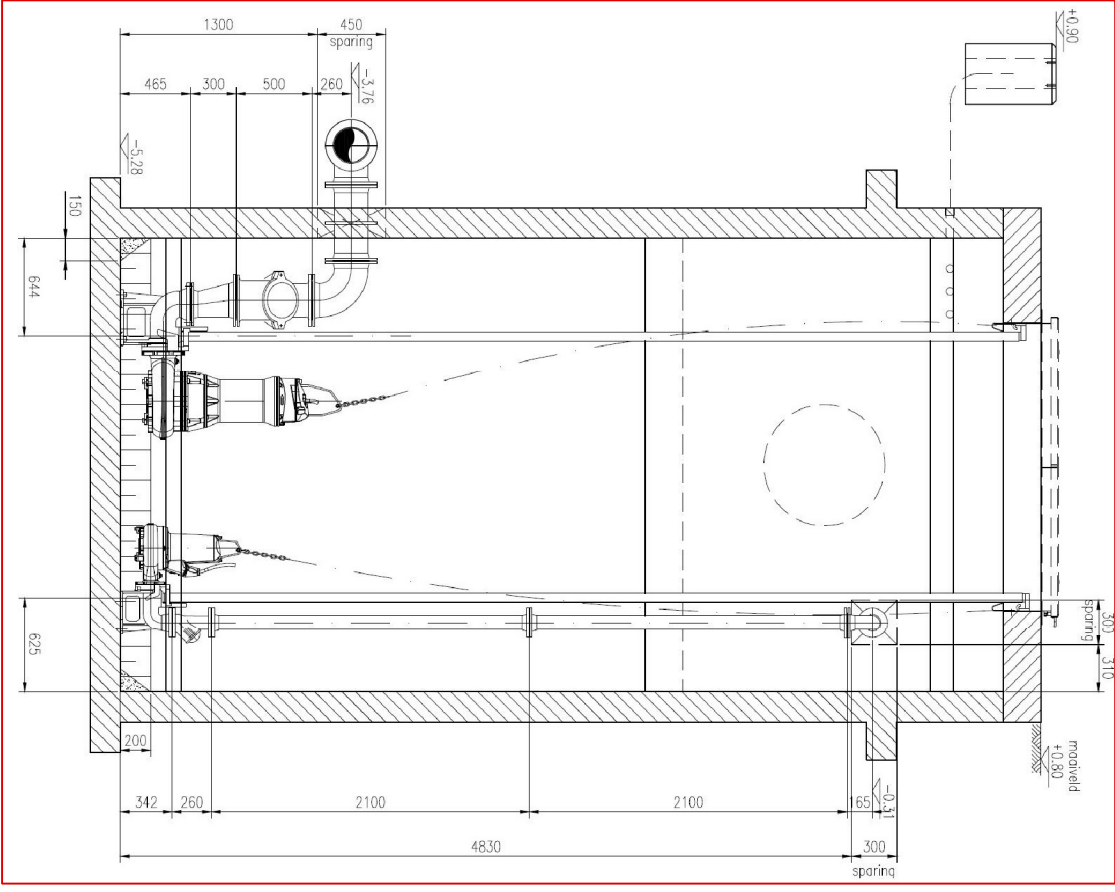


Zijaanzicht
schaal 1:100

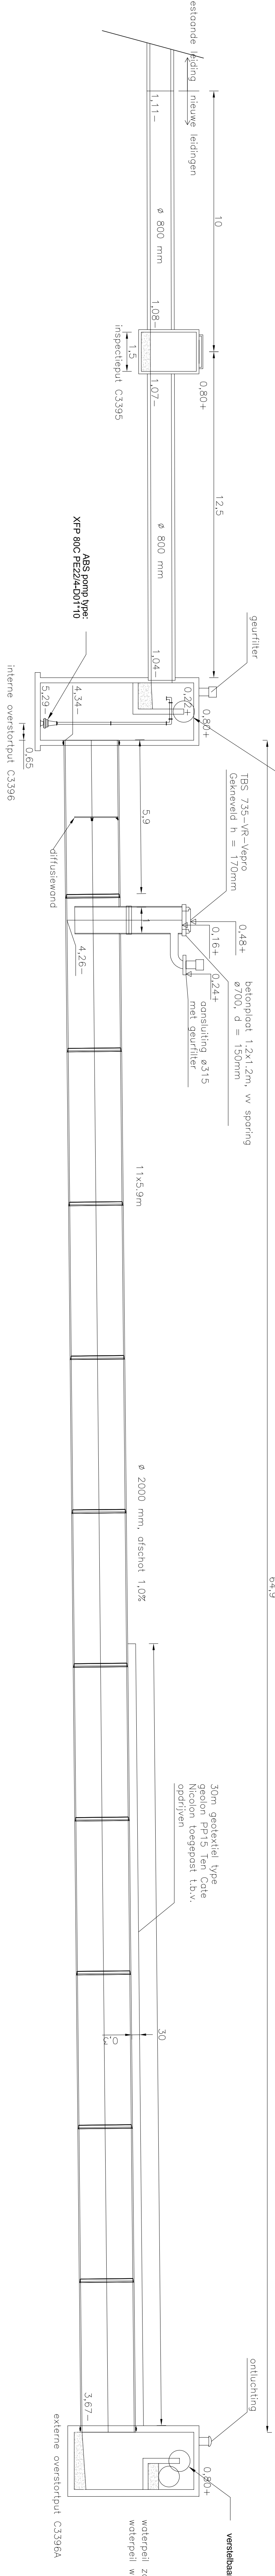


Bovenaanzicht
schaal 1:100

BBL BUURWEG

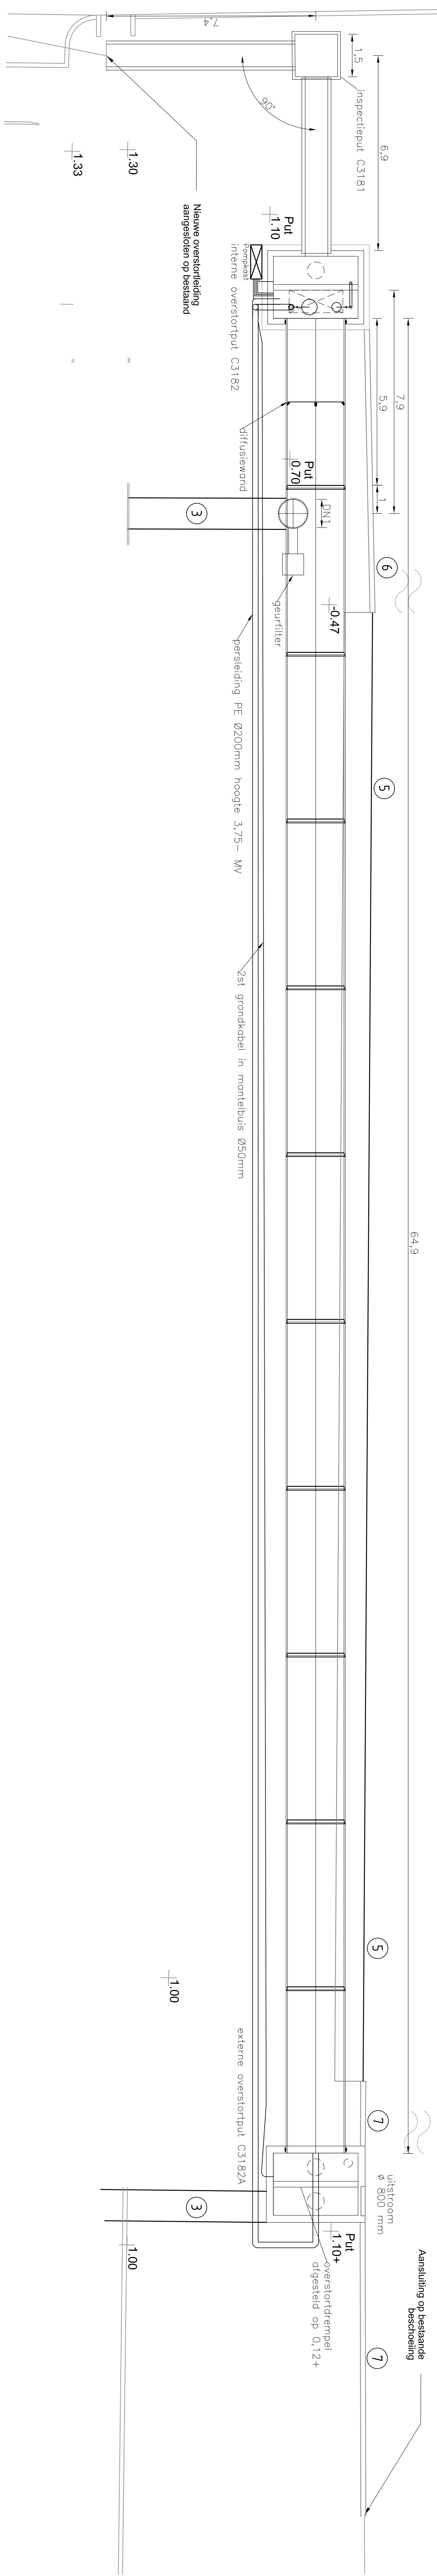

Zijaanzicht

schaal 1:100

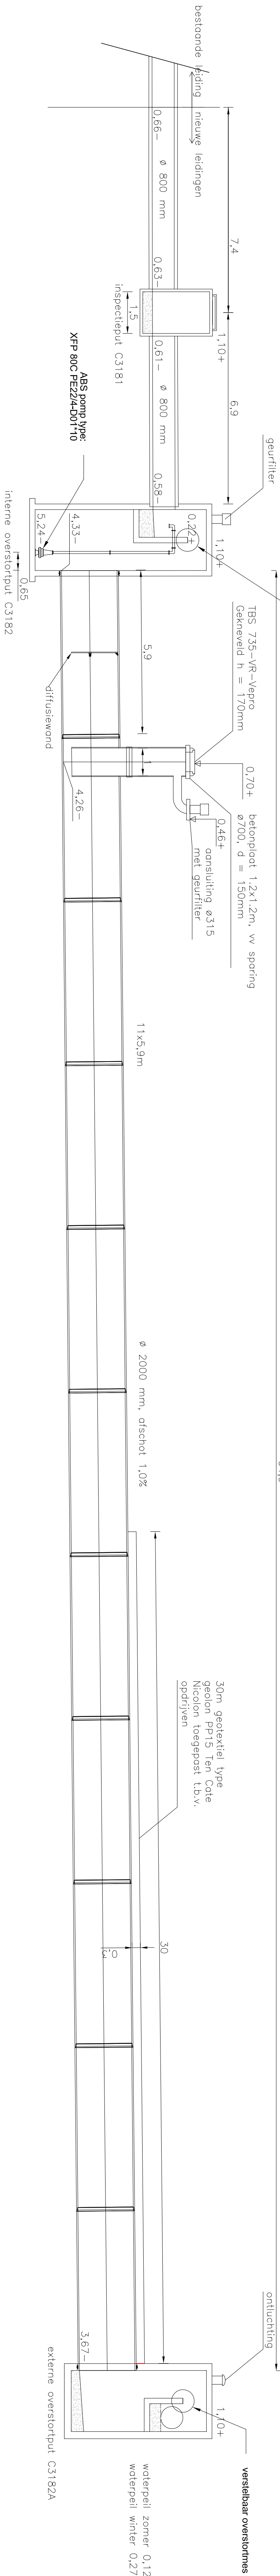

LEGENDA

- 1 Tegels 300x300x45 grijs halfsteensverband
- 2 Tegels 300x300x60 rood halfsteensverband
- 3 Grasbeton tegel dikte 120mm
- 4 Betonstratenstenen blokverband
- 5 Onderwater beschoeiing
- 6 Standard beschoeiing
- 7 Houten damwand

Sallandse
Wegenbouw

GEMEENTE NOORDWIJK

BERGEGZINKLEIDINGEN NOORDWIJK

